MUNICIPALIDAD DE CAPIATA

DIRECCION DE INFRAESTRUCTURA PUBLICA Y SERVICIOS

TRAMO: CALLE 16 DE AGOSTO, BARRIO GIRASOL, COMPAÑÍA 7ª YBYRARO

PLANTA DE UBICACIÓN	Lamina N° DC - 01	Escala 1/500
FECHA : DICIEMBRE 2021		

COORDENADAS

P1: X: 453.480 ; Y: 7.187.924

P2: X: 453.258 ; Y: 7.187.978

MUNICIPALIDAD DE CAPIATA • INFRAESTRUCTURA PUBLICA Y SERVICIOS •

Joe Benitez

MUNICIPALIDAD DE CAPIATA • INFRAESTRUCTURA PUBLICA Y SERVICIOS •

MUNICIPALIDAD DE CAPIATA

DIRECCION DE INFRAESTRUCTURA PUBLICA Y SERVICIOS

DISEÑO DE PERFIL TRANSVERSAL

TRAMO:Calle 16 de Agosto, Compañía 7 Ybyraro Barrio Girasol

DETALLES CONSTRUCTIVOS	Lamina N° DC - 01	Escala 1/50
FECHA : 2021		

CORTE TRANSVERSAL

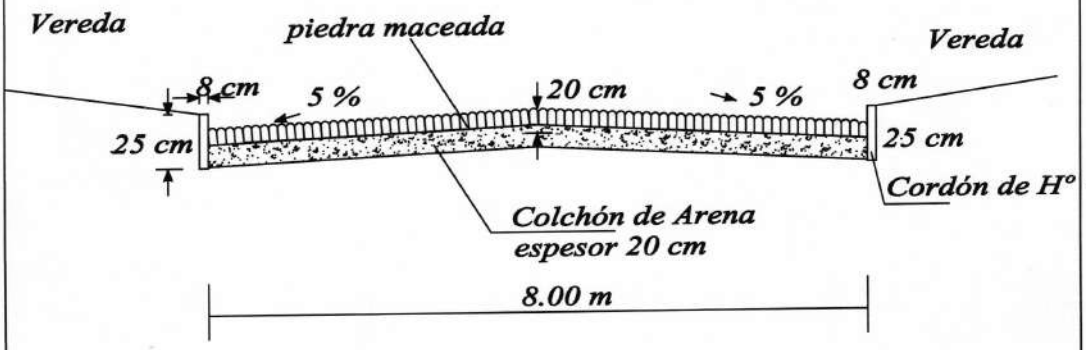

MUNICIPALIDAD DE CAPIATA · INFRAESTRUCTURA PUBLICA Y SERVICIOS

Joel Benitez