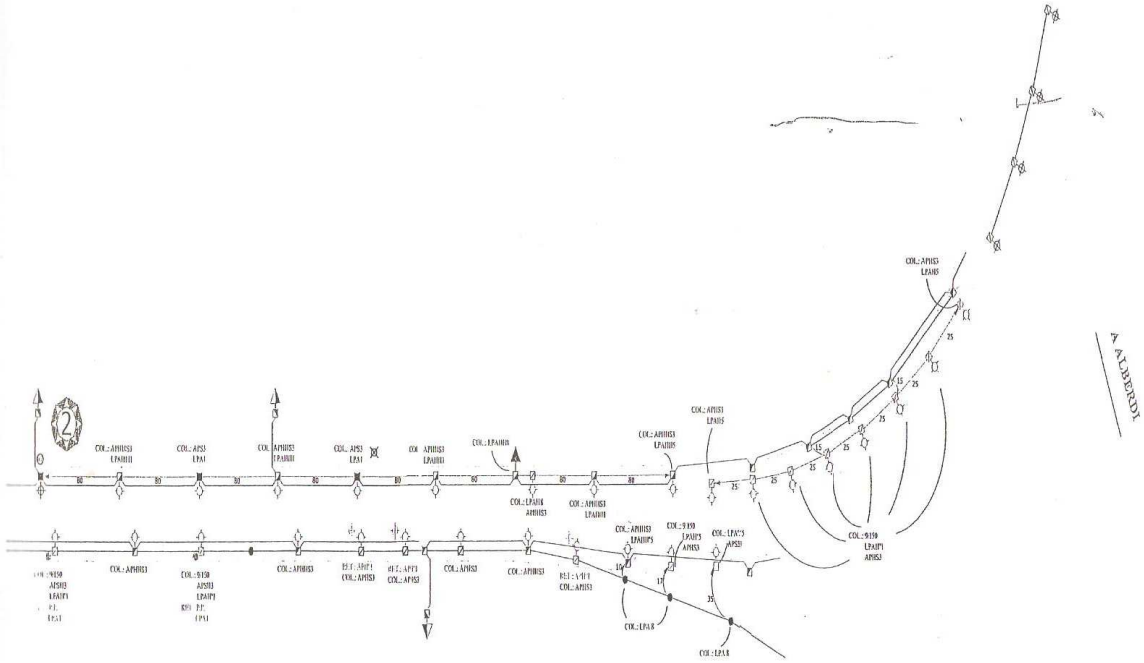

SIMBOLOGIA

- P. D. TIPO ANDE
- P. D. EXCLUSIVO
- COL.: ALUMBRADO PUBLICO EXISTENTE
- A. PUBLICO A COLOCAR BRAZO LARGO
- POSTE DE PALMA
- POSTE N° A° 7.9 m.
- POSTE ACERO H.T.
- POSTE DE H°A° 12 m.
- EXISTENTE
- A COLOCAR
- A RETIRAR

OBRA A SER EJECUTADA POR TERCEROS

OBS.:
*Todos los postes a colocar son de 9/150 y llevan cimentacion reforzada tipo II.
* Todas las extensiones de líneas son de 2x16 mmu2. preens.

LOS MATERIALES RETIRADOS NO REUTILIZADOS DE LA RED DEBERAN SER DEPOSITO EN SU TOTALIDAD A LA ANDE

TODOS LOS MATERIALES DEBERAN CUMPLIR CON LAS ESPECIFICACIONES TECNICAS DE ANDE.
EL INTERESADO DEBERA PRESENTAR AL FISCAL DE OBRAS CERTIFICADO ISO 9000, PROTOCOLO DE ENSAYO Y CATALOGO DE DICHOS MATERIALES.

ILUMINACION AVDA MCAL. LOPEZ
Tramo: Desde la Avda. Amambay hasta el desvio a Alberdi
SOLICITANTE: MUNICIPALIDAD DE VILLETA

Lic. ANGEL YARACHO
DD / DPE
JEFATURA

ANDE			ILUMINACION AVDA MCAL. LOPEZ	
DIBUJO			DISTRITO DE VILLETA	
2014	FECHA	NOMBRE	DEPARTAMENTO CENTRAL	
PROY.	SEPT.	Luis Gallas- Ind.A		
DIB.	SEPT.	LUIS GALLAS	PTO. Nº: 22.756/0/9.	PLANO Nº: 26.031. Lám: 2/4

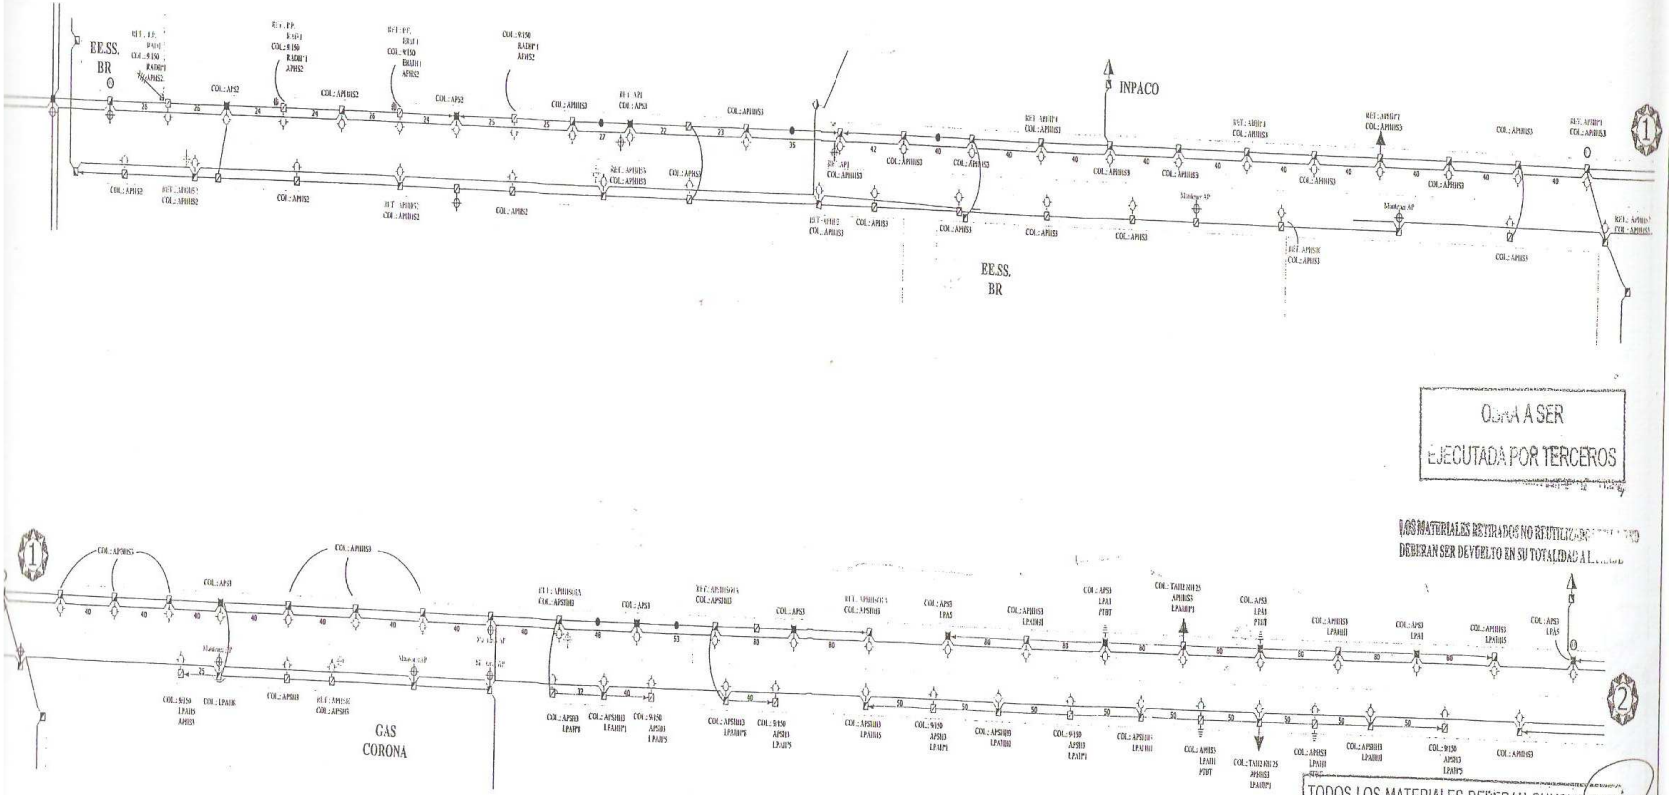

OBRA A SER
EJECUTADA POR TERCEROS

LOS MATERIALES RETIRADOS NO REUTILIZADOS
DEBERAN SER DEVUELTO EN SU TOTALIDAD A L...

TODOS LOS MATERIALES DEBERAN CUMPLIR CON
LAS ESPECIFICACIONES TECNICAS DE ANDE
EL INTERESADO DEBERA PRESENTAR AL FISCAL DE
OBRAS CERTIFICADO ISO 9000, PROTOCOLO DE
ENSAYO Y CATALOGO DE DICHOS MATERIALES

ANDE	ILUMINACION AVDA MCAL. LOPEZ
DPSPD	DISTRITO DE VILLETA
2014 FECHA NOMBRE	DEPARTAMENTO CENTRAL