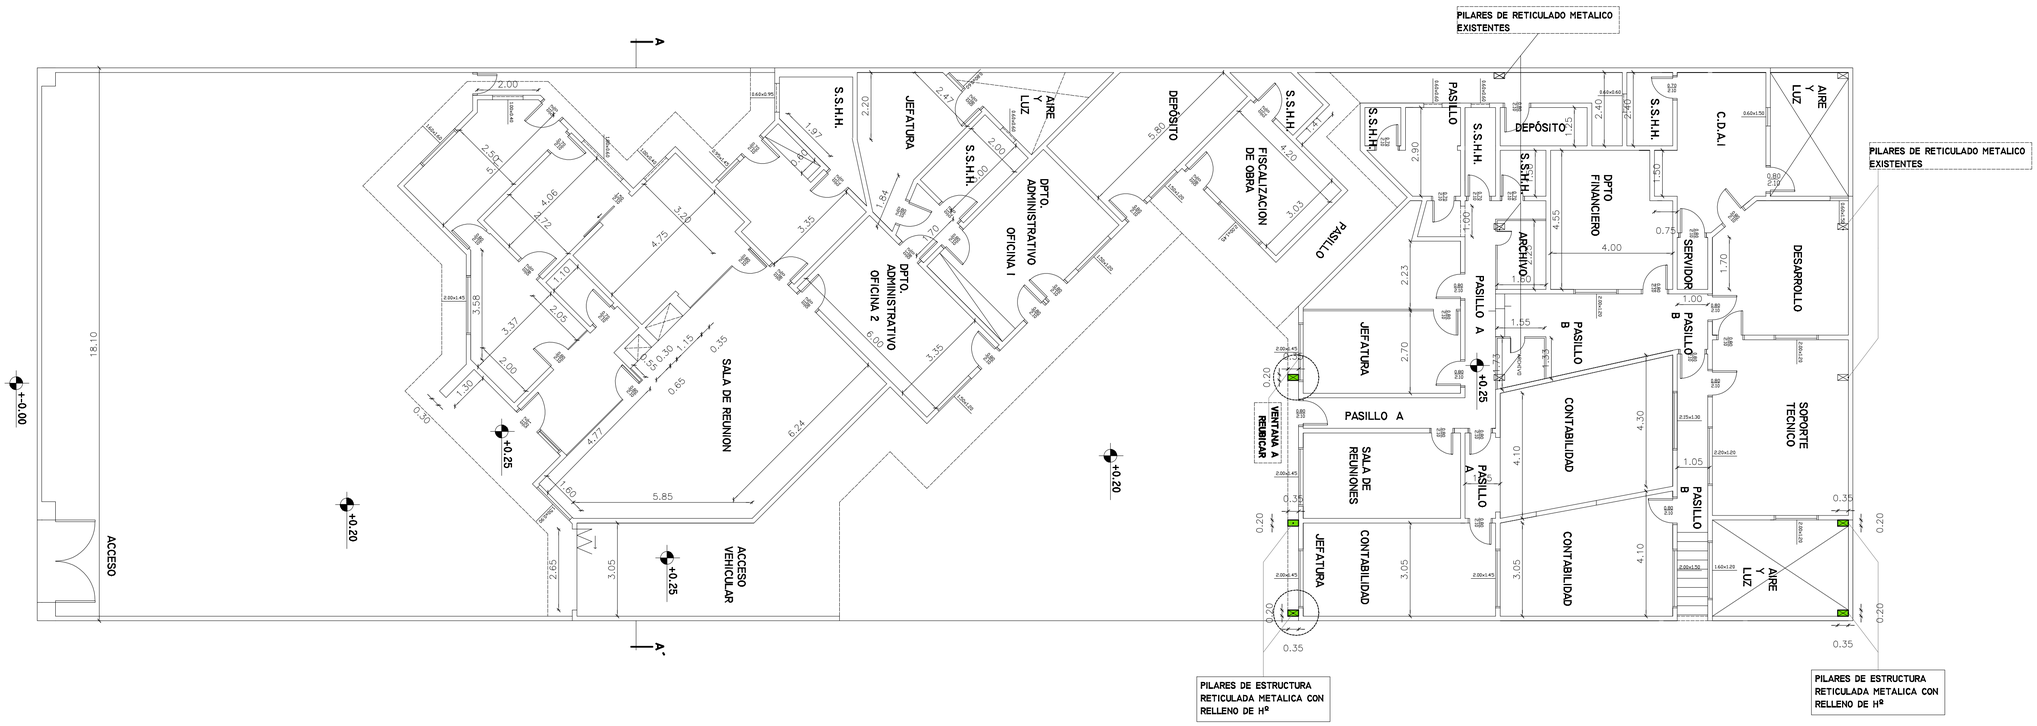

PLANTA ARQUITECTONICA GENERAL

UBICACION DE PILARES

ESC 1_____100

CAJA DE JUBILADOS Y PENSIONES DEL PERSONAL DE LA ANDE	PROYECTO: EJECUCION DE OBRAS CIVILES DE MANTENIMIENTO Y ADECUACION DE LOS INMUEBLES C-5 Y C-1 DE LA CAJA DE JUBILACIONES Y PENSIONES DE LA A.N.D.E
RELEVAMIENTO: ARQ. HERMES CABALLERO	PLANTA UBICACIÓN DE PILARES
PROYECTO: ARQ. HERMINIO MIRANDA	ESC: 1,100 — FECHA: 8-11-2013 — 06