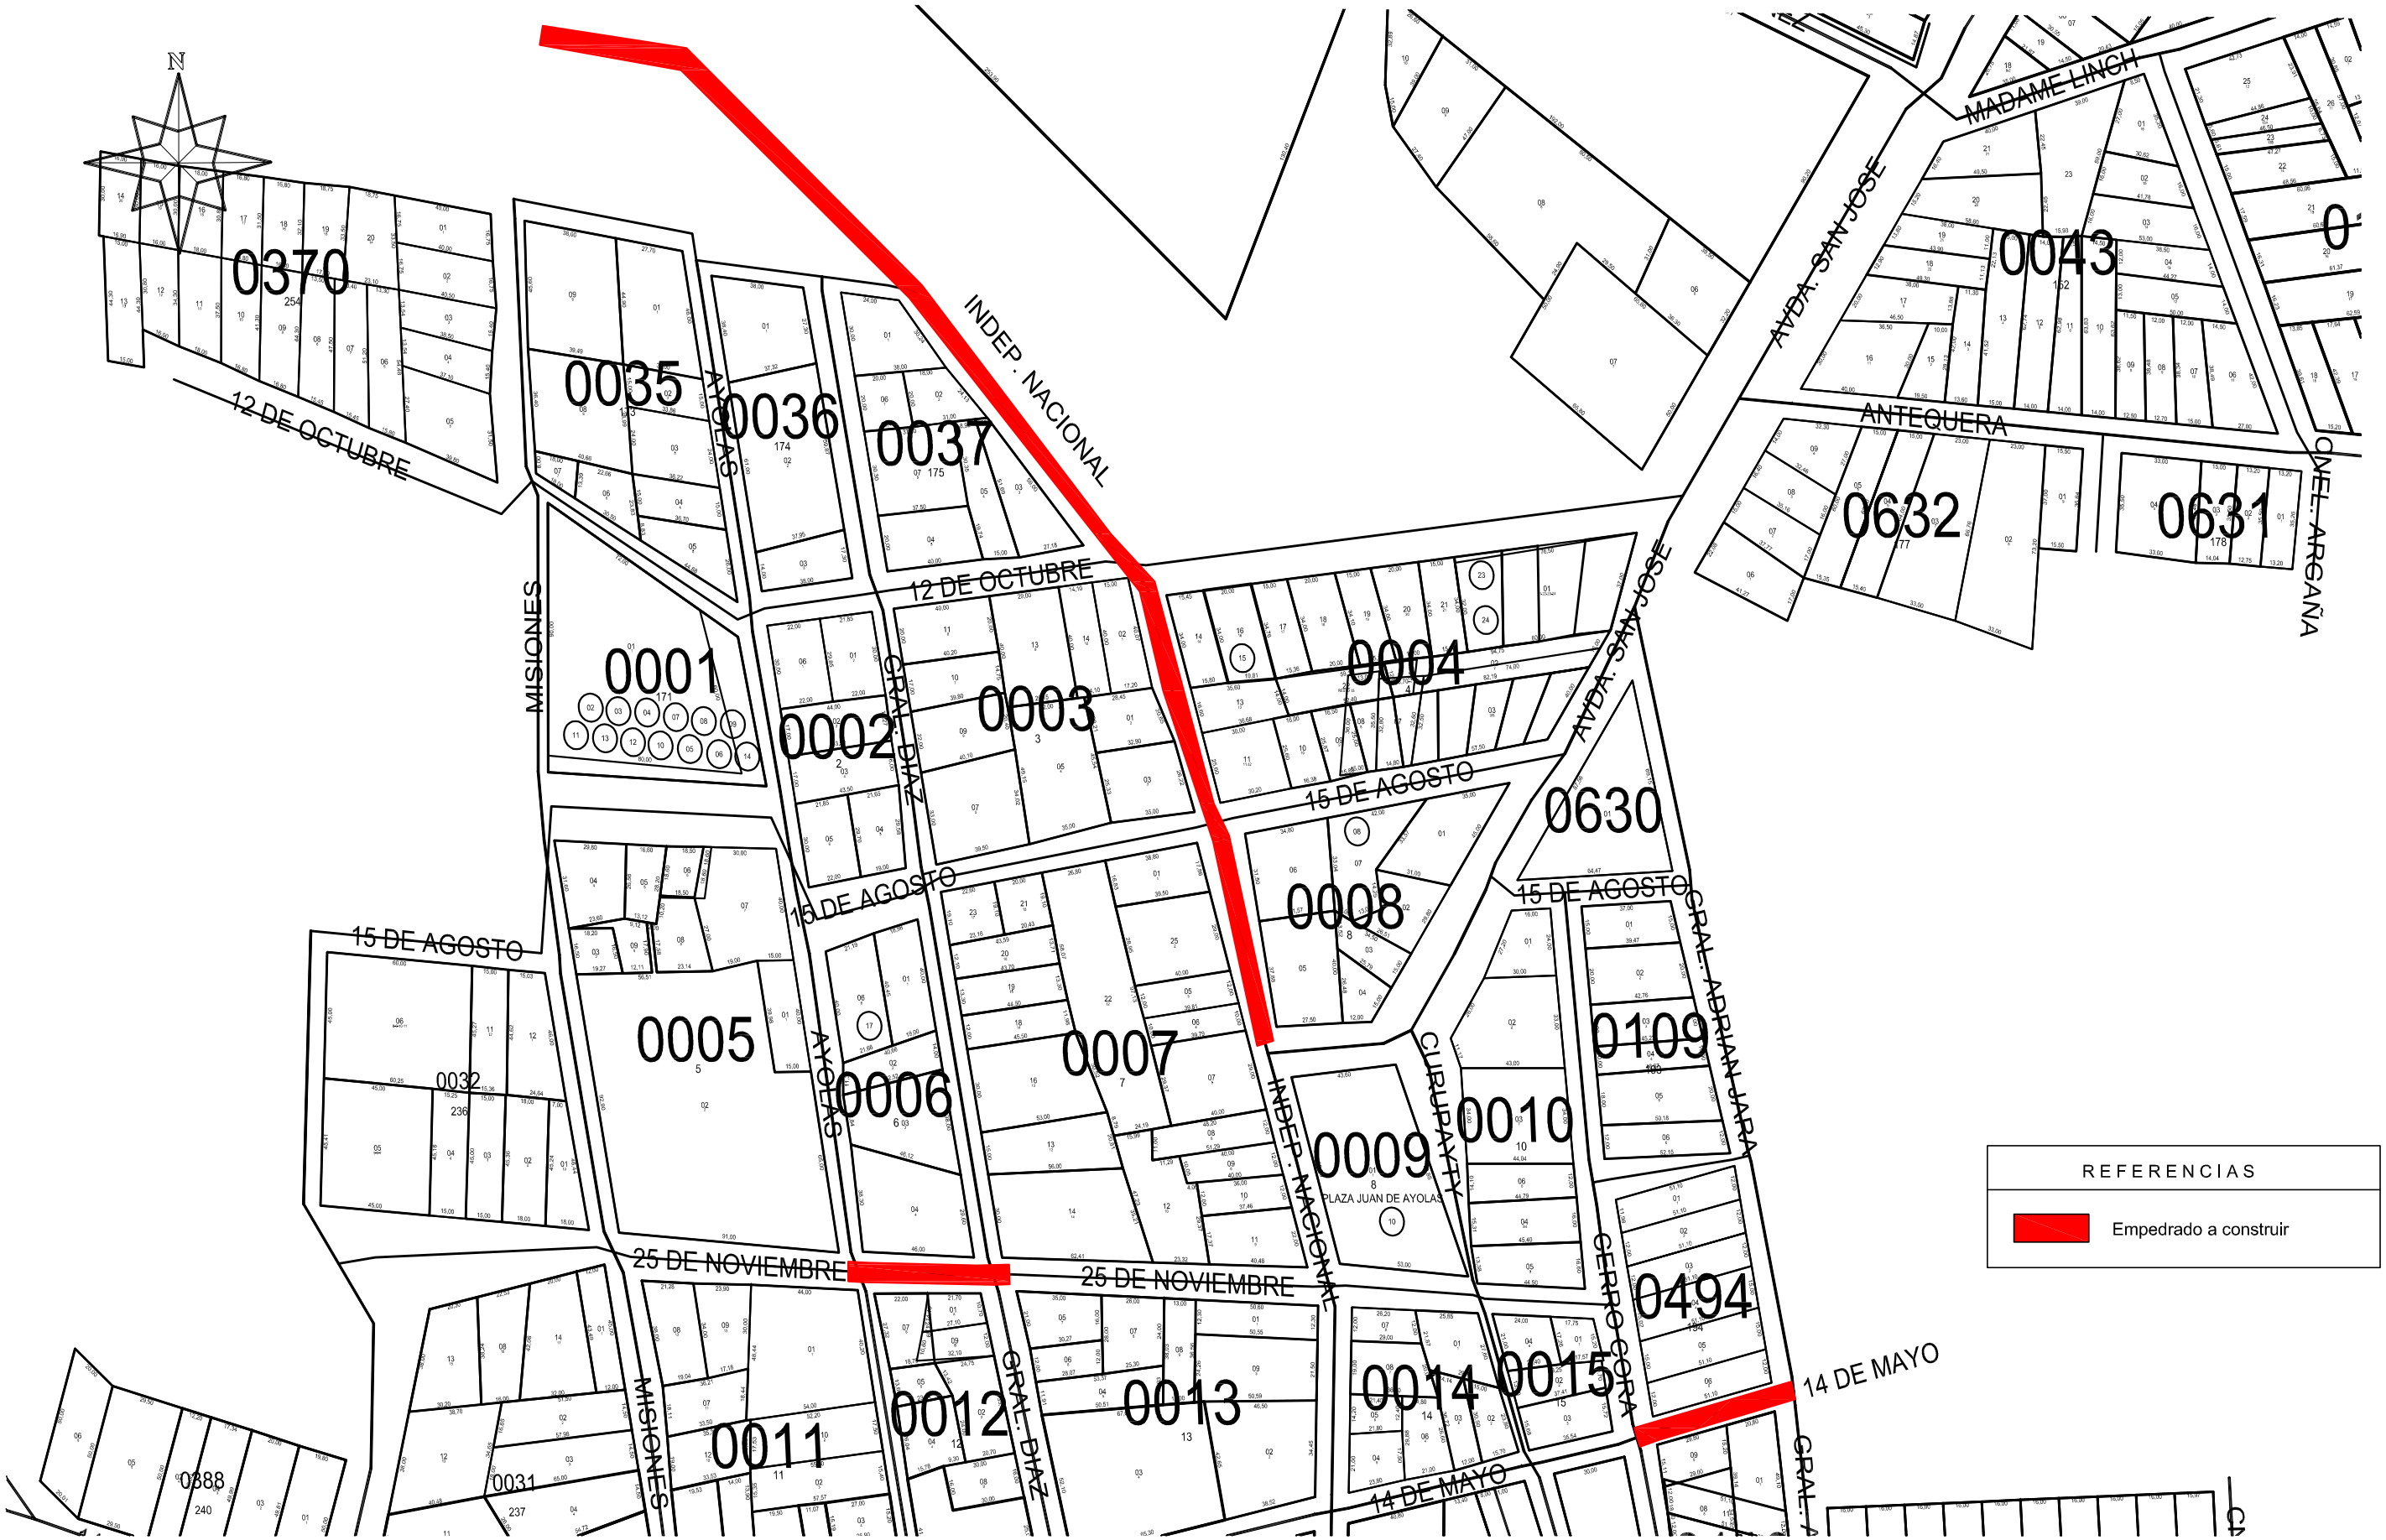

PLANTA DE UBICACION

Esc: 1:2250

"CONSTRUCCION DE EMPEDRADO DE CALLES DEL BARRIO SAN JOSE MI"

LAMINA: 1