Arq. Daiane Schalenberger

Daiane Schalenberger
Arquitecta
MOPC Nro. 3376

Planta de ubicación
escala 1-1750

MUNICIPALIDAD DE IRUÑA	
Elaboración de proyectos	
Arq. Daiane Schalenberger	
Año: 2023	Obra: "CONSTRUCCIÓN DE PAVIMENTO TIPO EMPEDRADO AVDA YUCUI GUAZU"
hoja A4	

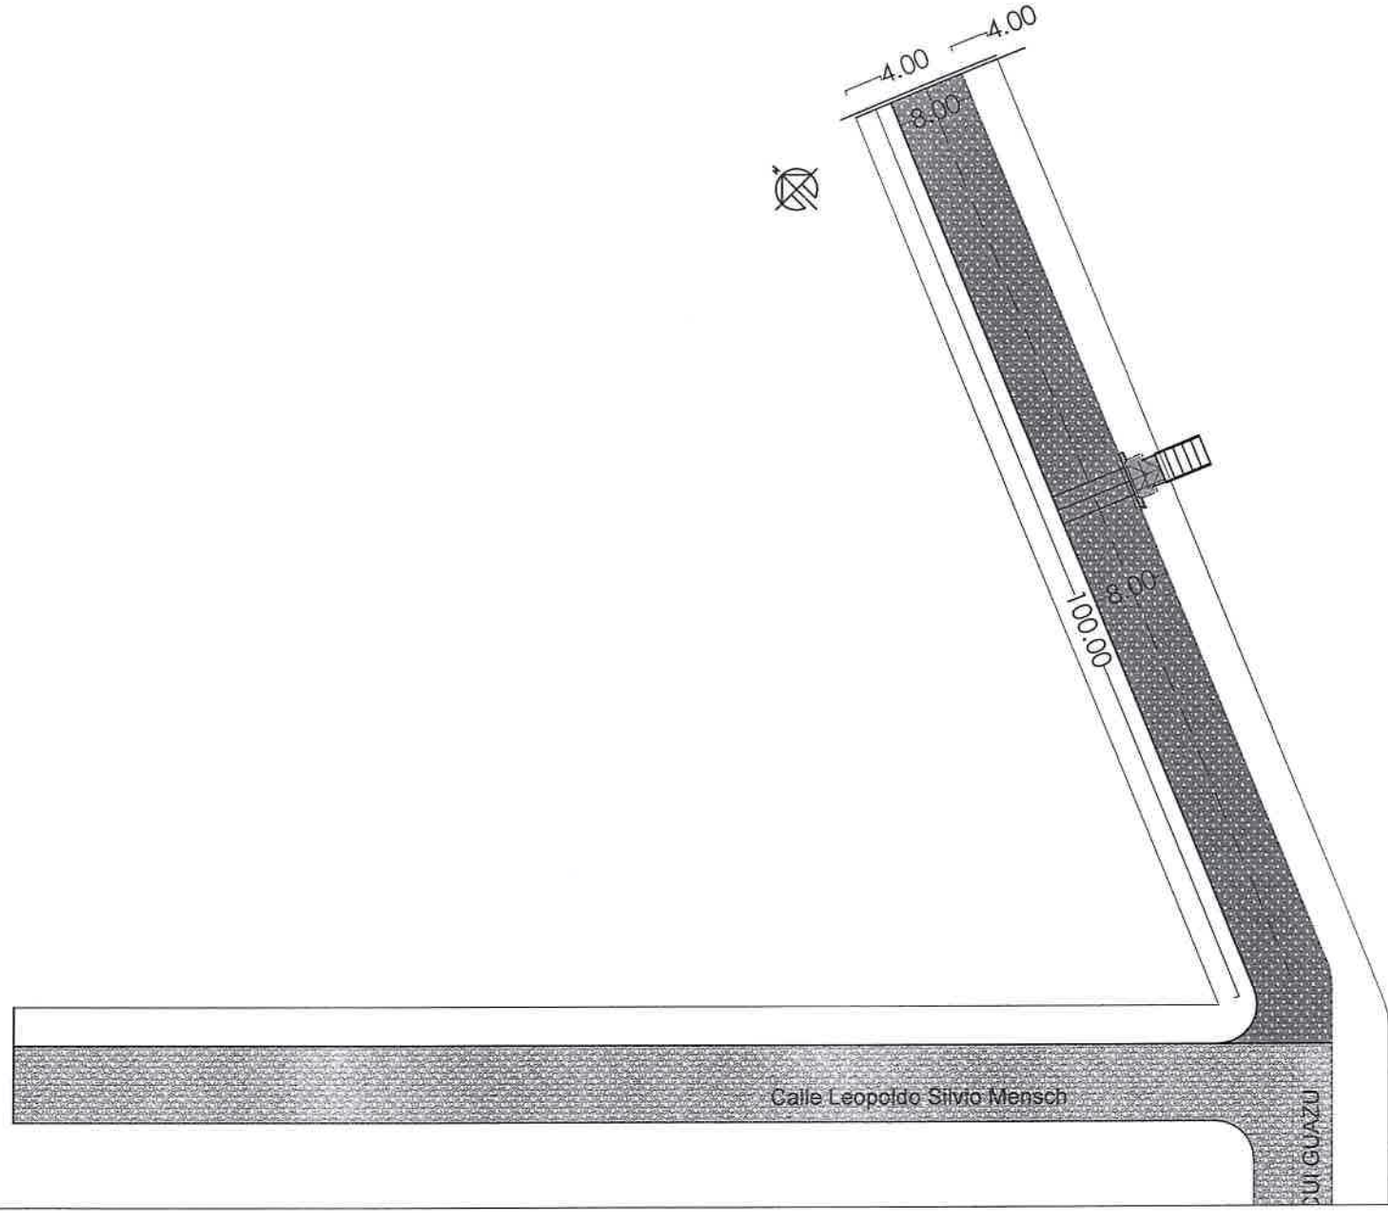

Daiane Schalenberger
Arquitecta
MOPC Nro. 3376

Arq. Daiane Schalenberger

Planta de ubicación
escala 1-1750

MUNICIPALIDAD DE IRUÑA	
Elaboración de proyectos	
Arq. Daiane Schalenberger	
Año: 2023	Obra: "CONSTRUCCIÓN DE PAVIMENTO TIPO EMPEDRADO, AVDA YUCUI GUAZU"
hoja A4	

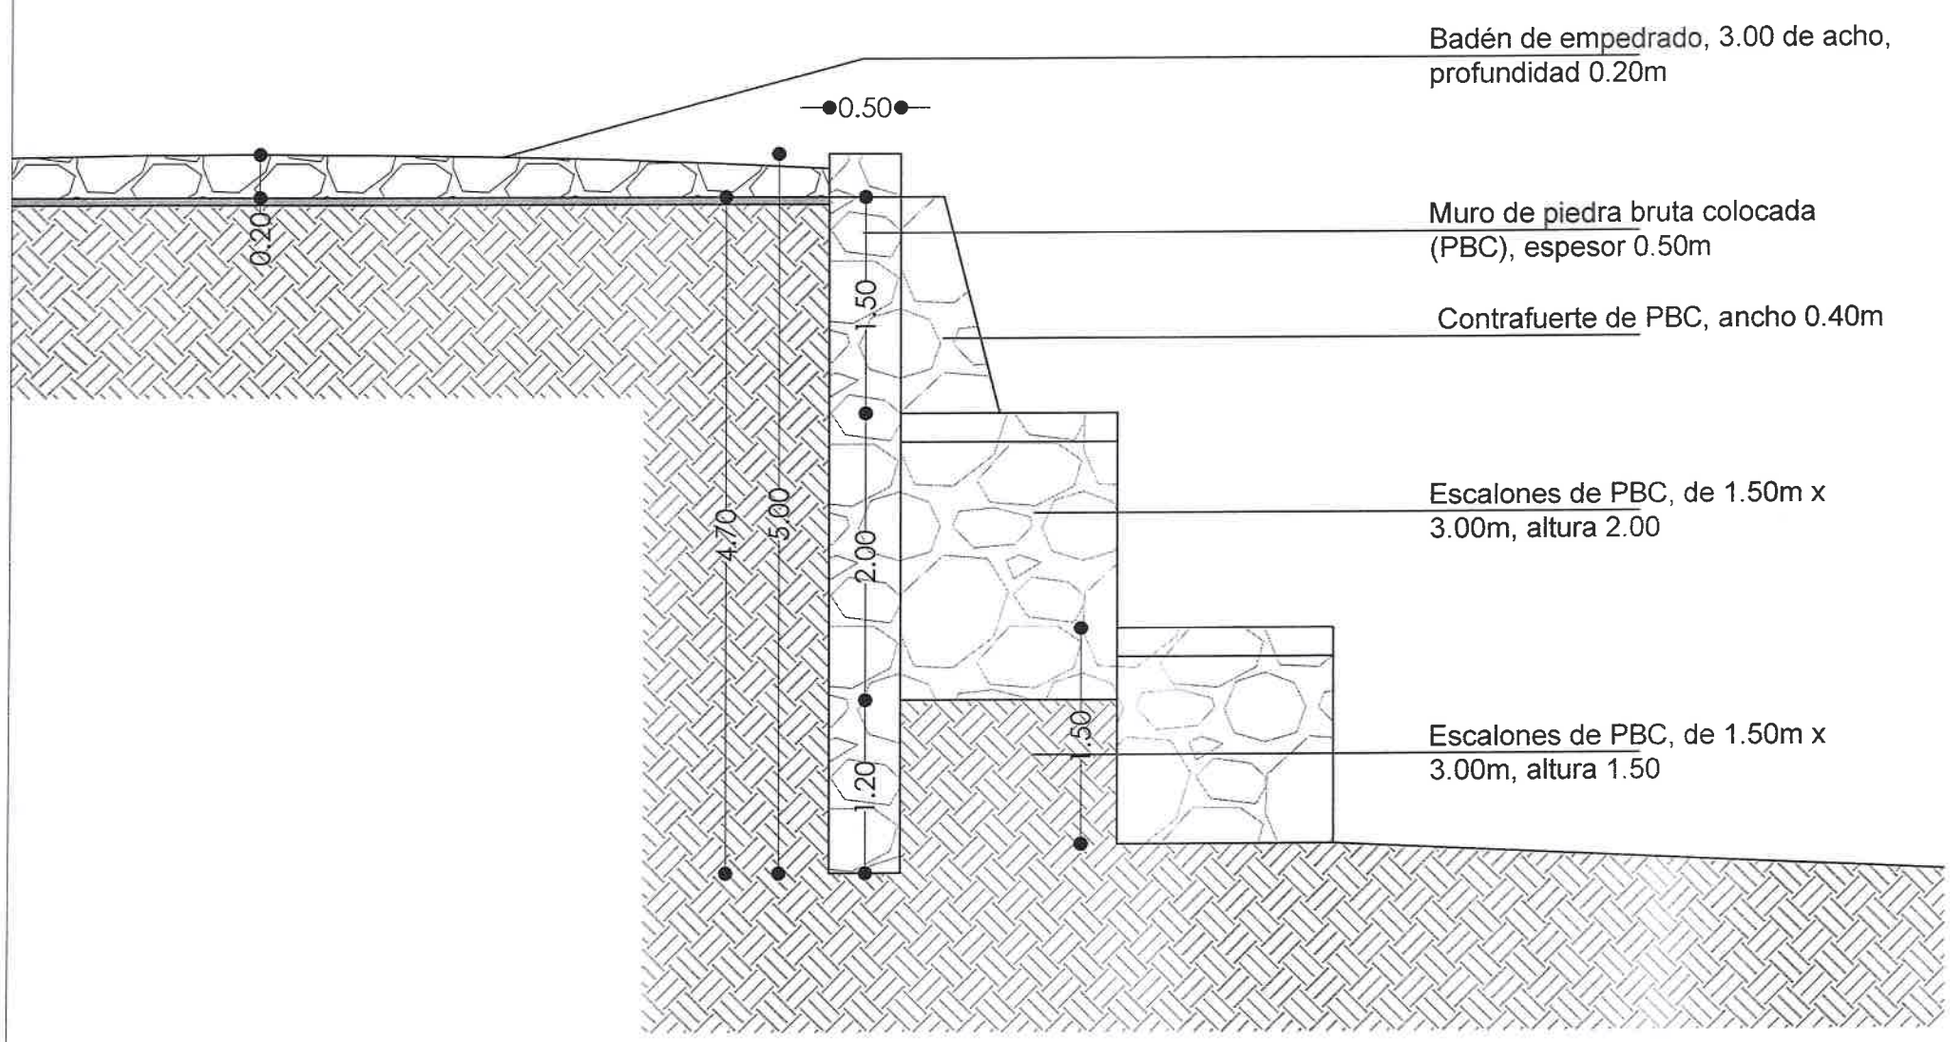

Arq. Daiane Schalenberger

Daiane Schalenberger
Arquitecta
MOPC Nro 3376

Corte Muro de PBC
escala 1-50

MUNICIPALIDAD DE IRUÑA	
Elaboración de proyectos	
Arq. Daiane Schalenberger	
Año: 2023	Obra: "CONSTRUCCIÓN DE PAVIMENTO TIPO EMPEDRADO, AVDA YUCUI GUAZU"
hoja A4	

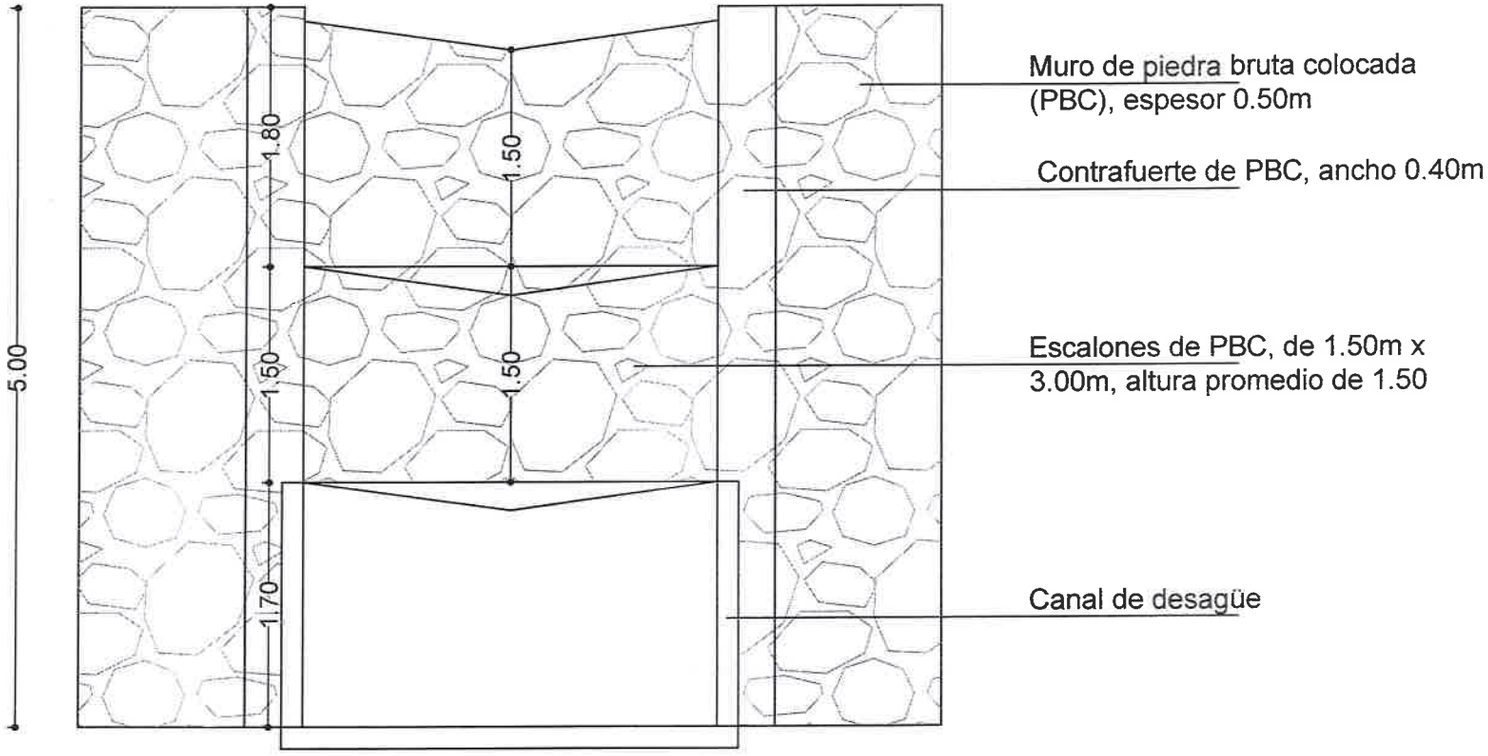

Daiane Schalenberger
Arquitecta
MOPC Nro 3376
Arq. Daiane Schalenberger

Vista Muro de PBC
escala 1-50

MUNICIPALIDAD DE IRUÑA
Elaboración de proyectos
Arq. Daiane Schalenberger
Año: 2023
hoja A4
Obra: "CONSTRUCCIÓN DE PAVIMENTO TIPO EMPEDRADO, AVDA YUCUI GUAZU"

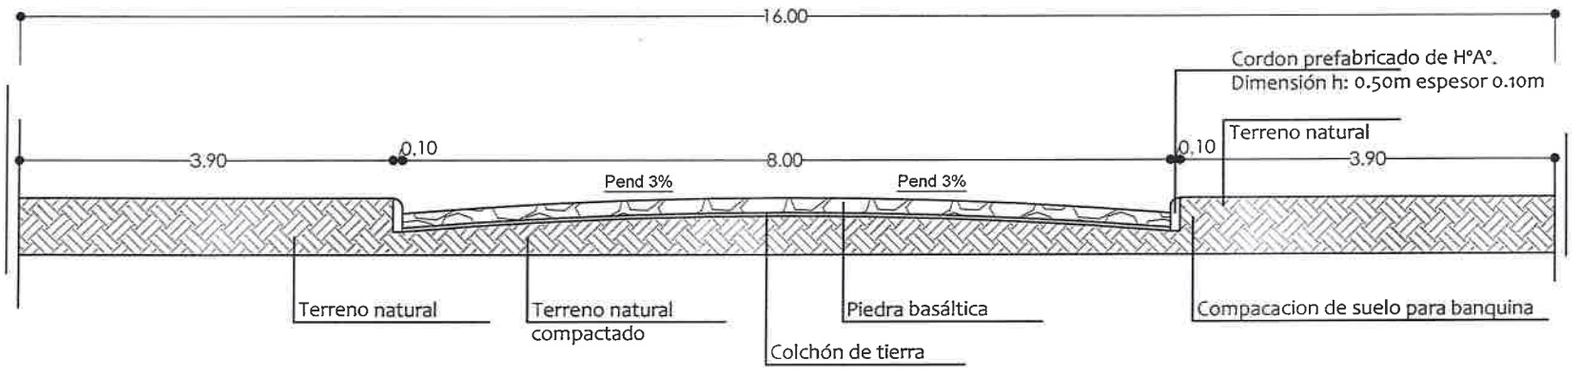

Arq. Daiane Schalenberger

Daiane Schalenberger
Arquitecta
MOPC Nro. 3376

Corte empedrado
escala 1-75

MUNICIPALIDAD DE IRUÑA

Elaboración de proyectos

Arq. Daiane Schalenberger

Año: 2023

hoja A4

Obra: "CONSTRUCCIÓN DE PAVIMENTO TIPO EMPEDRADO
AVDA YUCUI GUAZU"

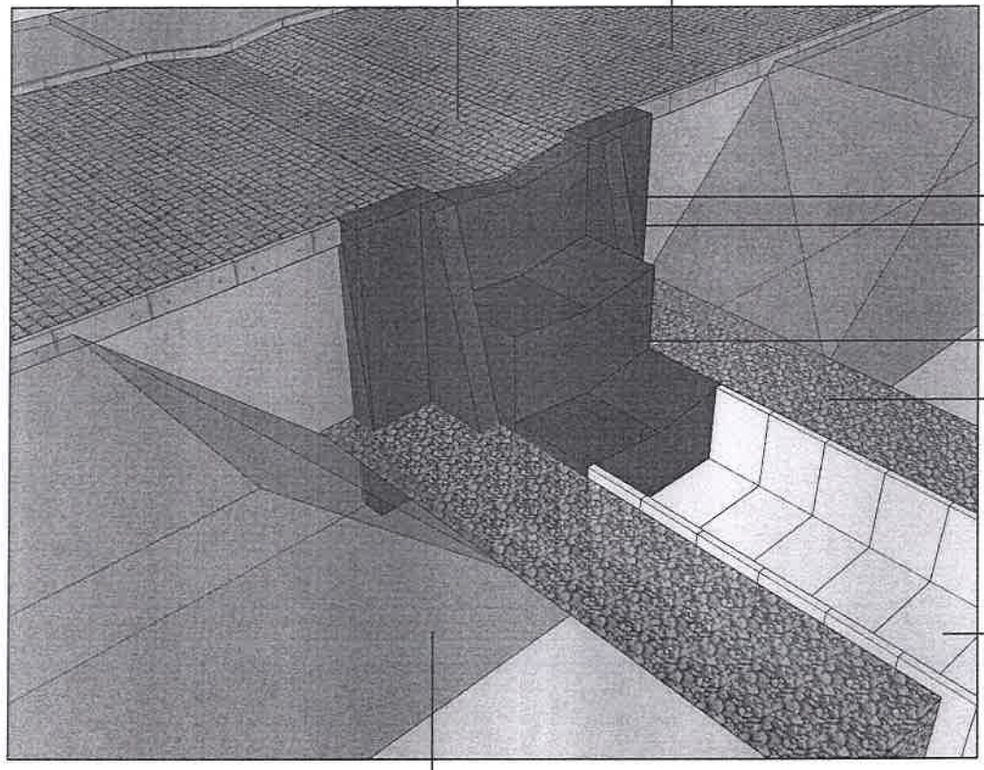

Daiane Schalenberger
Arquitecta
MOPC Nro 3376
Arq. Daiane Schalenberger

Muro de contención

MUNICIPALIDAD DE IRUÑA
Elaboración de proyectos
Arq. Daiane Schalenberger
Año: 2023
hoja A4
Obra: "CONSTRUCCIÓN DE PAVIMENTO TIPO EMPEDRADO, AVDA YUCUI GUAZU"