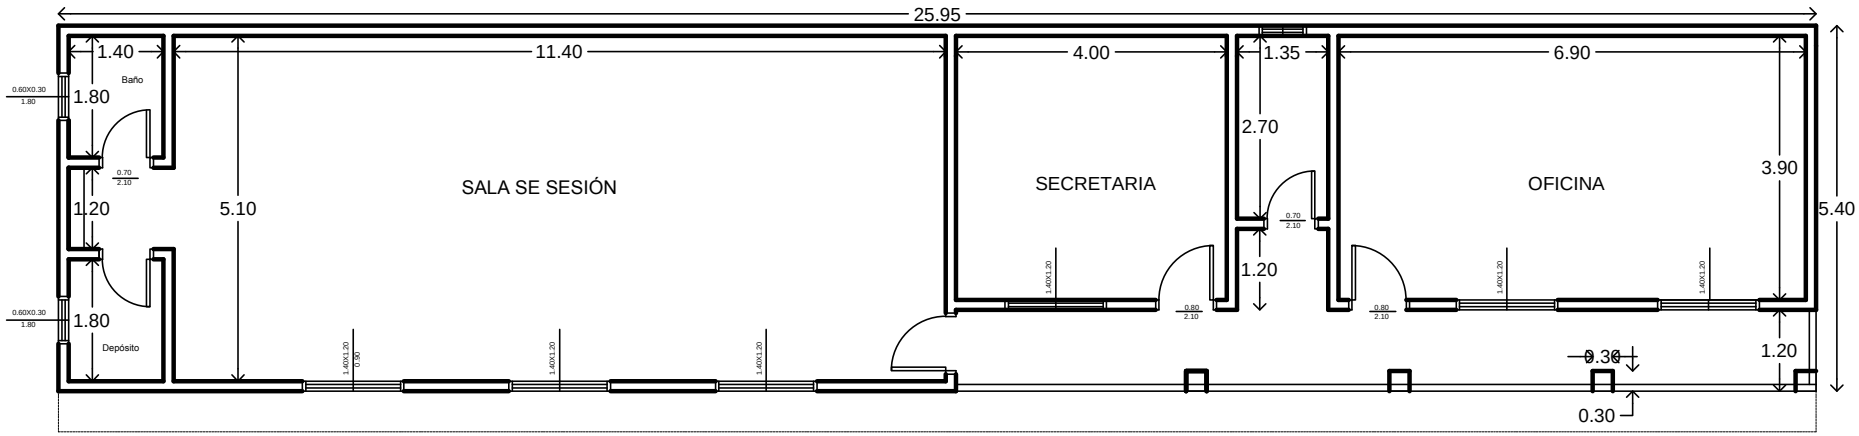

PLANTA ACOTADA

ESC: 1/50

TERMINACION DE EDIFICIO DE SALA DE SESION JUNTA MUNICIPAL GRAL. ELIZARDO AQUINO