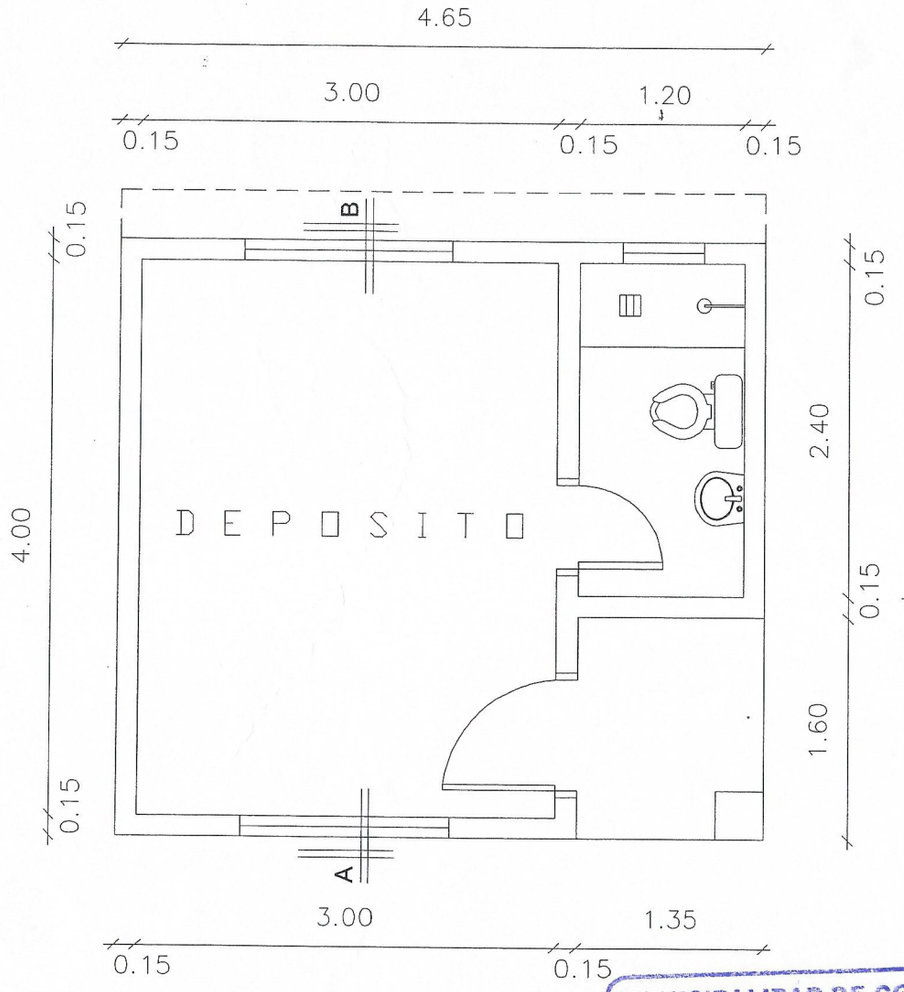

PLANTA ARQUITECTONICA
ESC. 1:50

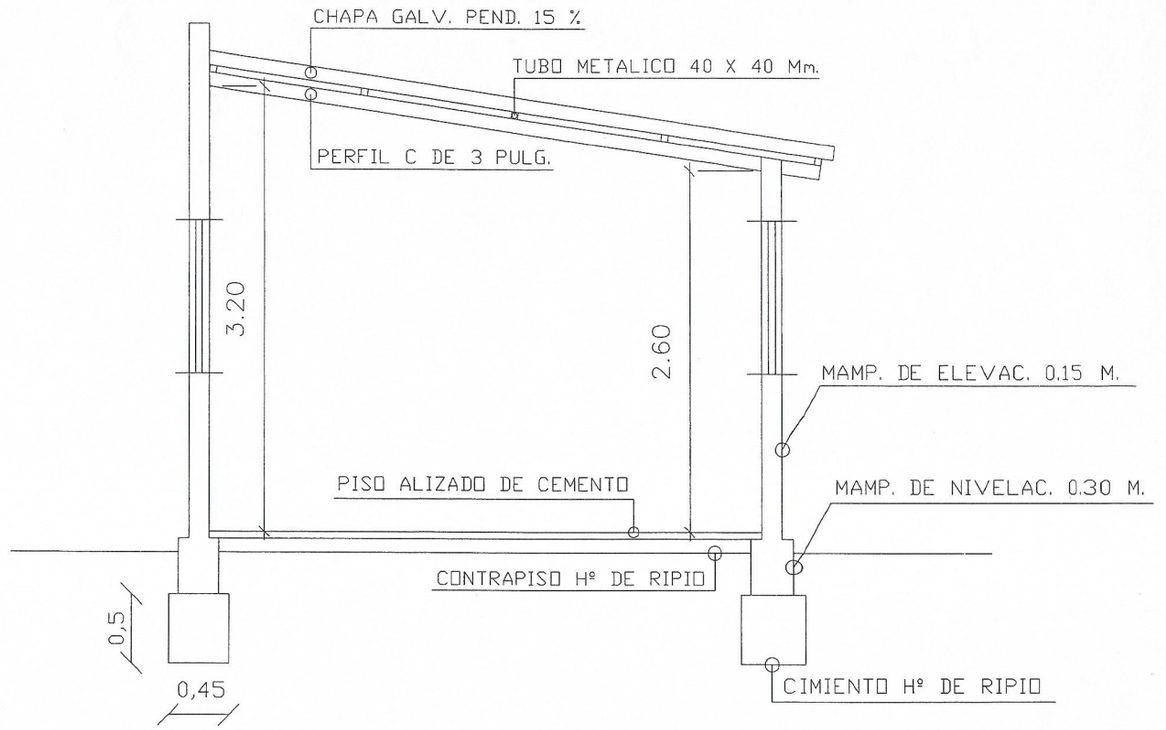

CORTE A - B
ESC. 1:50

MUNICIPALIDAD DE CONCEPCION
DIREC. DE PLANIF. Y ORDENAMIENTO TERRITORIAL
APROBADO s/ RES. SM Nº 932/19
16/07/2019

MUNICIPALIDAD DE CONCEPCION
Direcc. de Planif. y Ordenamiento Territorial
DIRECCION

Edgar F. Zeballos Torres
Director de Planific. y Ord. Territ.

Universidad Nacional de Concepción
Rectorado
Dirección Dpto. Fiscalización
Concepción - Paraguay

OBRA	ALCANTARILLADO DE ACCESO Y CONSTRUCCION DE DEPOSITO
UBICACION	RUTA V GRAL. BERNARDINO CABALLERO KM. 6
PROPIETARIO	UNIVERSIDAD NACIONAL DE CONCEPCION - FAC. DE CIENCIAS AGRARIAS
PROFESIONAL	ARQ. FRANCISCO S. LOPEZ - DIRECTOR DE PLANIF. Y FIZC. DE OBRAS
SUP. A CONSTRUIR : 20 M2	ALCANTARILLA : 7.00 M.
CATASTRAL No. :	LOTE No. : MANZ. No. :

PROFESIONAL | MUNICIPALIDAD | PROPIETARIO

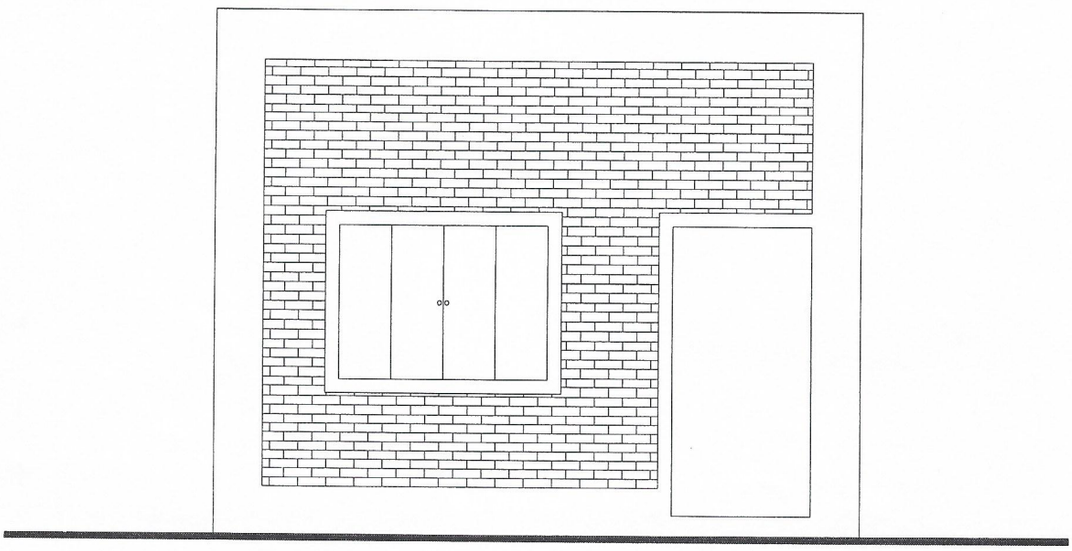

FACHADA PRINCIPAL
ESC. _____ 1 : 50

MUNICIPALIDAD DE CONCEPCION * Direcc. de Planif. y Ordenamiento Territorial * DIRECCION

Edgar F. Zeballos Torres
Director de Planific y Ord. Territ.

MUNICIPALIDAD DE CONCEPCION
DIREC. DE PLANIF. Y ORDENAMIENTO TERRITORIAL
APROBADO S/ RES. INT N° 932/19
FECHA 16 / 07 / 19

OBRA	ALCANTARILLADO DE ACCESO Y CONSTRUCCION DE DEPOSITO
UBICACION	RUTA V GRAL. BERNARDINO CABALLERO KM. 6
PROPIETARIO	UNIVERSIDAD NACIONAL DE CONCEPCION - FAC. DE CIENCIAS AGRARIAS
PROFESIONAL	ARQ. FRANCISCO S. LOPEZ - DIRECTOR DE PLANIF. Y FIZC. DE OBRAS
SUP. A CONSTRUIR : 20 M2	ALCANTARILLA : 7.00 M.
CATASTRAL. No. :	LOTE No. : MANZ. No. :

Universidad Nacional de Concepción Rectorado Dirección Dpto. Fiscalización Concepción - Paraguay

PROFESIONAL | MUNICIPALIDAD | PROPIETARIO

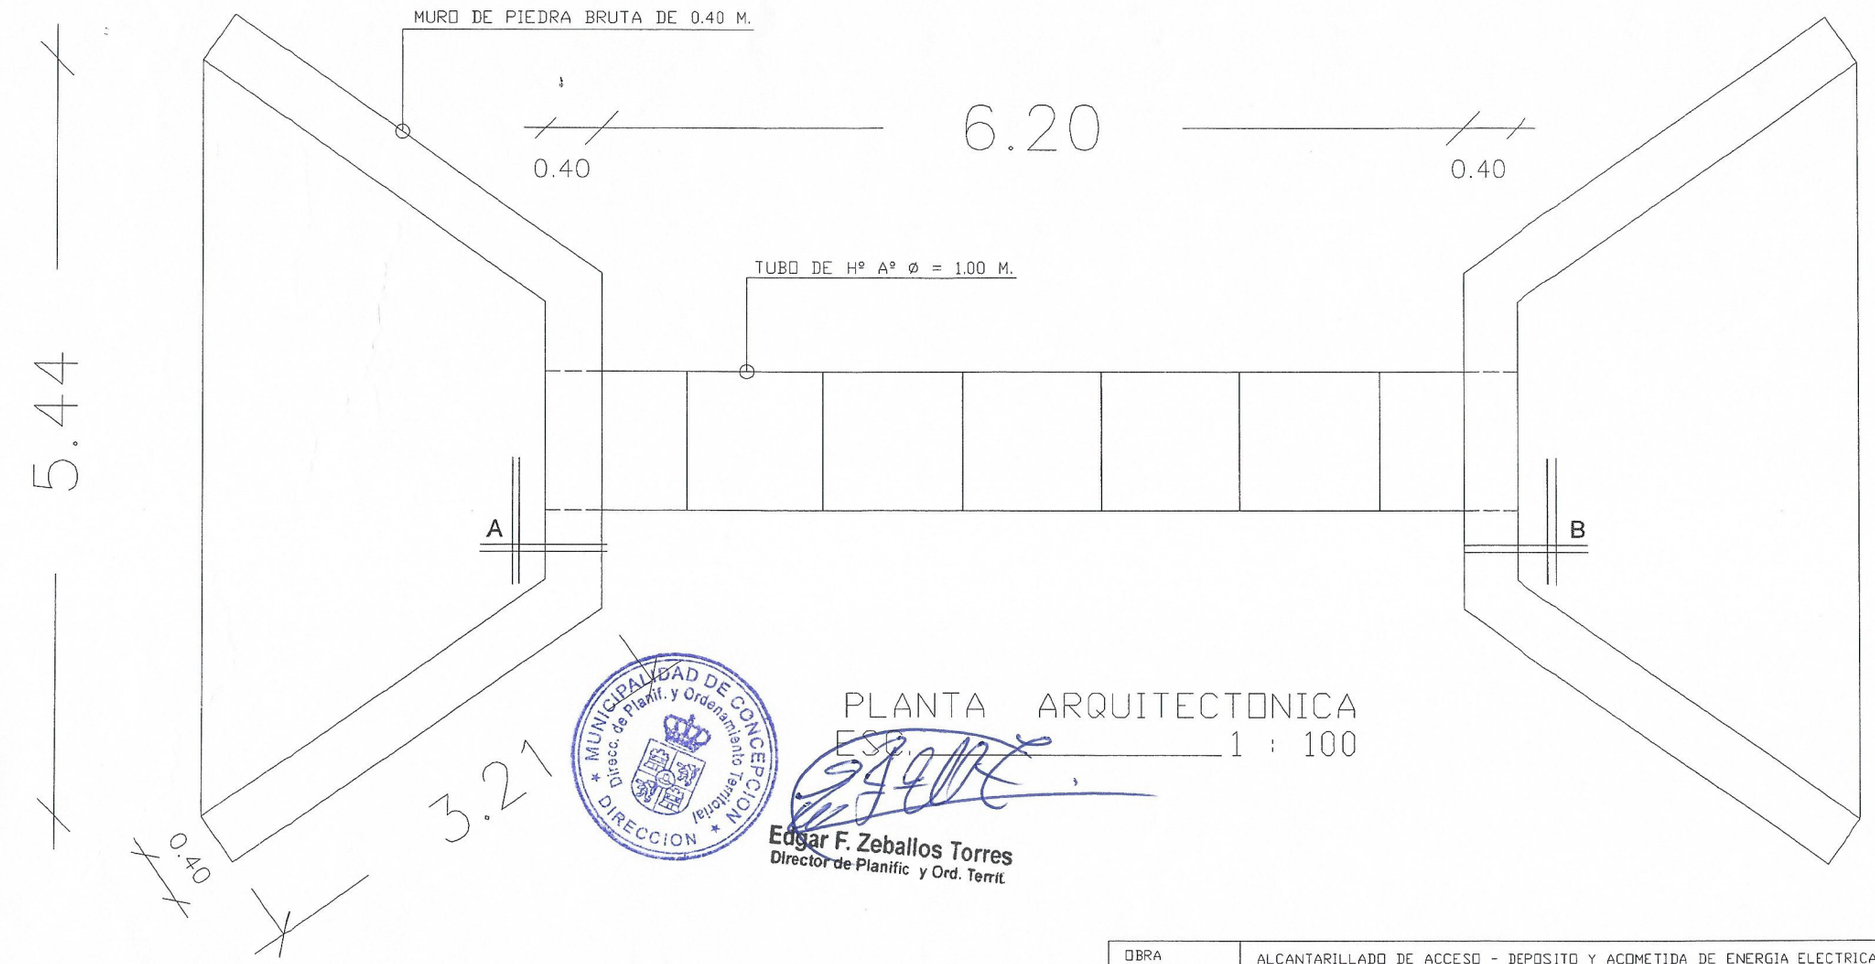

PLANTA ARQUITECTONICA

ESC. 1 : 100

MUNICIPALIDAD DE CONCEPCION
DIREC. DE PLANIF. Y ORDENAMIENTO TERRITORIAL
APROBADO
EN FECHA 15/10/19

MUNICIPALIDAD DE CONCEPCION
Direcc. de Planif. y Ordenamiento Territorial
DIRECCION

Edgar F. Zeballos Torres
Director de Planific y Ord. Territ.

Universidad Nacional de Concepción
Rectorado
Dirección Dpto. Fiscalización
Concepción - Paraguay

OBRA	ALCANTARILLADO DE ACCESO - DEPOSITO Y ACOMETIDA DE ENERGIA ELECTRICA TRIFASICA
UBICACION	RUTA V GRAL. BERNARDINO CABALLERO KM. 6
PROPIETARIO	UNIVERSIDAD NACIONAL DE CONCEPCION - FAC. DE CIENCIAS AGRARIAS
PROFESIONAL	ARQ. FRANCISCO S. LOPEZ - DIRECTOR DE PLANIF. Y FIZC. DE OBRAS
SUP. A CONSTRUIR : 20 M2	ALCANTARILLA : 7.00 M.
CTACTE.CTRAL. No. :	LOTE No. : MANZ. No. :

PROFESIONAL | MUNICIPALIDAD | PROPIETARIO

5

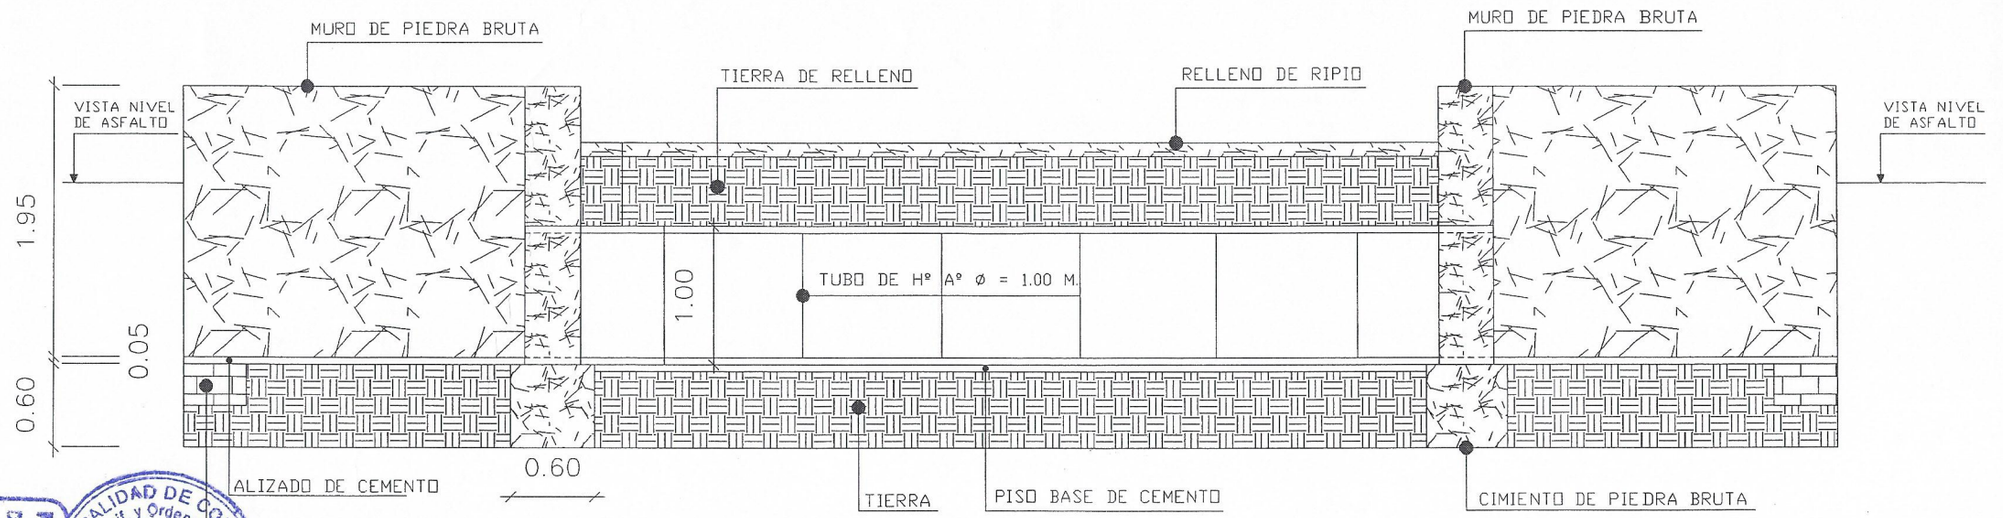

C O R T E A - B

E S C. _____ 1 : 50

MUNICIPALIDAD DE CONCEPCION
DIREC. DE PLANIF. Y ORDENAMIENTO TERRITORIAL
APROBADO S/RES. TM Nº 932/99
FECHA 16/07/99

MUNICIPALIDAD DE CONCEPCION
Dpto. de Planif. y Ordenamiento Territorial
DIRECCION

Edgar F. Zeballos Torres
Director de Planific y Ord. Territ.

Universidad Nacional de Concepción
Rectorado
Dirección Dpto. Fiscalización
Concepción - Paraguay

OBRA	ALCANTARILLADO DE ACCESO - DEPOSITO Y ACOMETIDA DE ENERGIA ELECTRICA TRIFASICA
UBICACION	RUTA V GRAL. BERNARDINO CABALLERO KM. 6
PROPIETARIO	UNIVERSIDAD NACIONAL DE CONCEPCION - FAC. DE CIENCIAS AGRARIAS
PROFESIONAL	ARQ. FRANCISCO S. LOPEZ - DIRECTOR DE PLANIF. Y FIZC. DE OBRAS
SUP. A CONSTRUIR : 20 M2	ALCANTARILLA : 7.00 M.
CIRCTE.CTRAL. No. :	LOTE No. : MANZ. No. :

PROFESIONAL | MUNICIPALIDAD | PROPIETARIO

7

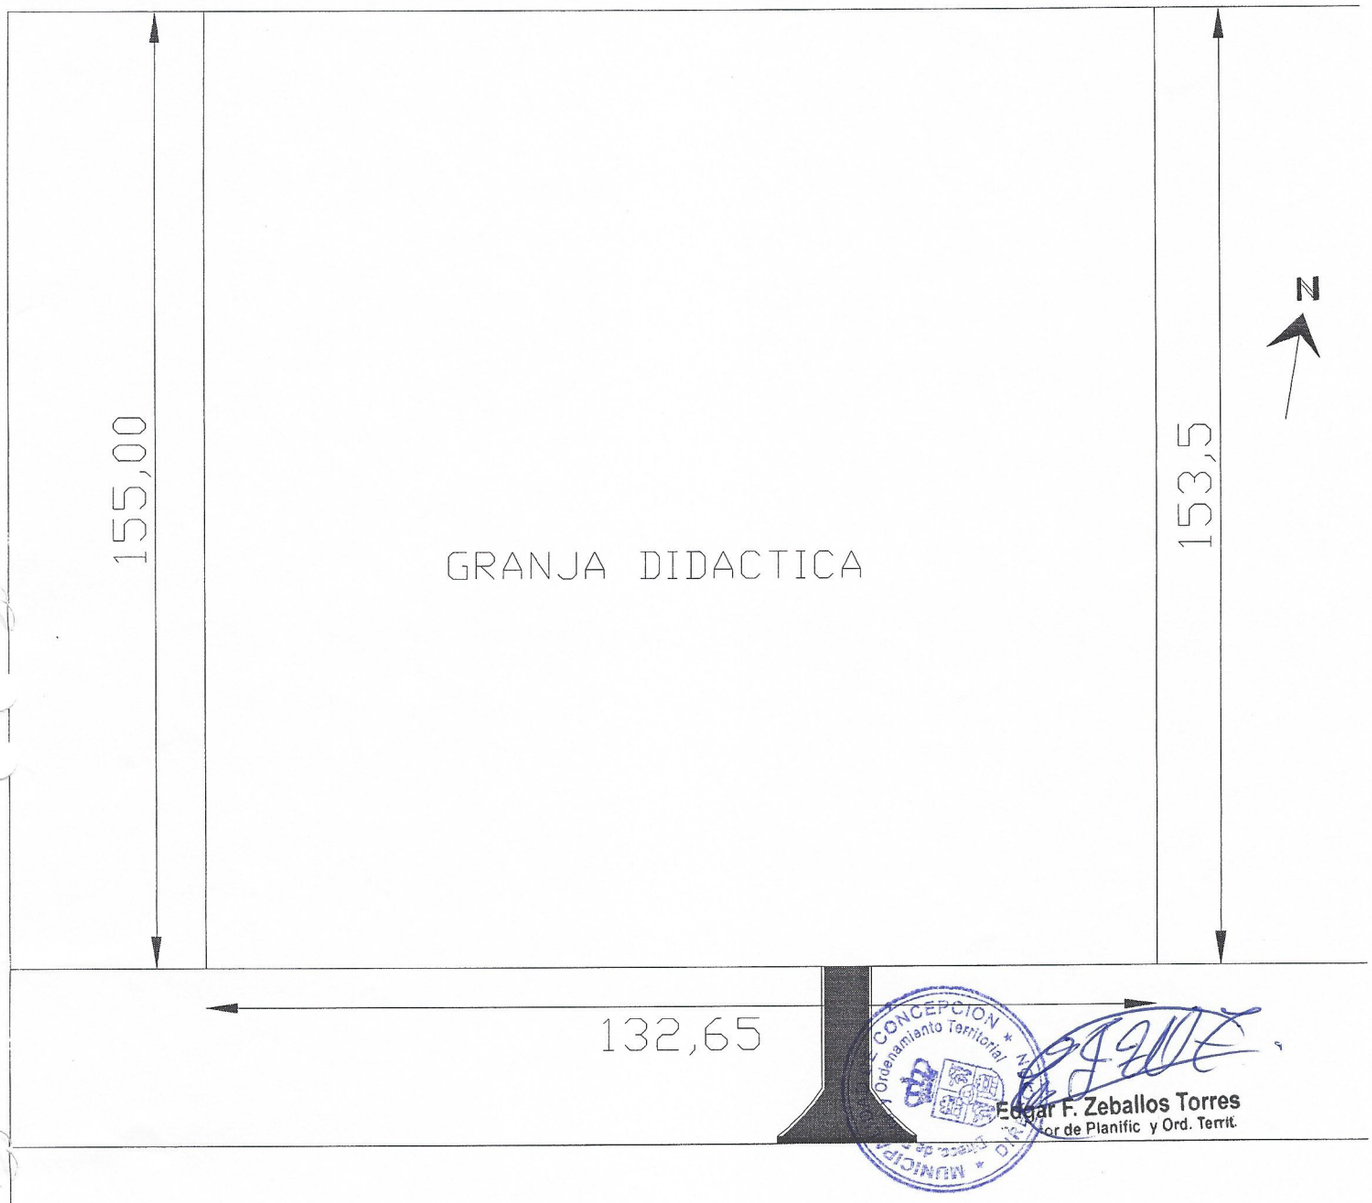

Edgar F. Zeballos Torres
Director de Planific y Ord. Territ.

PROYECTO DE ALCANTARILLADO DE ACCESO

OBRA:	PLANTA DE UBICACION - GRANJA DIDACTICA
PROPIETARIO:	FCA. - UNIVERSIDAD NACIONAL DE CONCEPCION
UBICACION:	CIUDAD DE CONCEPCION- RUTA V KM. 6
PROFESIONAL:	ARQ. FRANCISCO S. LOPEZ ARRUA
FECHA:	28-05-[illegible]

Universidad Nacional de Concepción - Rectorado - Dirección de Planificación Física - Concepción - Paraguay

MUNICIPALIDAD DE CONCEPCION
DIREC. DE PLANIF. Y ORDENAMIENTO TERRITORIAL
APROBADO s/ RES. FU Nº 932/18
EN FECHA 16 / 07 / 18