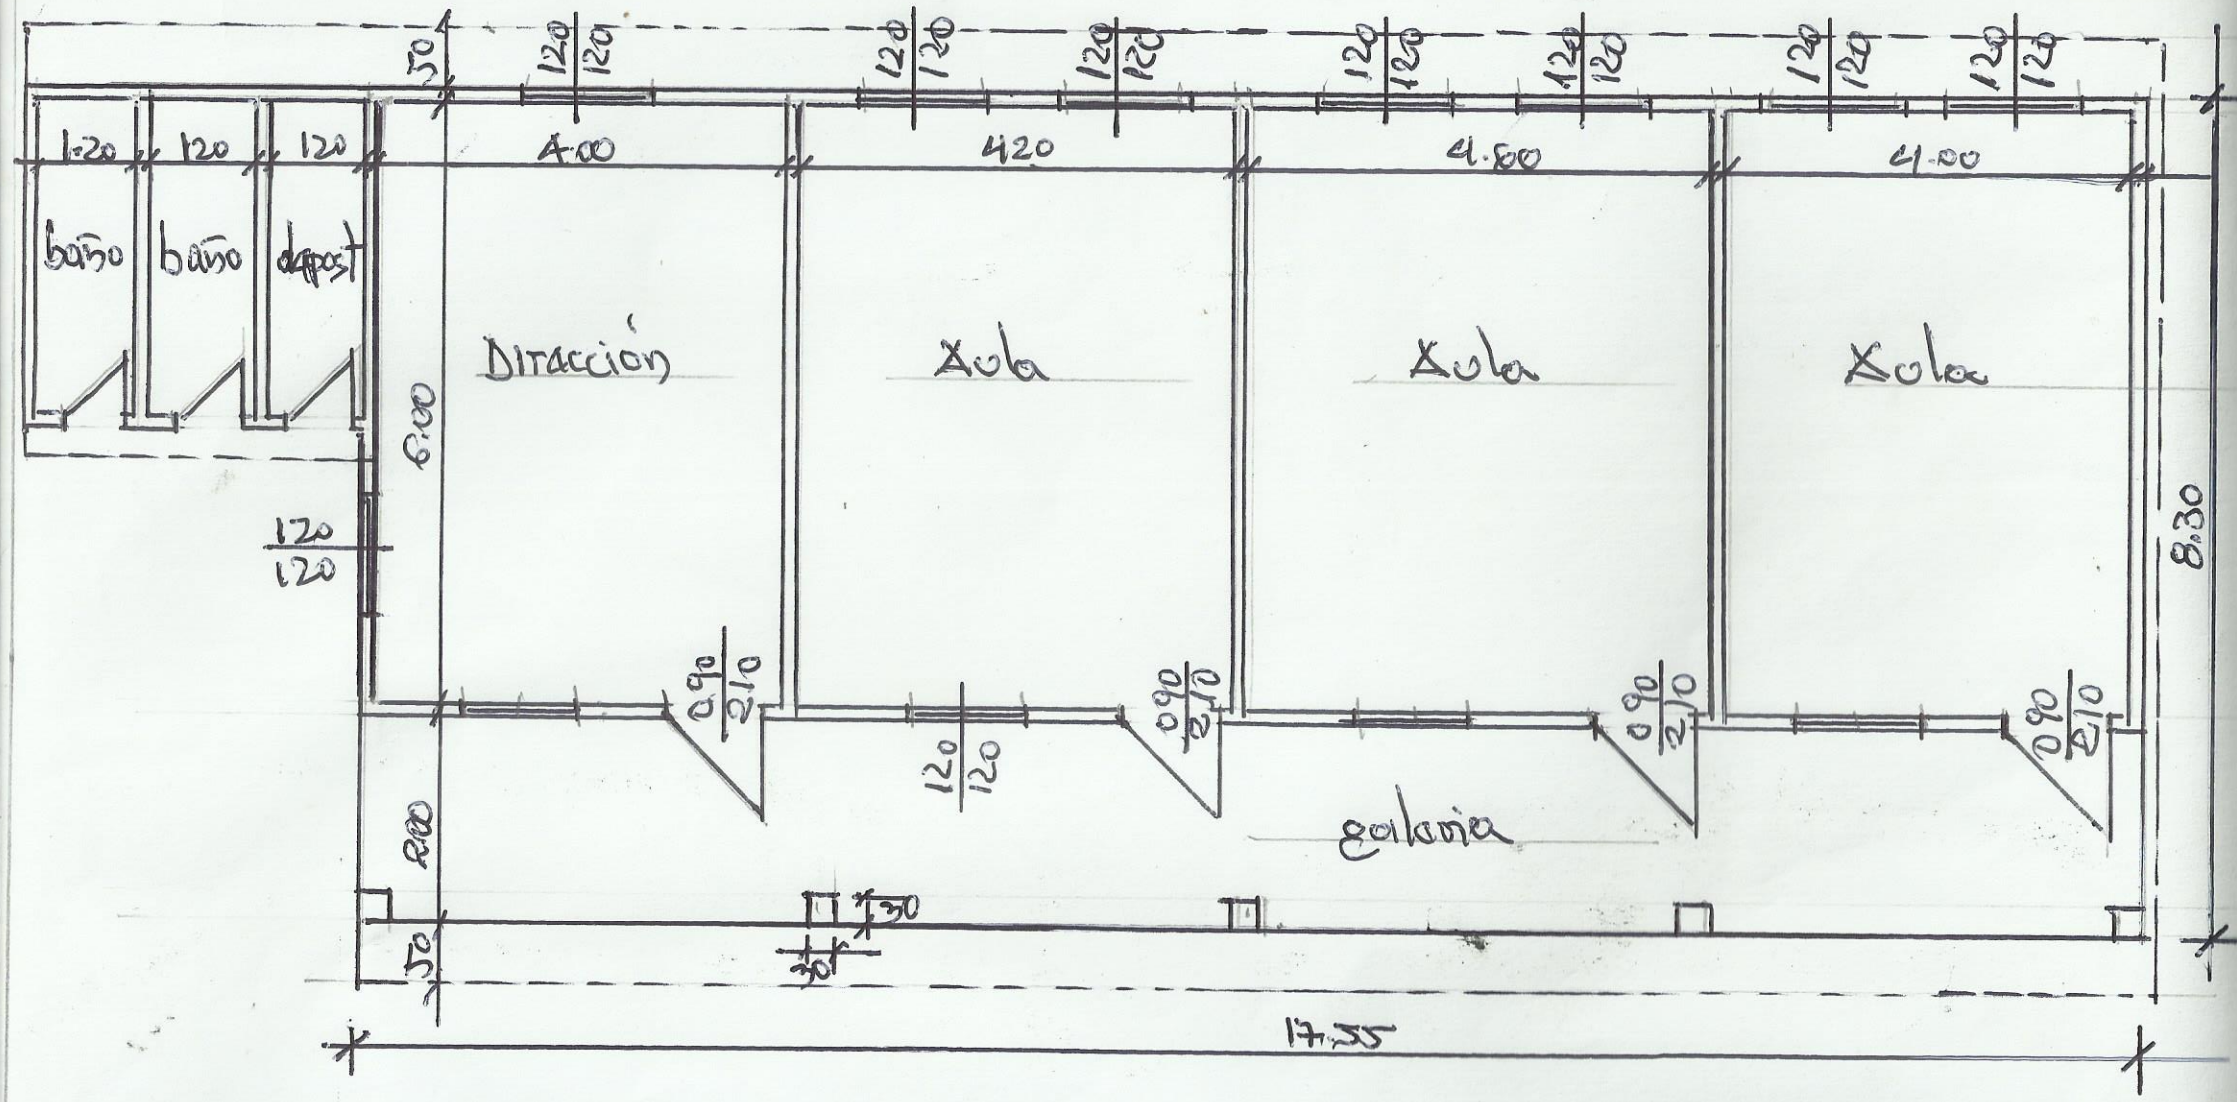

PLANTA GENERAL
ESC: 1:75

REFARACIONES VARIAS: ESC. BASICA Nº 446 ROQUE ENCINA. Pto Rosario - V. del