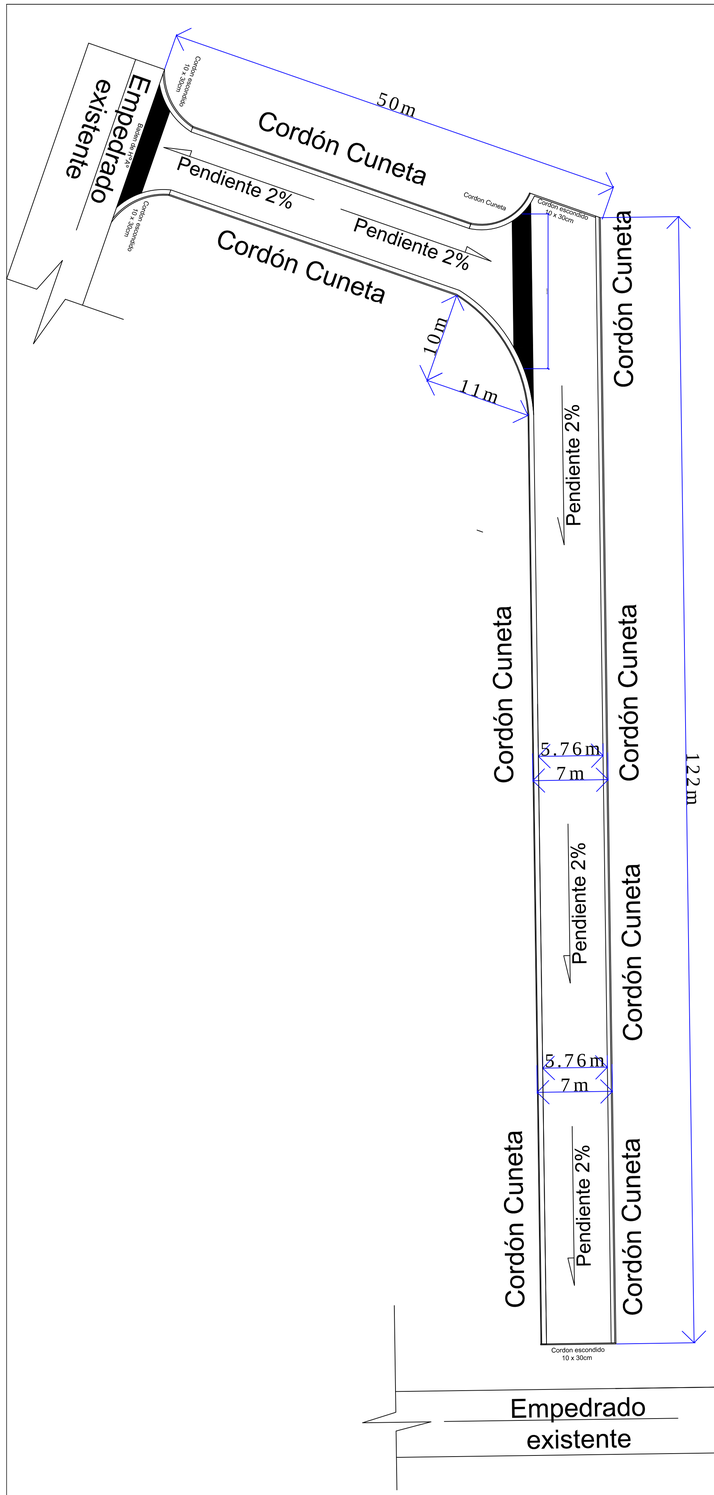

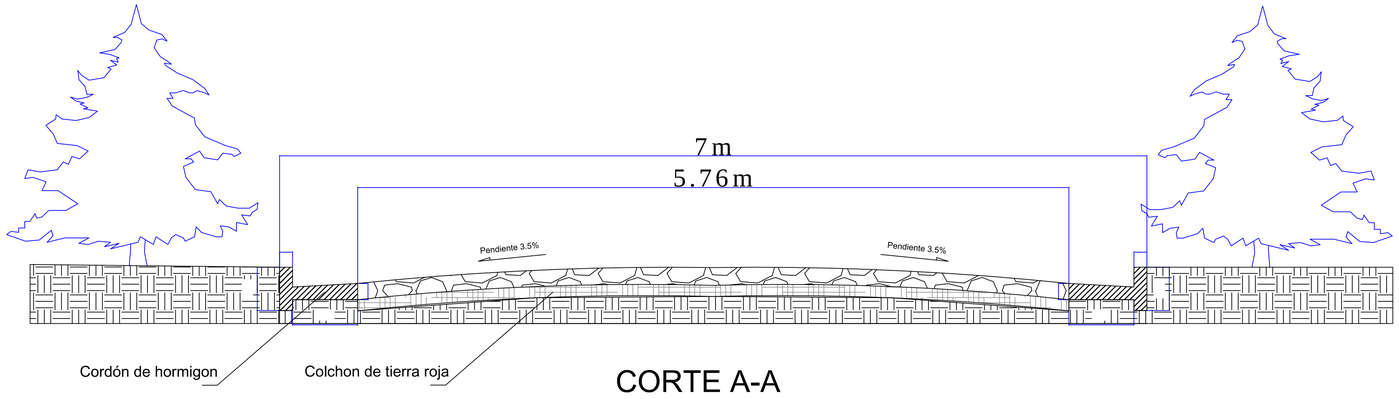

CORTE A-A

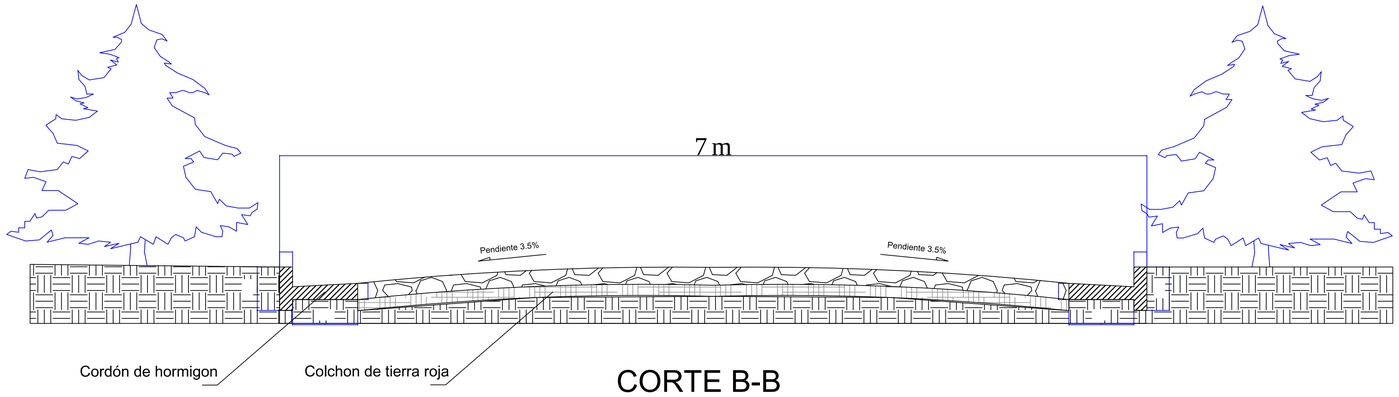

CORTE B-B

Detalle Baden de HºAº

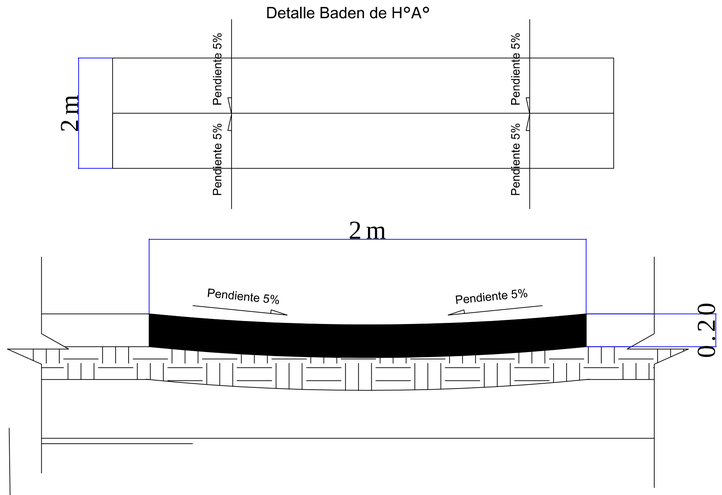

Detalle de Cordones escondidos

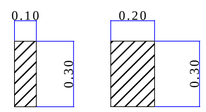

Detalle de Cordón Cuneta

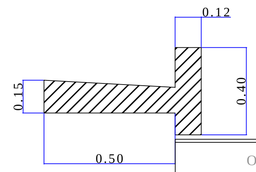

UBICACION

OBRA: CONSTRUCCION DE PAVIMENTO TIPO EMPEDRADO

PROPIETARIO: MUNICIPALIDAD DE SAN RAFAEL DEL PARANA

PROFESIONAL: LAERCIO VICENTE WOLFART LUFT PATENTE NRO 2229

DIRECCION: SAN RAFAEL DEL PARANA - KM 10

SUPERFICIE A CONSTRUIR 1321m2

FECHA : 25/OCTUBRE /2016

PROPIETARIO PROFESIONAL CONTRATISTA