MUNICIPALIDAD DE ALTOS

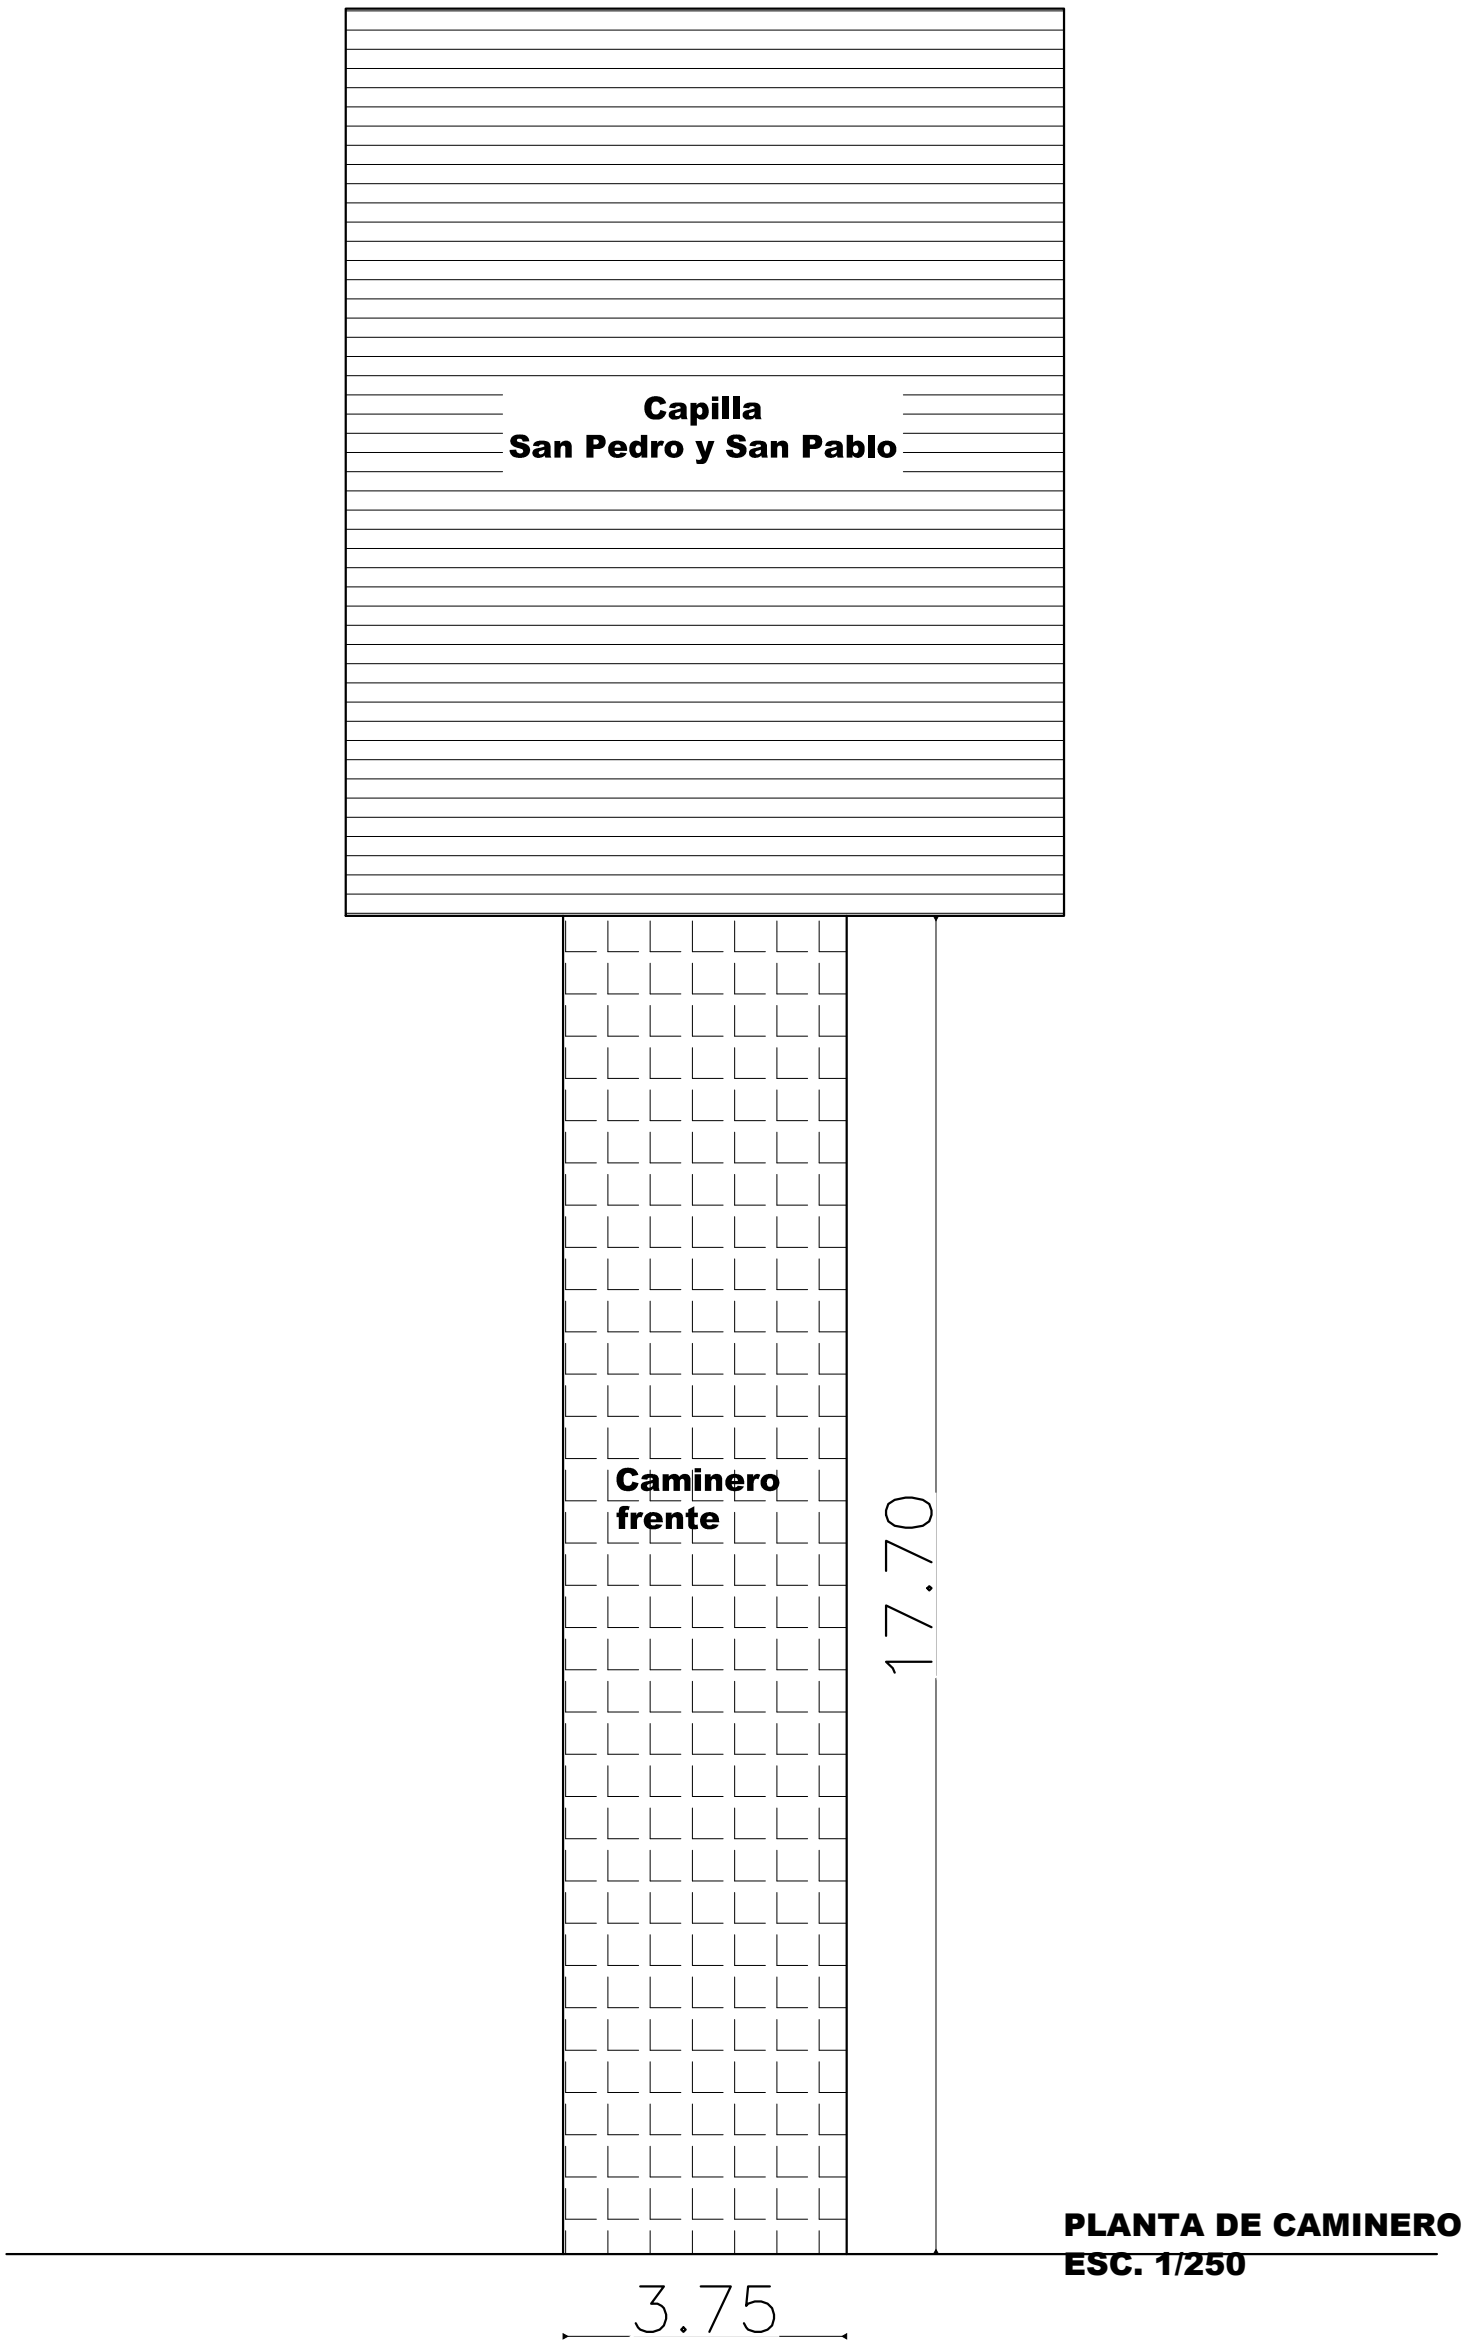

PLANTA DE CAMINERO
ESC. 1/250

CAPILLA SAN PEDRO Y SAN PABLO

CONSTRUCCION DE UN CAMINERO

UBICACION: COMPAÑIA ITAGUAZU - ALTOS