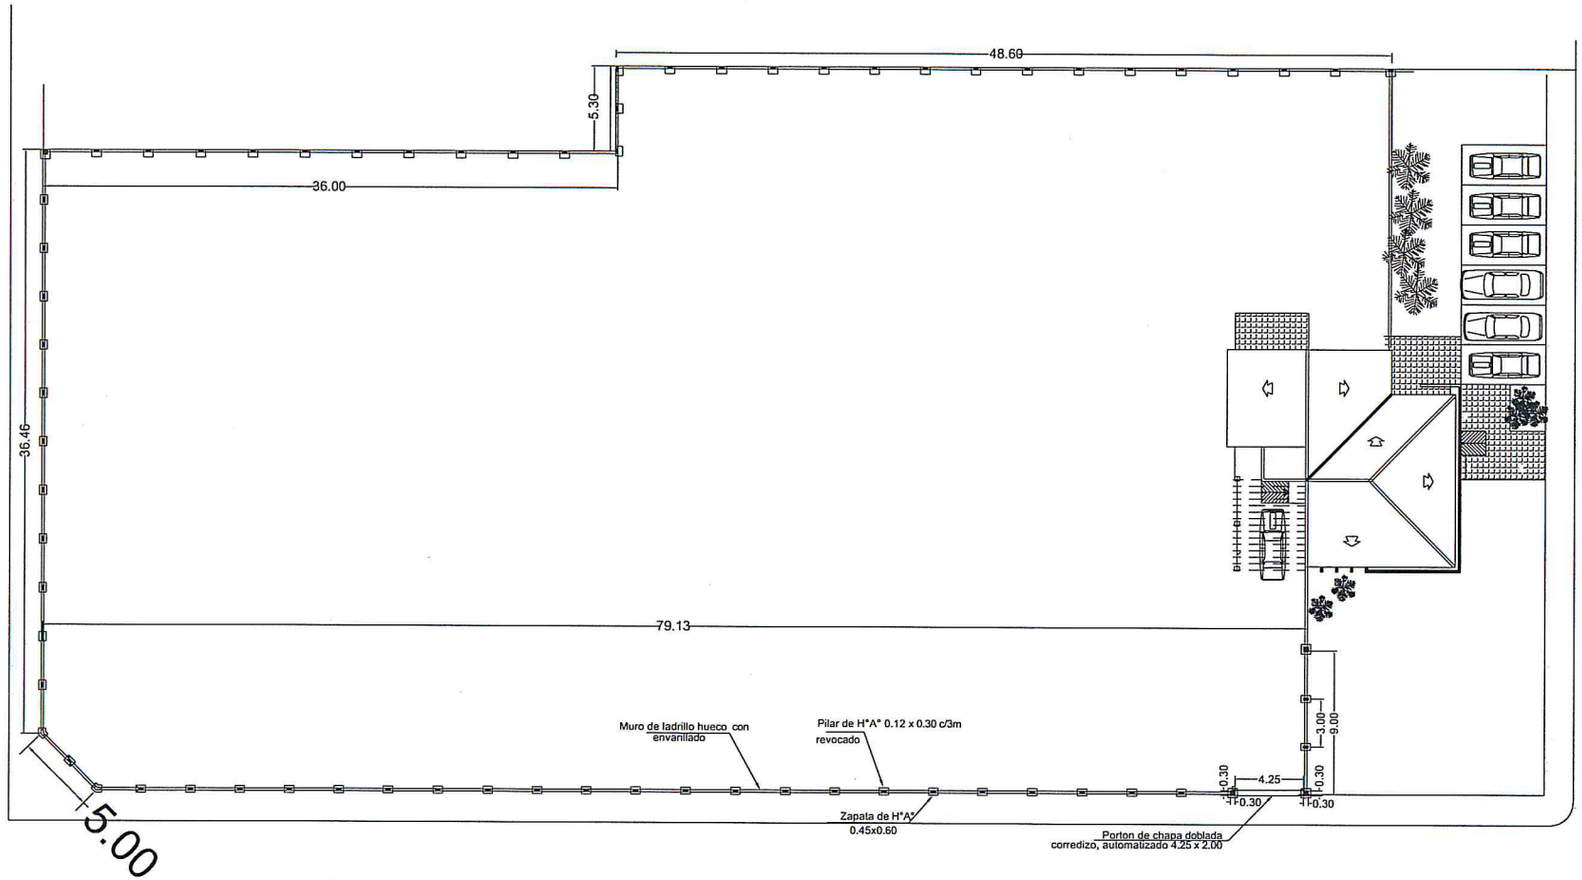

PLANTA DE UBICACION
ESC----------1/200

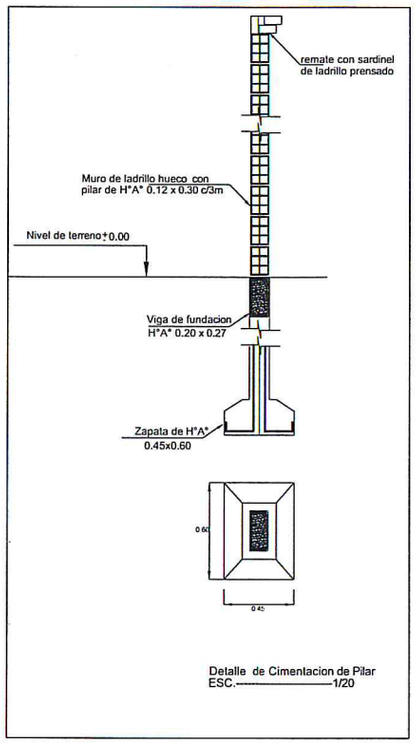

Detalle de Cimentacion de Pilar
ESC.----------1/20

INSTITUTO NACIONAL DE DESARROLLO RURAL Y DE LA TIERRA
GERENCIA DE OBRAS DE INFRAESTRUCTURA
INDERT

Gustavo Escobar
Dpto. de Normas Técnicas y Cómputos
INDERT

PROYECTO:	
UBICACION:	
PROPIETARIO:	
DOMICILIO:	
PROFESIONAL:	PAT. No.:
DOMICILIO:	
CTA.CTE.CTRAL.:	SUP.TERRENO:
SUP. CONSTRUIDA:	
PROPIETARIO	PROFESIONAL