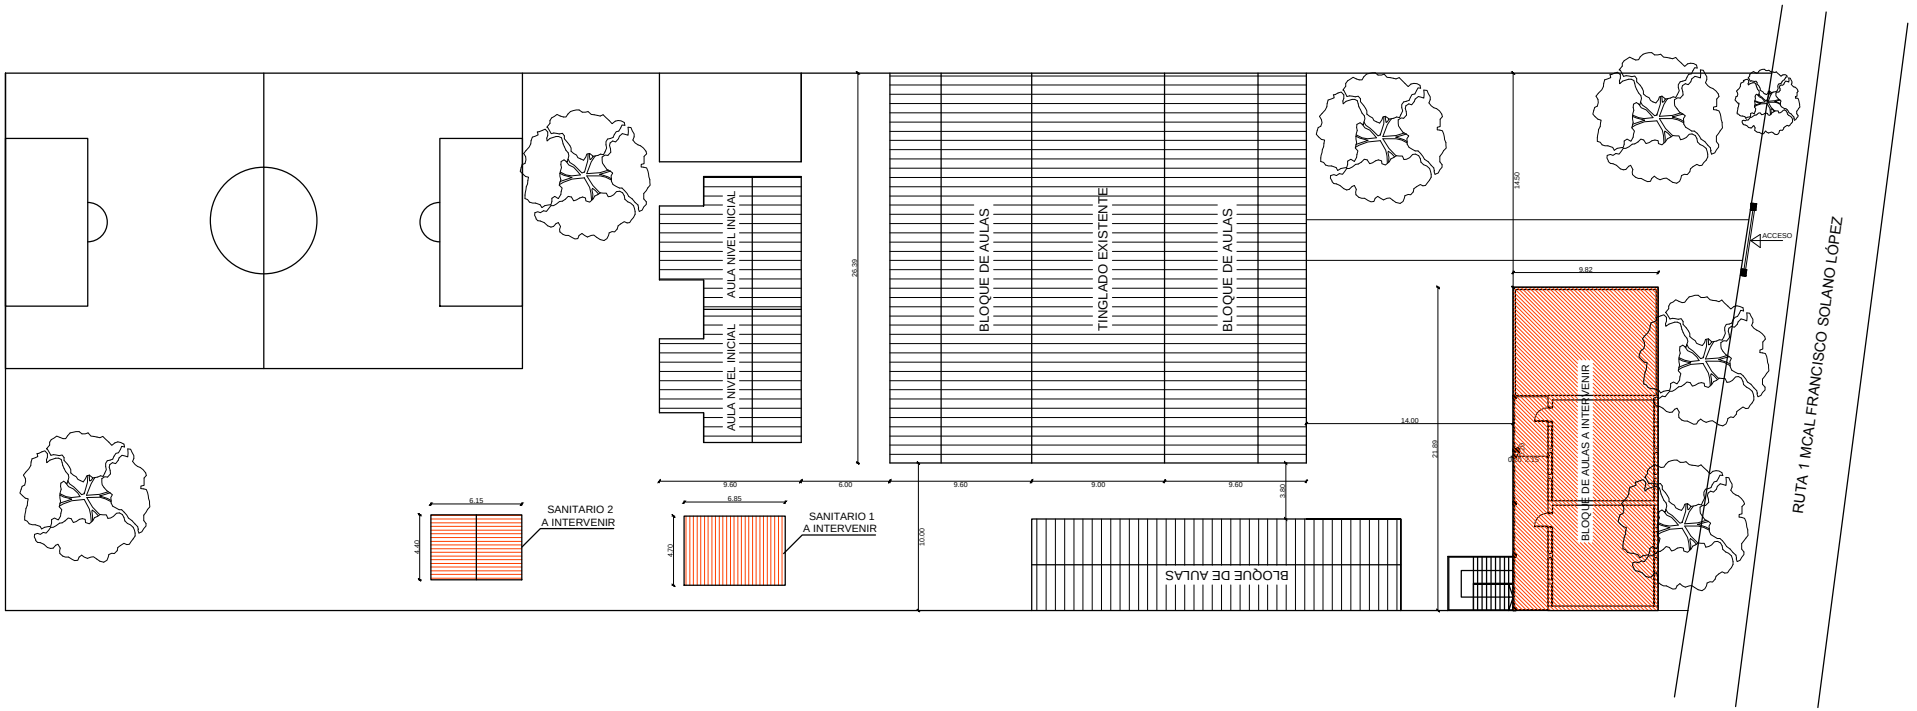

CROQUIS DE IMPLANTACIÓN

PROYECTO DE REFACCIÓN DE UN BLOQUE DE 5 AULAS Y GALERIA, REHABILITACIÓN DE 2 SANITARIOS
ESC.BAS. N° 334 "NIÑOS DE ACOSTA ÑU"-CÑIA POSTA GAONA-DISTRITO DE ITÁ

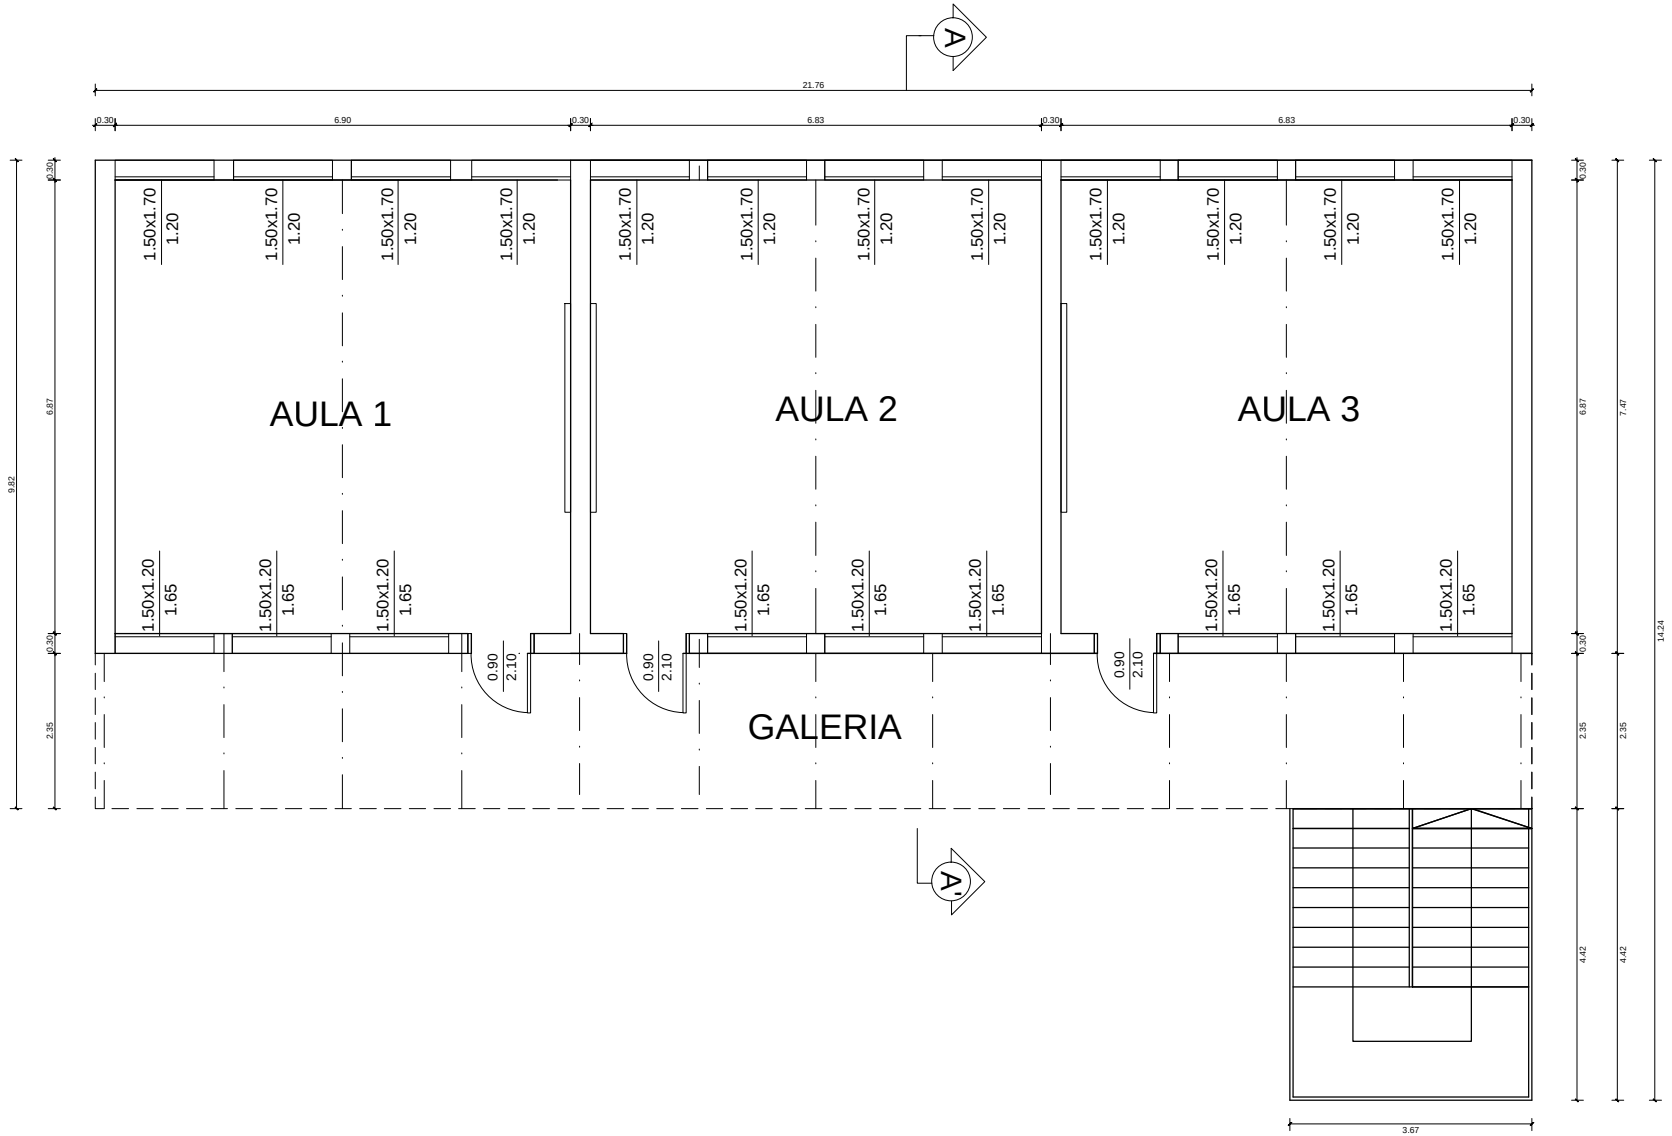

PLANTA BAJA ARQUITECTÓNICA ACOTADA
ESC----------1/100

PROYECTO DE REFACCIÓN DE UN BLOQUE DE 5 AULAS Y GALERIA, REHABILITACIÓN DE 2 SANITARIOS
ESC.BAS. N° 334 "NIÑOS DE ACOSTA ÑU"-CÑIA POSTA GAONA-DISTRITO DE ITÁ

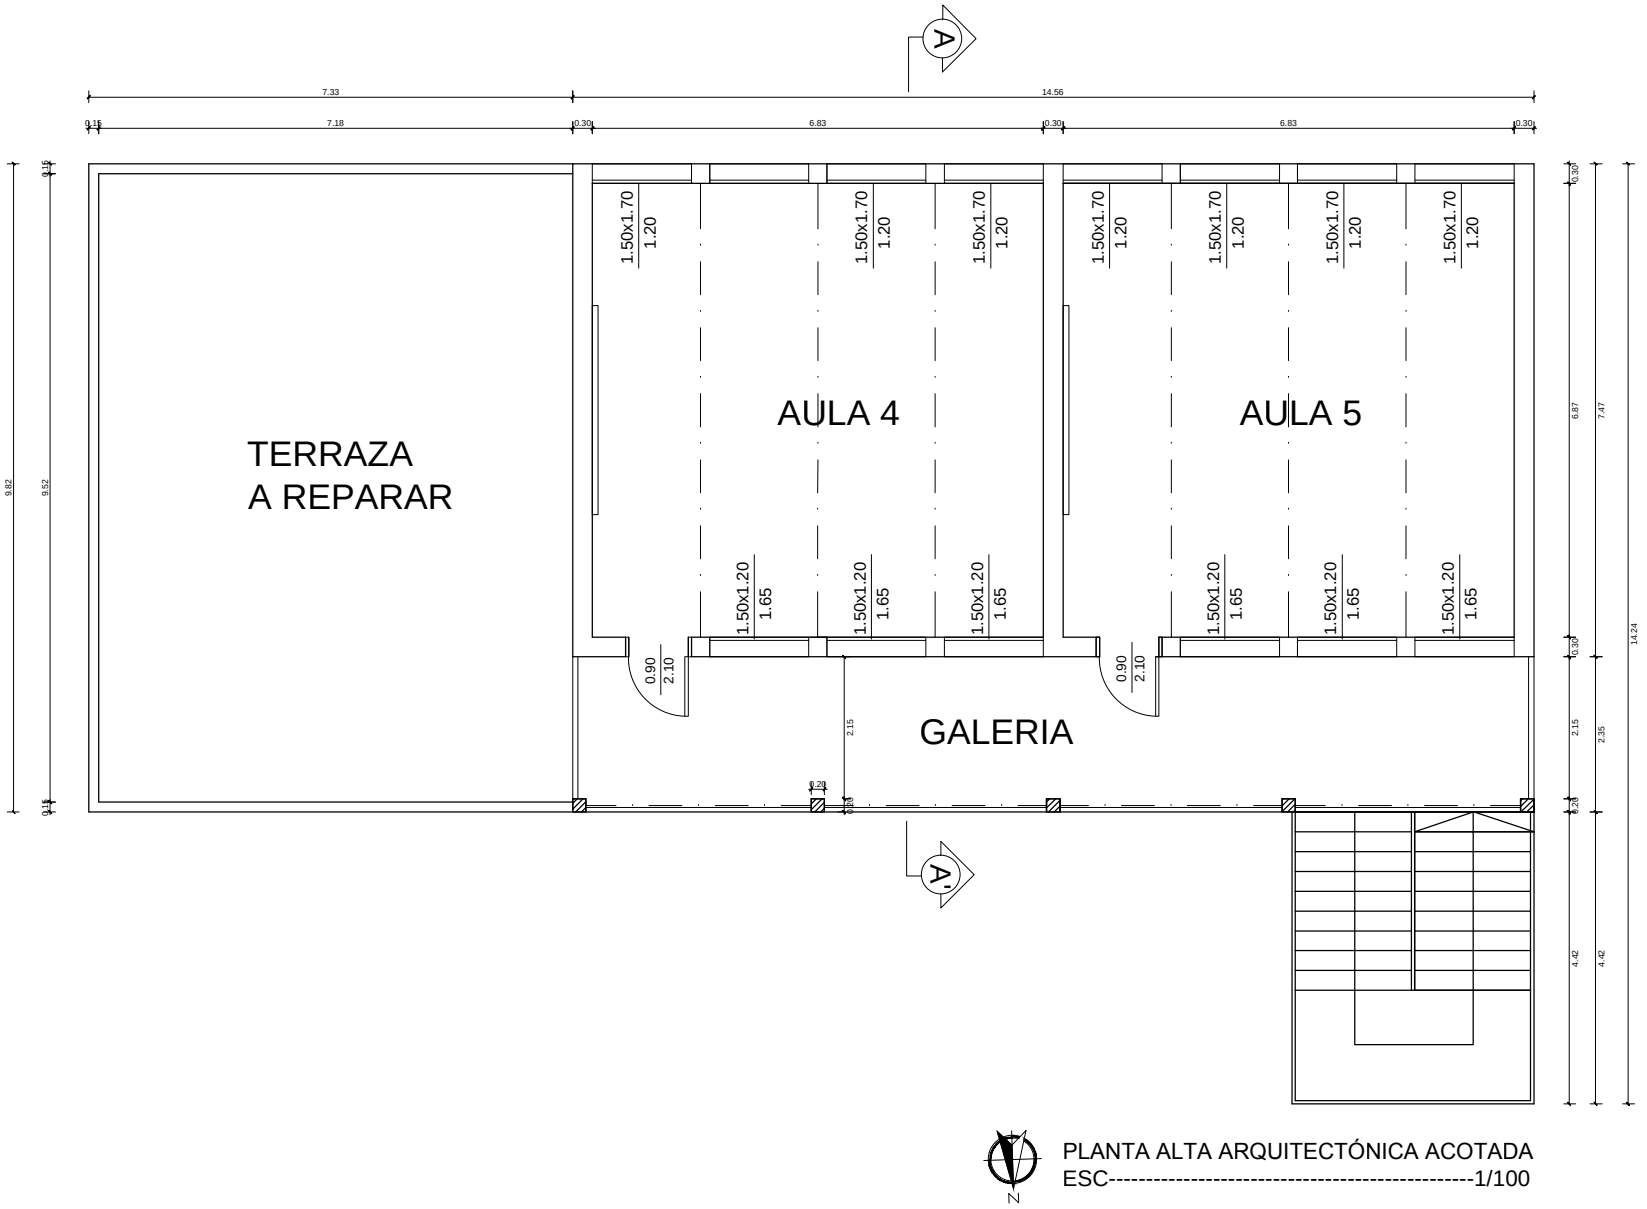

PLANTA ALTA ARQUITECTÓNICA ACOTADA
ESC----------1/100

PROYECTO DE REFACCIÓN DE UN BLOQUE DE 5 AULAS Y GALERIA, REHABILITACIÓN DE 2 SANITARIOS
ESC.BAS. N° 334 "NIÑOS DE ACOSTA ÑU"-CÑIA POSTA GAONA-DISTRITO DE ITÁ

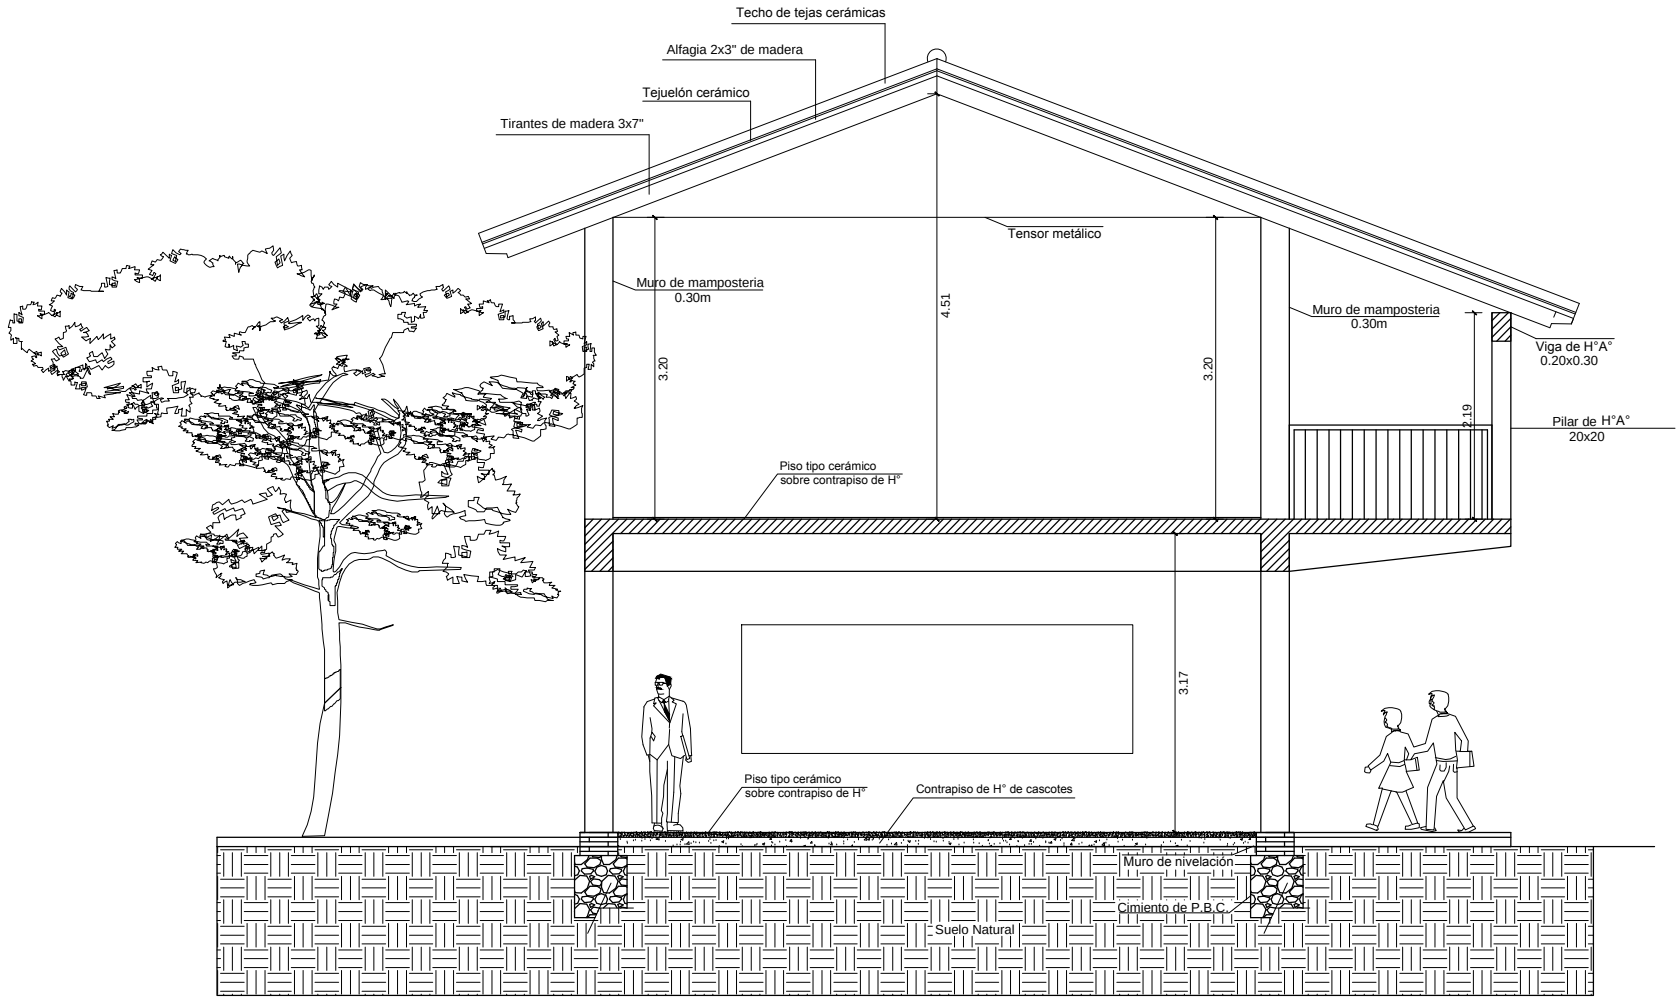

SITUACIÓN ACTUAL CORTE A-A'
ESC----------1/50

PROYECTO DE REFACCIÓN DE UN BLOQUE DE 5 AULAS Y GALERIA, REHABILITACIÓN DE 2 SANITARIOS
ESC.BAS. N° 334 "NIÑOS DE ACOSTA ÑU"-CÑIA POSTA GAONA-DISTRITO DE ITÁ

SITUACIÓN ACTUAL-FACHADA FRONTAL
ESC----------1/50

PROYECTO DE REFACCIÓN DE UN BLOQUE DE 5 AULAS Y GALERIA, REHABILITACIÓN DE 2 SANITARIOS
ESC.BAS. N° 334 "NIÑOS DE ACOSTA ÑU"-CÑIA POSTA GAONA-DISTRITO DE ITÁ

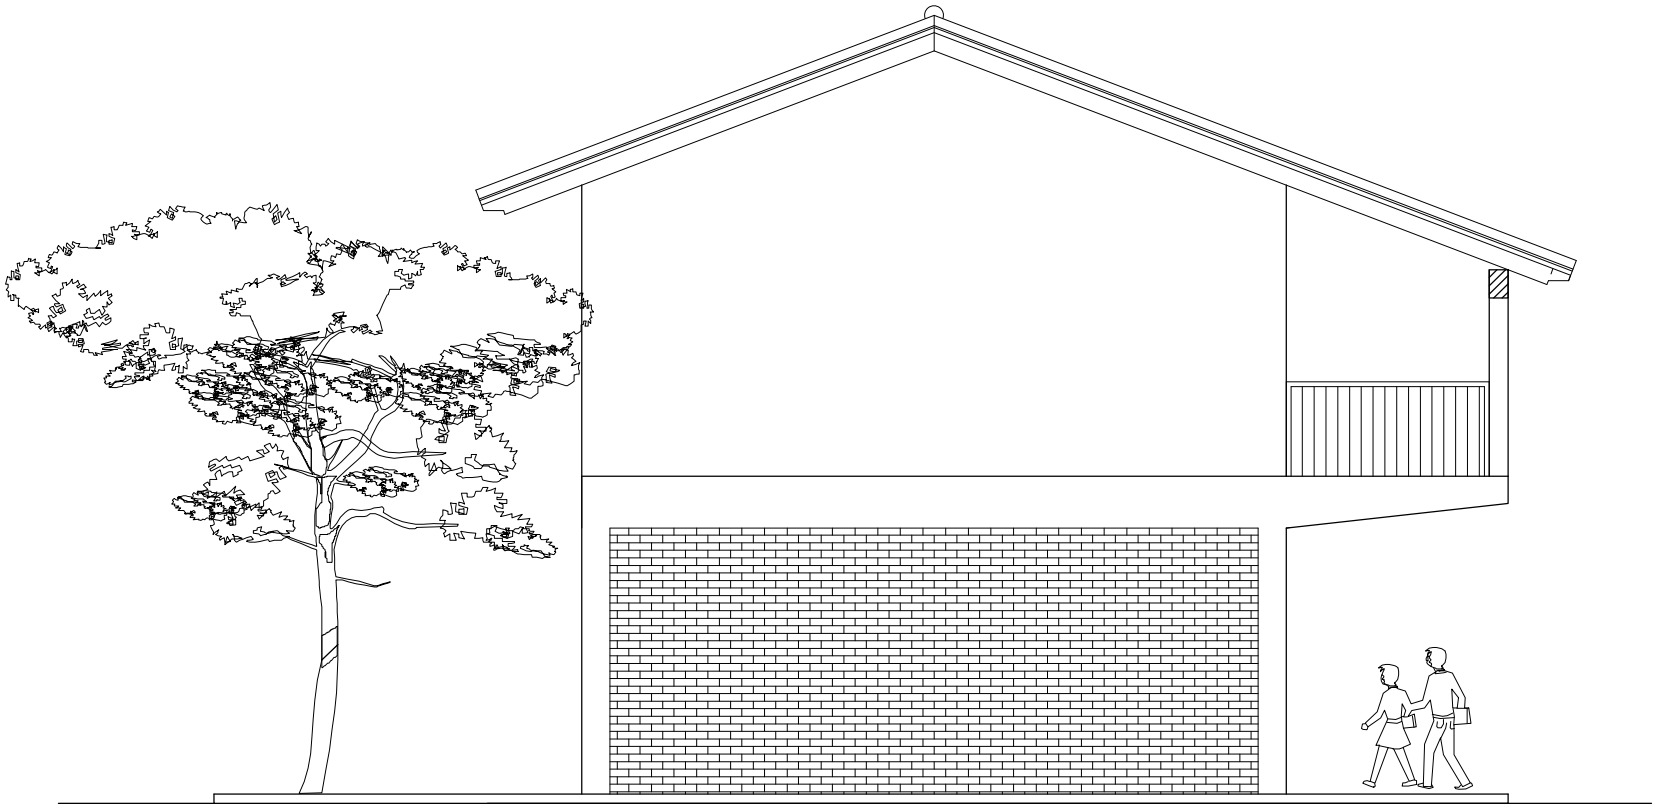

SITUACIÓN ACTUAL-FACHADA LATERAL
ESC----------1/50

PROYECTO DE REFACCIÓN DE UN BLOQUE DE 5 AULAS Y GALERIA, REHABILITACIÓN DE 2 SANITARIOS
ESC.BAS. N° 334 "NIÑOS DE ACOSTA ÑU"-CÑIA POSTA GAONA-DISTRITO DE ITÁ

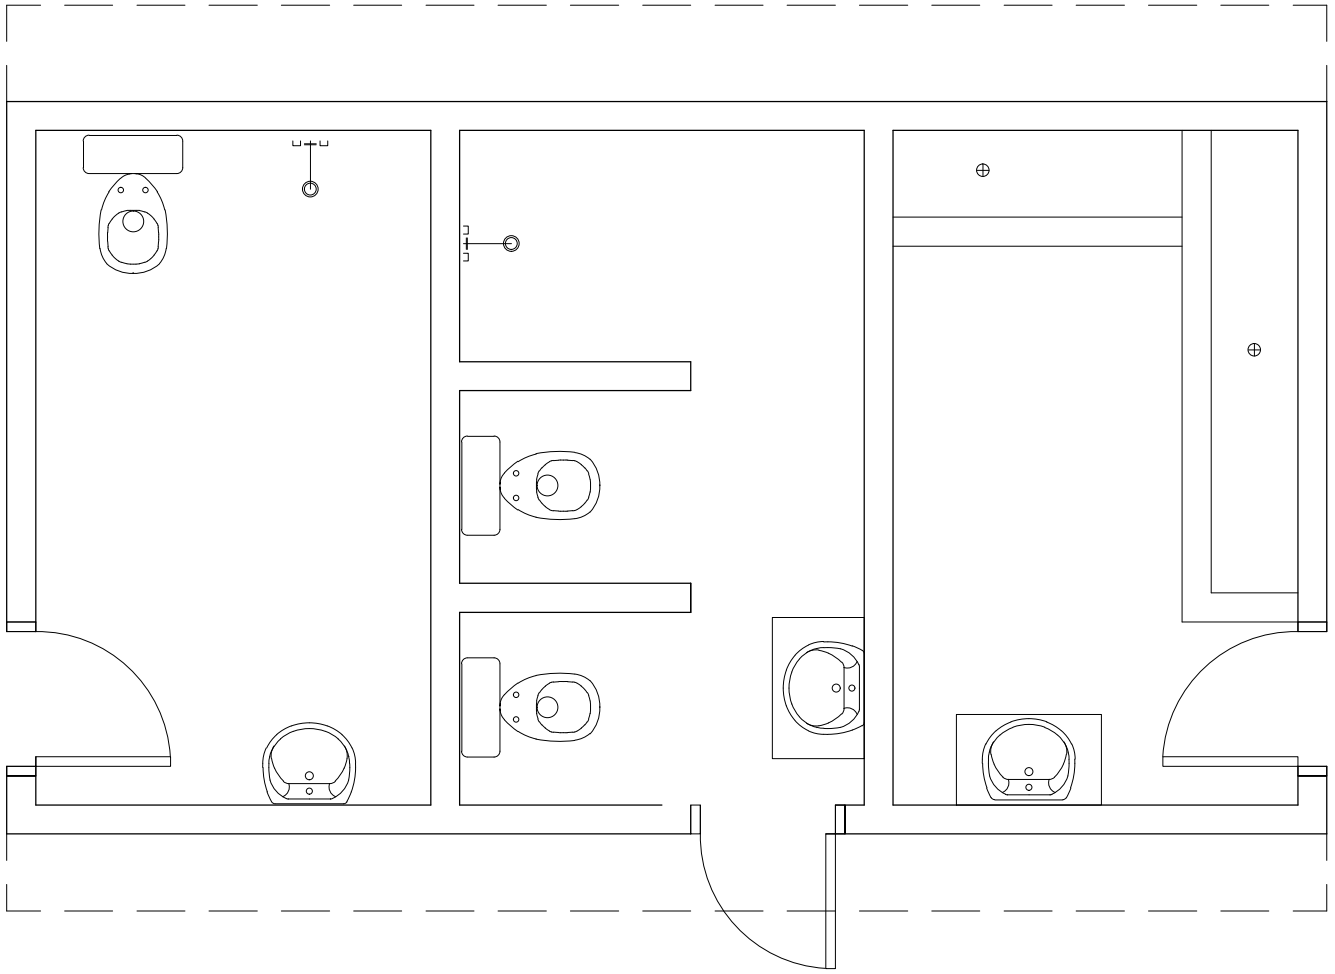

PLANTA ARQUITECTÓNICA
ESC----------1/100

PROYECTO DE REFACCIÓN DE UN BLOQUE DE 5 AULAS Y GALERIA, REHABILITACIÓN DE 2 SANITARIOS
ESC.BAS. N° 334 "NIÑOS DE ACOSTA ÑU"-CÑIA POSTA GAONA-DISTRITO DE ITÁ

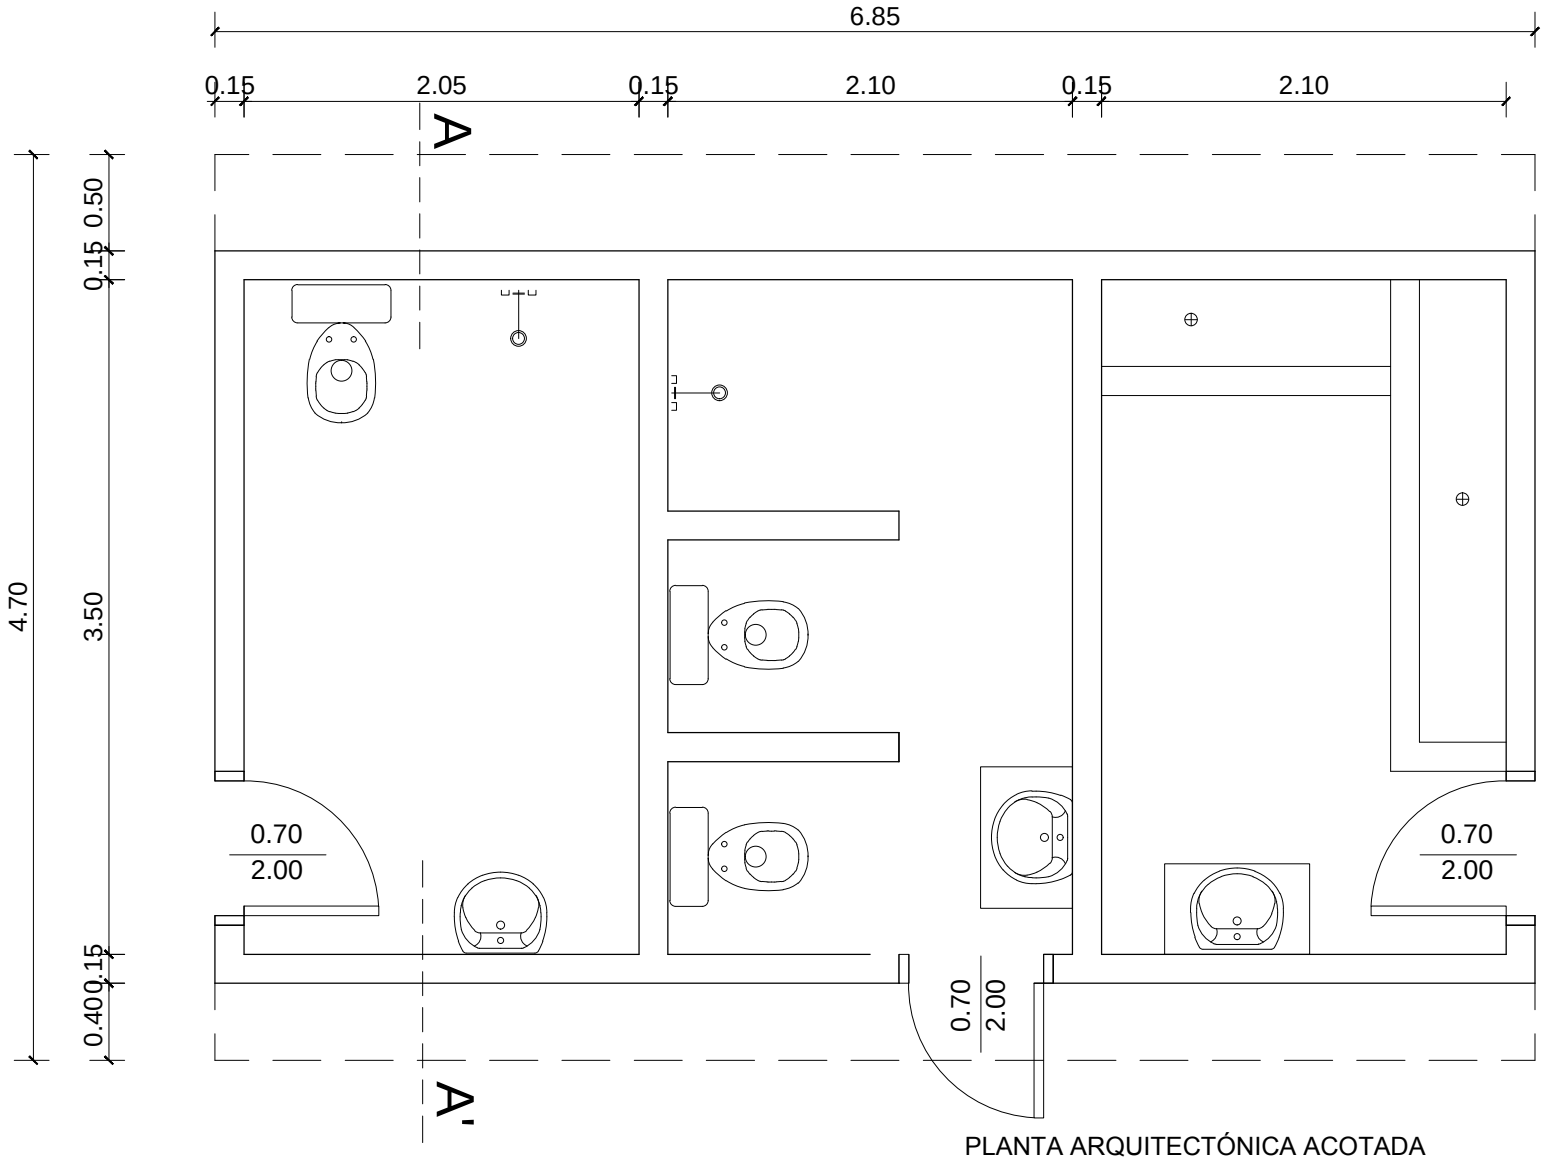

PLANTA ARQUITECTÓNICA ACOTADA
ESC----------1/100

PROYECTO DE REFACCIÓN DE UN BLOQUE DE 5 AULAS Y GALERIA, REHABILITACIÓN DE 2 SANITARIOS
ESC.BAS. N° 334 "NIÑOS DE ACOSTA ÑU"-CÑIA POSTA GAONA-DISTRITO DE ITÁ

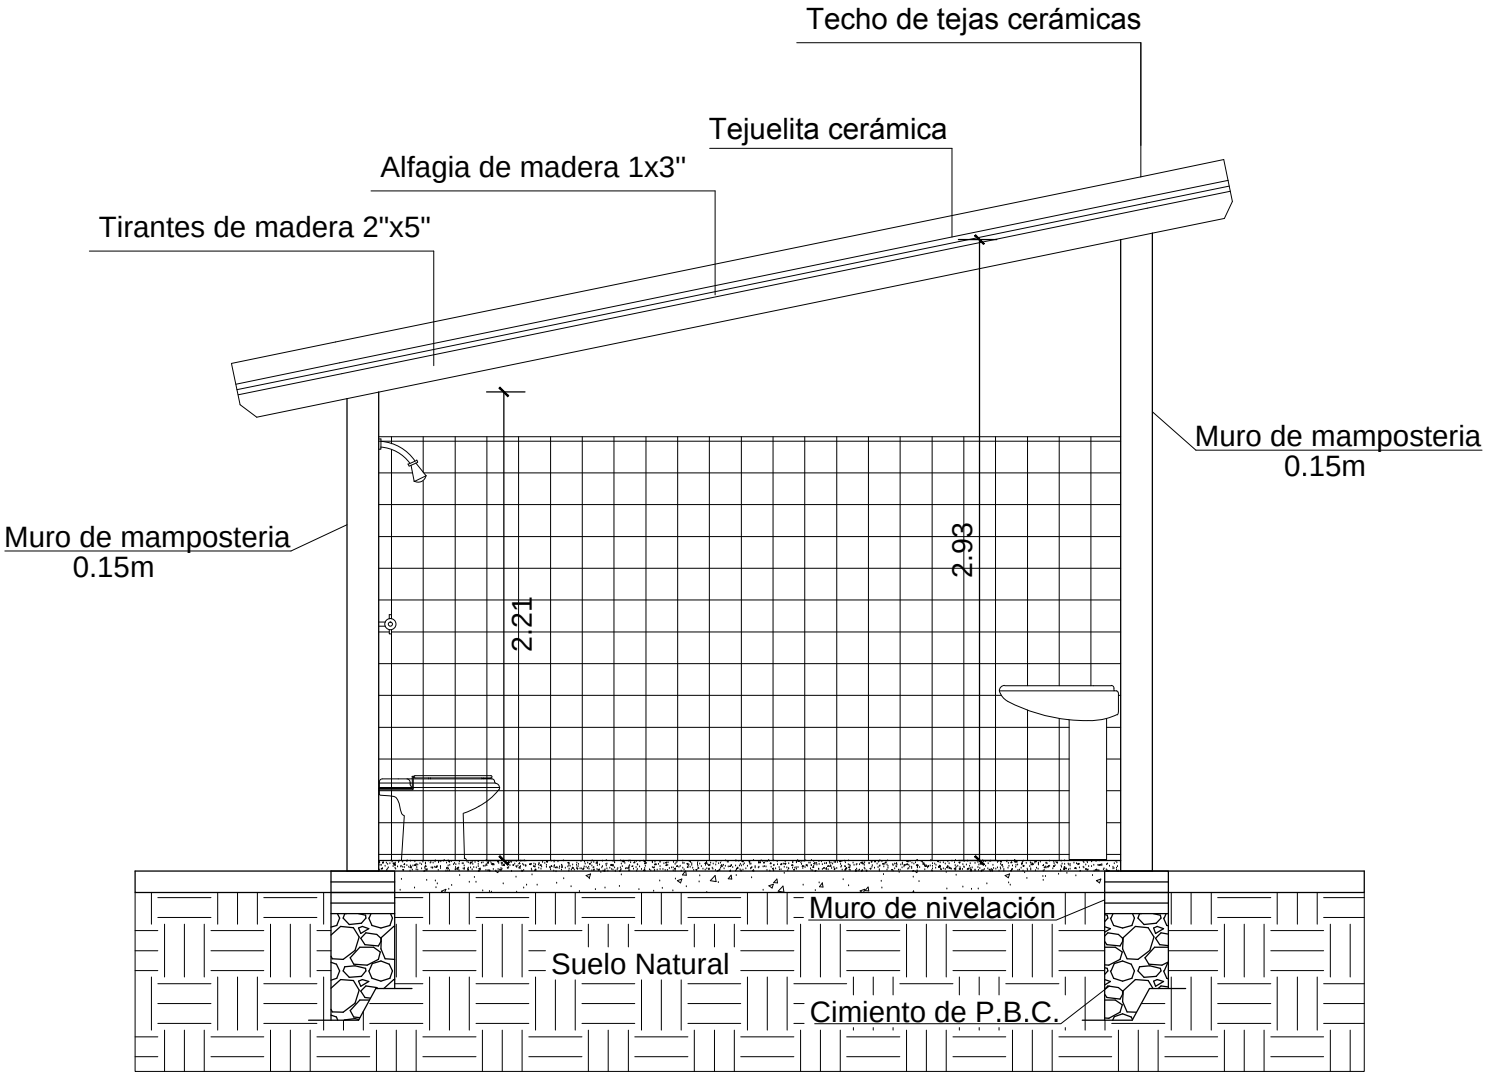

SITUACIÓN ACTUAL CORTE A-A'
ESC----------1/50

PROYECTO DE REFACCIÓN DE UN BLOQUE DE 5 AULAS Y GALERIA, REHABILITACIÓN DE 2 SANITARIOS
ESC.BAS. N° 334 "NIÑOS DE ACOSTA ÑU"-CÑIA POSTA GAONA-DISTRITO DE ITÁ

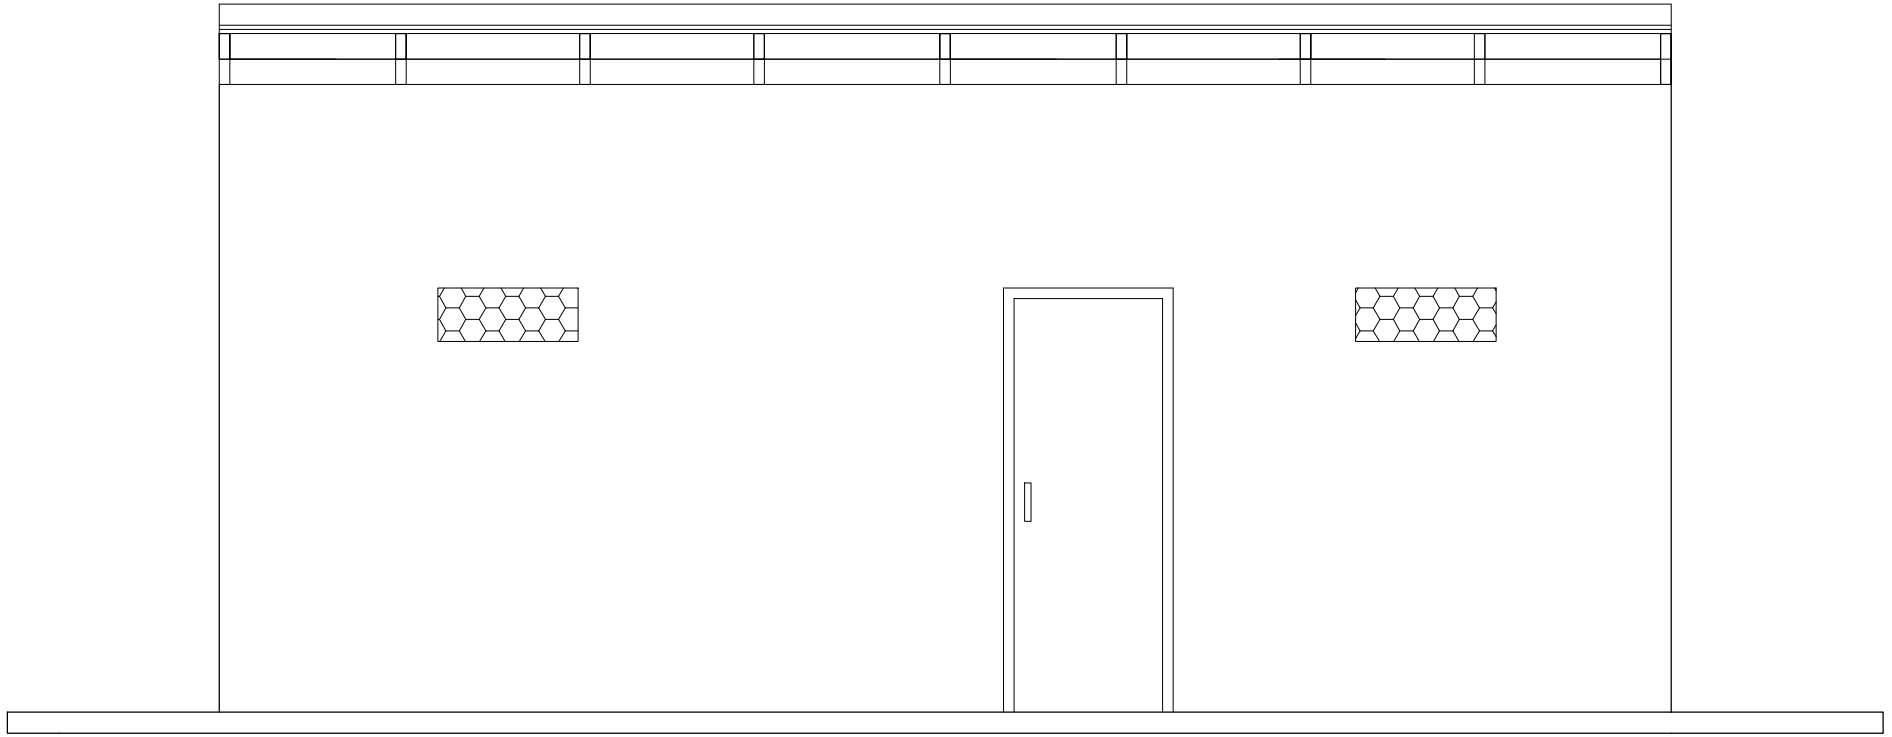

SITUACIÓN ACTUAL-FACHADA FRONTAL
ESC----------1/50

PROYECTO DE REFACCIÓN DE UN BLOQUE DE 5 AULAS Y GALERIA, REHABILITACIÓN DE 2 SANITARIOS
ESC.BAS. N° 334 "NIÑOS DE ACOSTA ÑU"-CÑIA POSTA GAONA-DISTRITO DE ITÁ

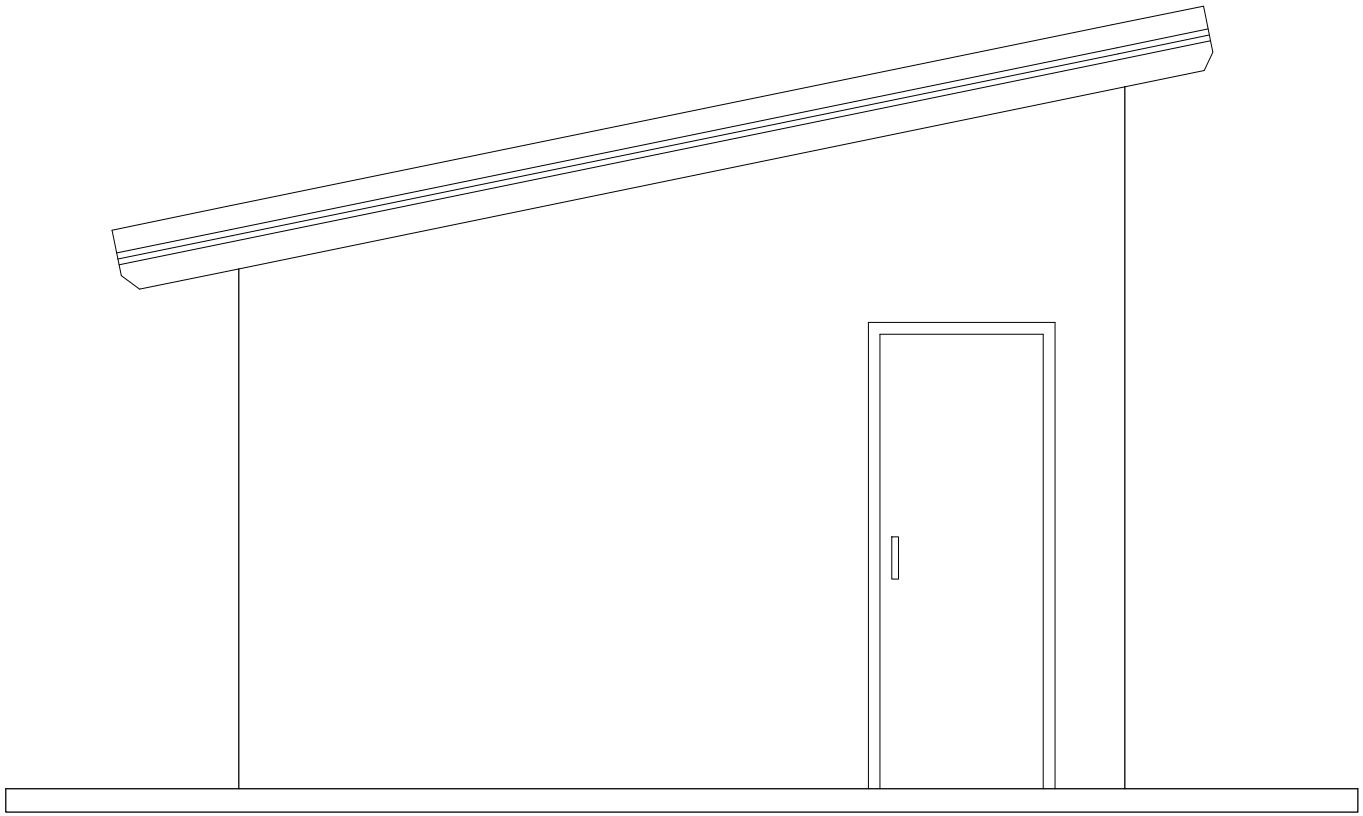

SITUACIÓN ACTUAL-FACHADA LATERAL
ESC----------1/50

PROYECTO DE REFACCIÓN DE UN BLOQUE DE 5 AULAS Y GALERIA, REHABILITACIÓN DE 2 SANITARIOS
ESC.BAS. N° 334 "NIÑOS DE ACOSTA ÑU"-CÑIA POSTA GAONA-DISTRITO DE ITÁ

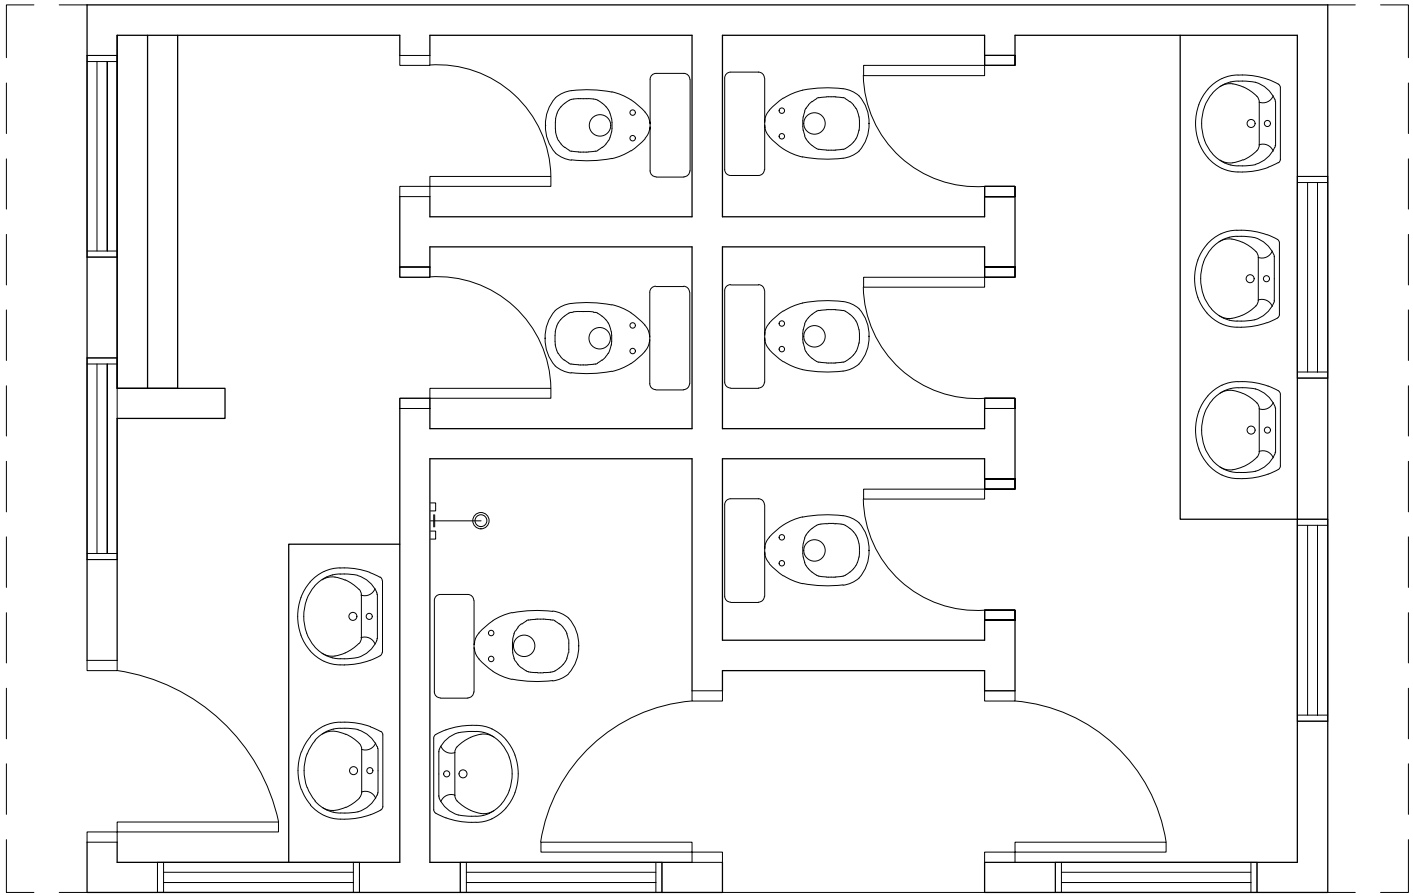

PLANTA ARQUITECTÓNICA
ESC----------1/100

PROYECTO DE REFACCIÓN DE UN BLOQUE DE 5 AULAS Y GALERIA, REHABILITACIÓN DE 2 SANITARIOS
ESC.BAS. N° 334 "NIÑOS DE ACOSTA ÑU"-CÑIA POSTA GAONA-DISTRITO DE ITÁ

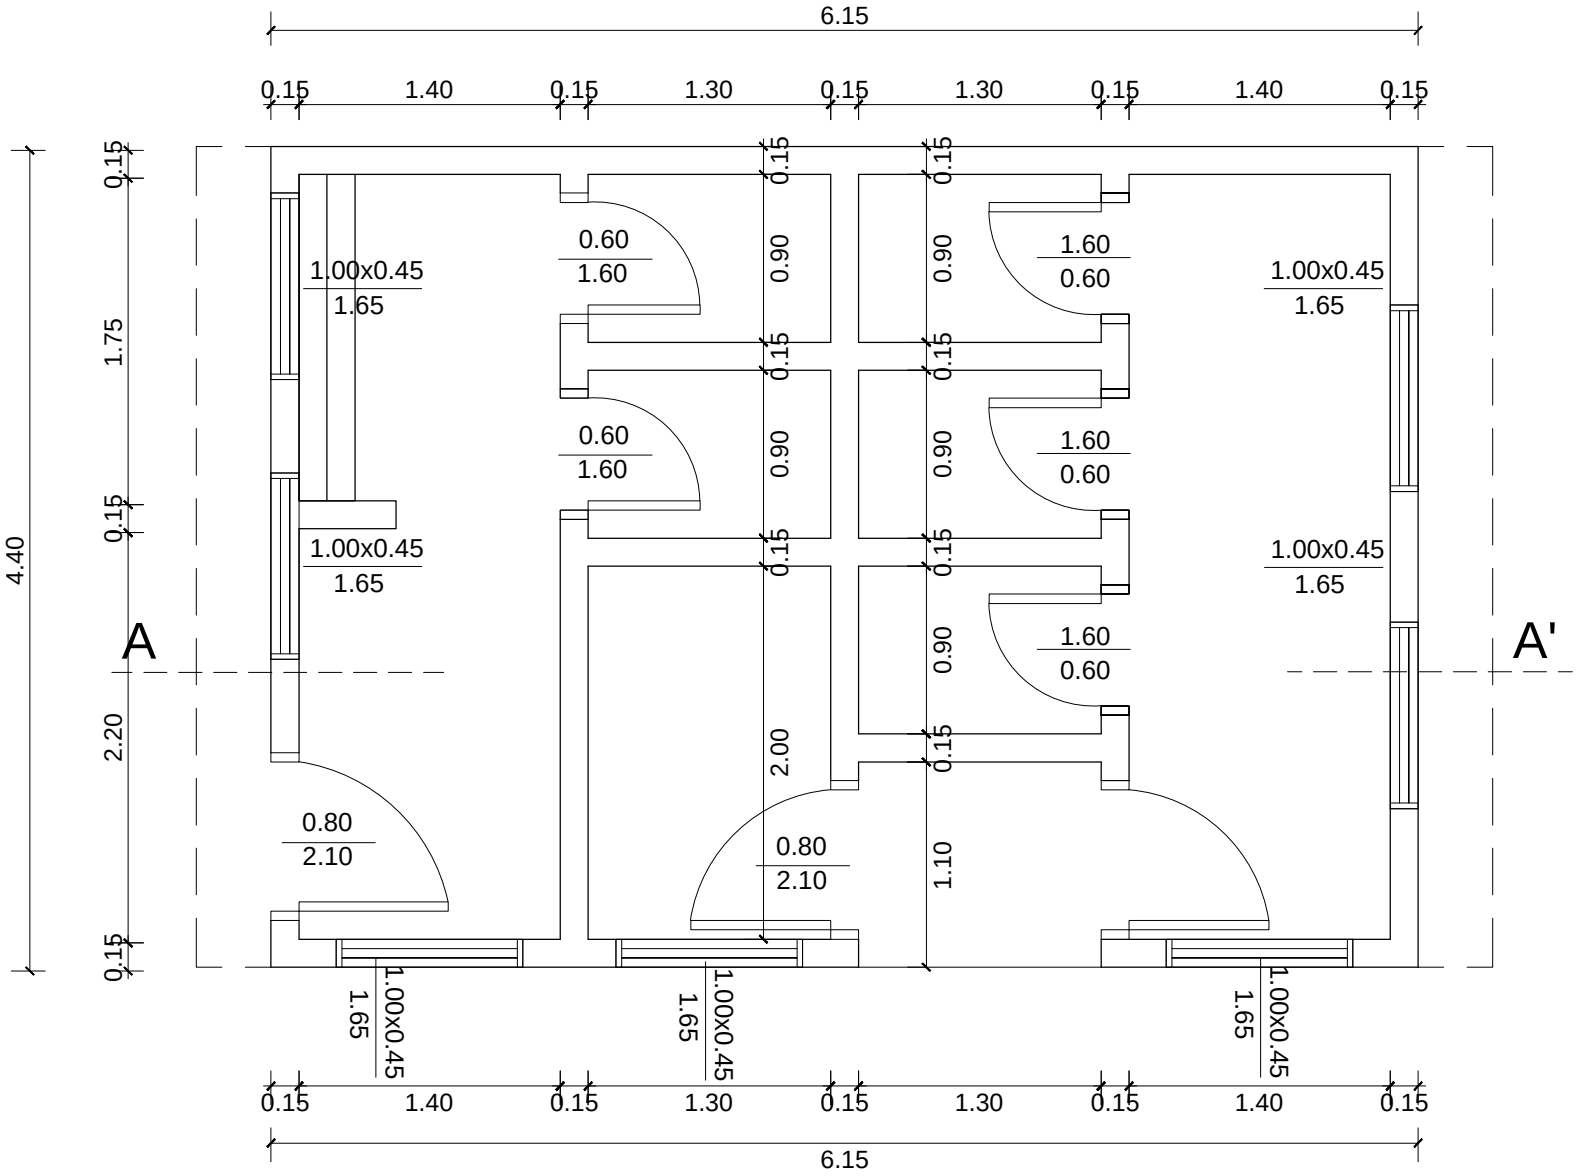

PLANTA ARQUITECTÓNICA ACOTADA
ESC----------1/100

PROYECTO DE REFACCIÓN DE UN BLOQUE DE 5 AULAS Y GALERIA, REHABILITACIÓN DE 2 SANITARIOS
ESC.BAS. N° 334 "NIÑOS DE ACOSTA ÑU"-CÑIA POSTA GAONA-DISTRITO DE ITÁ

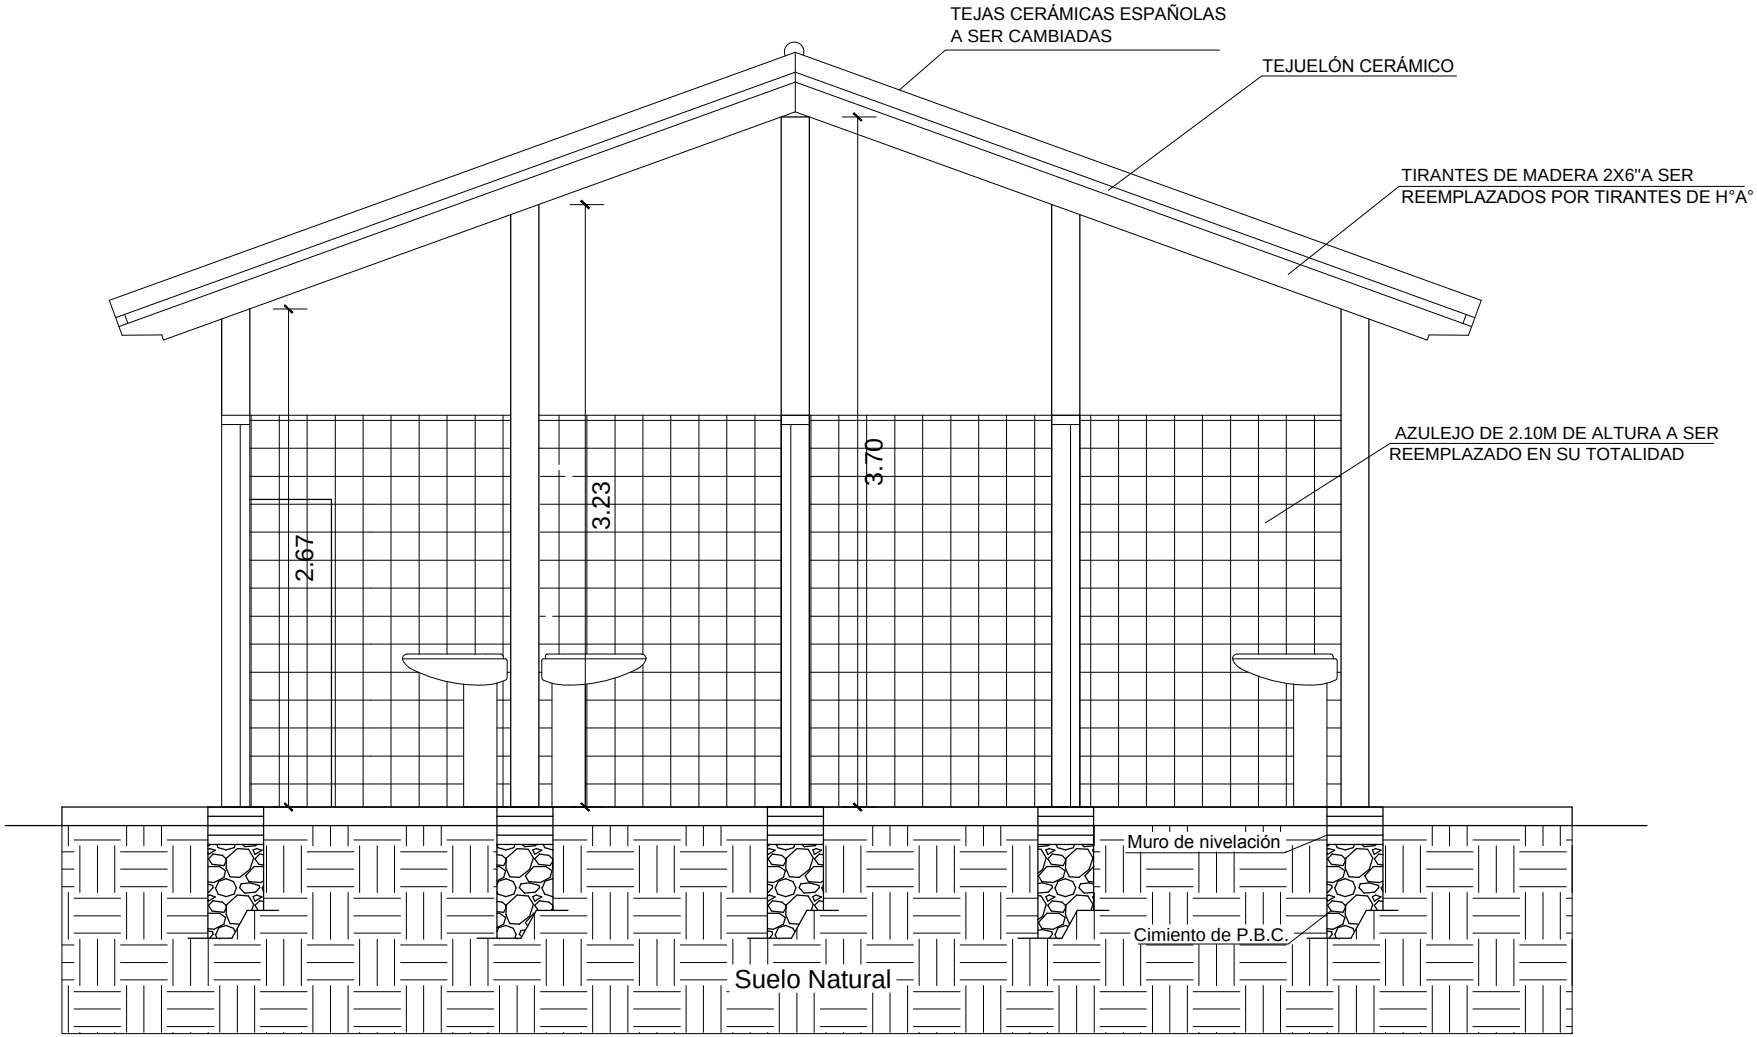

SITUACIÓN ACTUAL CORTE A-A'
ESC----------1/50

PROYECTO DE REFACCIÓN DE UN BLOQUE DE 5 AULAS Y GALERIA, REHABILITACIÓN DE 2 SANITARIOS
ESC.BAS. N° 334 "NIÑOS DE ACOSTA ÑU"-CÑIA POSTA GAONA-DISTRITO DE ITÁ

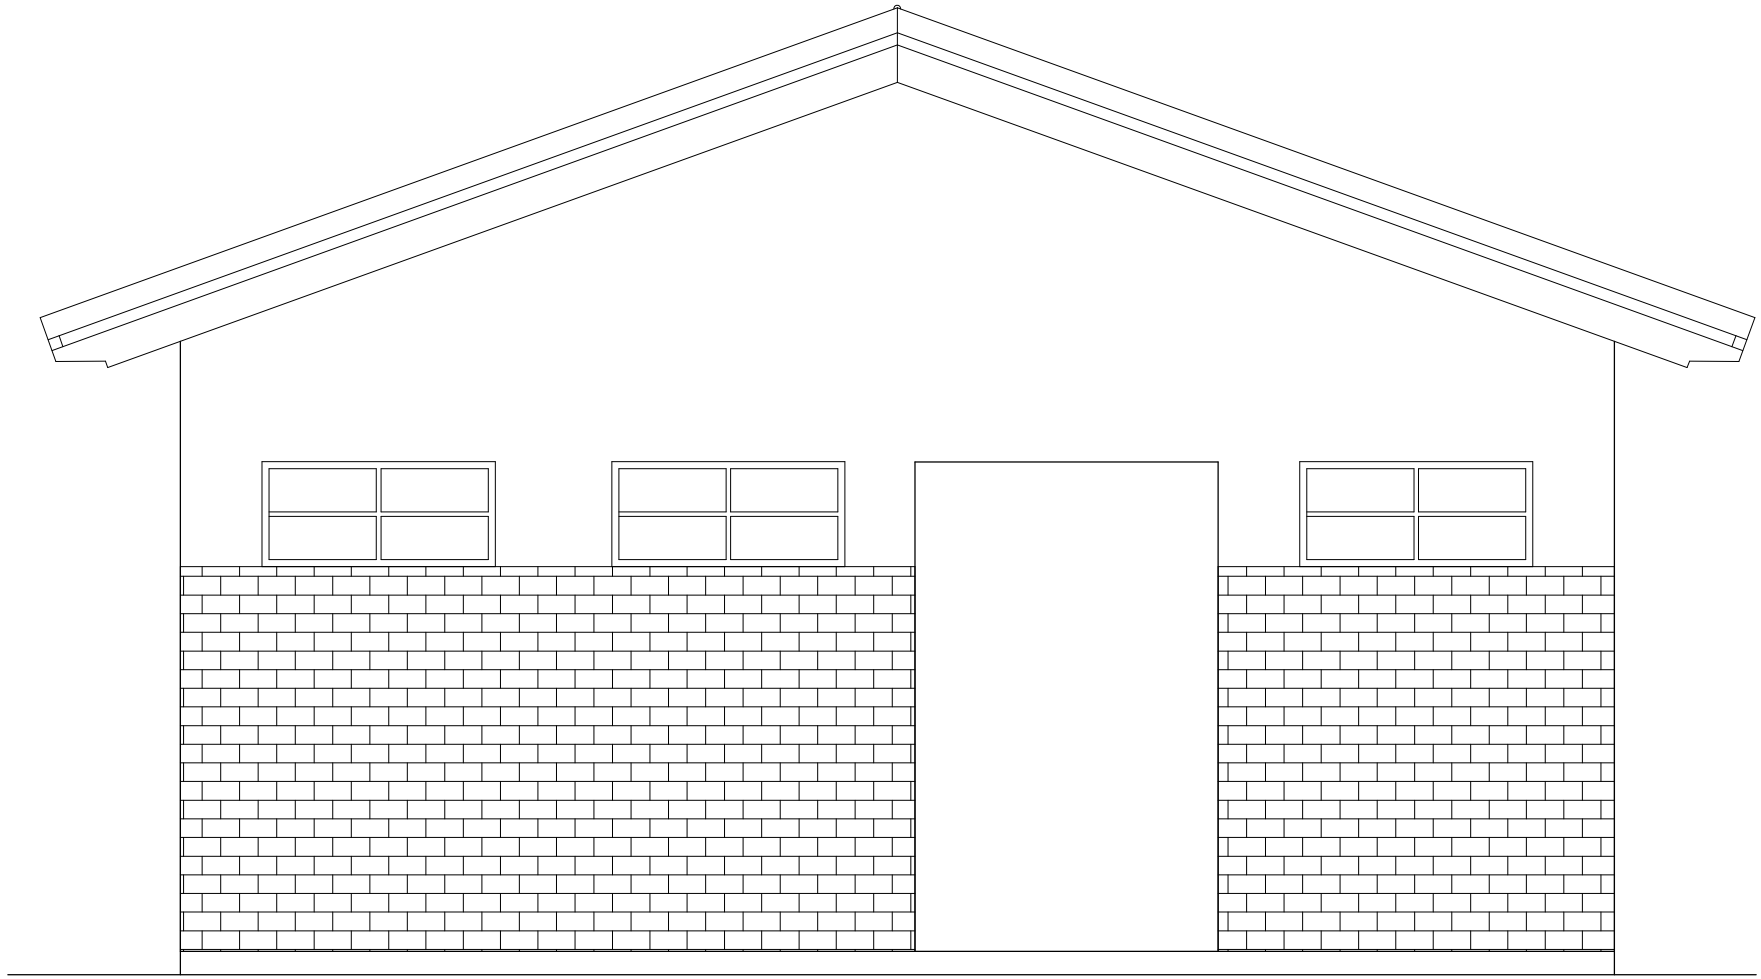

SITUACIÓN ACTUAL-FACHADA FRONTAL
ESC----------1/50

PROYECTO DE REFACCIÓN DE UN BLOQUE DE 5 AULAS Y GALERIA, REHABILITACIÓN DE 2 SANITARIOS
ESC.BAS. N° 334 "NIÑOS DE ACOSTA ÑU"-CÑIA POSTA GAONA-DISTRITO DE ITÁ

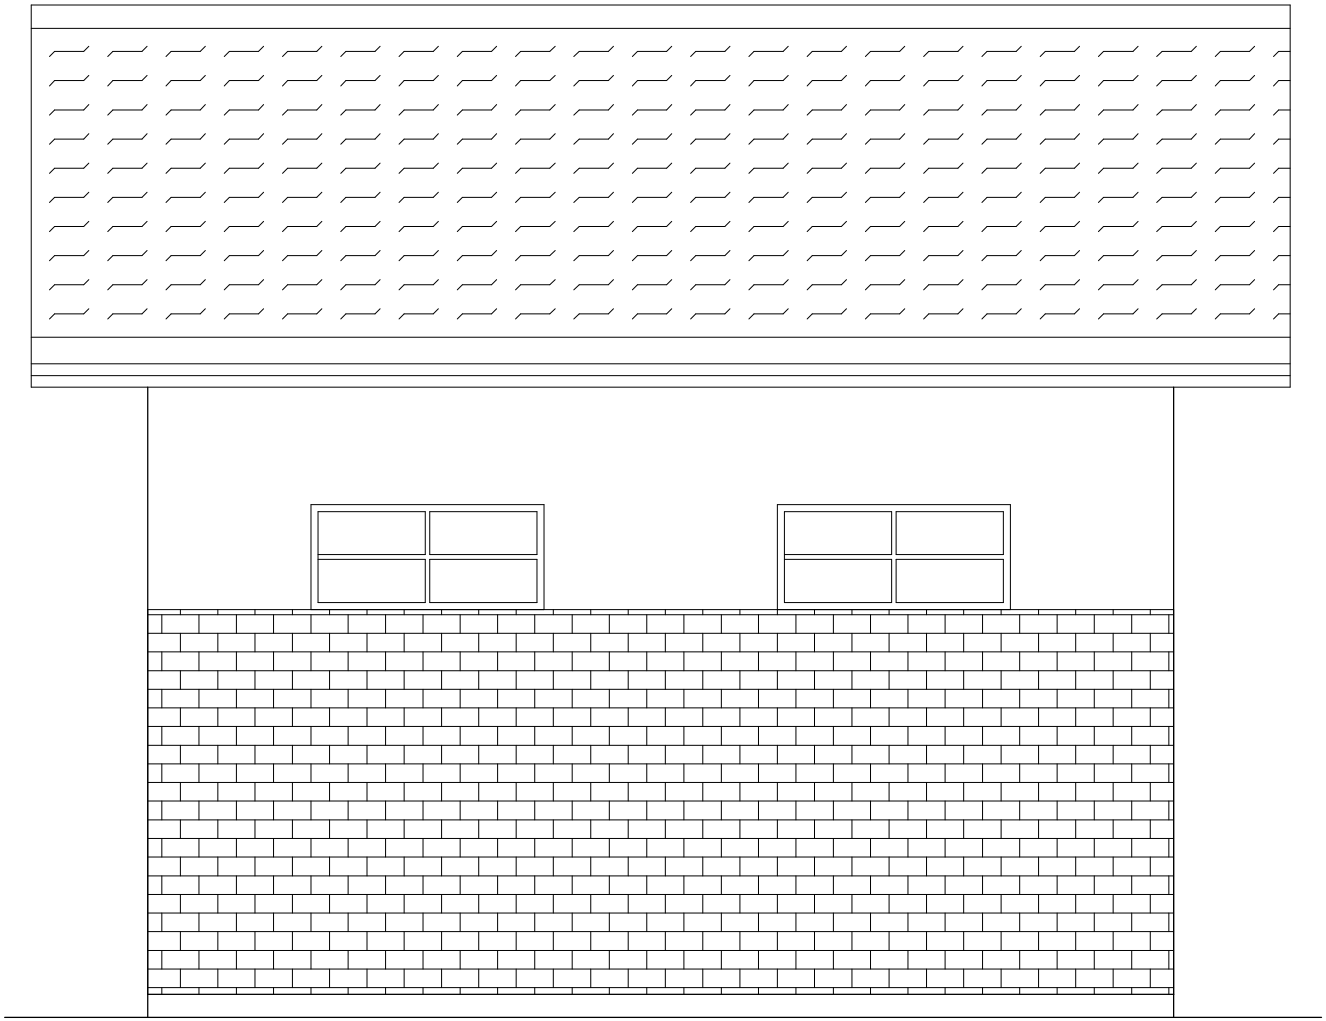

SITUACIÓN ACTUAL-FACHADA LATERAL
ESC----------1/50

PROYECTO DE REFACCIÓN DE UN BLOQUE DE 5 AULAS Y GALERIA, REHABILITACIÓN DE 2 SANITARIOS
ESC.BAS. N° 334 "NIÑOS DE ACOSTA ÑU"-CÑIA POSTA GAONA-DISTRITO DE ITÁ

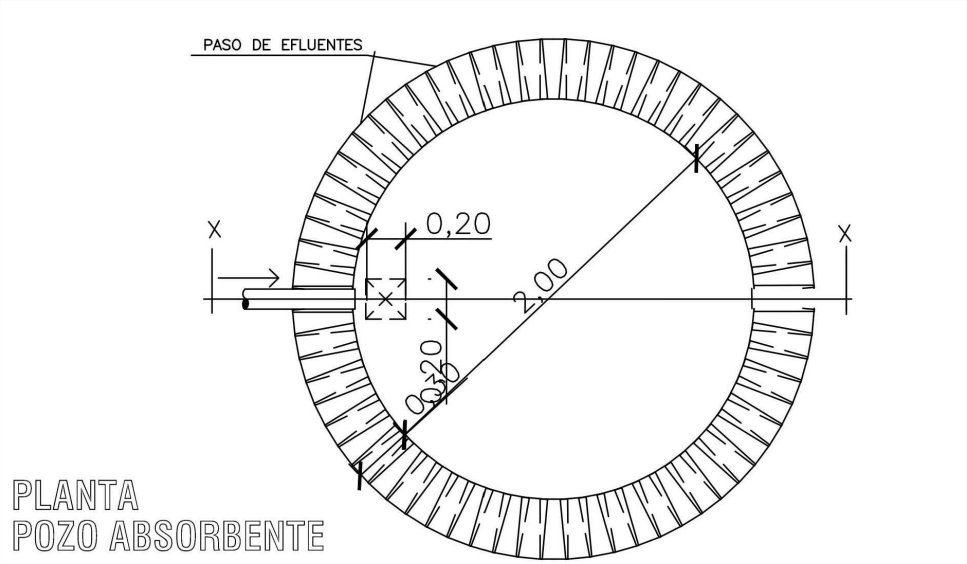

PLANTA
POZO ABSORBENTE

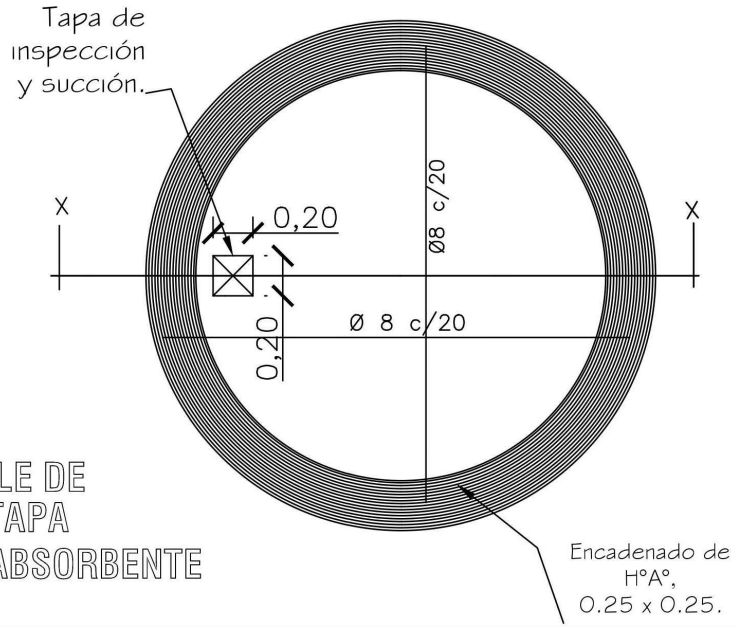

DETALLE DE
LOSA TAPA
POZO ABSORBENTE

PROYECTO DE REFACCIÓN DE UN BLOQUE DE 5 AULAS Y GALERIA, REHABILITACIÓN DE 2 SANITARIOS
ESC.BAS. N° 334 "NIÑOS DE ACOSTA ÑU"-CÑIA POSTA GAONA-DISTRITO DE ITÁ

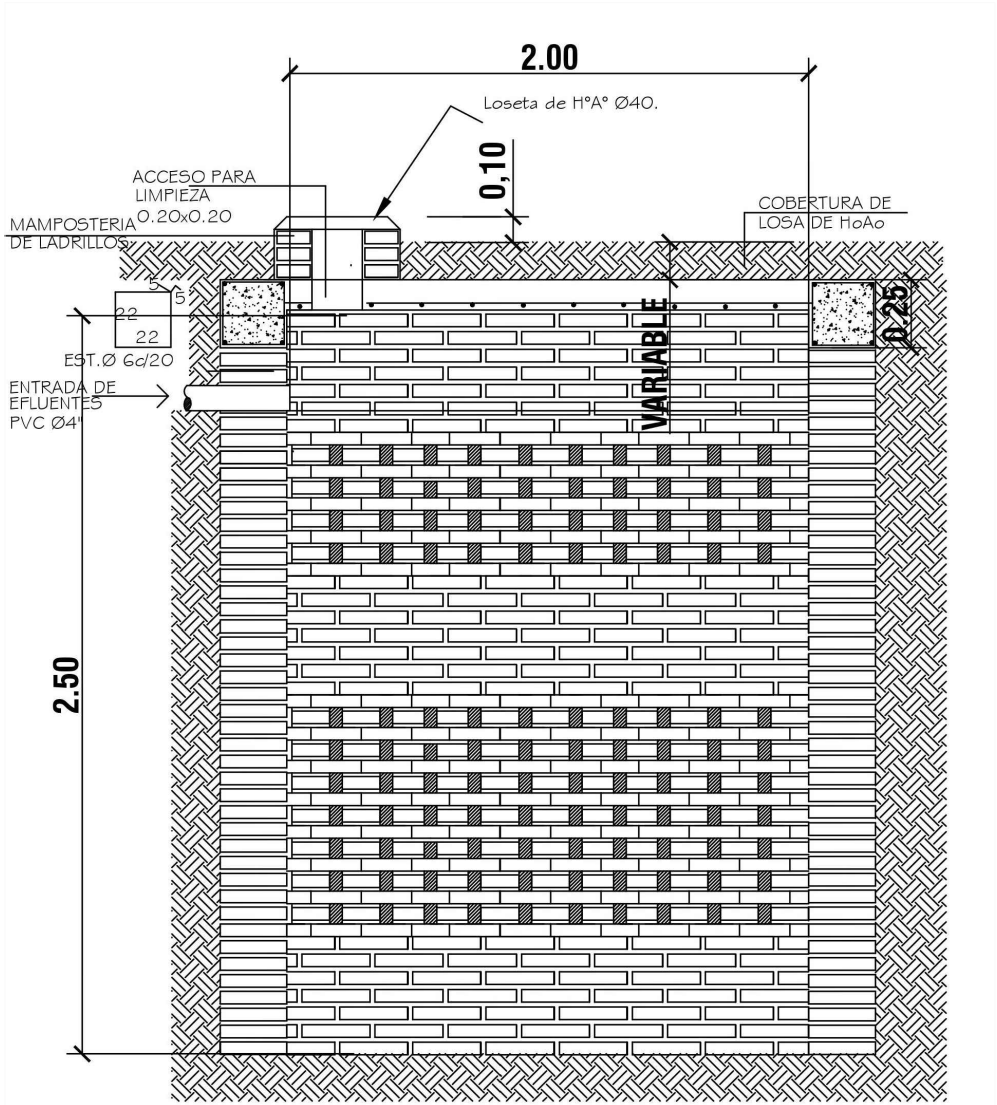

POZO ABSORBENTE
ESC. 1:20

CORTE X-X
ESC. 1:20

PROYECTO DE REFACCIÓN DE UN BLOQUE DE 5 AULAS Y GALERIA, REHABILITACIÓN DE 2 SANITARIOS
ESC.BAS. N° 334 "NIÑOS DE ACOSTA ÑU"-CÑIA POSTA GAONA-DISTRITO DE ITÁ

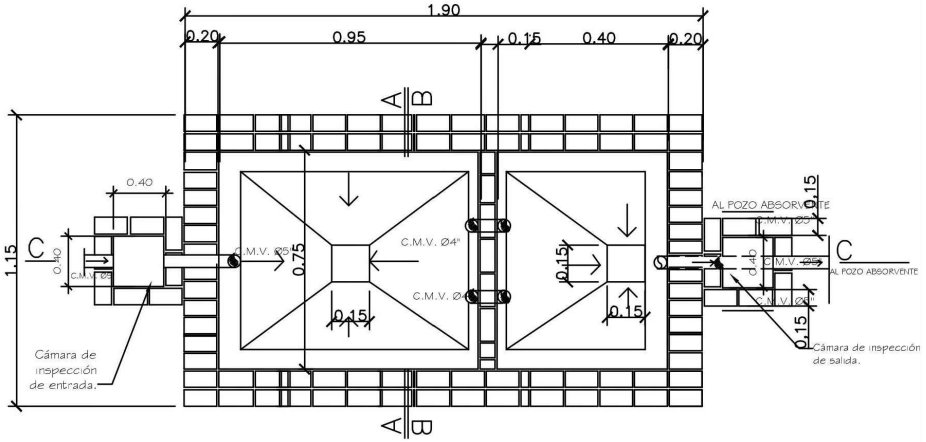

PLANTA CAMARA SEPTICA
Sin escala

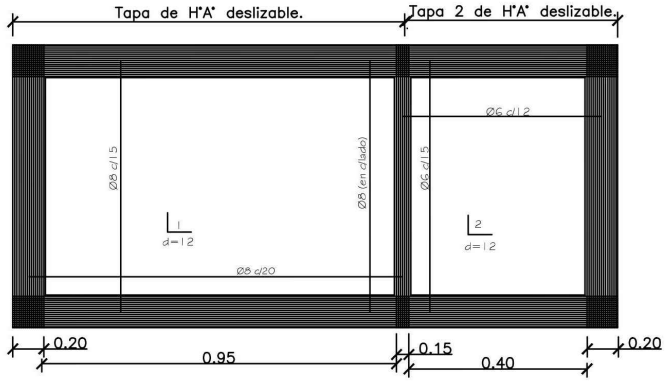

DETALLE DE LOSA TAPA CAMARA SEPTICA
Sin escala

PROYECTO DE REFACCIÓN DE UN BLOQUE DE 5 AULAS Y GALERIA, REHABILITACIÓN DE 2 SANITARIOS
ESC.BAS. N° 334 "NIÑOS DE ACOSTA ÑU"-CÑIA POSTA GAONA-DISTRITO DE ITÁ

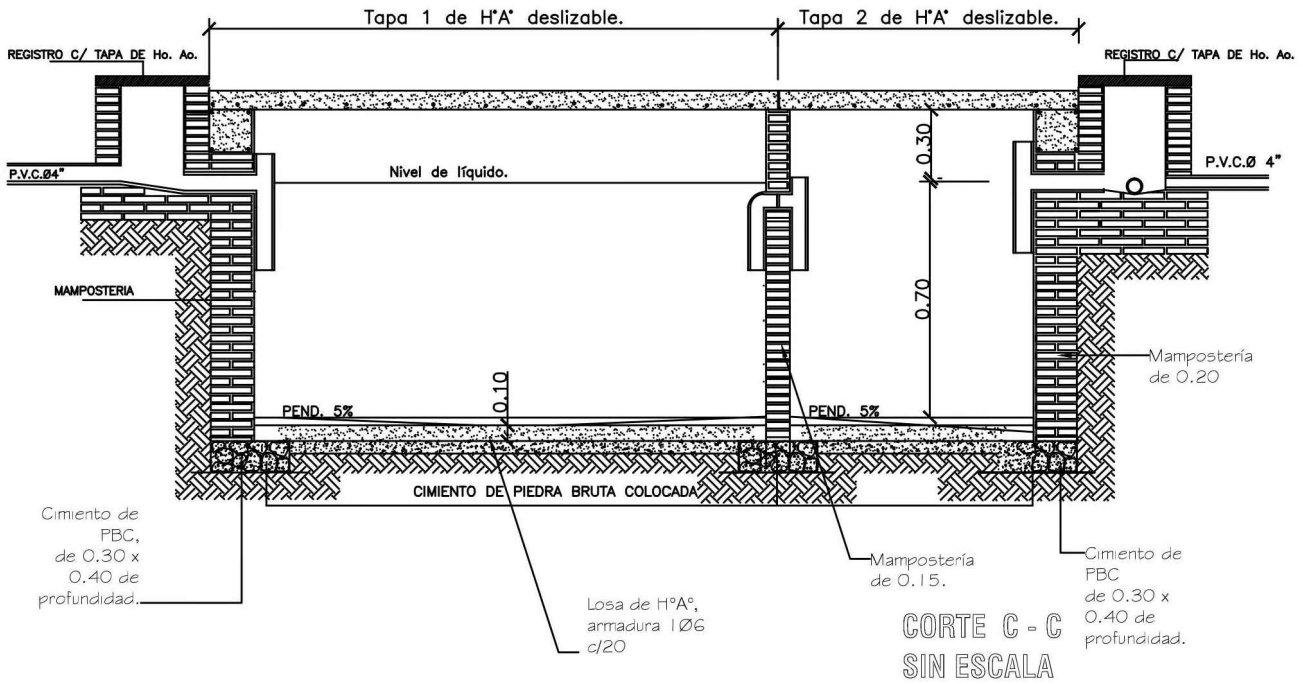

PROYECTO DE REFACCIÓN DE UN BLOQUE DE 5 AULAS Y GALERIA, REHABILITACIÓN DE 2 SANITARIOS
ESC.BAS. N° 334 "NIÑOS DE ACOSTA ÑU"-CÑIA POSTA GAONA-DISTRITO DE ITÁ