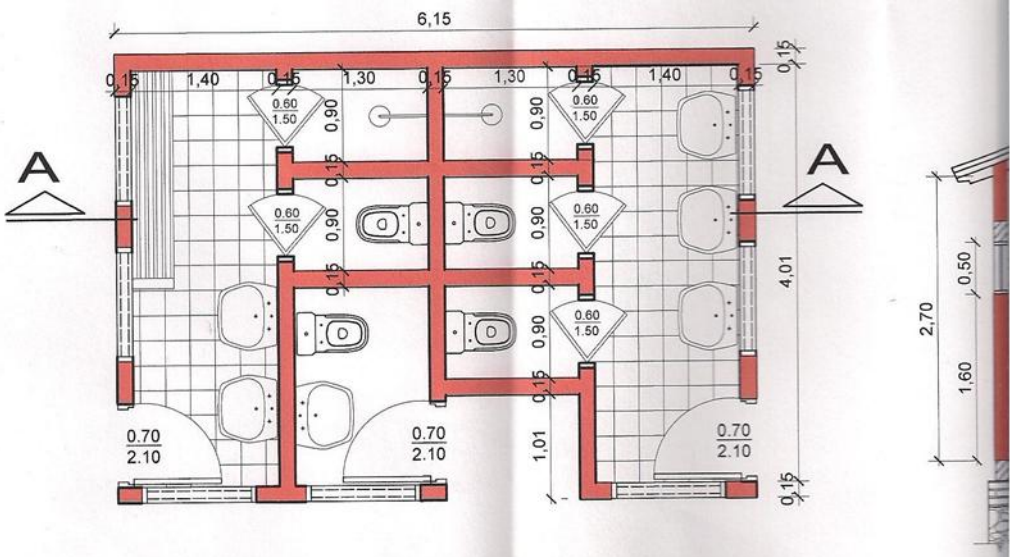

PLANTA ARQUITECTONICA ACOTADA
escala 1:50

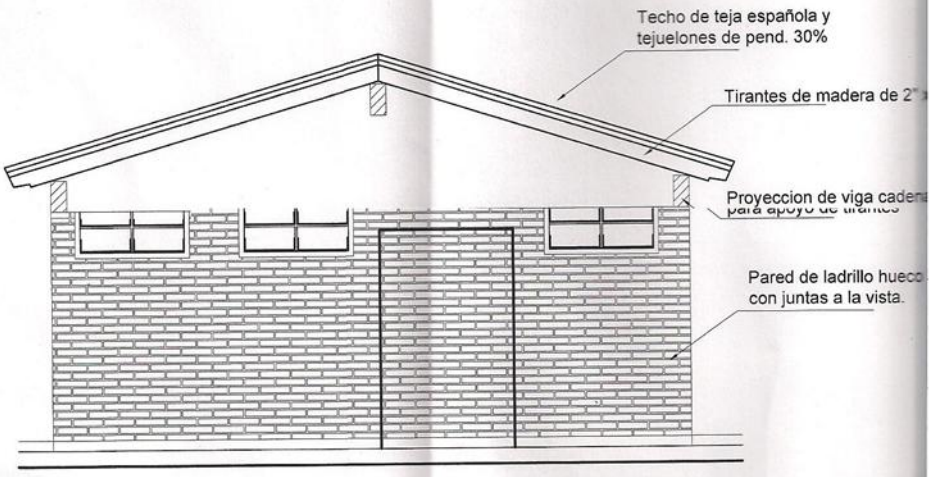

FACHADA
escala 1:50

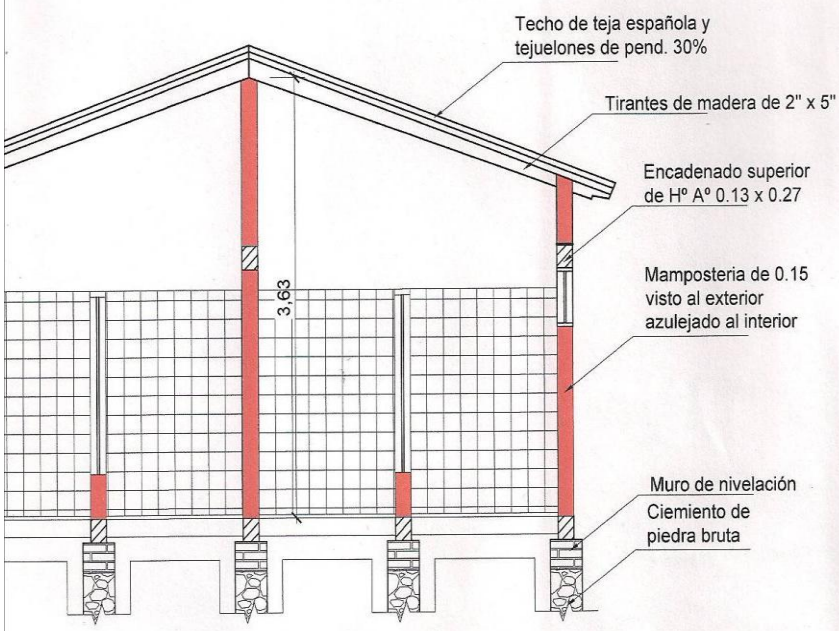

CORTE A-A
escala 1:50

PROYECTO:

UBICACION:

PROPIETARIO:

DIRECCION:

CONSTRUCTOR: PAT. N°

DIRECCION:

CTA. CTE. CTRAL.: SUP. DE TERRENO:

SUP. A CONSTRUIR:

PROPIETARIO

CONSTRUCTOR