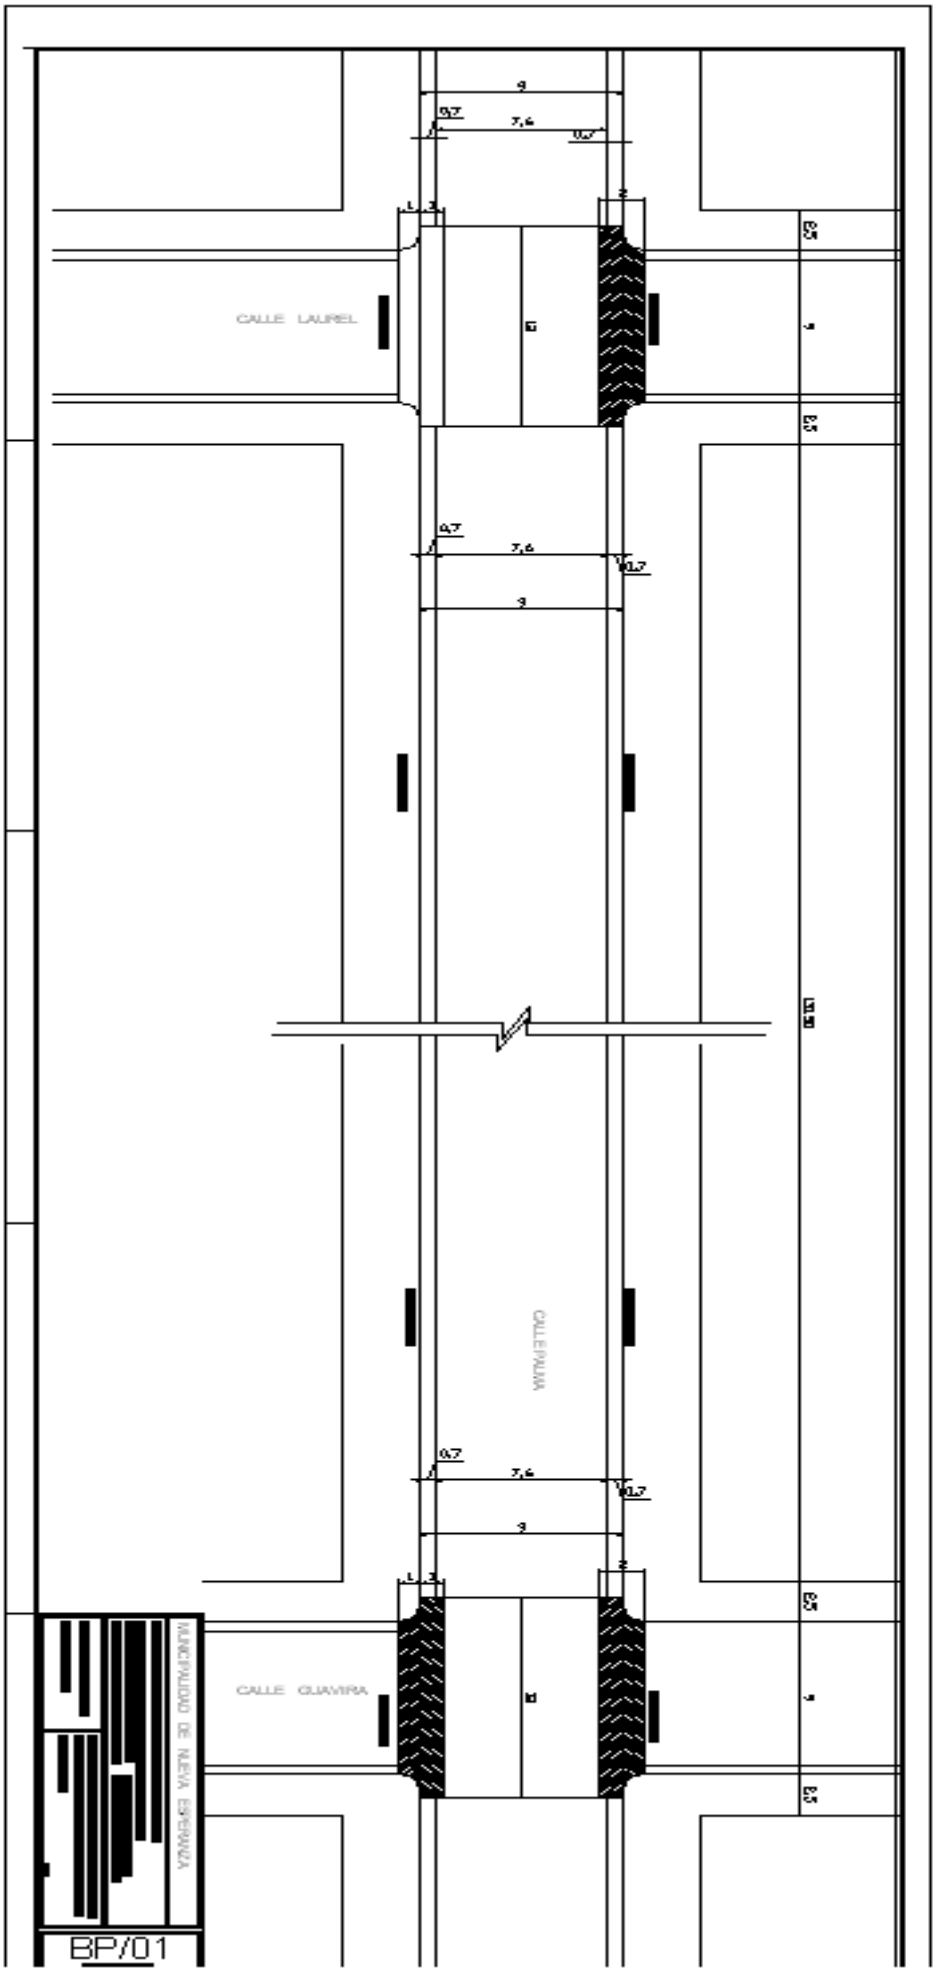
CALLE LAUREL
CALLE PALMA
CALLE GUAYIRA
MUNICIPALIDAD DE NUEVA ESPERANZA
BP/01

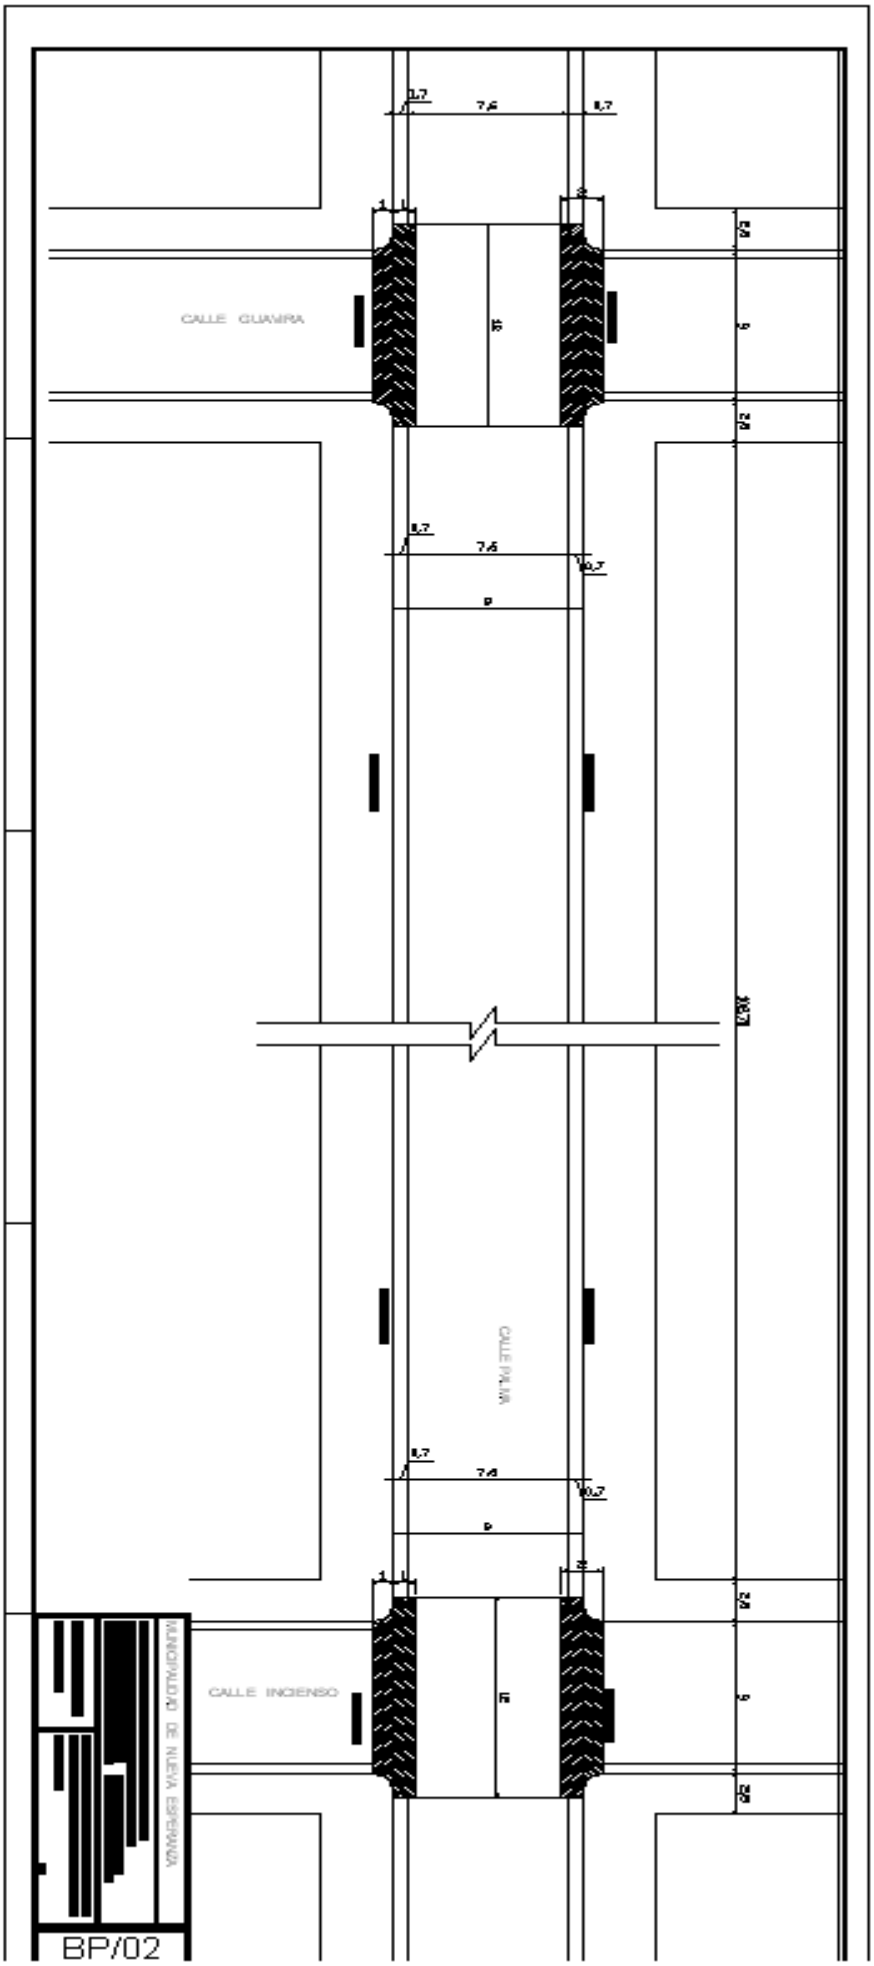
CALLE GUAMIRA
CALLE PALMA
CALLE INCIENSO
MUNICIPALIDAD DE NUEVA ESPERANZA
BP/02

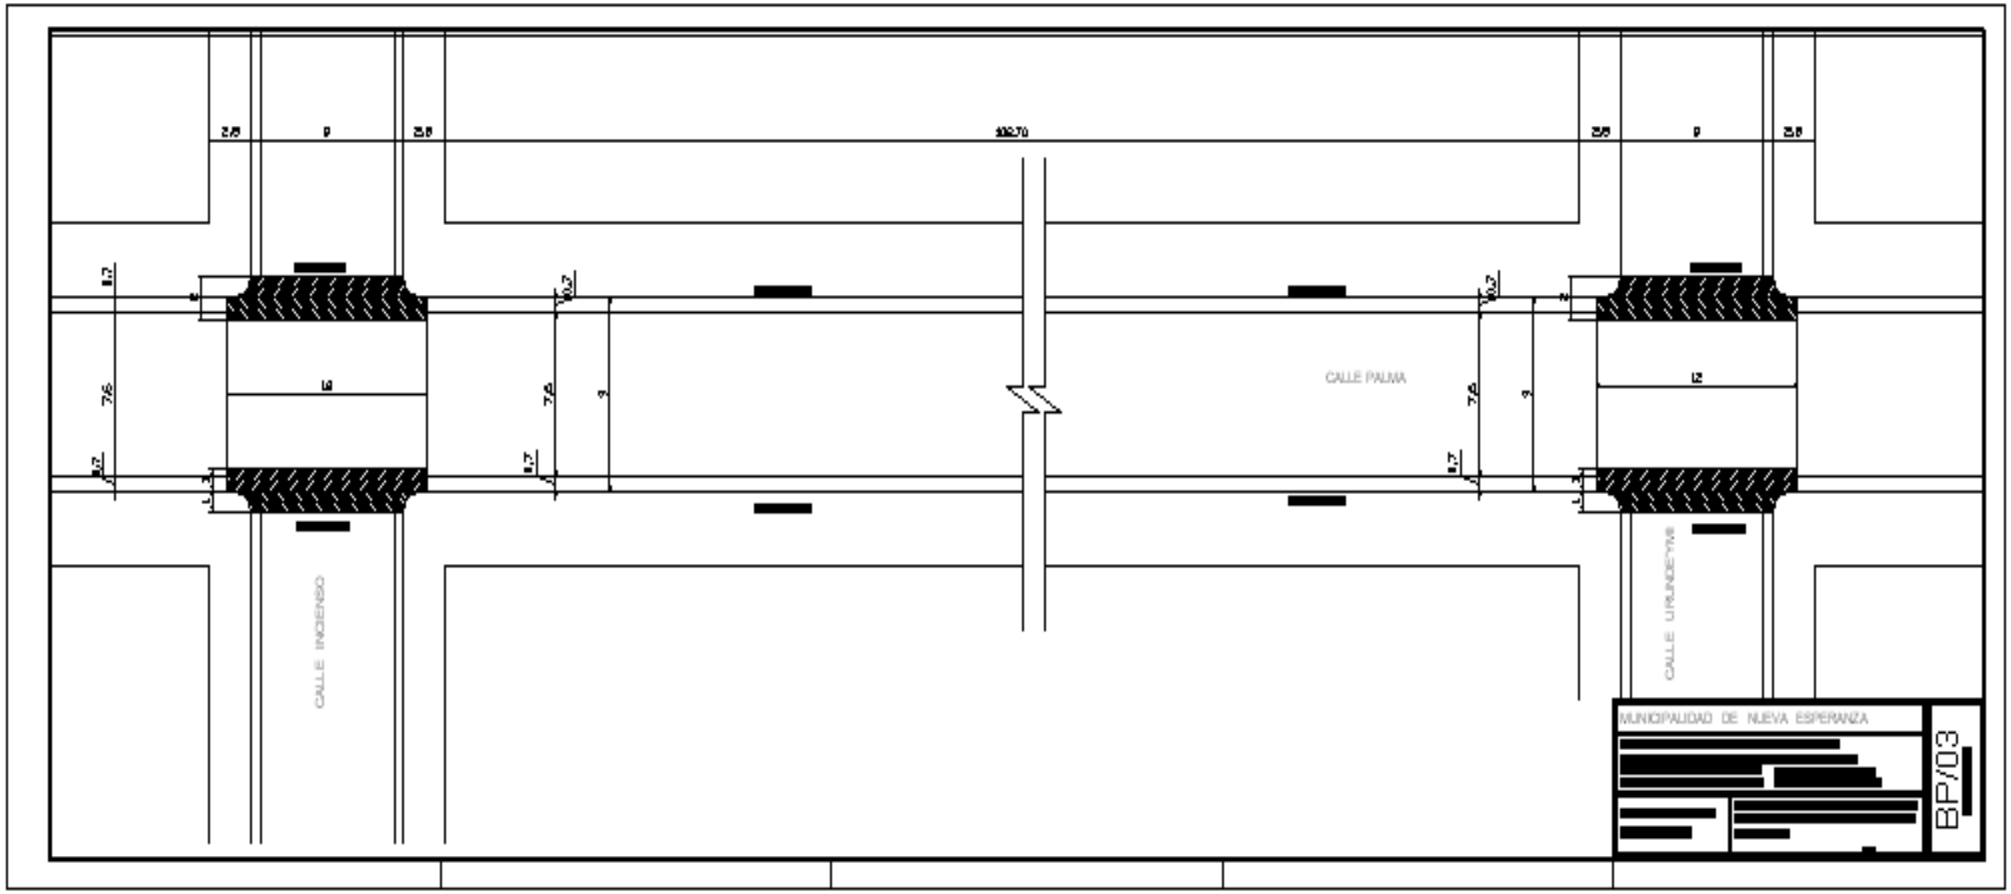
CALLE INCIENSO
CALLE PALMA
CALLE URUNDEYNE
MUNICIPALIDAD DE NUEVA ESPERANZA
BP/03

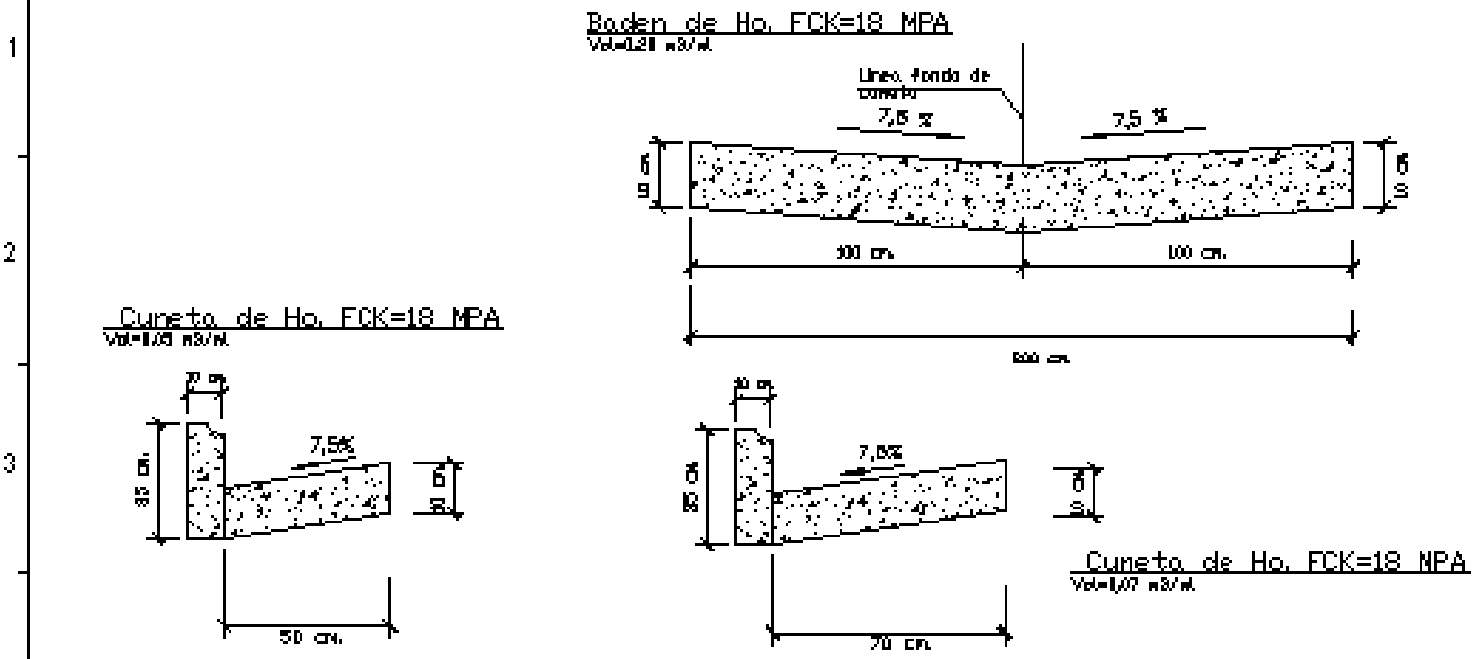

MUNICIPALIDAD DE NUEVA ESPERANZA

DISTRITO DE NUEVA ESPERANZA-CASCO URBANO
DEPARTAMENTO DE CANINDEYU

ARREGLO DE EMPEDRADO Y BADEN
CALLE PALMA Y TRANSVERSALES

Escala:

Proyectista : Arq. Oscar Vaga Prates
Domicilio: Edmundo Reyes N° 152 - San Lorenzo

FIRMA

DISEÑO N°
III 01