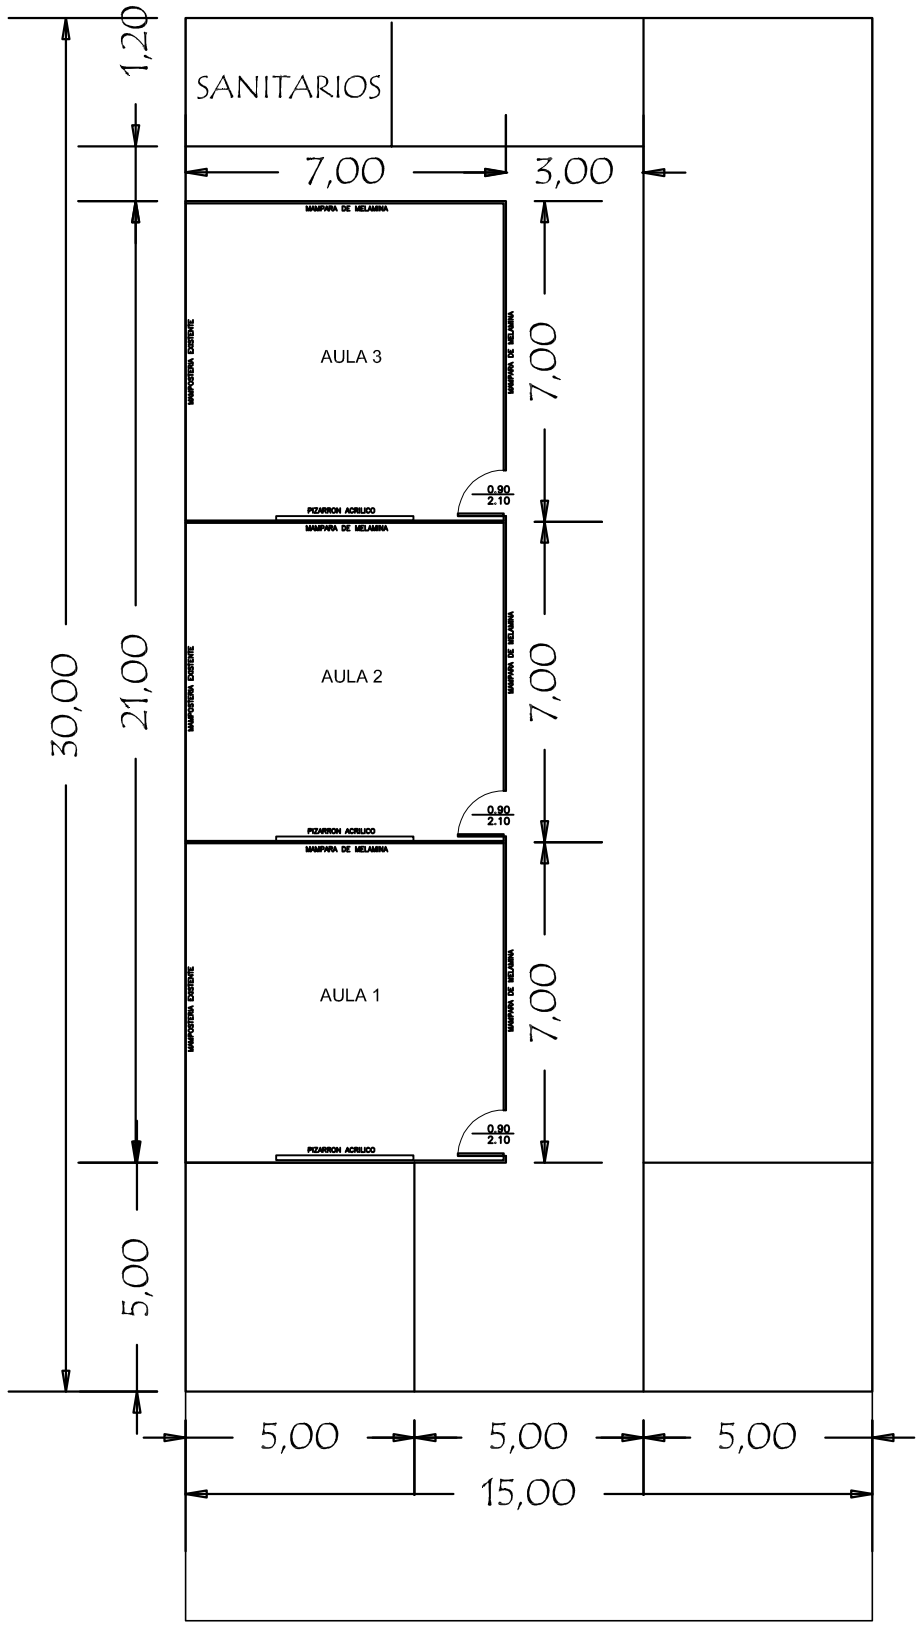

PLANTA ACOTADA
ESCALA 1:50

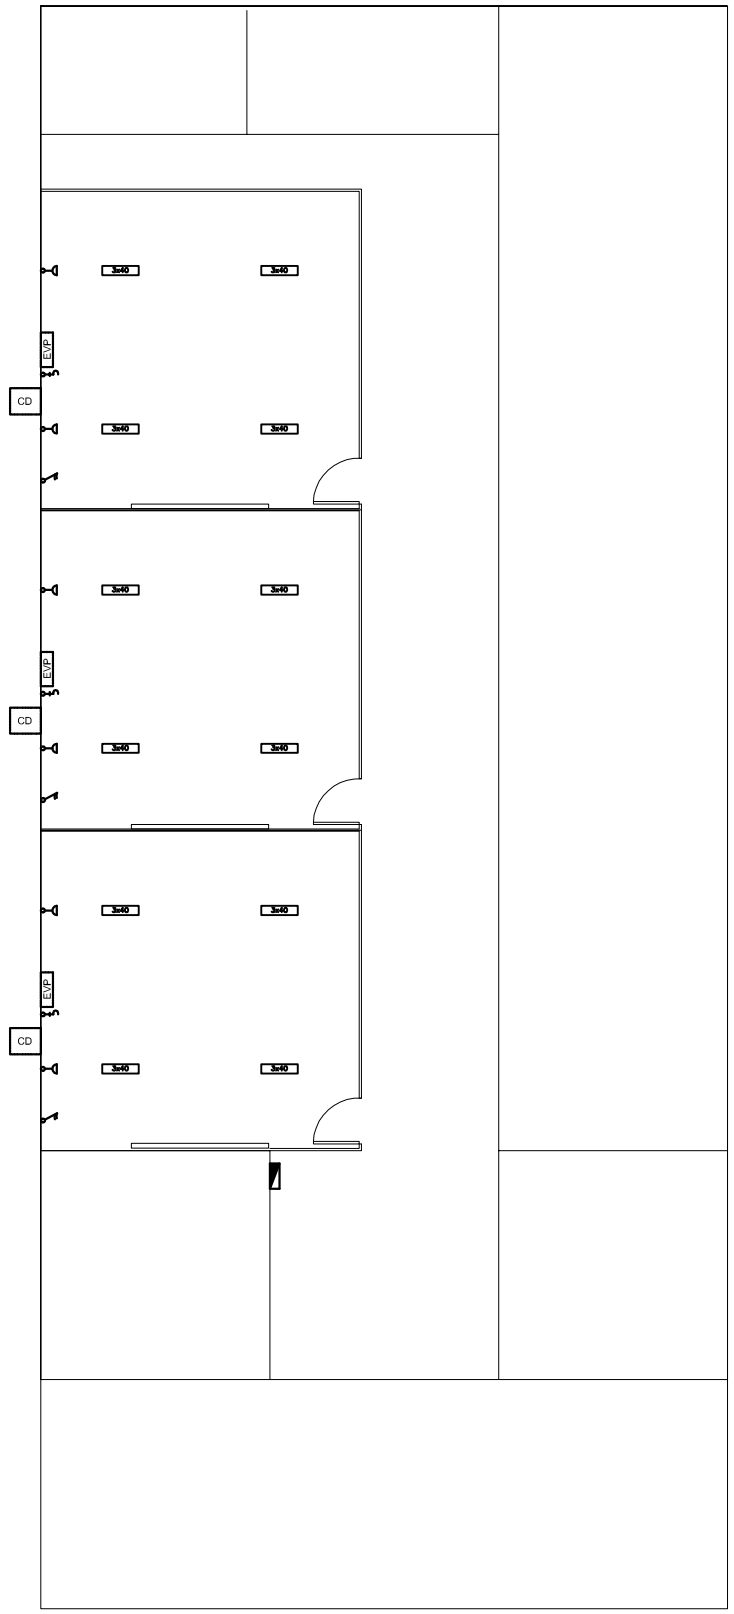

ESQUEMA ELECTRICO
ESCALA 1:50

REFERENCIAS

- LLAVE DE PUNTO Y TOMA
- LLAVE DE UN PUNTO
- LLAVE DE DOS PUNTOS
- LLAVE DE TRES PUNTOS
- LLAVE COMBINACION
- TOMACORRIENTE MEDIO
- TOMACORRIENTE ALTO
- TOMACORRIENTE BAJO
- TOMACORRIENTE DE TECHO
- TOMACORRIENTE DE PISO
- TIMBRE
- TABLERO SECCIONAL 1
- LLAVE PARA AA
- CD — CONDENSADORES DE AA
- EVP — EVAPORADOR DE AIRE ACONDICIONADO
- LLAVE DE CIRCUITO INDEPENDIENTE
- LLAVE PARA DUCHA ELECTRICA
- LLAVE PARA MICRO ONDAS
- BOCA DE TELEFONO
- BOCA DE CABLE DE TELEVISION
- VENTILADOR DE TECHO
- ADOSADO AL TECHO
- APLICADO A LA PARED
- EMBUTIDO EN EL TECHO
- ADOSADO AL TECHO
- SUSPENDIDA DEL TECHO
- TORTUGUITA MEDIANA
- TORTUGUITA PEQUEÑA
- LUZ INCANDESCENTE EXTERIOR
- LAMP. FLUORES. ADOSADA AL TECHO
- LAMP. FLUORES. SUSPENDIDA DEL TECHO
- LAMP. FLUORES. EMBUTIDA EN EL TECHO
- LAMP. FLUORES. APLICADO A LA PARED
- LAMP. FLUORES. EN BRAZO DE PARED
- LAMP. FLUORES. EMBUTIDA EN LA PARED