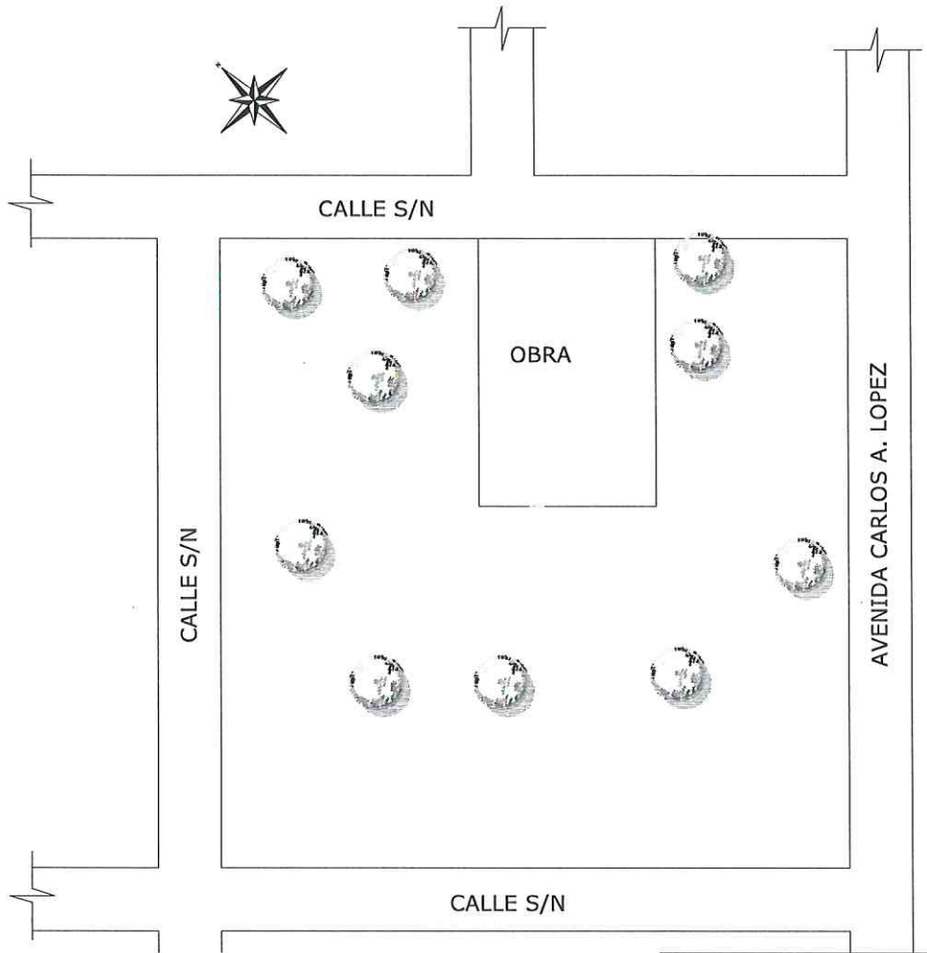

1 PLANTA DE UBICACION
ESCALA 1/800

Arq. Fausto Junior Silva

GOBIERNO DEPARTAMENTAL DE CONCEPCION

"Al servicio de la gente"

ADMINISTRACION EDGAR IDALINO LOPEZ RUIZ

PROYECTO: CONSTRUCCION DE UNC FLIAL VALLEMI, MURALLA PERIMETRAL

UBICACION: CIUDAD DE SAN LAZARO

PROYECTO: GOBIERNO DEPARTAMENTAL

DEPARTAMENTO: SECRETARIA DE OBRAS PUBLICAS

LÁMINA 1/1

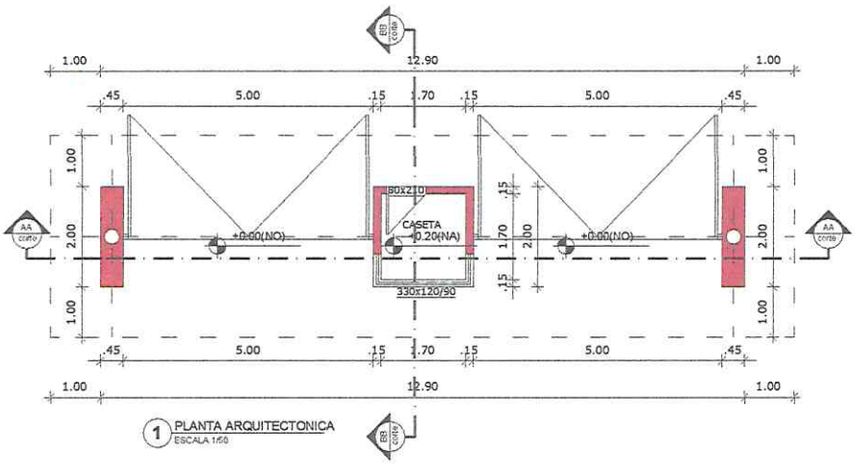

1 PLANTA ARQUITECTONICA
ESCALA 1/50

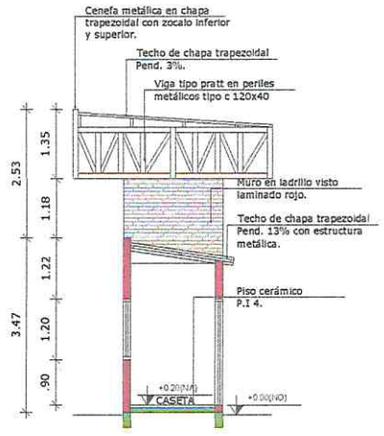

2 CORTE TRANSVERSAL AA
ESCALA 1/50

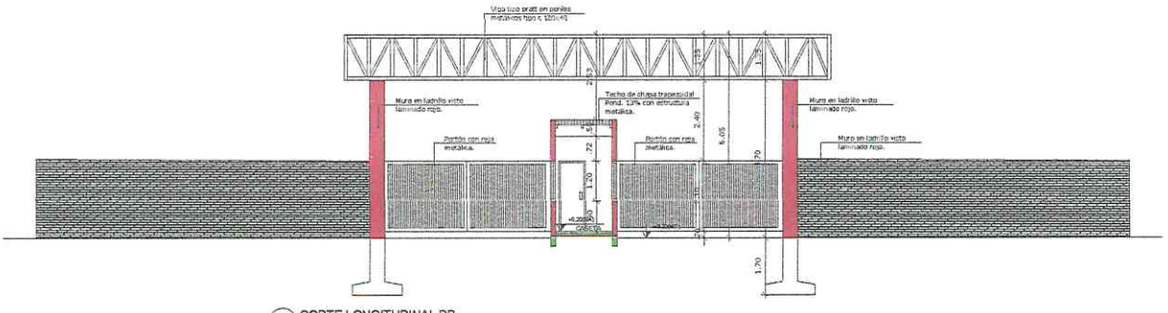

3 CORTE LONGITUDINAL BB
ESCALA 1/50

4 FACHADA FRONTAL
ESCALA 1/50

Arq. Favio Junior Silva

GOBIERNACION DE CONCEPCION
SRIA. DE OBRAS PUBLICAS

	GOBIERNO DEPARTAMENTAL DE CONCEPCION "Al servicio de la gente" ADMINISTRACION EDGAR IDALINO LOPEZ RUIZ
	PROYECTO: CONSTRUCCION DE UNC FLIAL VALLEMI, MURALLA PERIMETRAL
	UBICACION: CIUDAD DE SAN LAZARO
PROYECTO: GOBIERNO DEPARTAMENTAL DEPARTAMENTO: SECRETARIA DE OBRAS PUBLICAS	LÁMINA 1/1

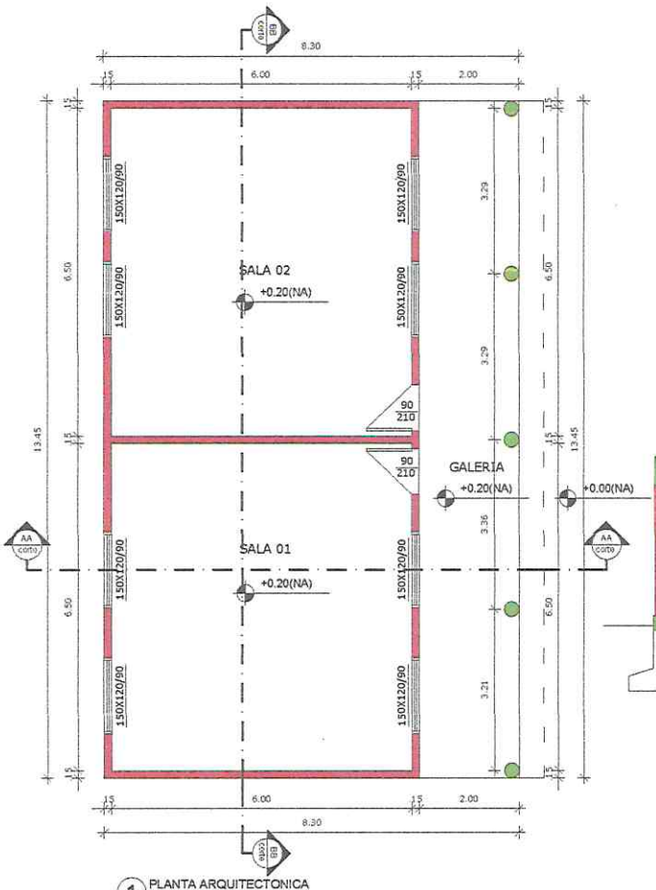

1 PLANTA ARQUITECTONICA
ESCALA 1/75

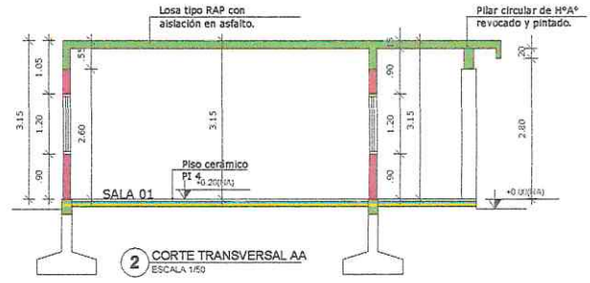

2 CORTE TRANSVERSAL AA
ESCALA 1/50

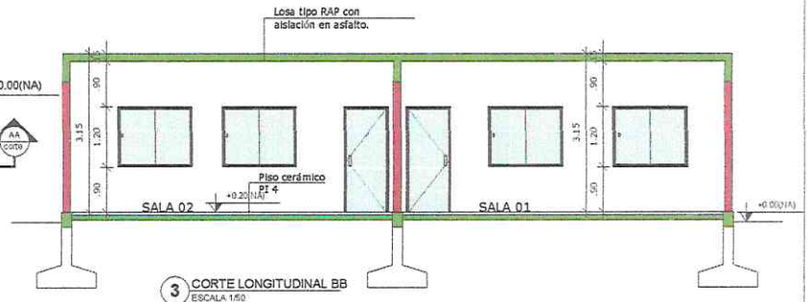

3 CORTE LONGITUDINAL BB
ESCALA 1/50

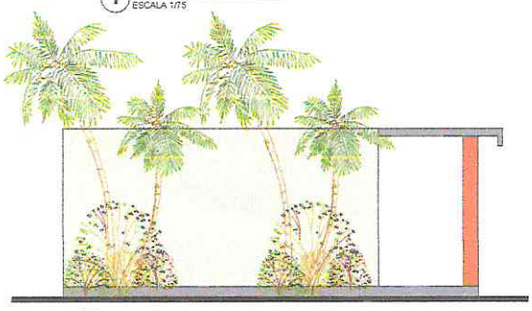

4 FACHADA LATERAL
ESCALA 1/50

5 FACHADA FRONTAL
ESCALA 1/50

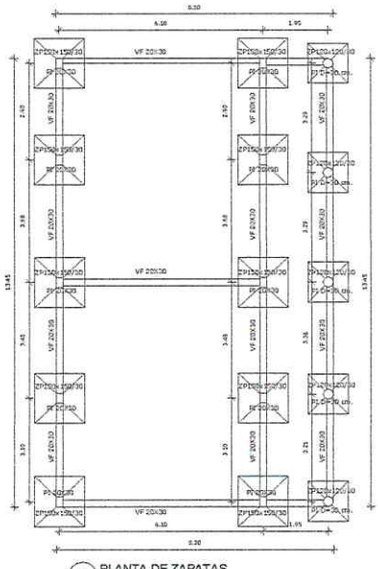

6 PLANTA DE ZAPATAS
ESCALA 1/50

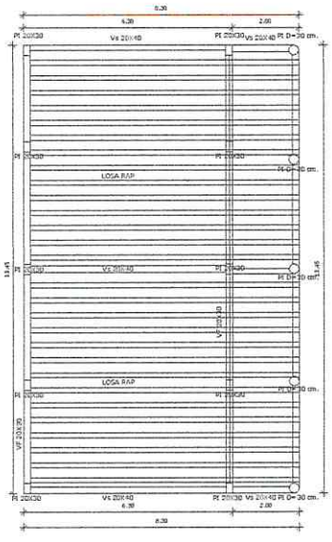

7 PLANTA DE TECHO
ESCALA 1/50

Arq. Favio Junior Silva

GOBIERNO DEPARTAMENTAL DE CONCEPCION
"Al servicio de la gente"
ADMINISTRACION EDGAR IDALINO LOPEZ RUIZ
PROYECTO: CONSTRUCCION DE UNC FLIAL VALLEMI, MURALLA PERIMETRAL
UBICACION: CIUDAD DE SAN LAZARO
PROYECTO: GOBIERNO DEPARTAMENTAL
DEPARTAMENTO: SECRETARIA DE OBRAS PUBLICAS
LÁMINA 1/1

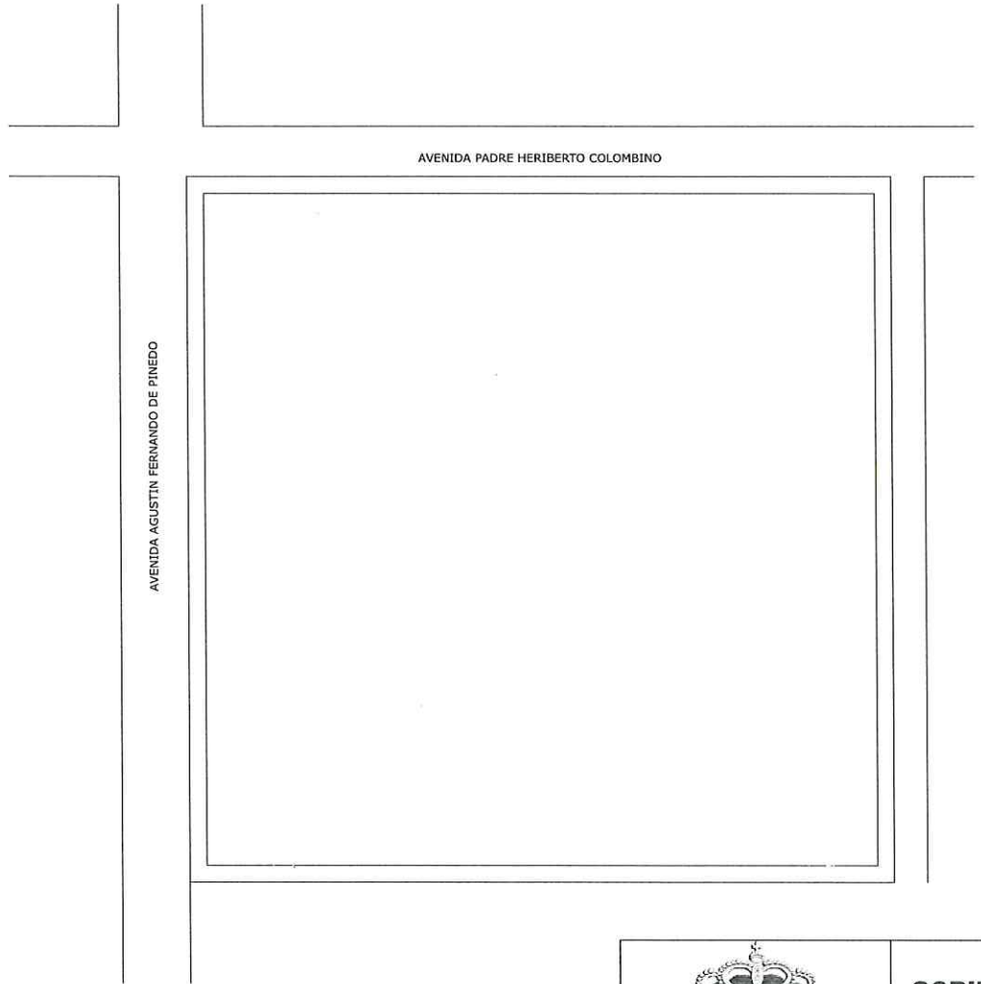

3 PLANTA DE UBICACION
ESCALA: 1/1500

Arq. Paolo Junior Silva

GOBIERNO DEPARTAMENTAL DE CONCEPCION

¨Al servicio de la gente¨

ADMINISTRACION EDGAR IDALINO LOPEZ RUIZ

PROYECTO:CONSTRUCCION DE MURALLA PERIMETRAL. CENTRO REGIONAL DE EDUCACION JUAN E OLEARY

UBICACION:CIUDAD DE CONCEPCION

PROYECTO: GOBIERNO DEPARTAMENTAL

DEPARTAMENTO: SECRETARIA DE OBRAS PUBLICAS

LÁMINA 1/1

1 FACHADA DETALLE ARQ 02
ESCALA: 1/100

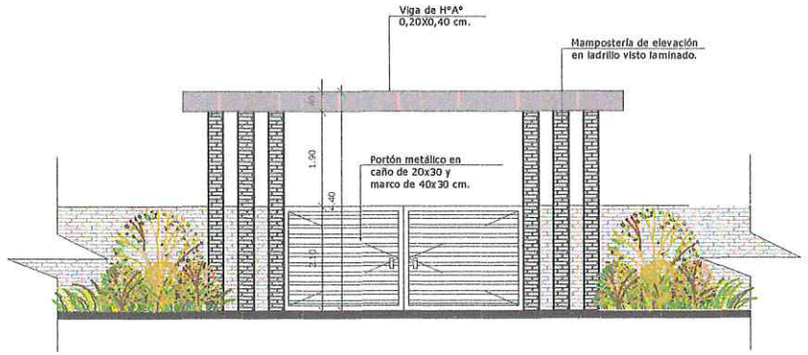

2 FACHADA DETALLE ARQ 01
ESCALA: 1/100

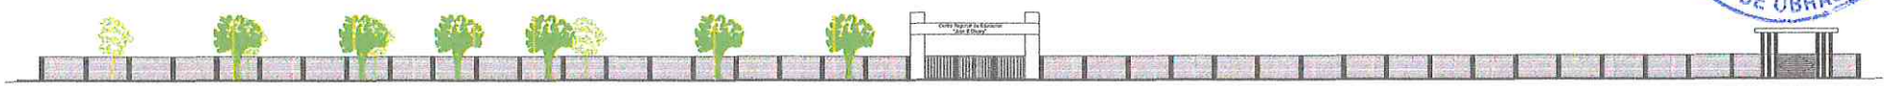

3 FACHADA PRINICPAL
ESCALA: 1/100

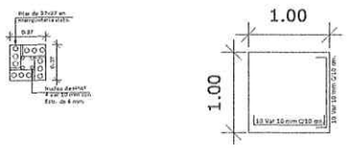

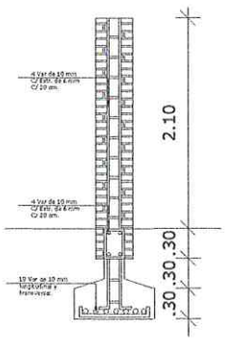

4 DETALLE DE ZAPATAS
ESCALA: 1/100

GOBERNACION DE CONCEPCION
SRIA. DE OBRAS PUBLICAS

GOBIERNO DEPARTAMENTAL DE CONCEPCION

"Al servicio de la gente"

ADMINISTRACION EDGAR IDALINO LOPEZ RUIZ

PROYECTO:CONSTRUCCION DE MURALLA PERIMETRAL.
CENTRO REGIONAL DE EDUCACION JUAN E OLEARY

UBICACION:CIUDAD DE CONCEPCION

PROYECTO: GOBIERNO DEPARTAMENTAL

DEPARTAMENTO: SECRETARIA DE OBRAS PUBLICAS

LÁMINA
1/1

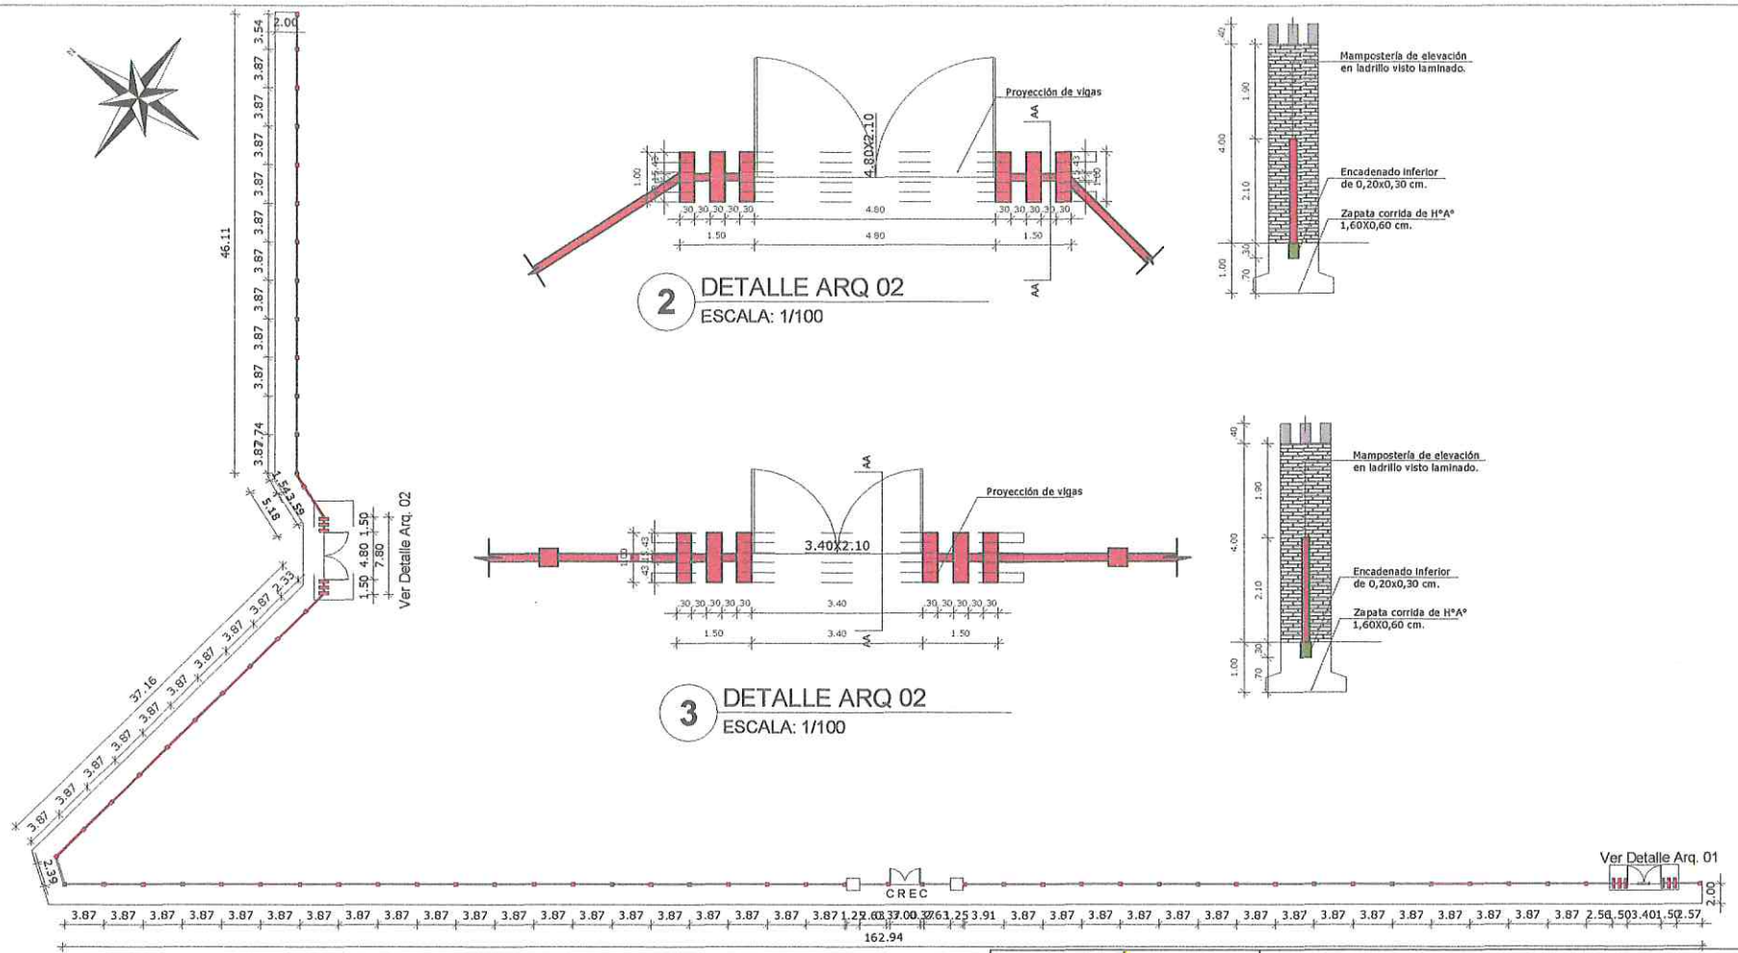

2 DETALLE ARQ 02
ESCALA: 1/100

3 DETALLE ARQ 02
ESCALA: 1/100

1 PLANTA ARQUITECTONICA
ESCALA: 1/500

Arq. Pedro Junior Silva

GOBIERNO DEPARTAMENTAL DE CONCEPCION

"Al servicio de la gente"

ADMINISTRACION EDGAR IDALINO LOPEZ RUIZ

PROYECTO:CONSTRUCCION DE MURALLA PERIMETRAL.
CENTRO REGIONAL DE EDUCACION JUAN E OLEARY

UBICACION:CIUDAD DE CONCEPCION

PROYECTO: GOBIERNO DEPARTAMENTAL

DEPARTAMENTO: SECRETARIA DE OBRAS PUBLICAS

LÁMINA
1/1