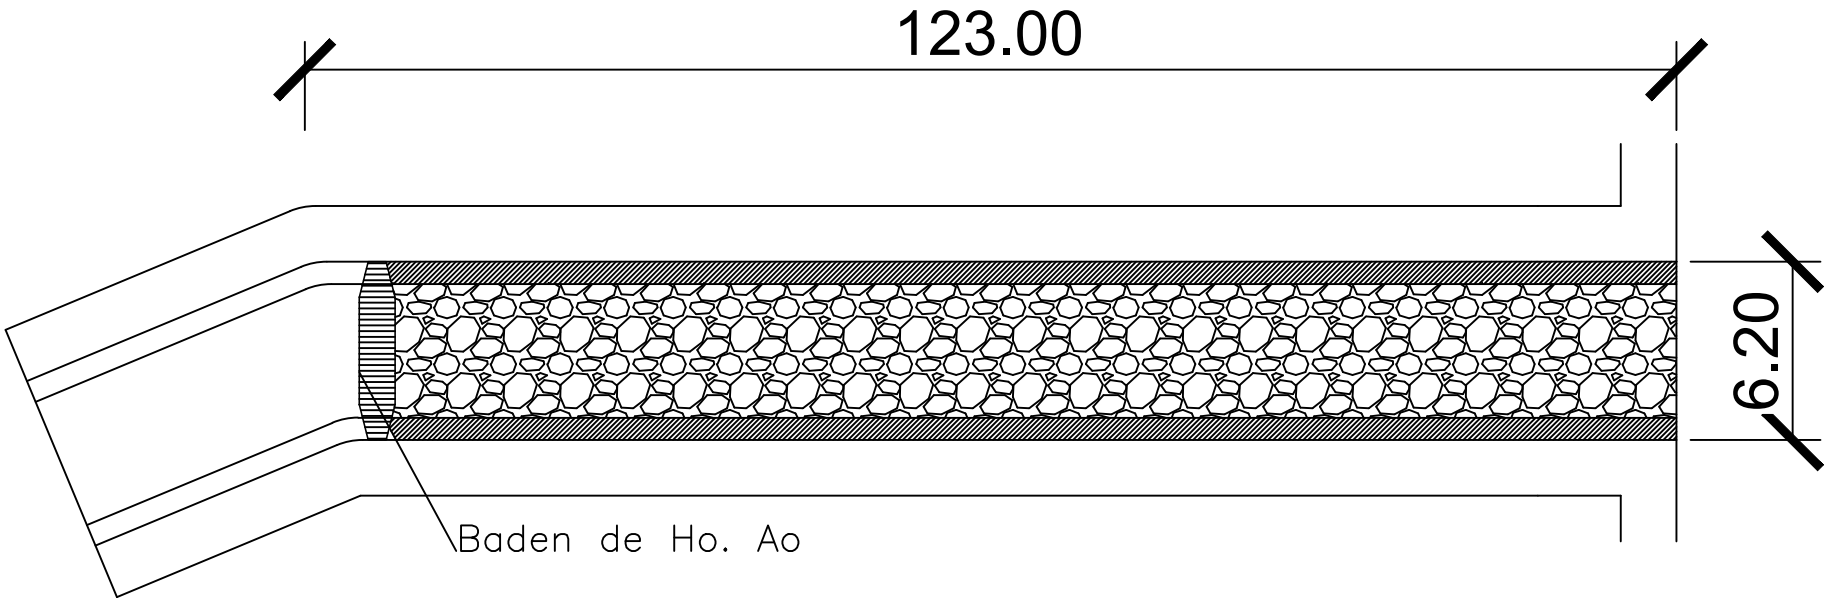


Canal em destaque
Ho. Ao FCK=18 MPA
con varillias de 6mm
Vol=0,05m3/ml

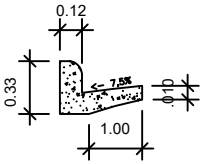


CORTE CANAL
Esc.: 1/25

Baden de Ho. Ao FCK=18 MPA
con varillias de 8mm
Vol=0,20m3/ml

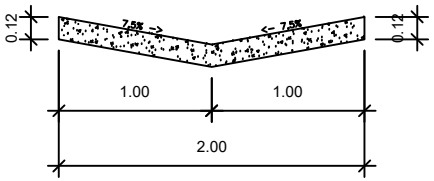


CORTE BADEN
Esc.: 1/25

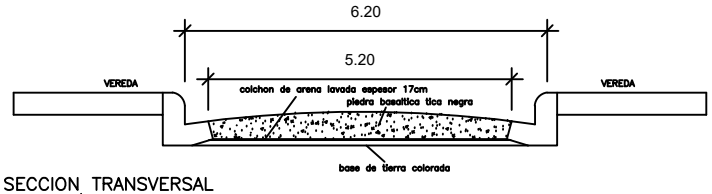


SECCION TRANSVERSAL
Esc.: 1/50

| | | | | | |
|---|---|---|---|---|---|
| MUNICIPALIDAD DE SALTO DEL GUAIRA<br>DEPARTAMENTO DE CANINDEYÚ - PY | | PROYECTO<br>CONTRUCCION DE PAVIMENTO PETREO TIPO EMPEDRADO EN EL B KM5 CALLE PERPENDICULAR A CALLE BERNAL TRANO B | PROYECTISTA:<br>Arq. Porfiria A. F. Benitez<br>REG.PROF.No. 1657 | FECHA: MAYO. 2021 | Lamina No.<br>1/1 |