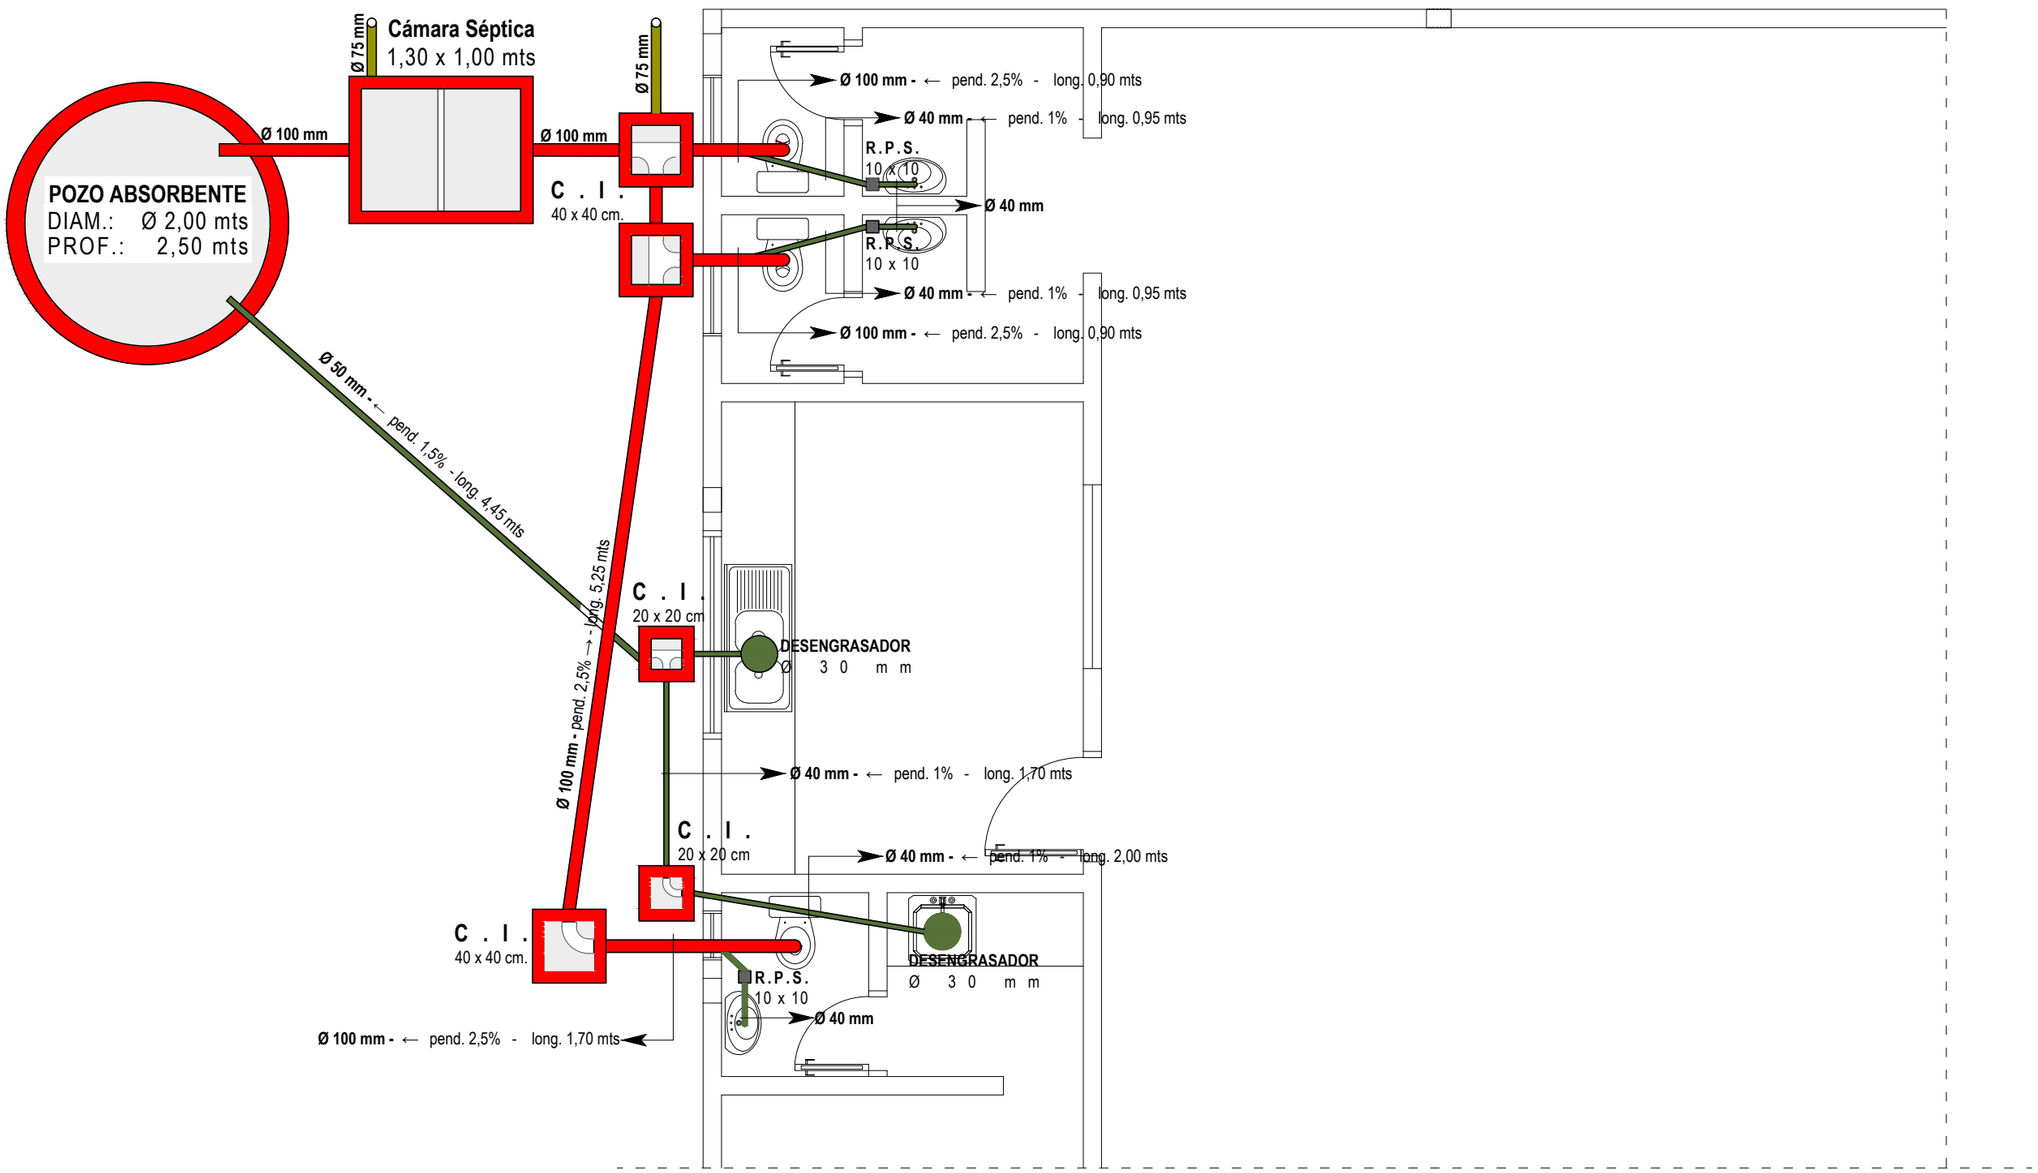

ESQUEMA CLOACAL

ESC_____1:50

MUNICIPALIDAD DE CAMBYRETA
ITAPÚA –PARAGUAY

Municipalidad de Cambyretá

Obra: Ante Proyecto Salón de Usos Múltiples (S.U.M)

BARRIO JARDÍN DEL SUR

UBICACIÓN: CALLE SAGRADO CORAZÓN DE JESÚS

LÁMINA N°

05

Arq. Berta R. Martínez B.
Directora del Departamento de Obras

Francisco J. Pereira Rieve
Intendente Municipal