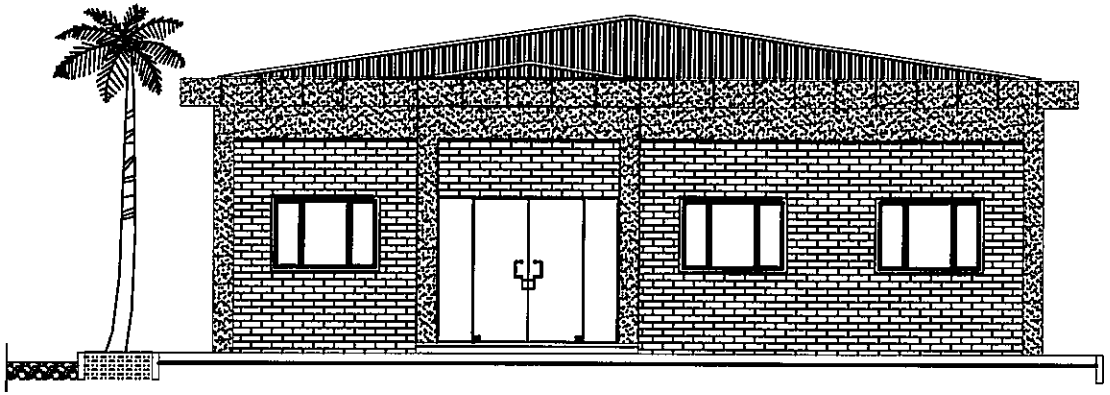

FACHADA PRINCIPAL
Escala.....1:75

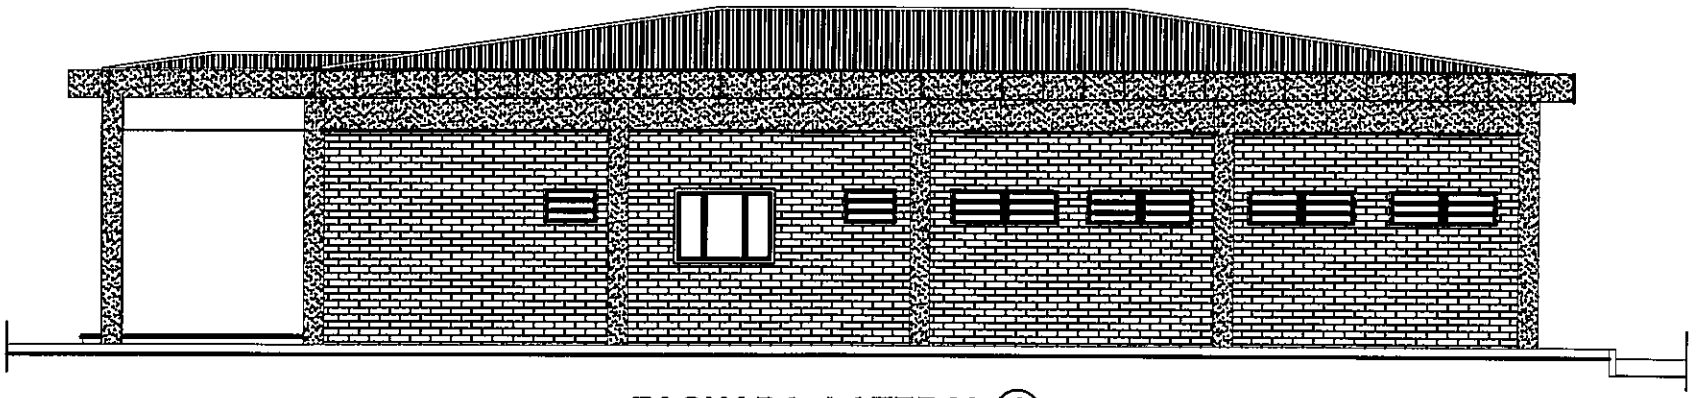

FACHADA LATERAL (1)
Escala.....1:75

ANDE	GERENCIA TÉCNICA	G.T./G.T.	DEPARTAMENTO DE OBRAS CIVILES DE TRANSMISIÓN E INFRAESTRUCTURA	Proy.: Digit.:	Aprob.: Fecha:	Lám.

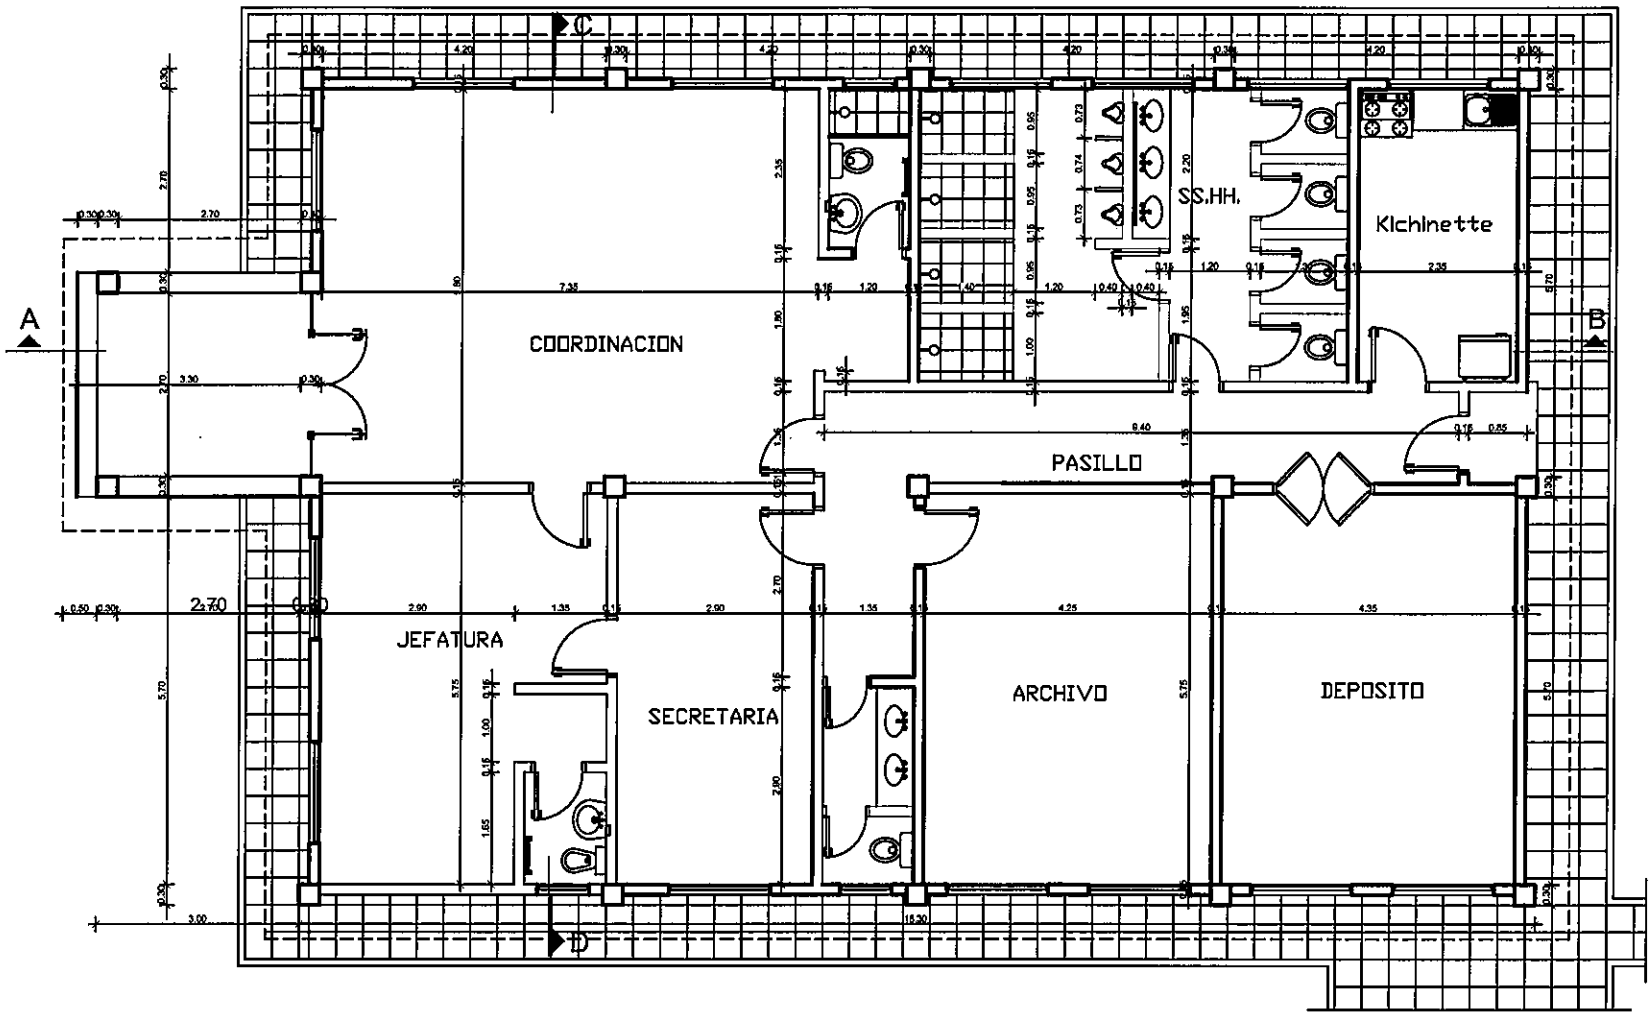

PLANTA ACOTADA - EDIFICIO

Escala 1.75

ANDE	GERENCIA TÉCNICA	G.T./G.T.	DEPARTAMENTO DE OBRAS CIVILES DE TRANSMISIÓN E INFRAESTRUCTURA	Proy.: Dig.t.:	Aprob.: Fecha:	Lám.

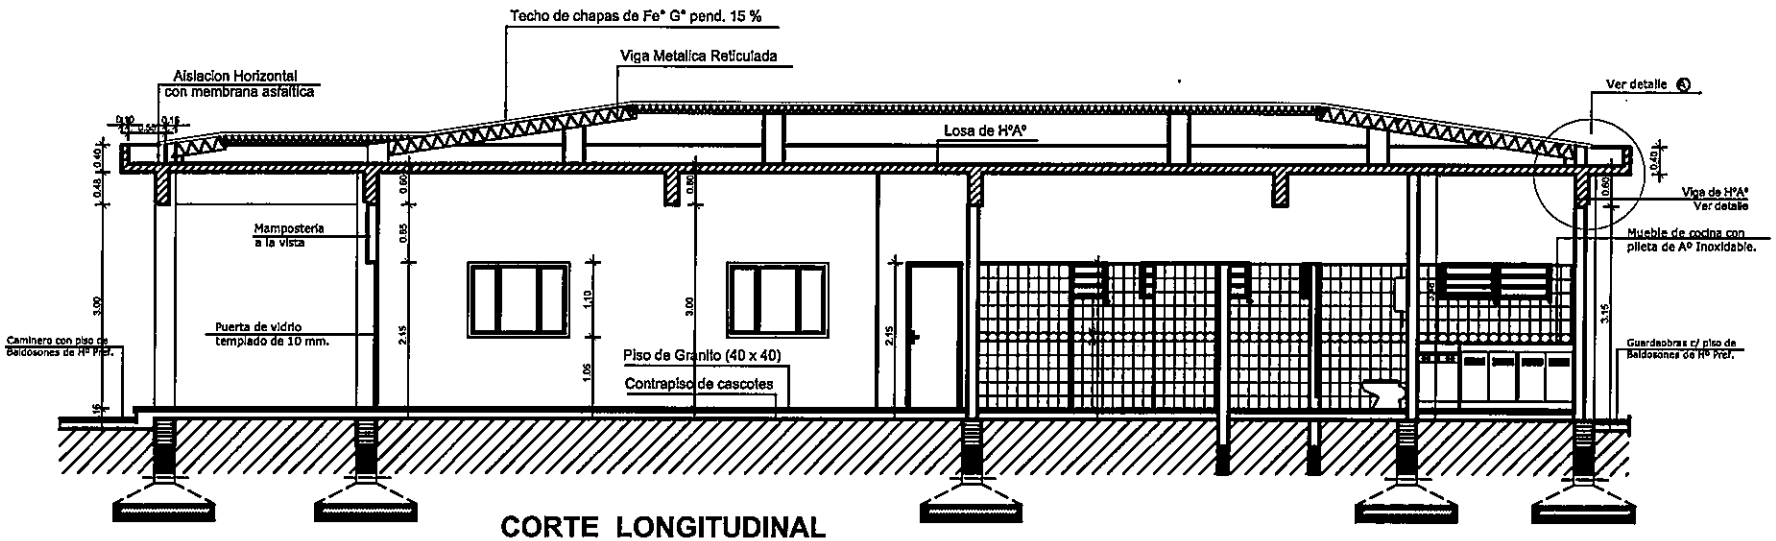

CORTE LONGITUDINAL

Escala.....1:75

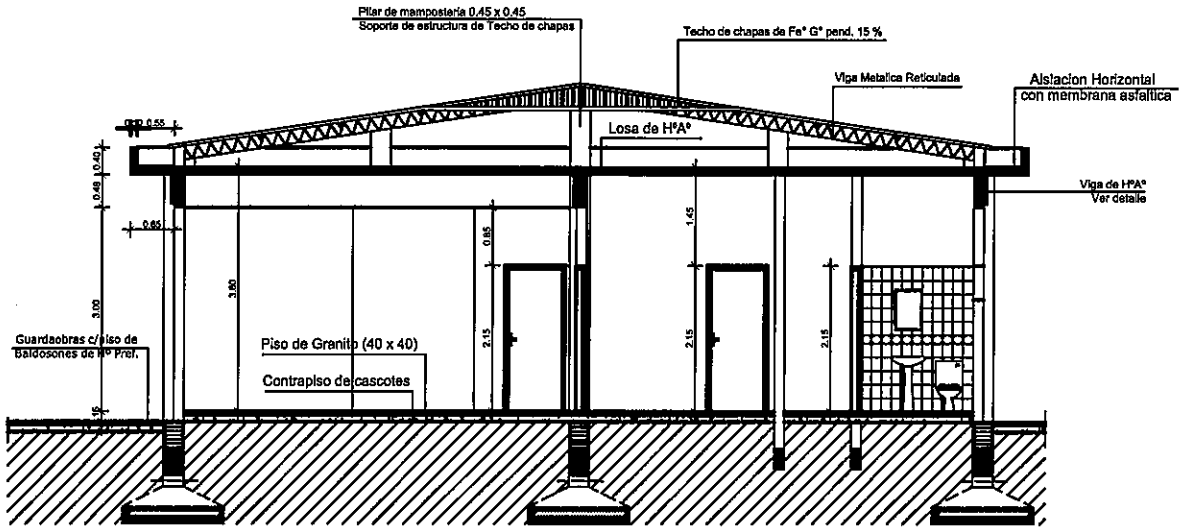

CORTE TRASVERSAL

Escala.....1:75

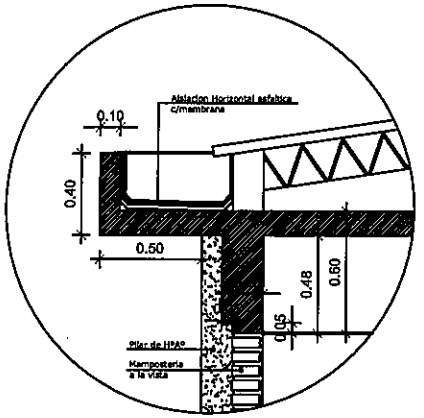

DETALLE (A)

Escala.....1:25

ANDE	GERENCIA TÉCNICA	G.T./G.T.	DEPARTAMENTO DE OBRAS CIVILES DE TRANSMISIÓN E INFRAESTRUCTURA	Proy.: Digit.:	Aprob.: Fecha:	Lám.