PERFIL LONGITUDINAL
ESCALA HORIZONTAL: 1/1600
ESCALA VERTICAL: 1/160

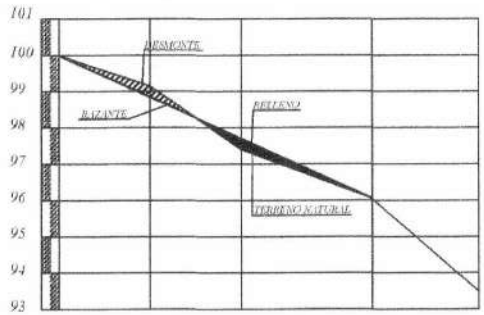

PROGRESIVA	0+000	25,00	0+025	25,00	0+050	36,00	0+086	29,00	0+115
RAZANTE DEL TERRENO	100,00		99,15		97,40		96,05		93,50
RAZANTE DEL PROYECTO	100,60		98,85		97,70		96,05		93,50

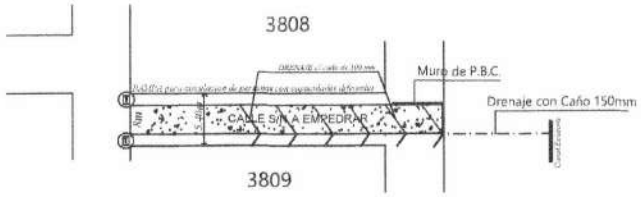

SENTIDO DE PENDIENTE

PLANIMETRIA

DETALLE DE RAMPA

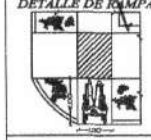

OBRA: PAVIMENTO TIPO EMPEDRADO	LUGAR: CASCO URBANO	DISTRITO: CAPIATA	2019	
MUNICIPALIDAD DE CAPIATA	TRAMO : BARRIO: BALNEARIO	DEPTO DE INFRESTRUCTURA PUBLICA Y SERVICIOS		

MUNICIPALIDAD DE CAPIATA

DIRECCION DE INFRAESTRUCTURA PUBLICA Y SERVICIOS

DISEÑO DE PERFIL TRANSVERSAL

TRAMO: CALLE SIN NOMBRE, CASCO URBANO, B° BALNEARIO

DETALLES CONSTRUCTIVOS DE RAMPA	Lamina N° DC - 01	Escala 1/50
FECHA : SEPTIEMBRE 2019		

CORTE TRANSVERSAL

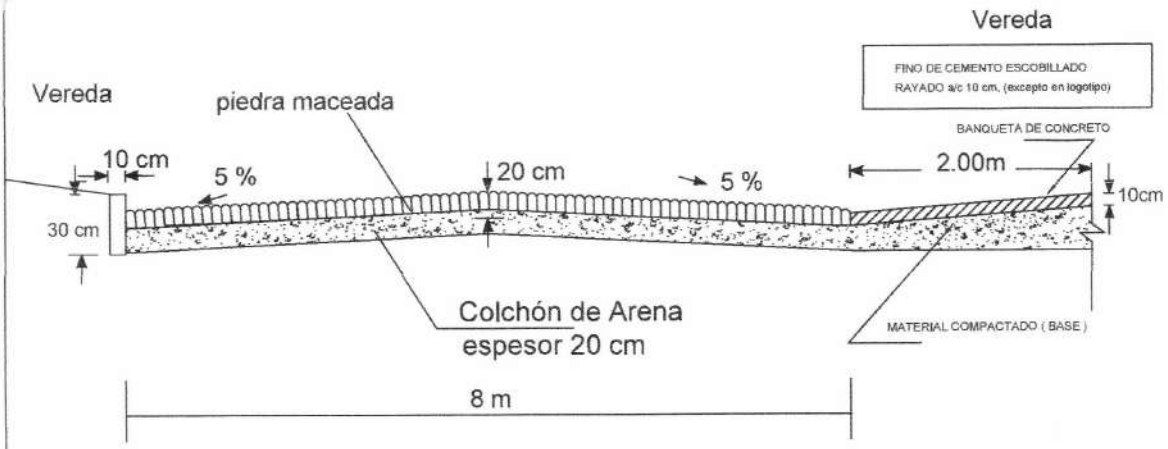

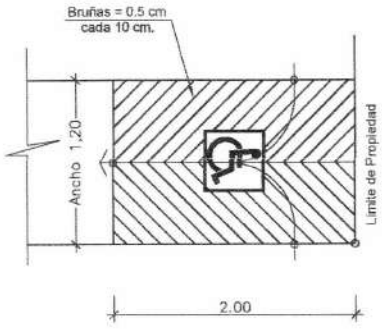

Planta Rampa Tipo

ESPECIFICACIONES TECNICAS
RAMPA
Losa E = 10 cm.
Concreto = 175 Kg/cm2
Arena Gruesa + Piedra Chancada 1/2"
C : A : P : 1 : 2.5 : 2.5 :
Bruña a cada 0.10 m.
Junta de Dilatación E=3/4" cada 3.00 m.
VEREDA
Losa E = 10 cm.
Concreto = 175 Kg/cm2
Arena Gruesa + Piedra Chancada 1/2"
C : A : P : 1 : 2.5 : 2.5 :
Bruña a cada 1.00 m.
Junta de Dilatación E=3/4" cada 3.00 m.

MUNICIPALIDAD DE CAPIATA
INFRAESTRUCTURA PUBLICA Y SERVICIOS

ARNOLDO A. DUARTE
Municipalidad de Capiatá

MUNICIPALIDAD DE CAPIATA

DIRECCION DE INFRAESTRUCTURA PUBLICA Y SERVICIOS

DISEÑO DE PERFIL TRANSVERSAL

TRAMO: CALLE SIN NOMBRE, CASCO URBANO, B° BALNEARIO

DETALLES CONSTRUCTIVOS	Lamina N° DC - 01	Escala 1/50
FECHA : SEPTIEMBRE 2019		

CORTE TRANSVERSAL

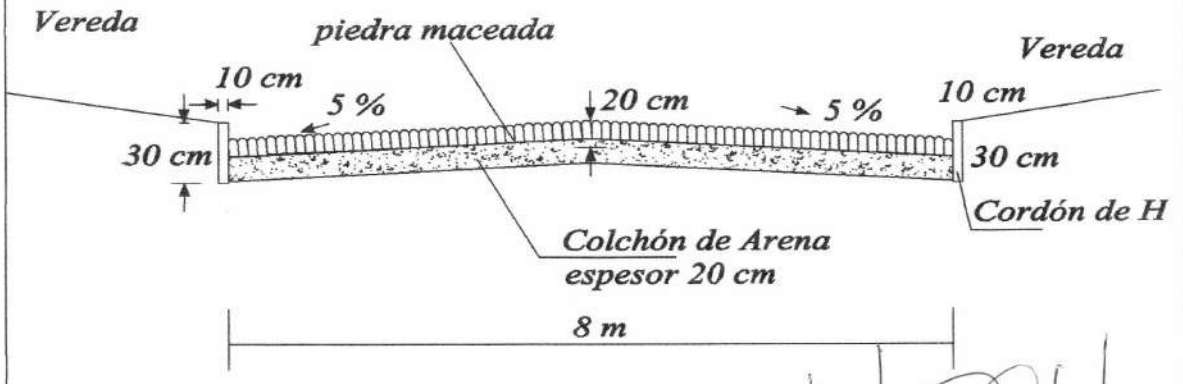

MUNICIPALIDAD DE CAPIATA
DIRECCION DE INFRAESTRUCTURA PUBLICA Y SERVICIOS

ING. MARCELO A. DUARTE
Director de Infraestructura Publica y Servicios
Municipalidad de Capiatá