


## REFERENCIAS

- Empedrado a Construir
- Empedrado Construido
- Empedrado Faltante= 11 m²
- Cordón Cuneta y/o Badén a Construir
- Cordón Cuneta y/o Badén Construido

P.C.V. = Punto Comienzo curvatura Vertical
P.T.V. = Punto Terminación curvatura Vertical
P.I.V. = Punto de Intersección Vertical

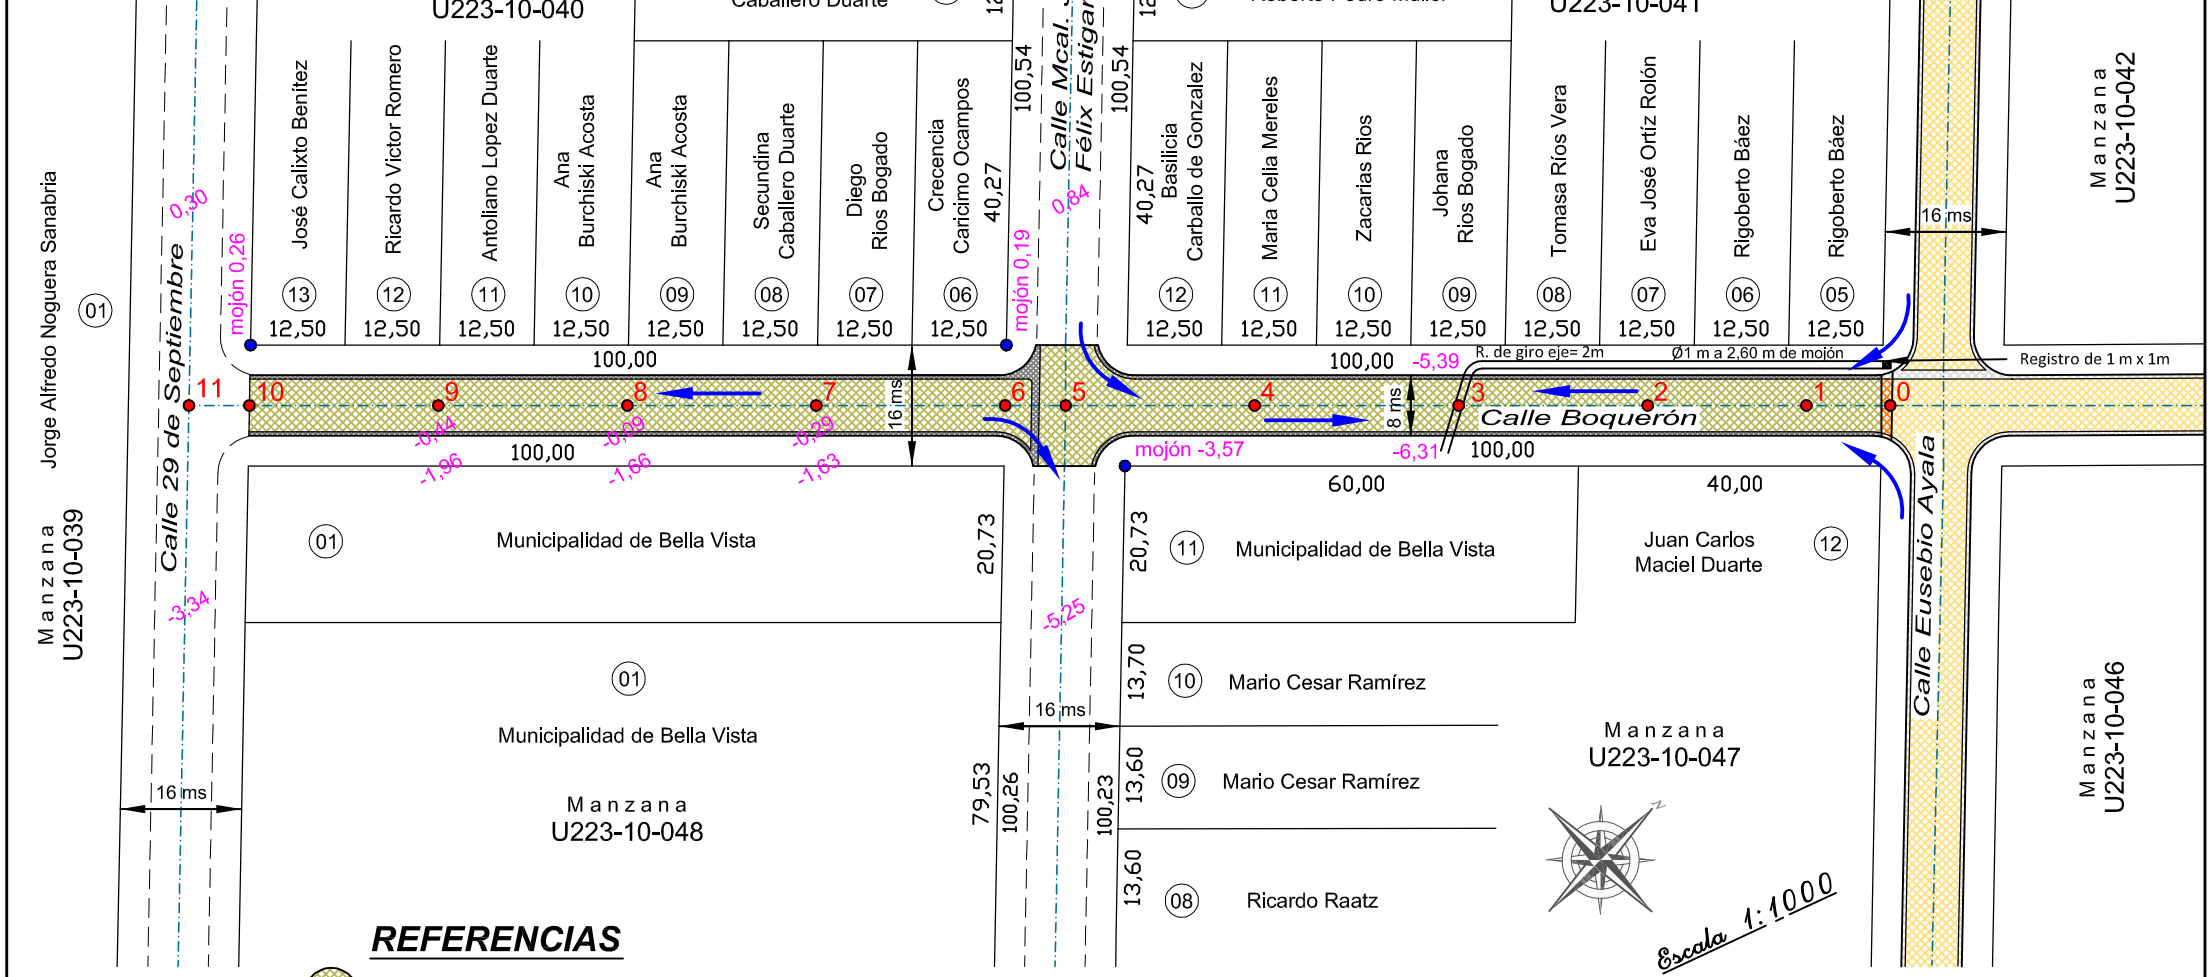


| Estacas | 11 | 10 | 9 | 8 | 7 | 6 | 5 | 4 | 3 | 2 | 1 | 0 | Estacas |
|---|---|---|---|---|---|---|---|---|---|---|---|---|---|
| Cotas del Terreno | -0,80 | -0,77 | -0,43 | -0,32 | -0,12 | -1,33 | -2,21 | -4,24 | -4,15 | -2,93 | -1,72 | 0,00 | Cotas del Terreno |
| Cotas de la Razante | | -0,77 | -0,52 | -0,26 | -0,44 | -1,51 | -1,99 | -3,31 | -3,50 | -3,16 | -1,21 | 0,00 | Cotas de la Razante |
| Diferencia | | 0,00 | -0,09 | +0,06 | -0,32 | -0,18 | +0,22 | +0,74 | +0,74 | -0,23 | +0,51 | 0,00 | Diferencia |

## Detalles de Curvatura




## Detalles del Badén

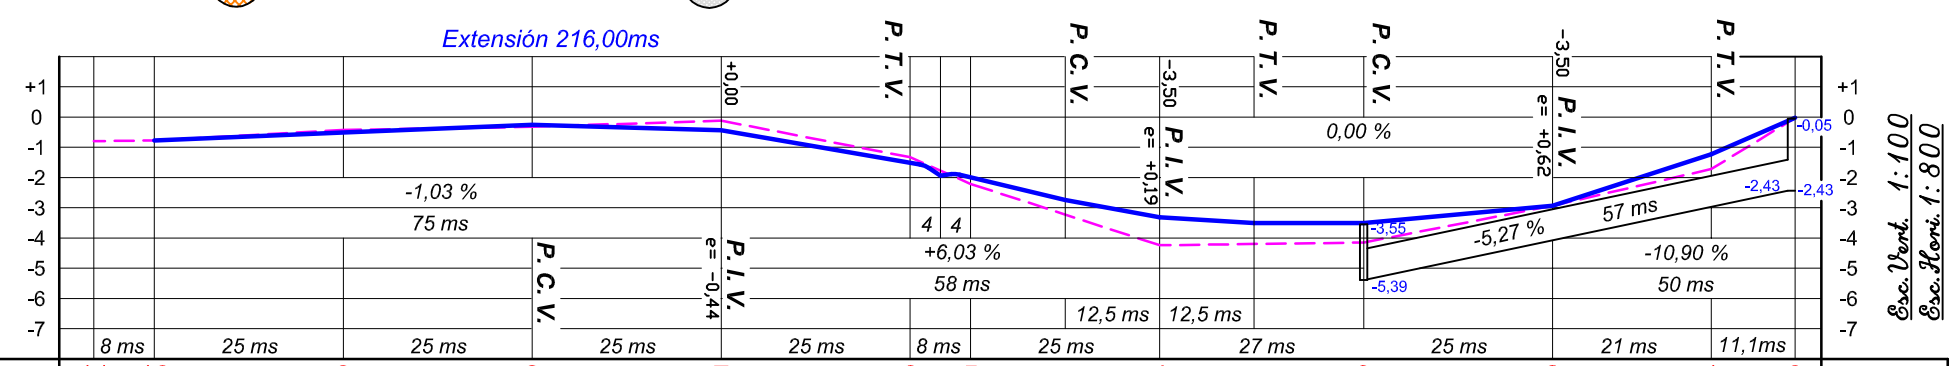


## Detalles del Cordón Cuneta

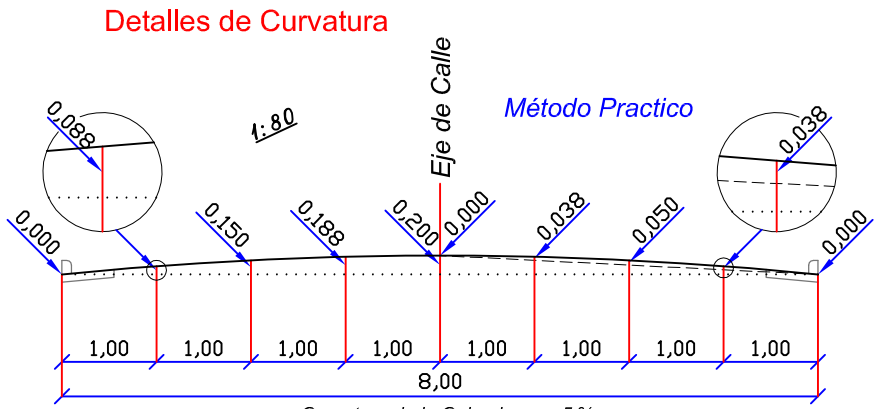


# Proyecto de Empedrado de la Calle *Boquerón*

entre la Calle Eusebio Ayala y la Calle 29 de Setiembre

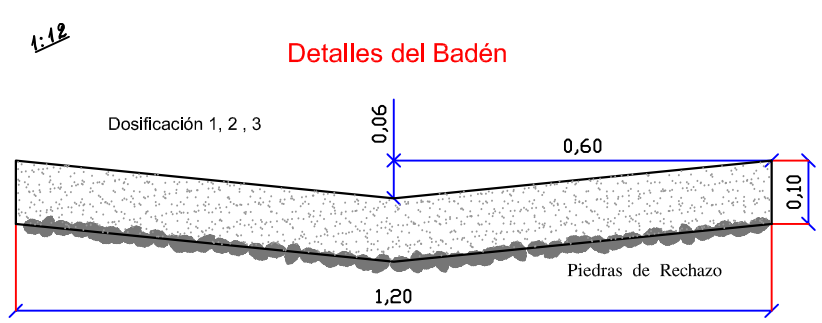Barrio Tte. Sigfrido Tischler - Centro Urbano
Distrito de Bella Vista - Itapúa

| Aprobación Municipal | Profesional |
|---|---|
| Fecha: ___/___/___ | 19 de julio de 2010 |

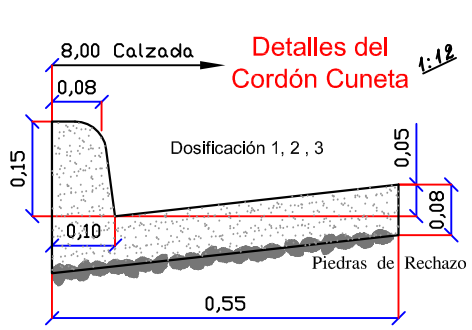Roberto Emhart
Topógrafo - Reg. Nº 282
Obligado - Itapúa - Py
Tel.:(0767)240288