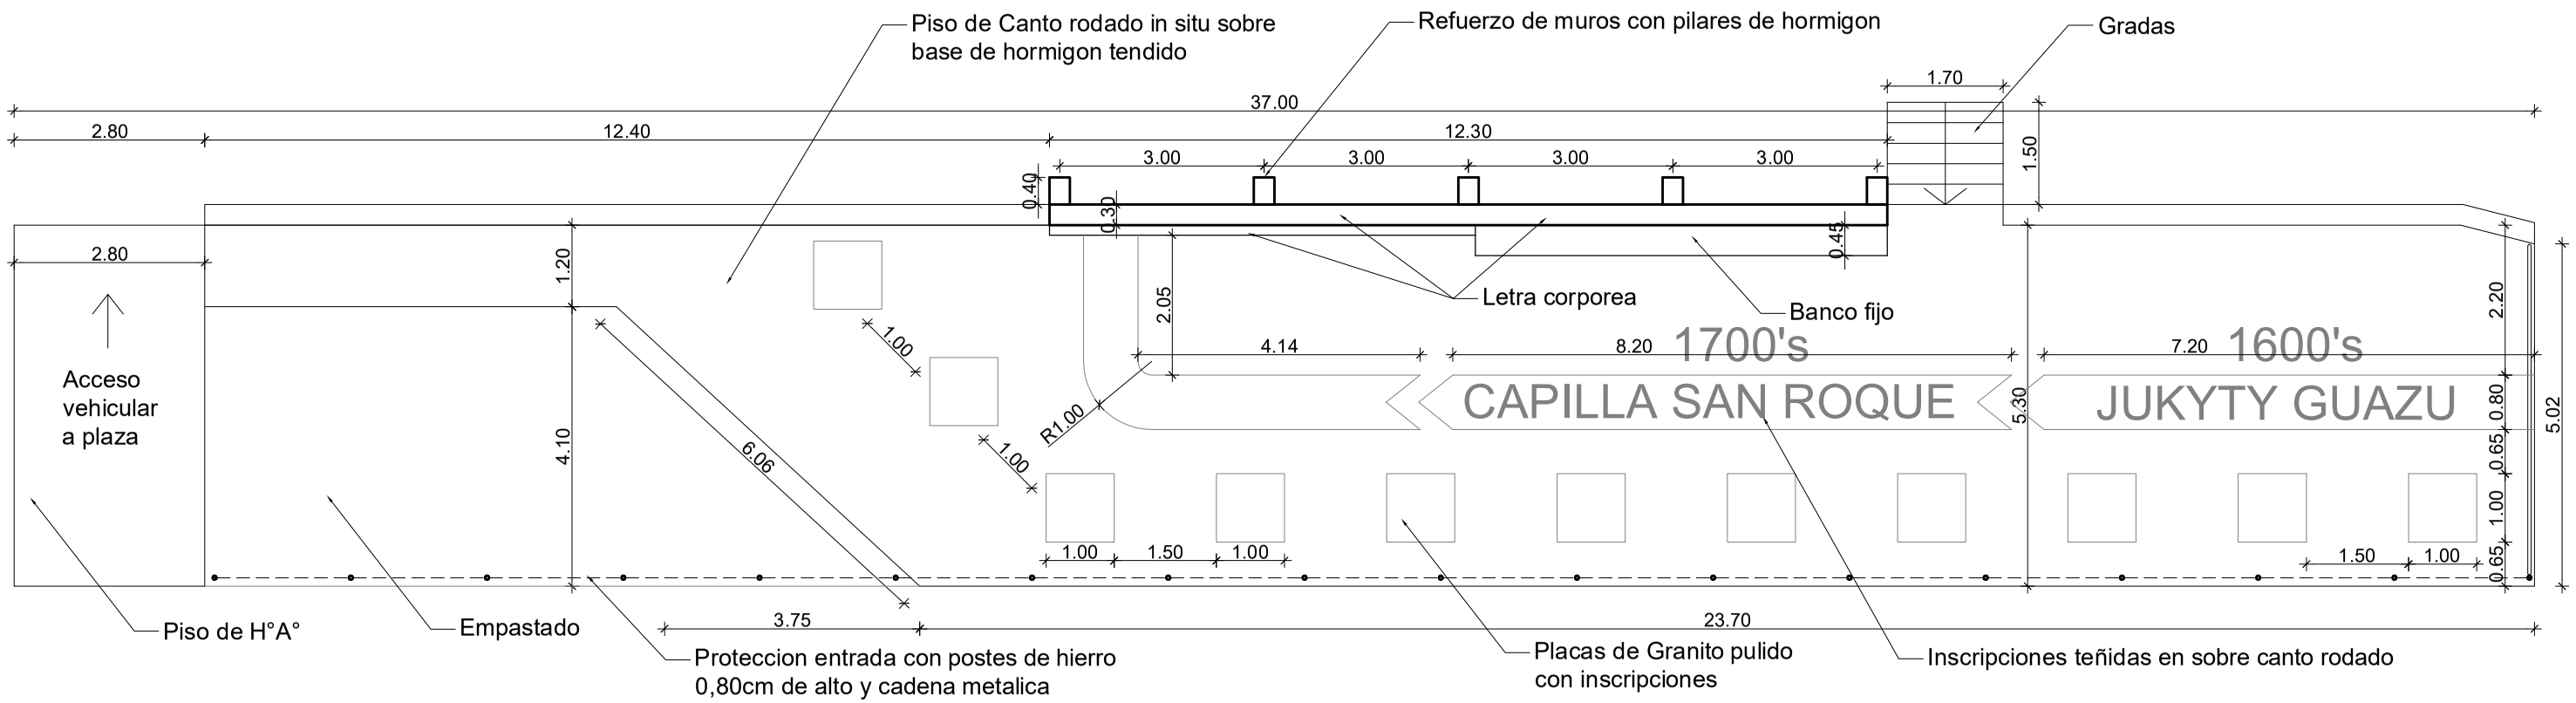

PLANTA ACOTADA
esc: