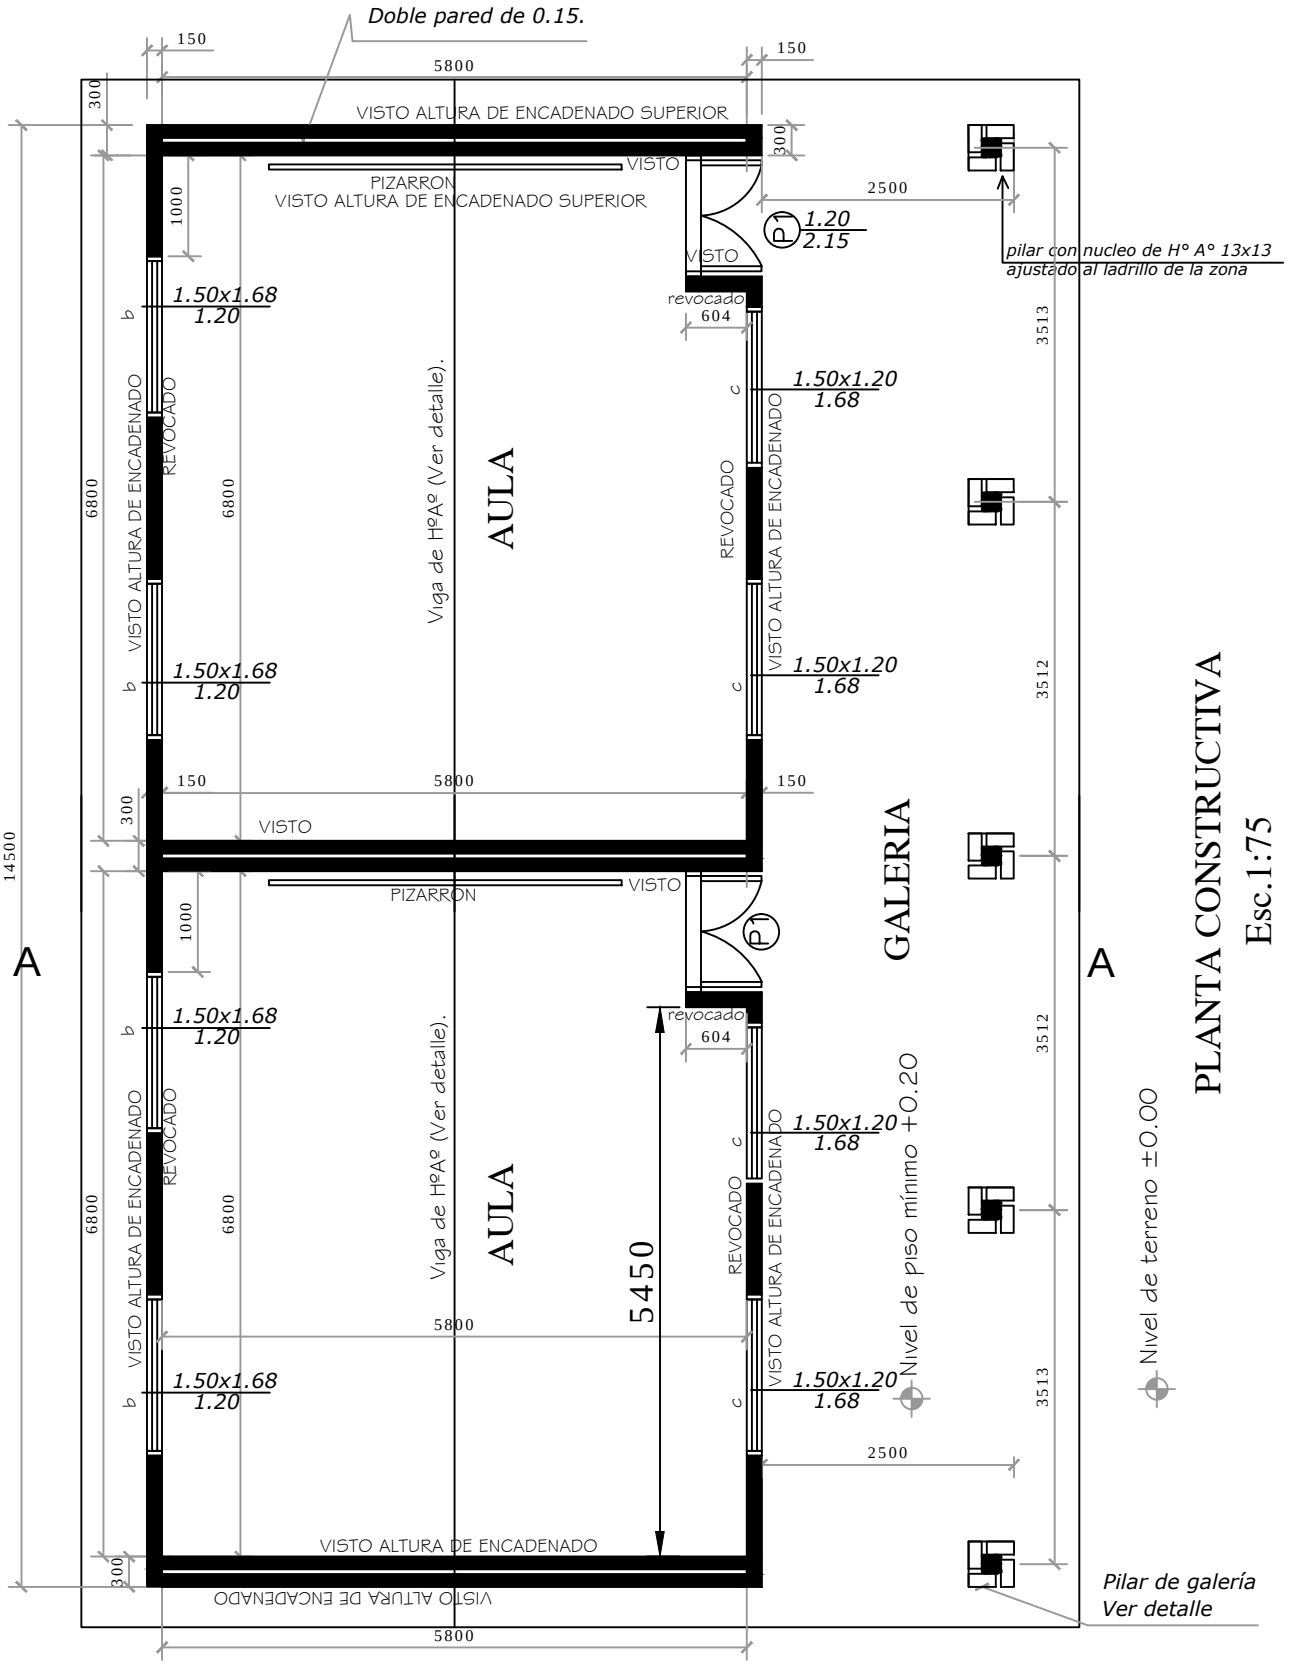

MUNICIPALIDAD SAN RAFAEL DEL PARANA

DIRECCIÓN DE OBRAS PUBLICAS MUNICIPALES

PROYECTO: 2 aulas 5.80 x 6.80 con galeria	PROPIETARIO: MEC	01
INSTITUCIčN: Escuela B§sica NÜ 2796 San Rafael, Barrio Ni¶o Jes¼s		