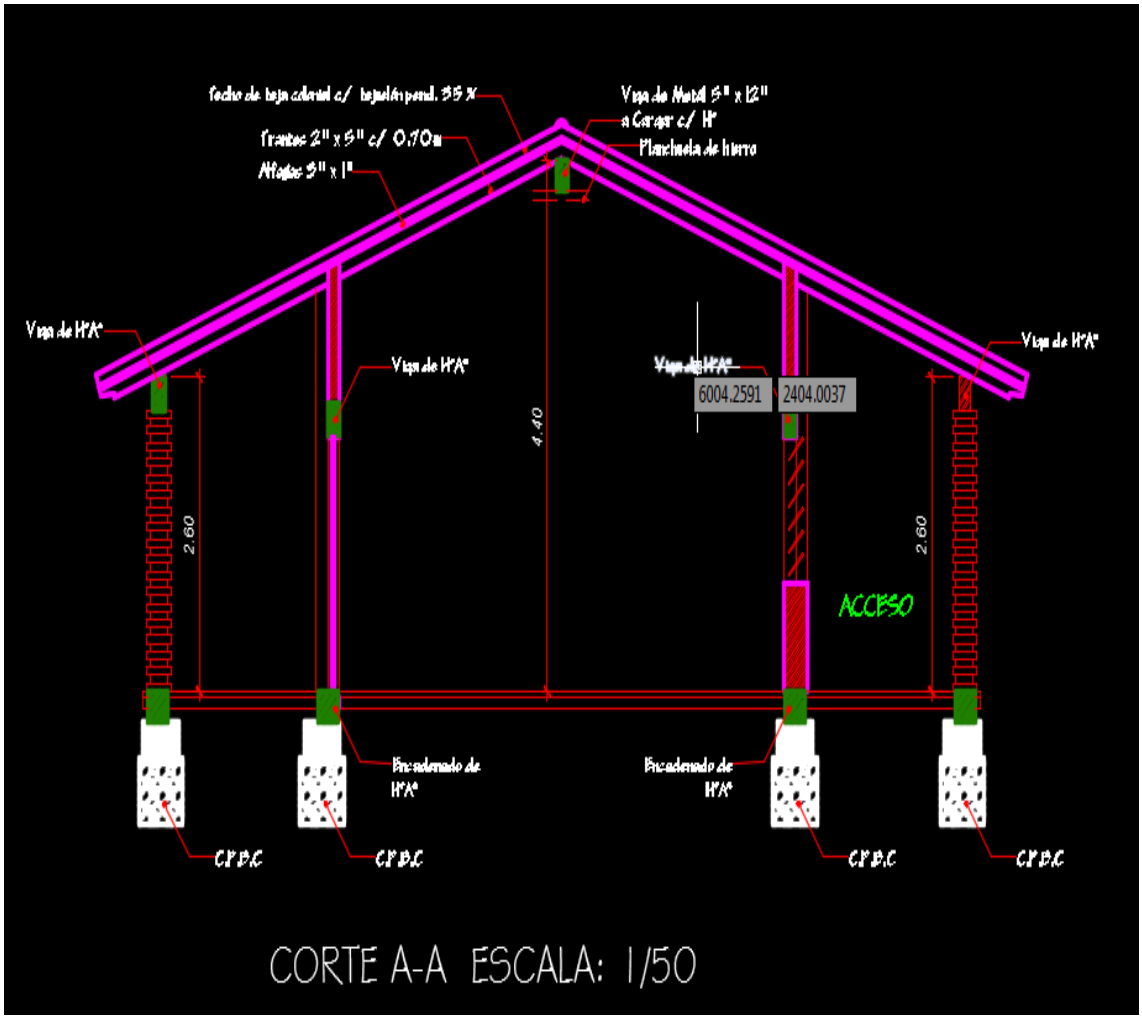

CORTE A-A ESCALA: 1/50

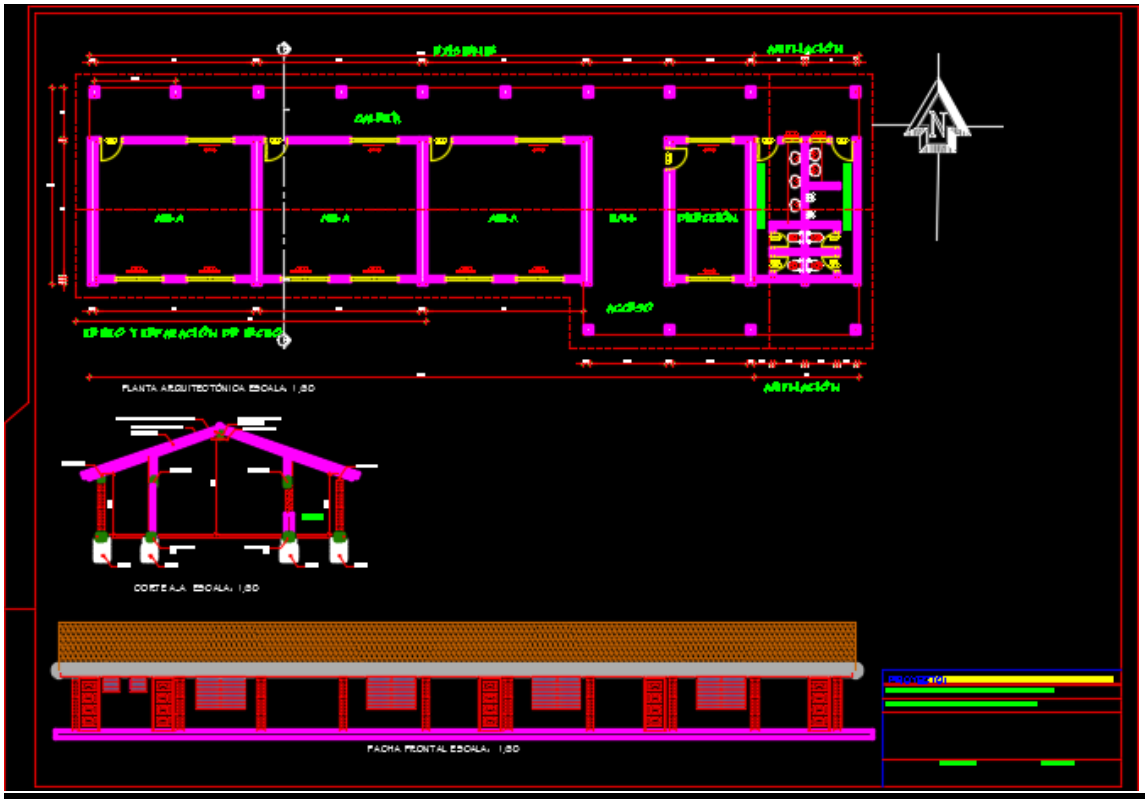
PLANTA ARQUITECTÓNICA ESCALA: 1:50
CORTE A-A ESCALA: 1:50
FACHA FRONTAL ESCALA: 1:50

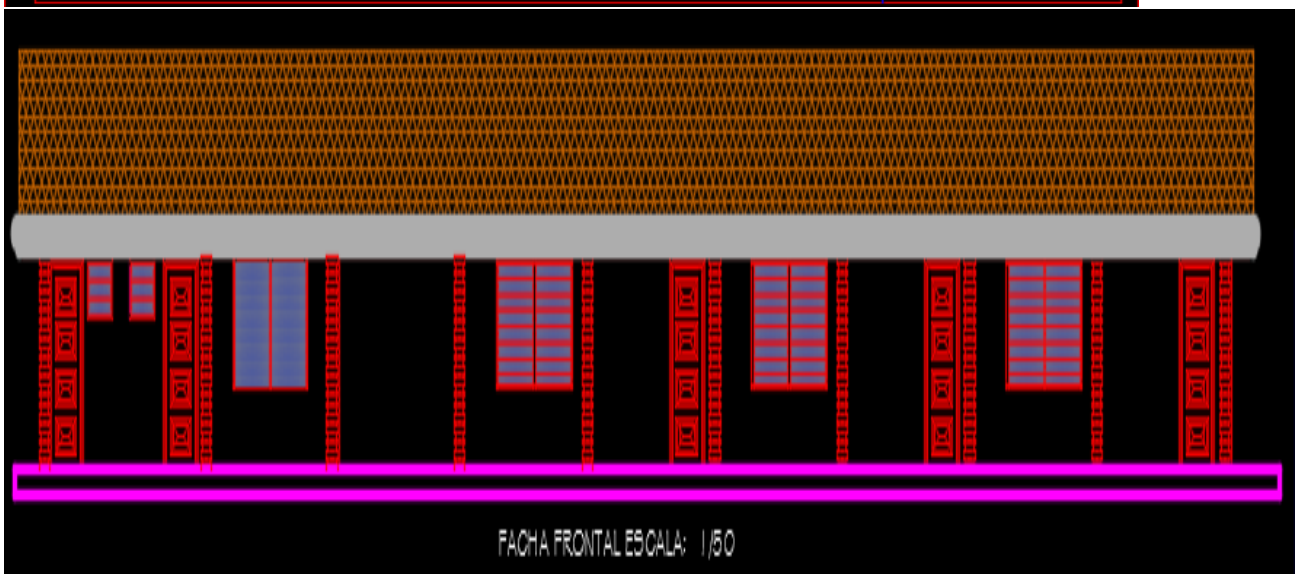
FACHA FRONTAL ESCALA: 1:50