PERFIL LONGITUDINAL
ESCALA HORIZONTAL: 1/1500
ESCALA VERTICAL: 1/150

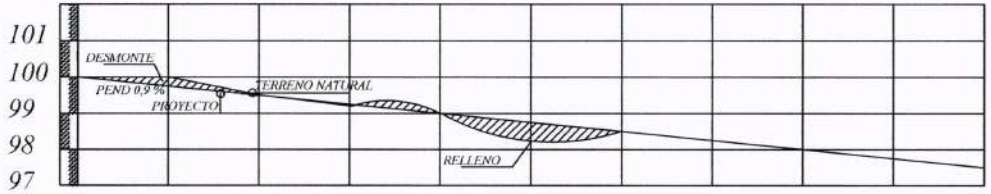

PROGRESIVA	00+000	25.00	00+025	25.00	00+050	25.00	00+075	25.00	00+100	25.00	00+125	25.00	00+150	25.00	00+175	25.00	00+200	25.00	00+225	25.00	00+250
RAZANTE DEL TERRENO	100,00		100,00		99,50		99,32		99,09		98,90		98,42		98,20		97,97		97,73		97,37
RAZANTE DEL PROYECTO	100,00		99,77		99,55		99,32		99,77		98,87		98,42		98,19		97,97		97,72		97,37

PLANIMETRIA

SENTIDO DE PENDIENTE

OBRA: PAVIMENTO TIPO EMPEDRADO	LUGAR: COMPAÑIA 6ª POSTA YBYCUA	DISTRITO: CAPIATA	2019
MUNICIPALIDAD DE CAPIATA	TRAMO : AREA NO CENSADA BARRIO: SAN ROQUE	DEPTO DE INFRESTRUCTURA PUBLICA Y SERVICIOS	

NM

Con. Fam. Urb. Los Abuelos

Ciña. 6ta Posta Ybycuá

Bro. San Roque.

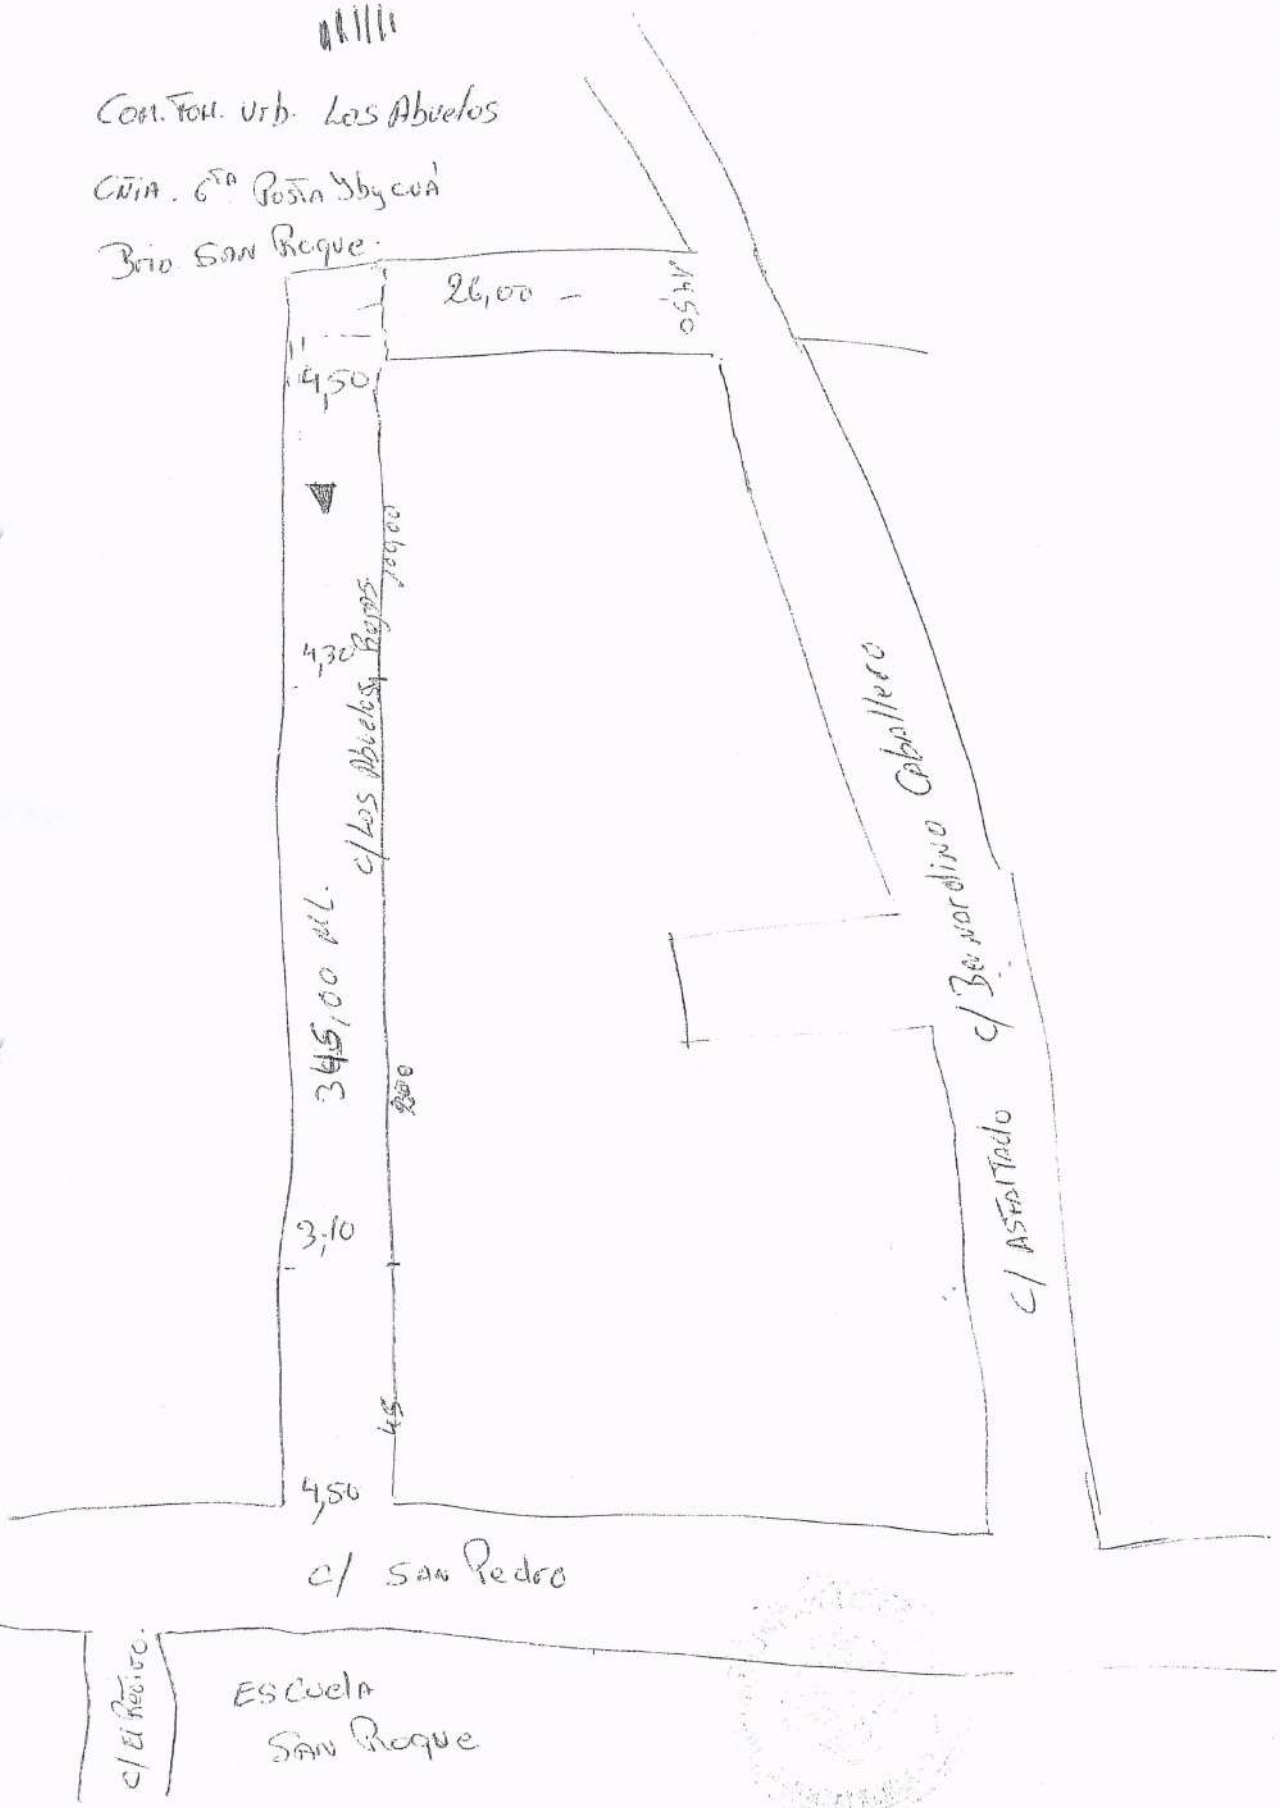

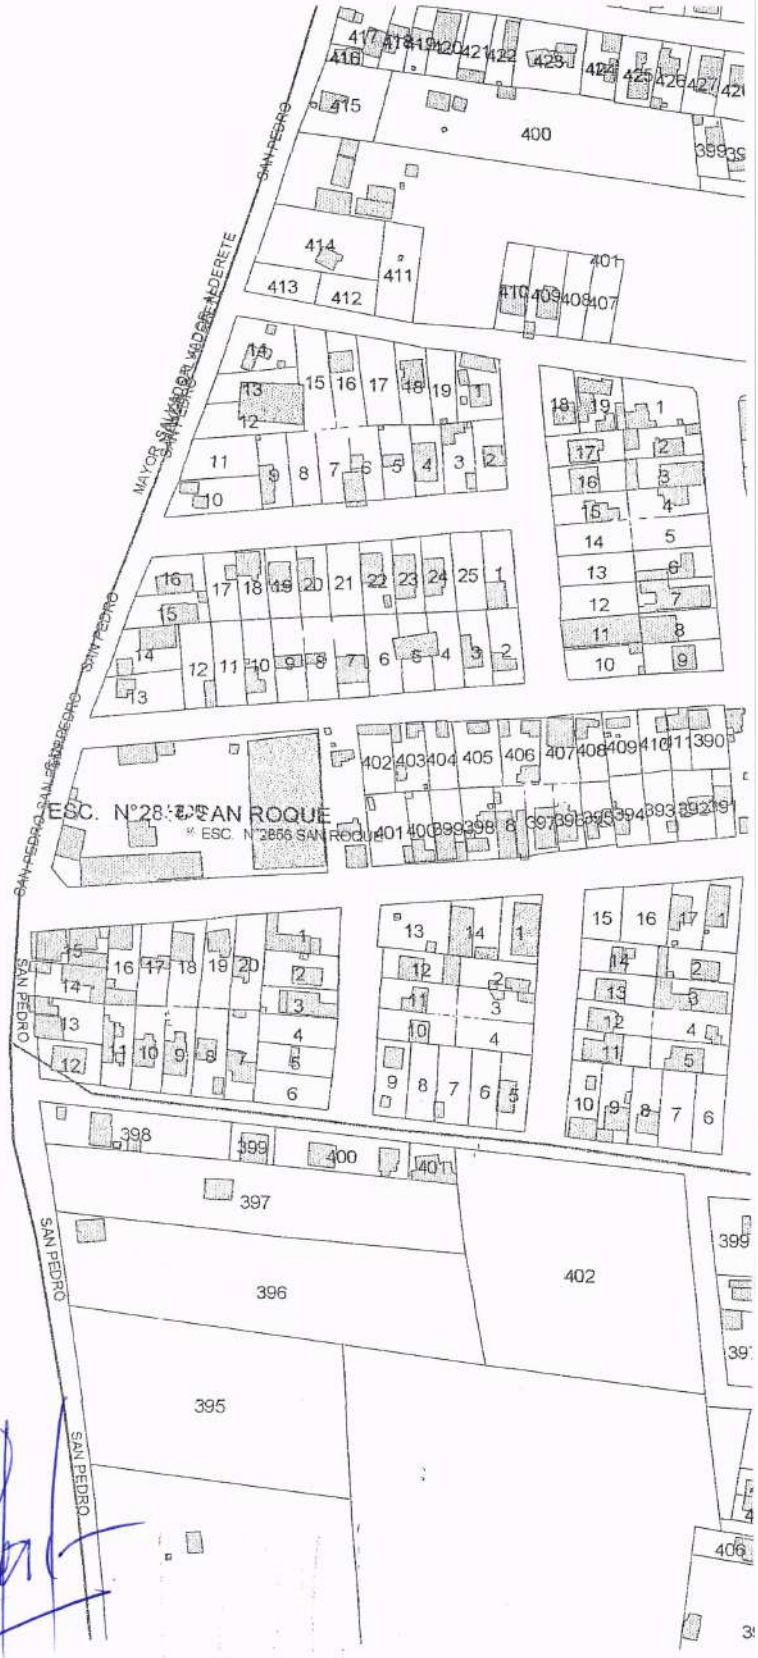
SAN PEDRO
MAYOR SALVADOR ALDERETE
ESC. N°28 SAN ROQUE
ESC. N°2856 SAN ROQUE