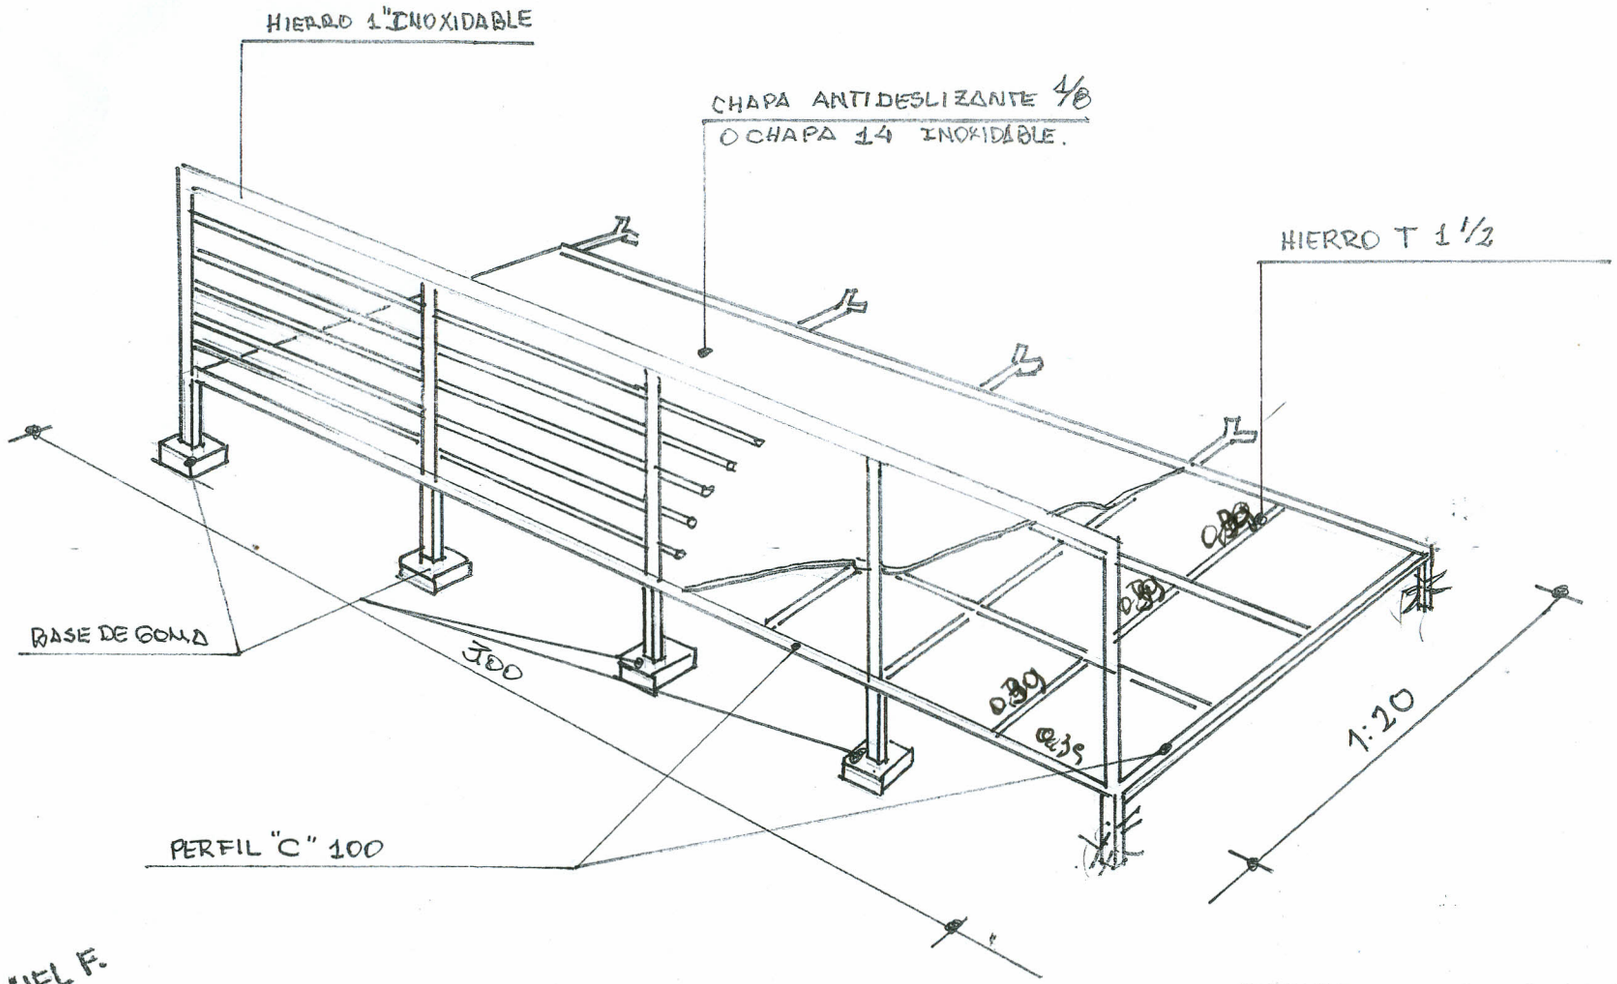

VIDAL CORONEL F.
Arquitecto

RAMPA: PARA ACCESO CON SILLA DE RUEDAS