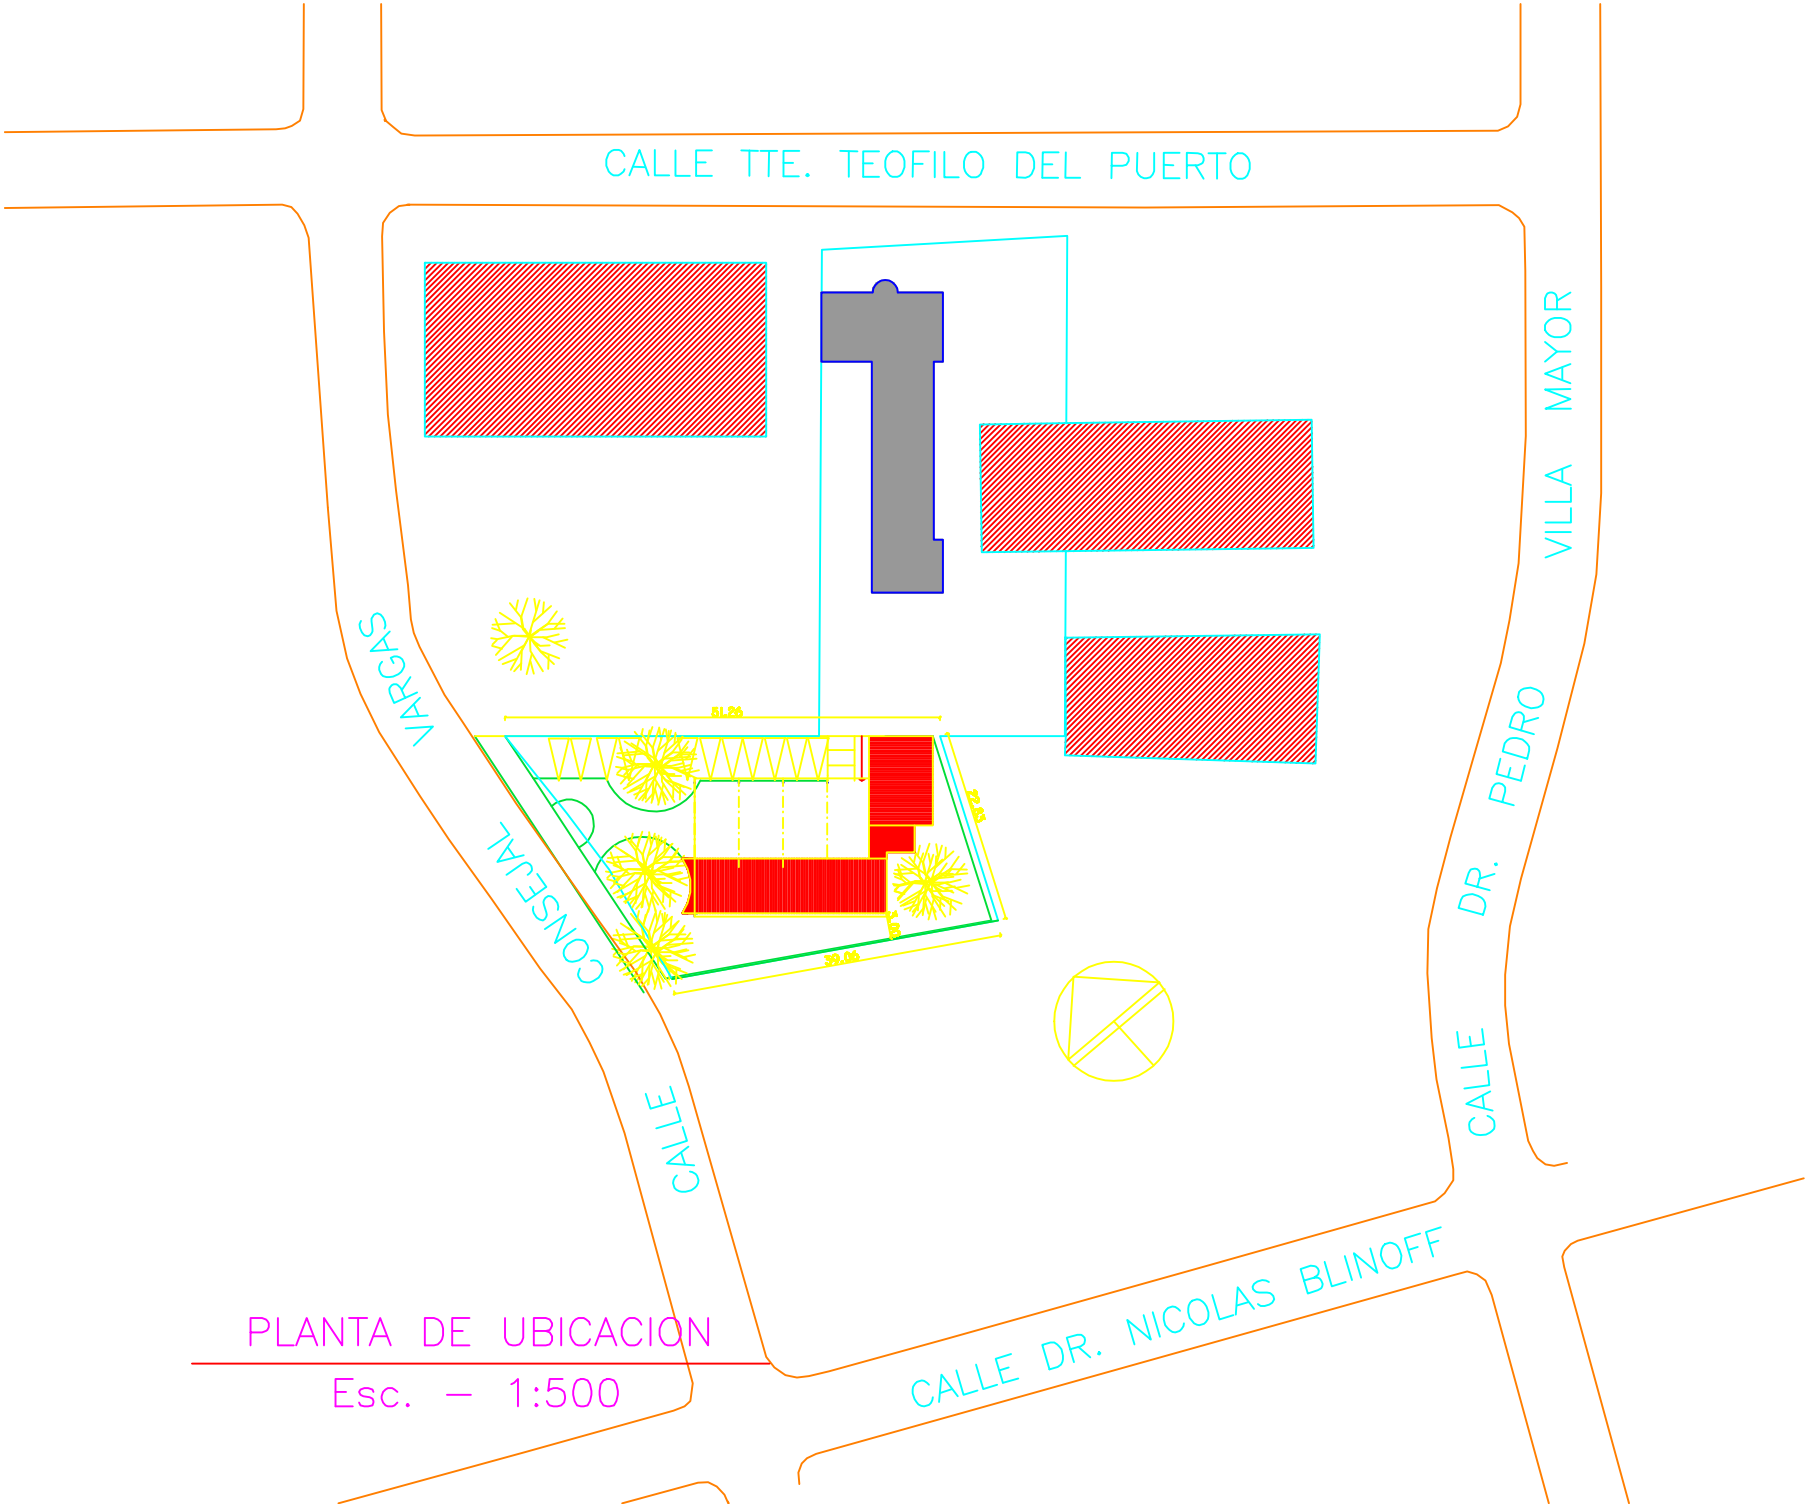

PLANTA DE UBICACION

Esc. – 1:500