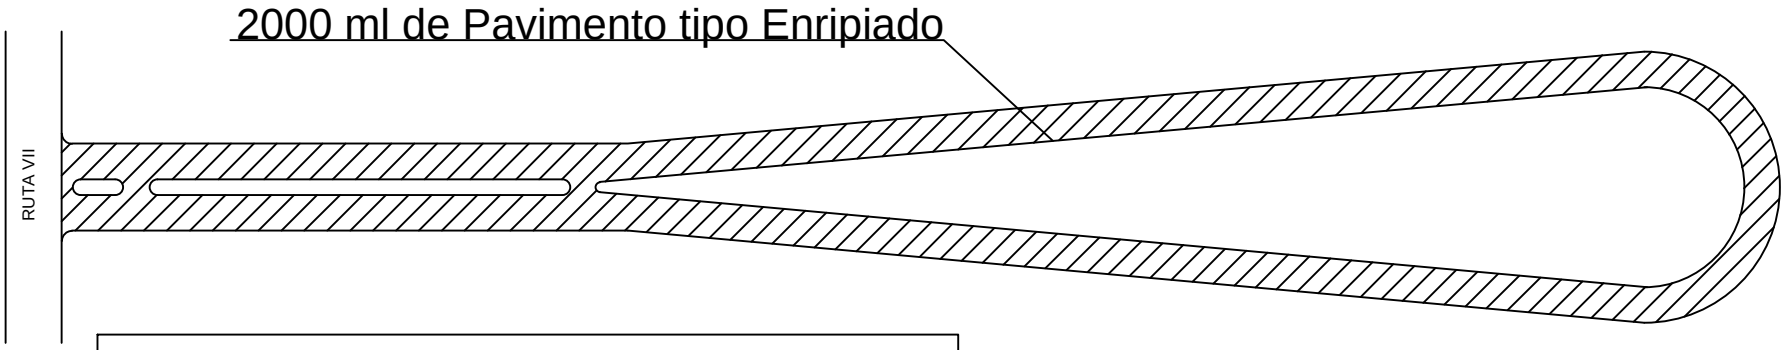

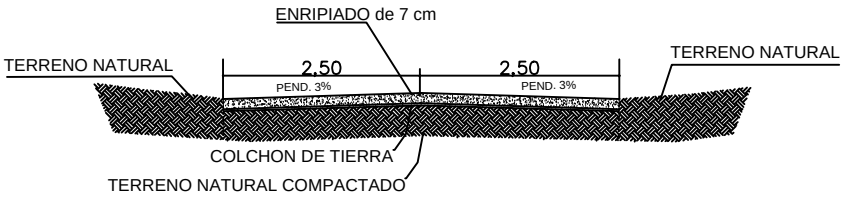

CORTE

MUNICIPALIDAD DE YGUAZU		
DEPARTAMENTO: **SECRETARIA DE OBRAS**		
DIVISION: **PROYECTO Y FISCALIZACIÓN**		
Escala	Obra **Construcción de Pavimento tipo Enripiado** **Fraccion San Pedro**	PLANO Nº 01
AÑO **2017**		