2 PLANTA ESQUEMÁTICA

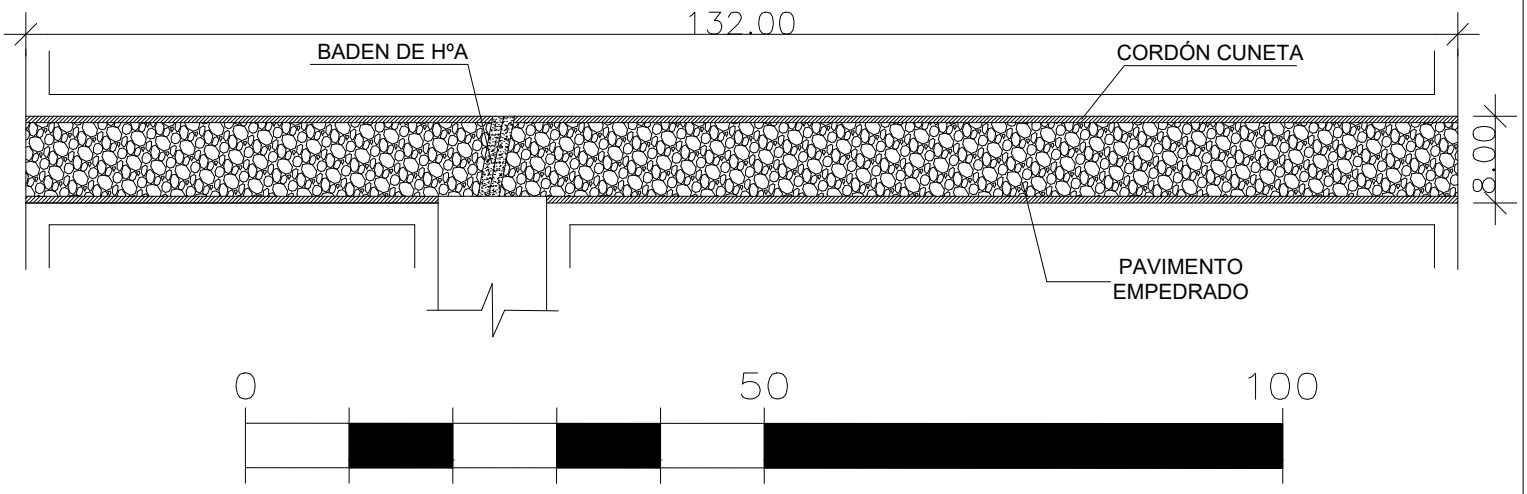

3 PERFIL DE EMPEDRADO

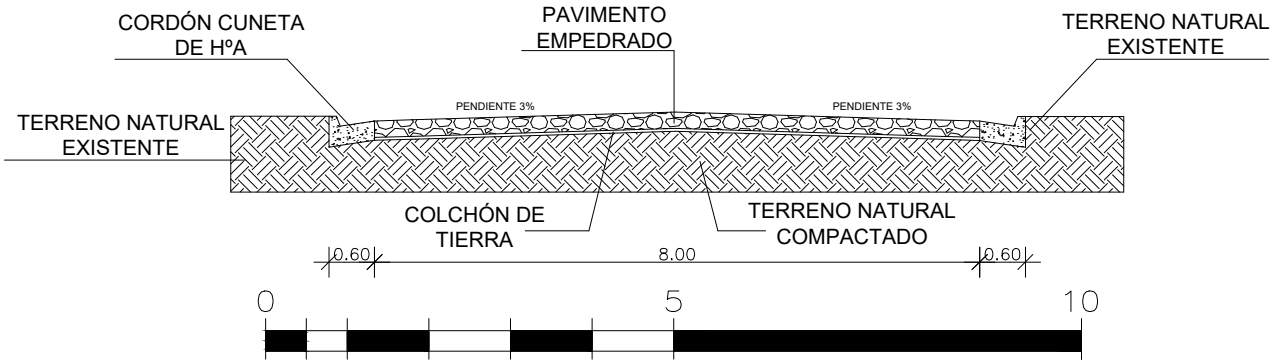

4 DETALLE BADÉN

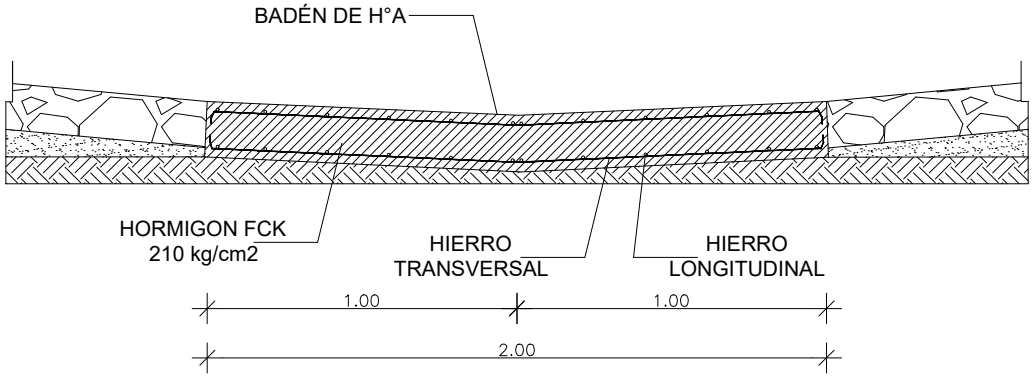

PROYECTO: CONSTRUCCIÓN DE EMPEDRADO

PROPIETARIO: MUNICIPALIDAD DE SAN ANTONIO

CALLE: ROQUE GONZALEZ

LOCALIDAD: SAN ANTONIO

BARRIO: SAN ROQUE