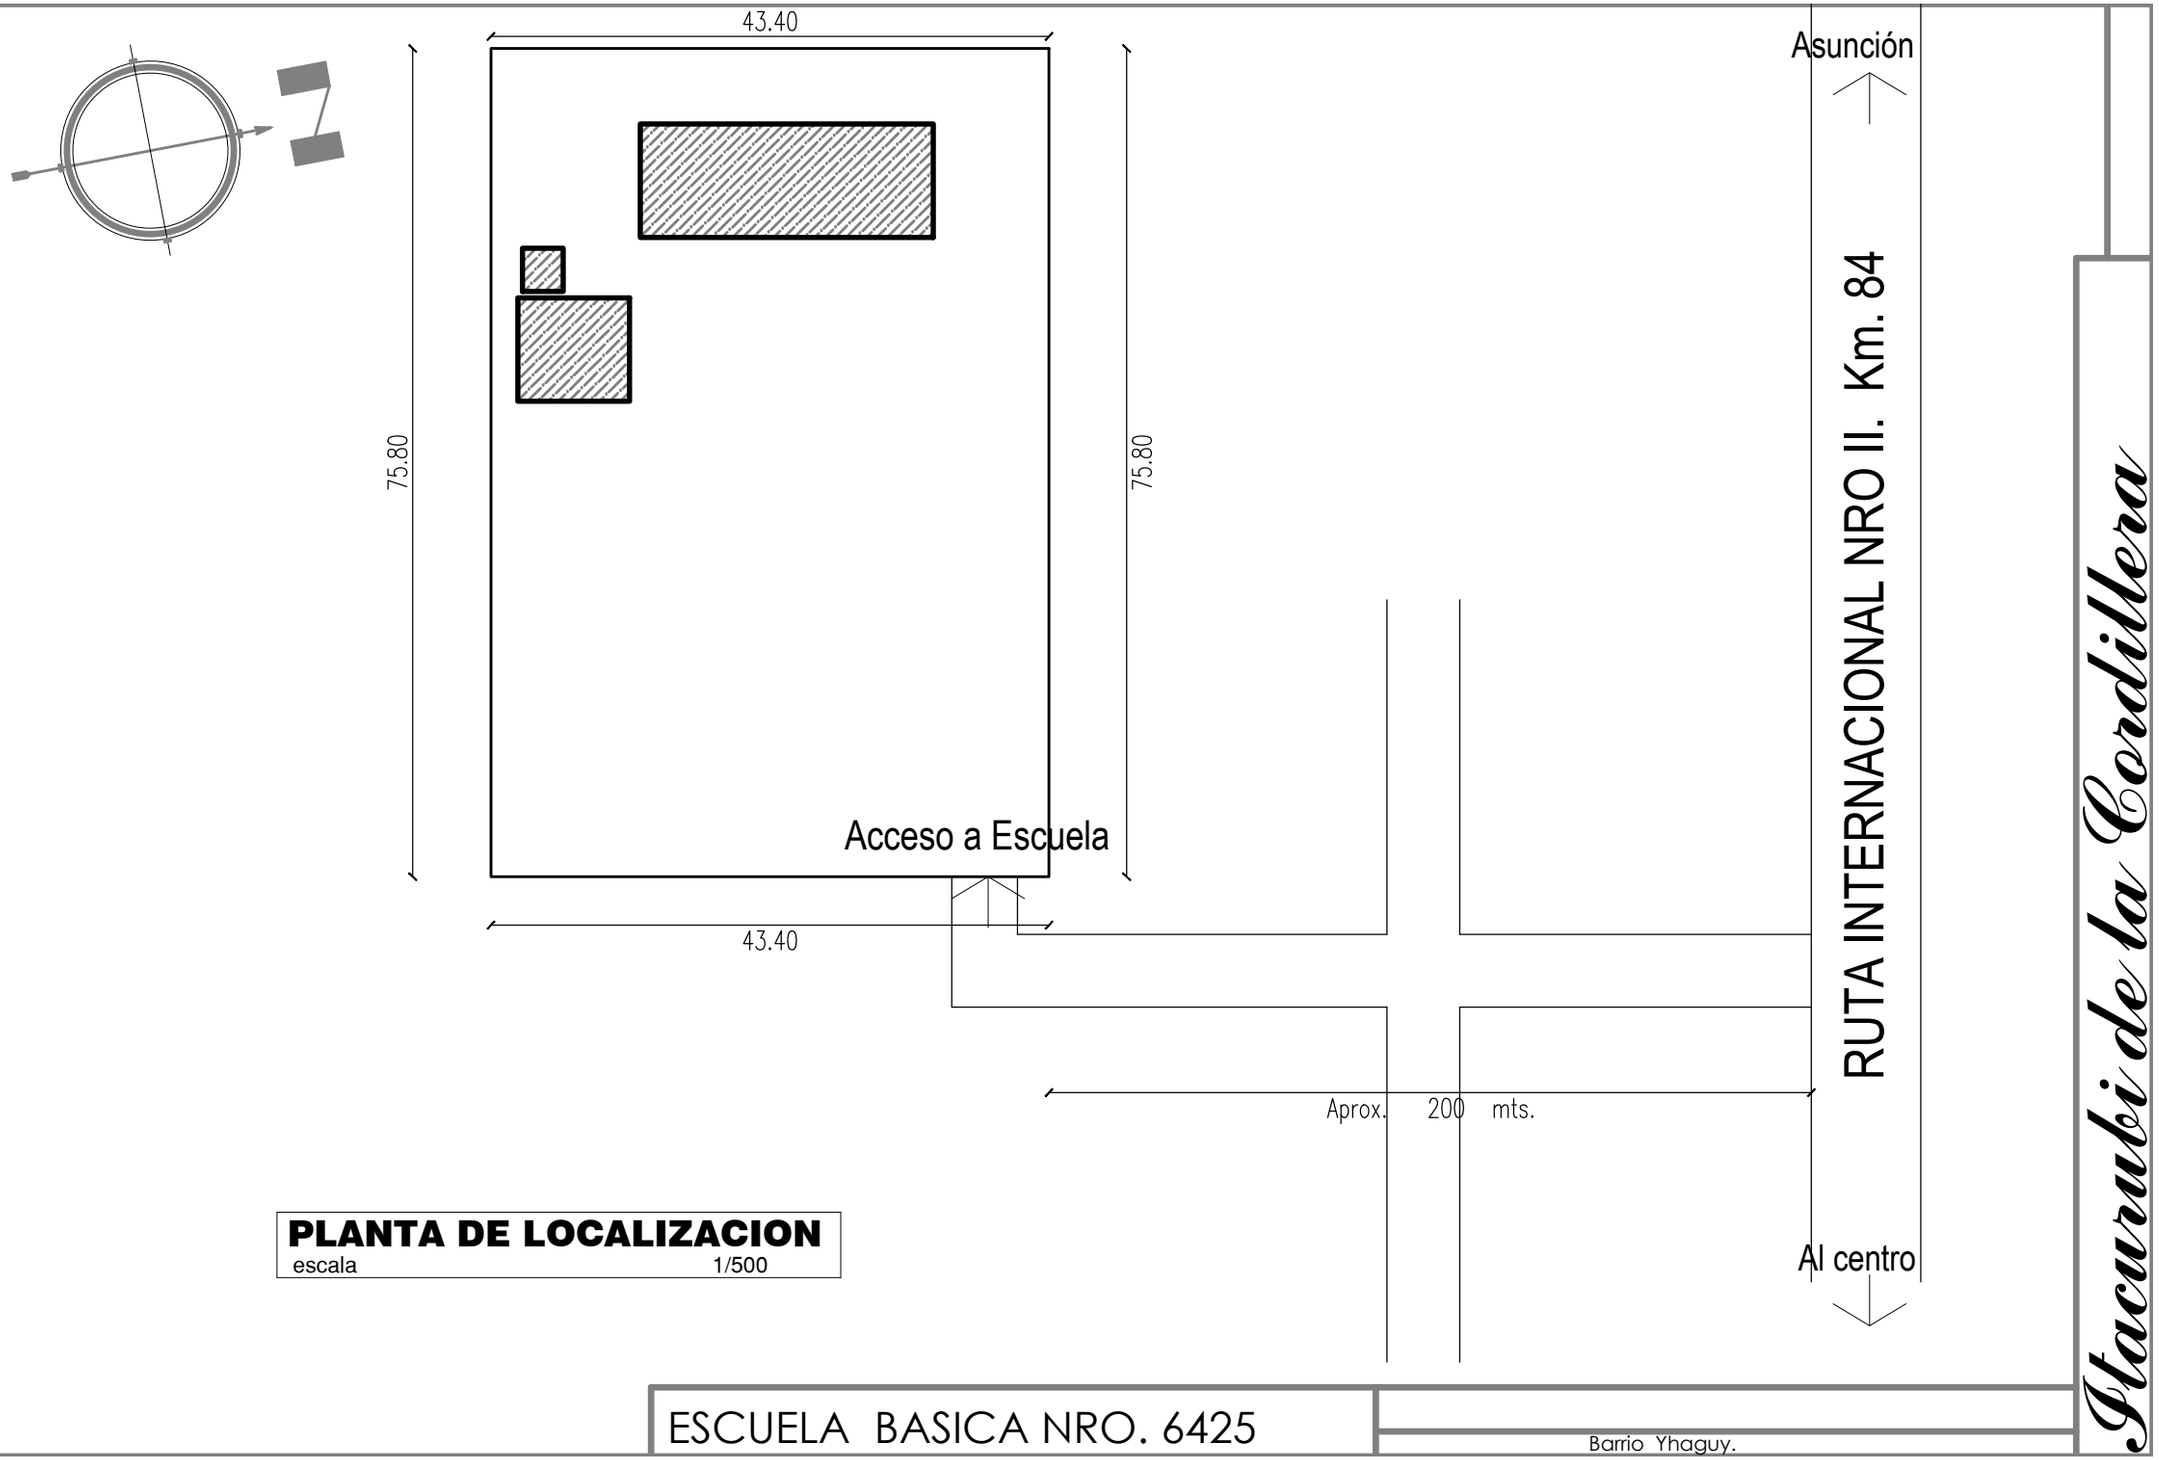

PLANTA DE LOCALIZACION
escala 1/500

ESCUELA BASICA NRO. 6425

Barrio Yhaguy.