SUB OFICIAL GUMERCINDO GONZALEZ

TENIENTE ROGELIO CARDOZO

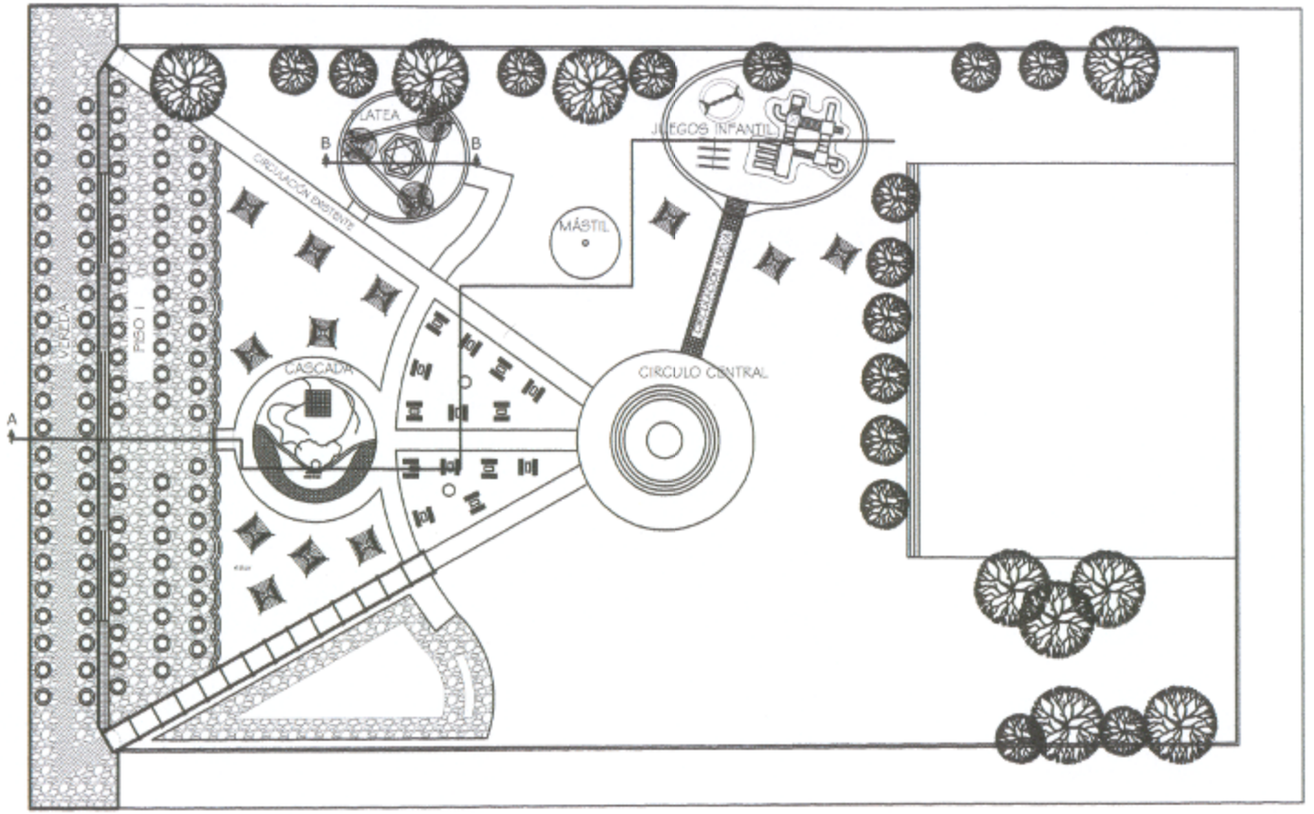

TENIENTE RODOLFO ALVARENGA

SUB OFICIAL JUAN VILLARREAL

Arq. Victor M. Paniagua
Arquitectura y Construcción
RUC: 2350235-5

DEPARTAMENTO DE PLANIFICACION DE PROYECTOS

REVITALIZACIÓN DE LA PLAZA MARISCAL FRANCISCO SOLANO LÓPEZ

PROYECTO:	REVITALIZACIÓN DE LA PLAZA Mcal. F.S. LÓPEZ
UBICACION:	SUB OF. JUAN VILLARREAL y Tte. RODOLFO CARDOZO
PROPIETARIO:	MUNICIPALIDAD DE ACAHAY
PROFESIONAL:	Arq. VICTOR MANUEL PANIAGUA
CTA.CTE.CTRAL.:	28—0046—01
SUP.TERRENO:	12.784,8 m2

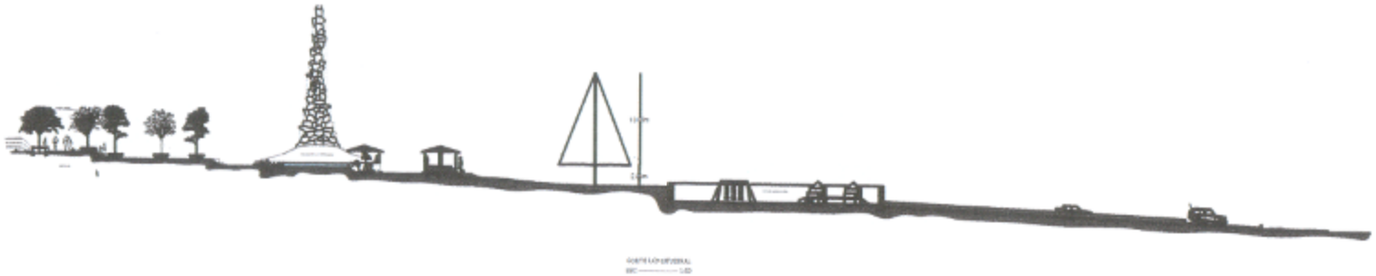

CORTE BB'
ESC ———— 1:25

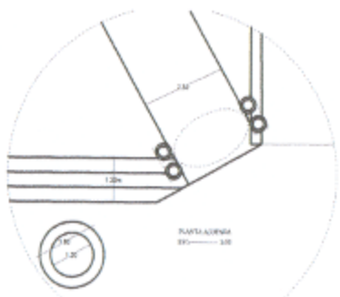

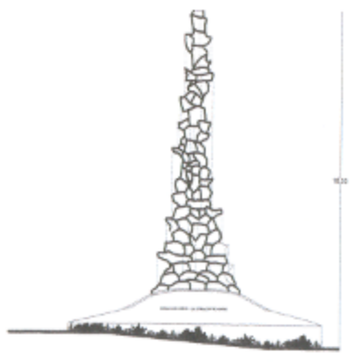

Arq. Victor M. Paniagua
Arquitectura y Construcción
RUC: 2350235-5

DEPARTAMENTO DE PLANIFICACION DE PROYECTOS

REVITALIZACIÓN DE LA PLAZA MARISCAL FRANCISCO SOLANO LÓPEZ

PROYECTO:	REVITALIZACIÓN DE LA PLAZA Mcal. F.S. LÓPEZ
UBICACION:	BUS OF. JUAN VILLARREAL y Tte. RODOLFO CARDOZO
PROPIETARIO:	MUNICIPALIDAD DE ACAHAY
PROFESIONAL:	Arq. VICTOR MANUEL PANIAGUA
CTA.CTE.CTRAL.:	28—0048—01 SUP.TERRENO: 12.784.8 m2

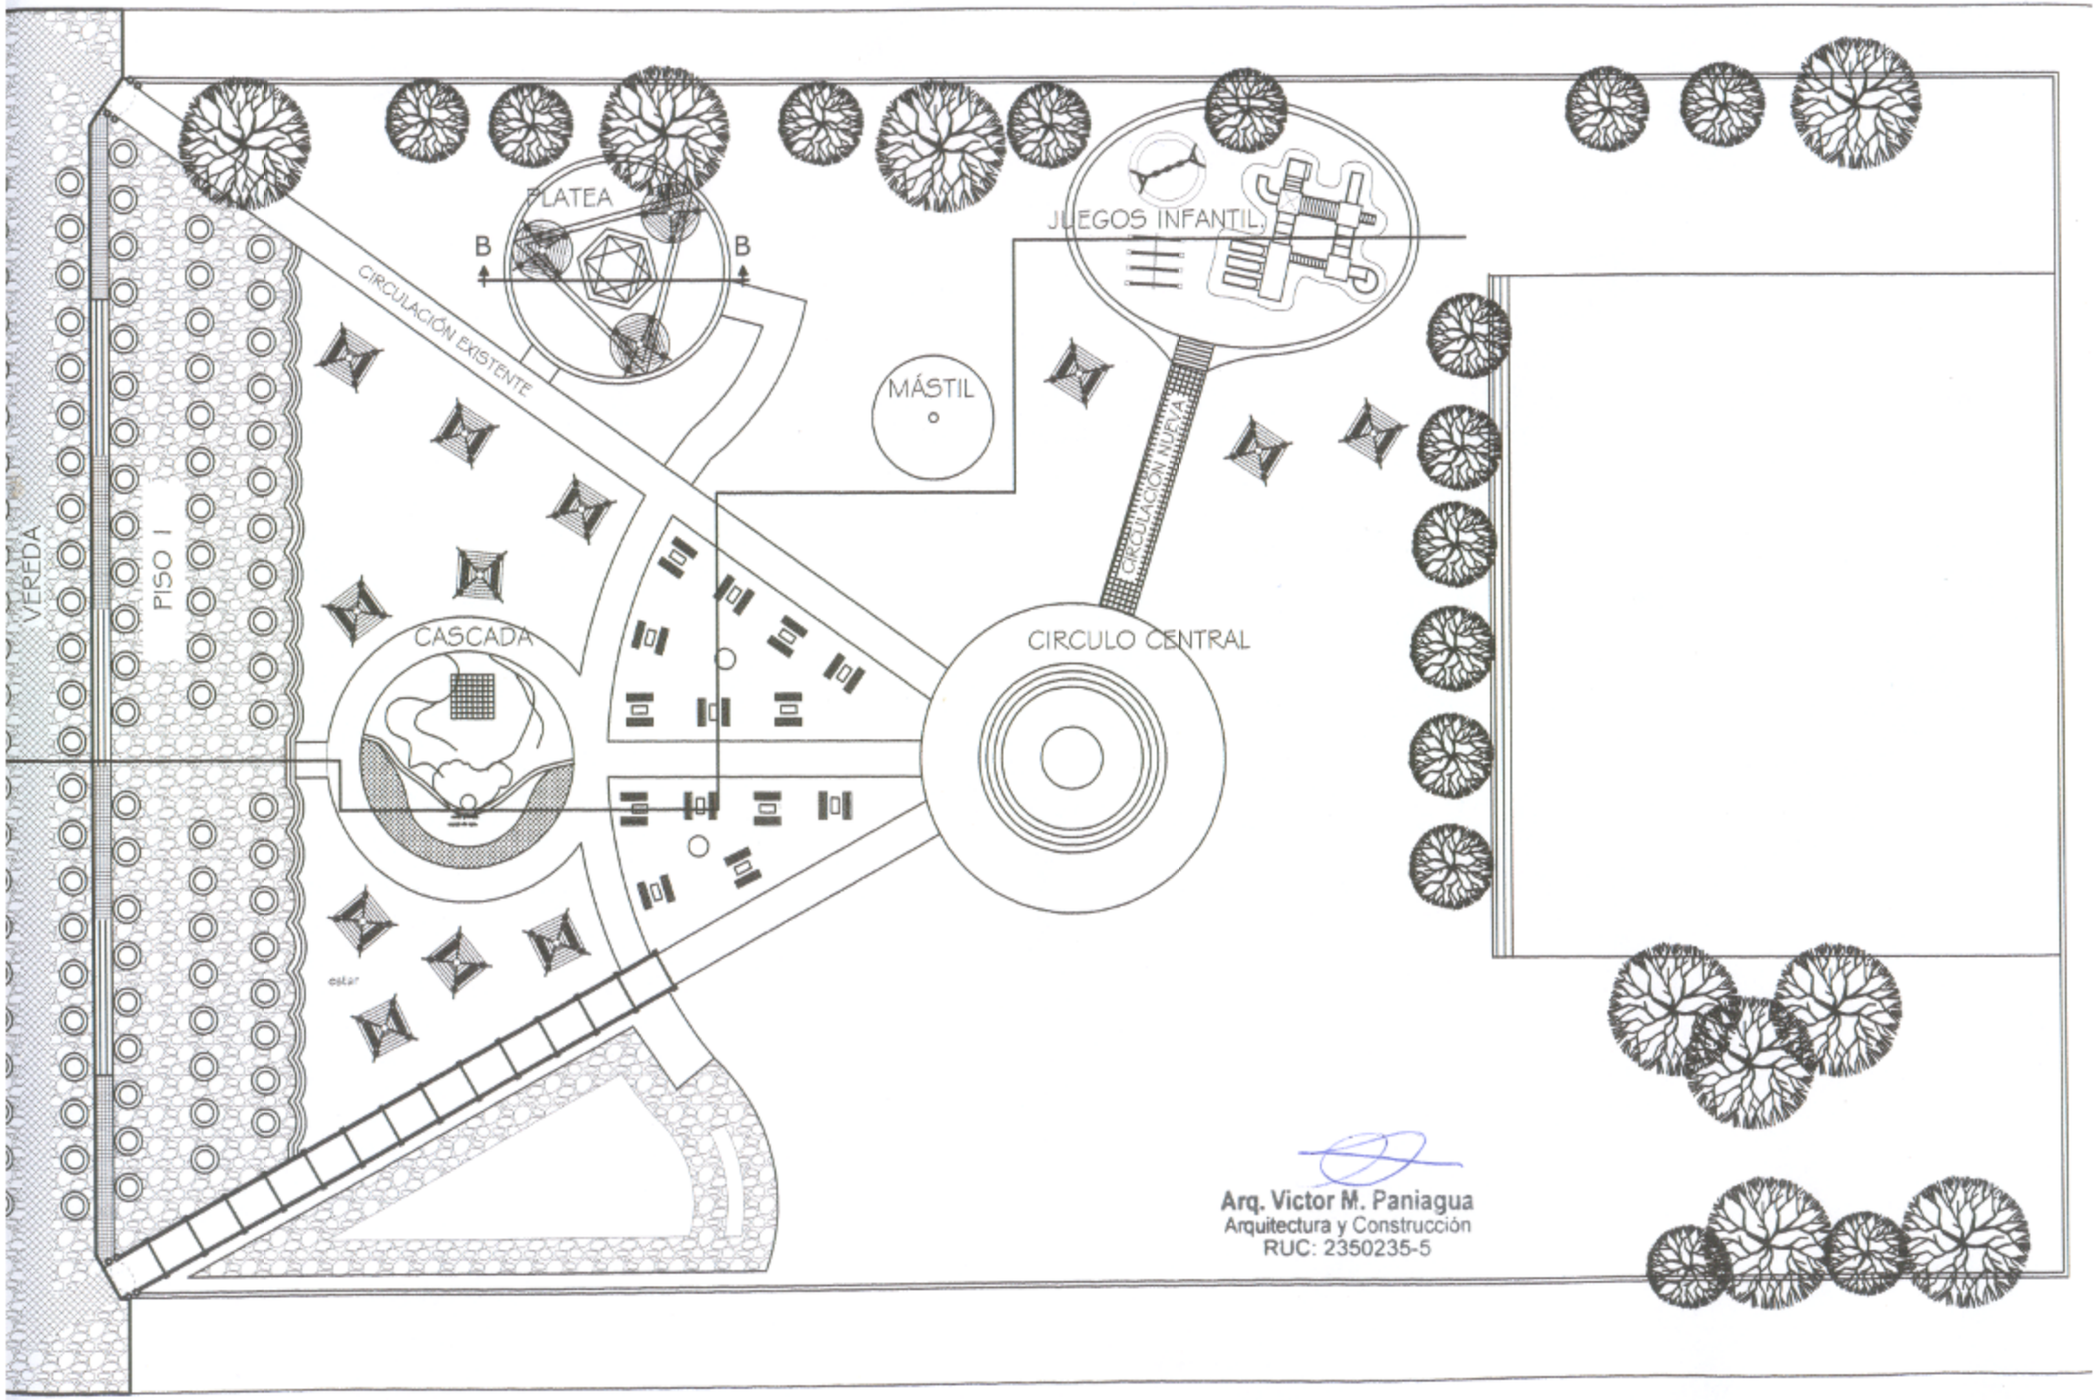
PLATEA
B
B
JUEGOS INFANTIL
CIRCULACIÓN EXISTENTE
MÁSTIL
CIRCULACIÓN NUEVA
VEREDA
PISO I
CASCADA
CIRCULO CENTRAL
Arq. Victor M. Paniagua
Arquitectura y Construcción
RUC: 2350235-5

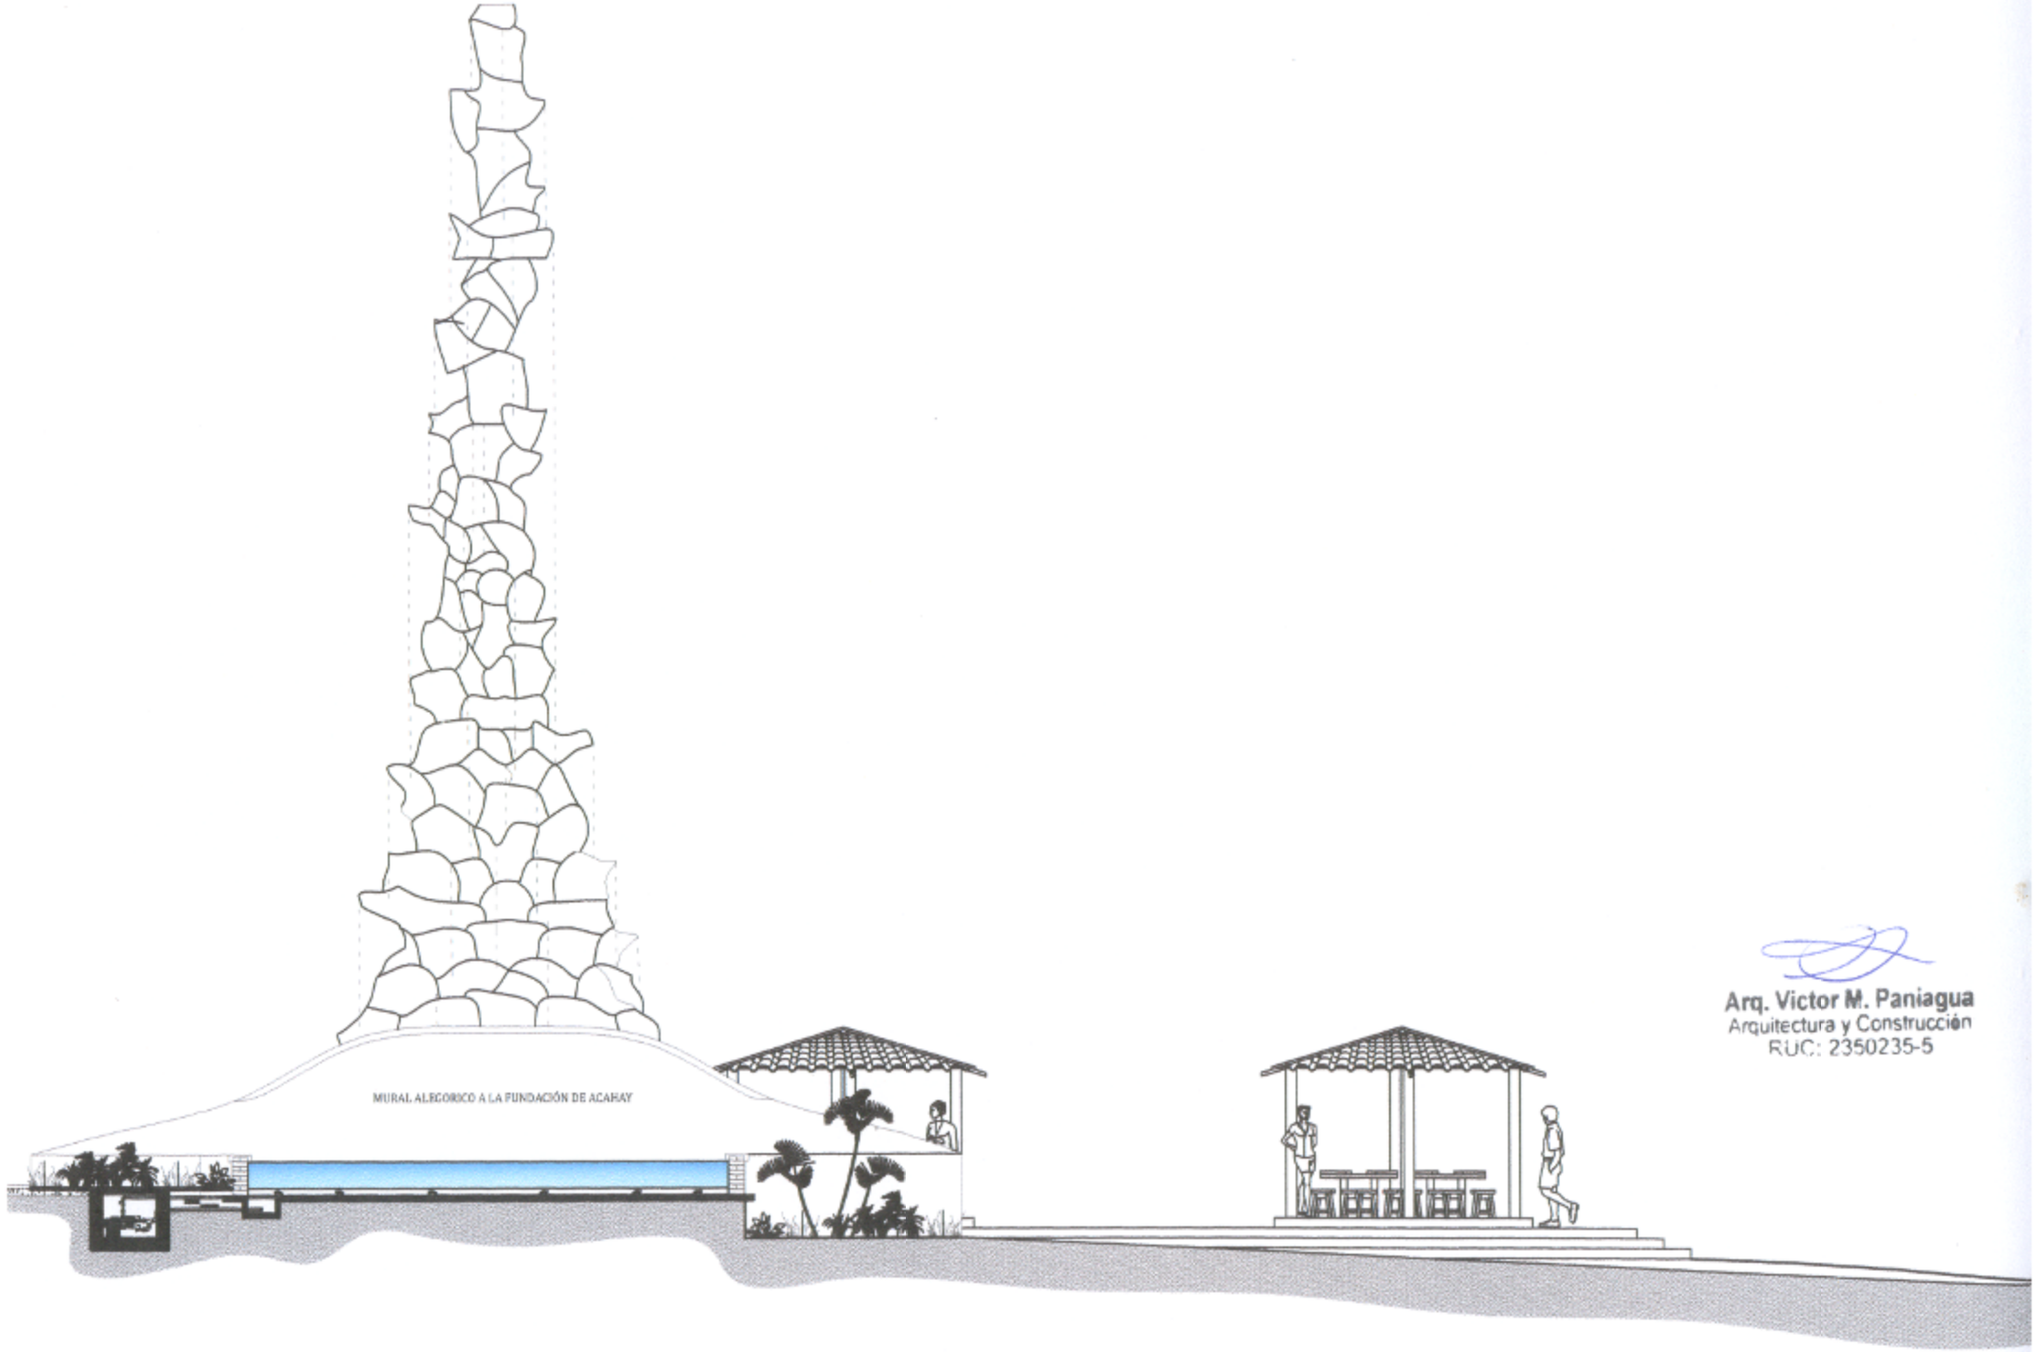

Arq. Victor M. Paniagua
Arquitectura y Construcción
RUC: 2350235-5

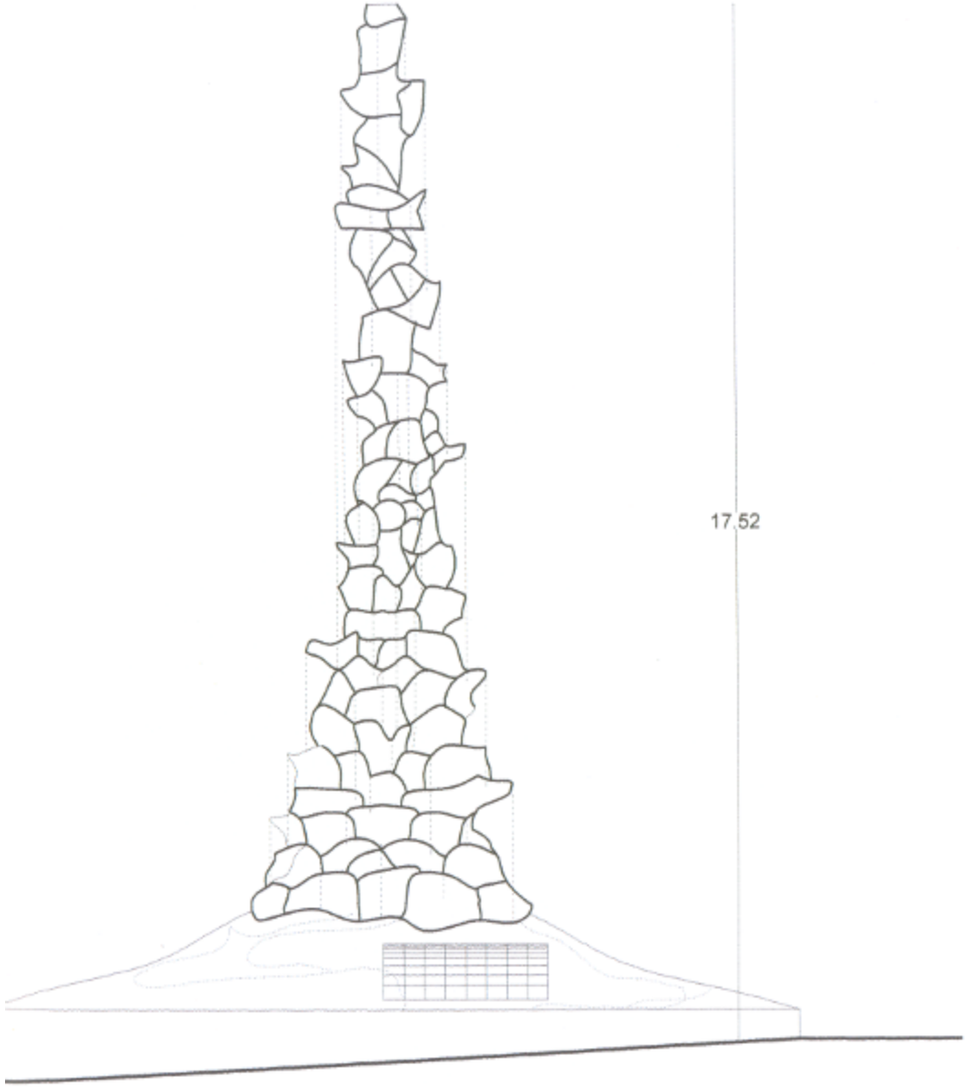

FACHADA OESTE DE SOBRERRELIEVE DE LA CIUDAD Y CASCADA

ESC.———— 1:25

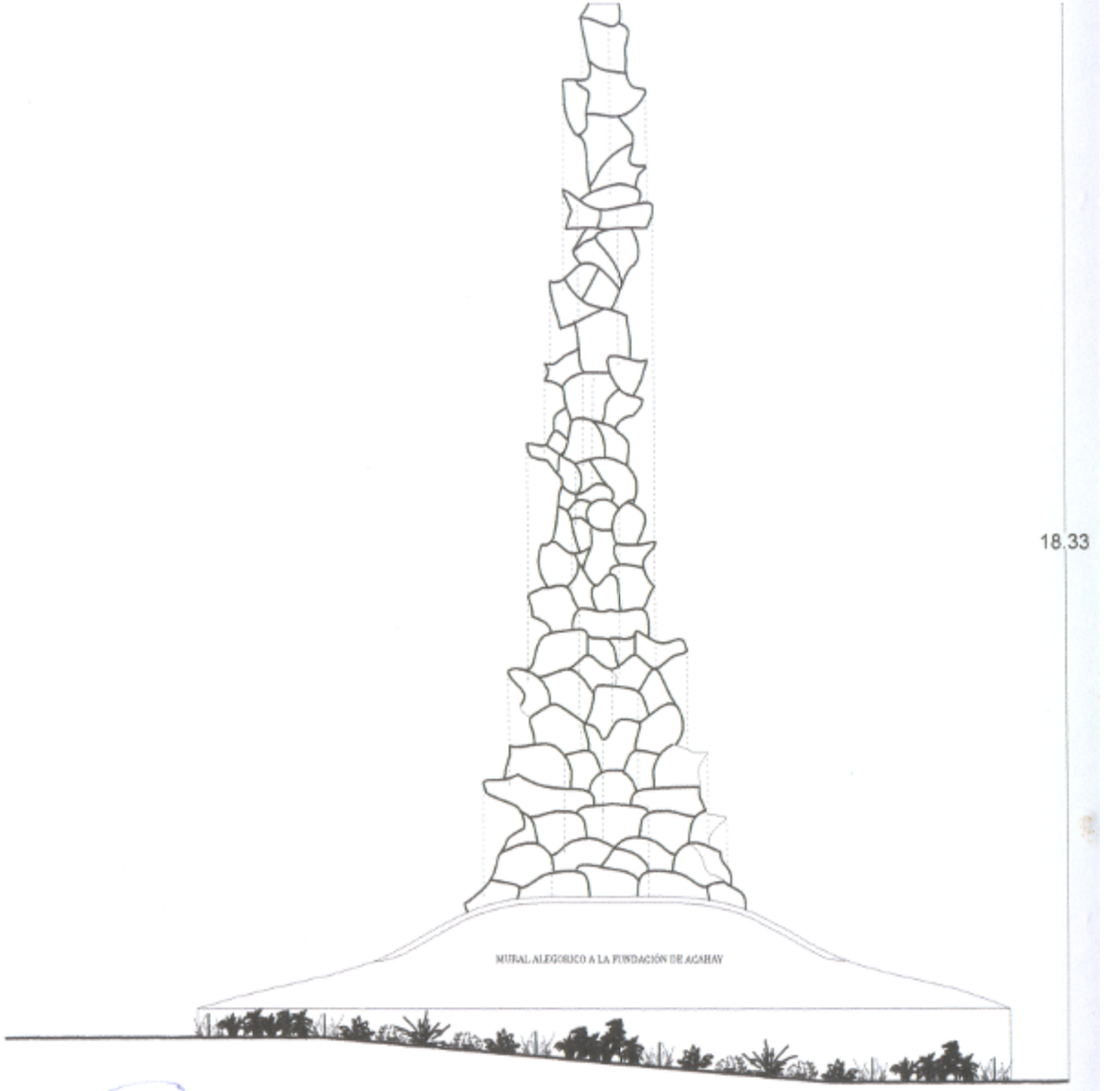

Arq. Victor M. Paniagua
Arquitectura y Construcción
RUC: 2350235-5

FACHADA ESTE DE GRAFIADO Y CASCADA

ESC.———— 1:25

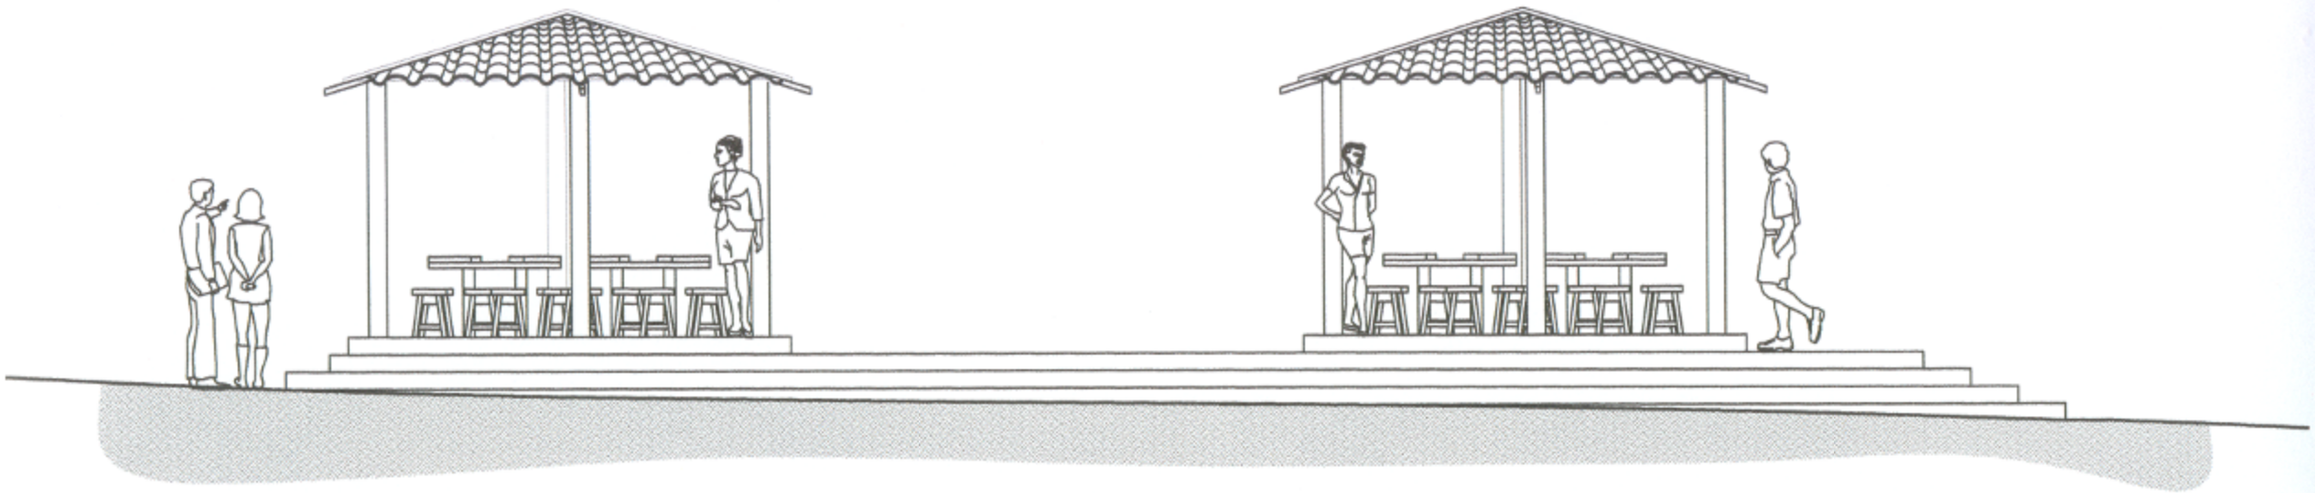

CORTE BB´

ESC. 1:25

Arq. Victor M. Paniagua
Arquitectura y Construcción
RUC: 2350235-5

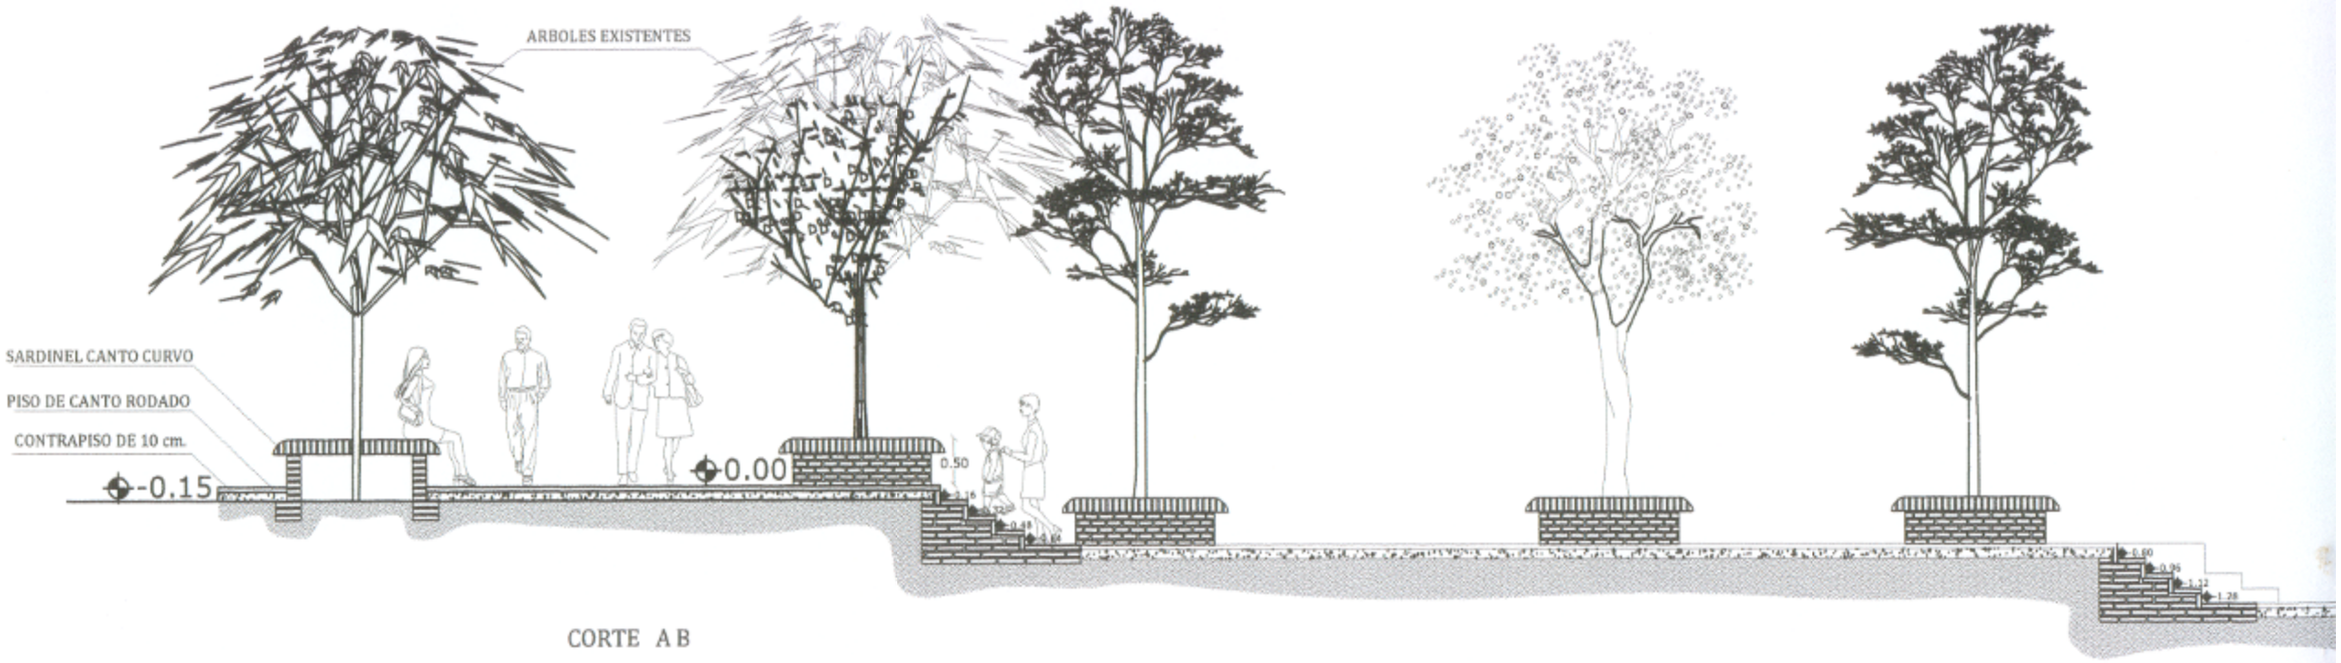

CORTE A B

Arq. Victor M. Paniagua
Arquitectura y Construcción
RUC: 2350235-5

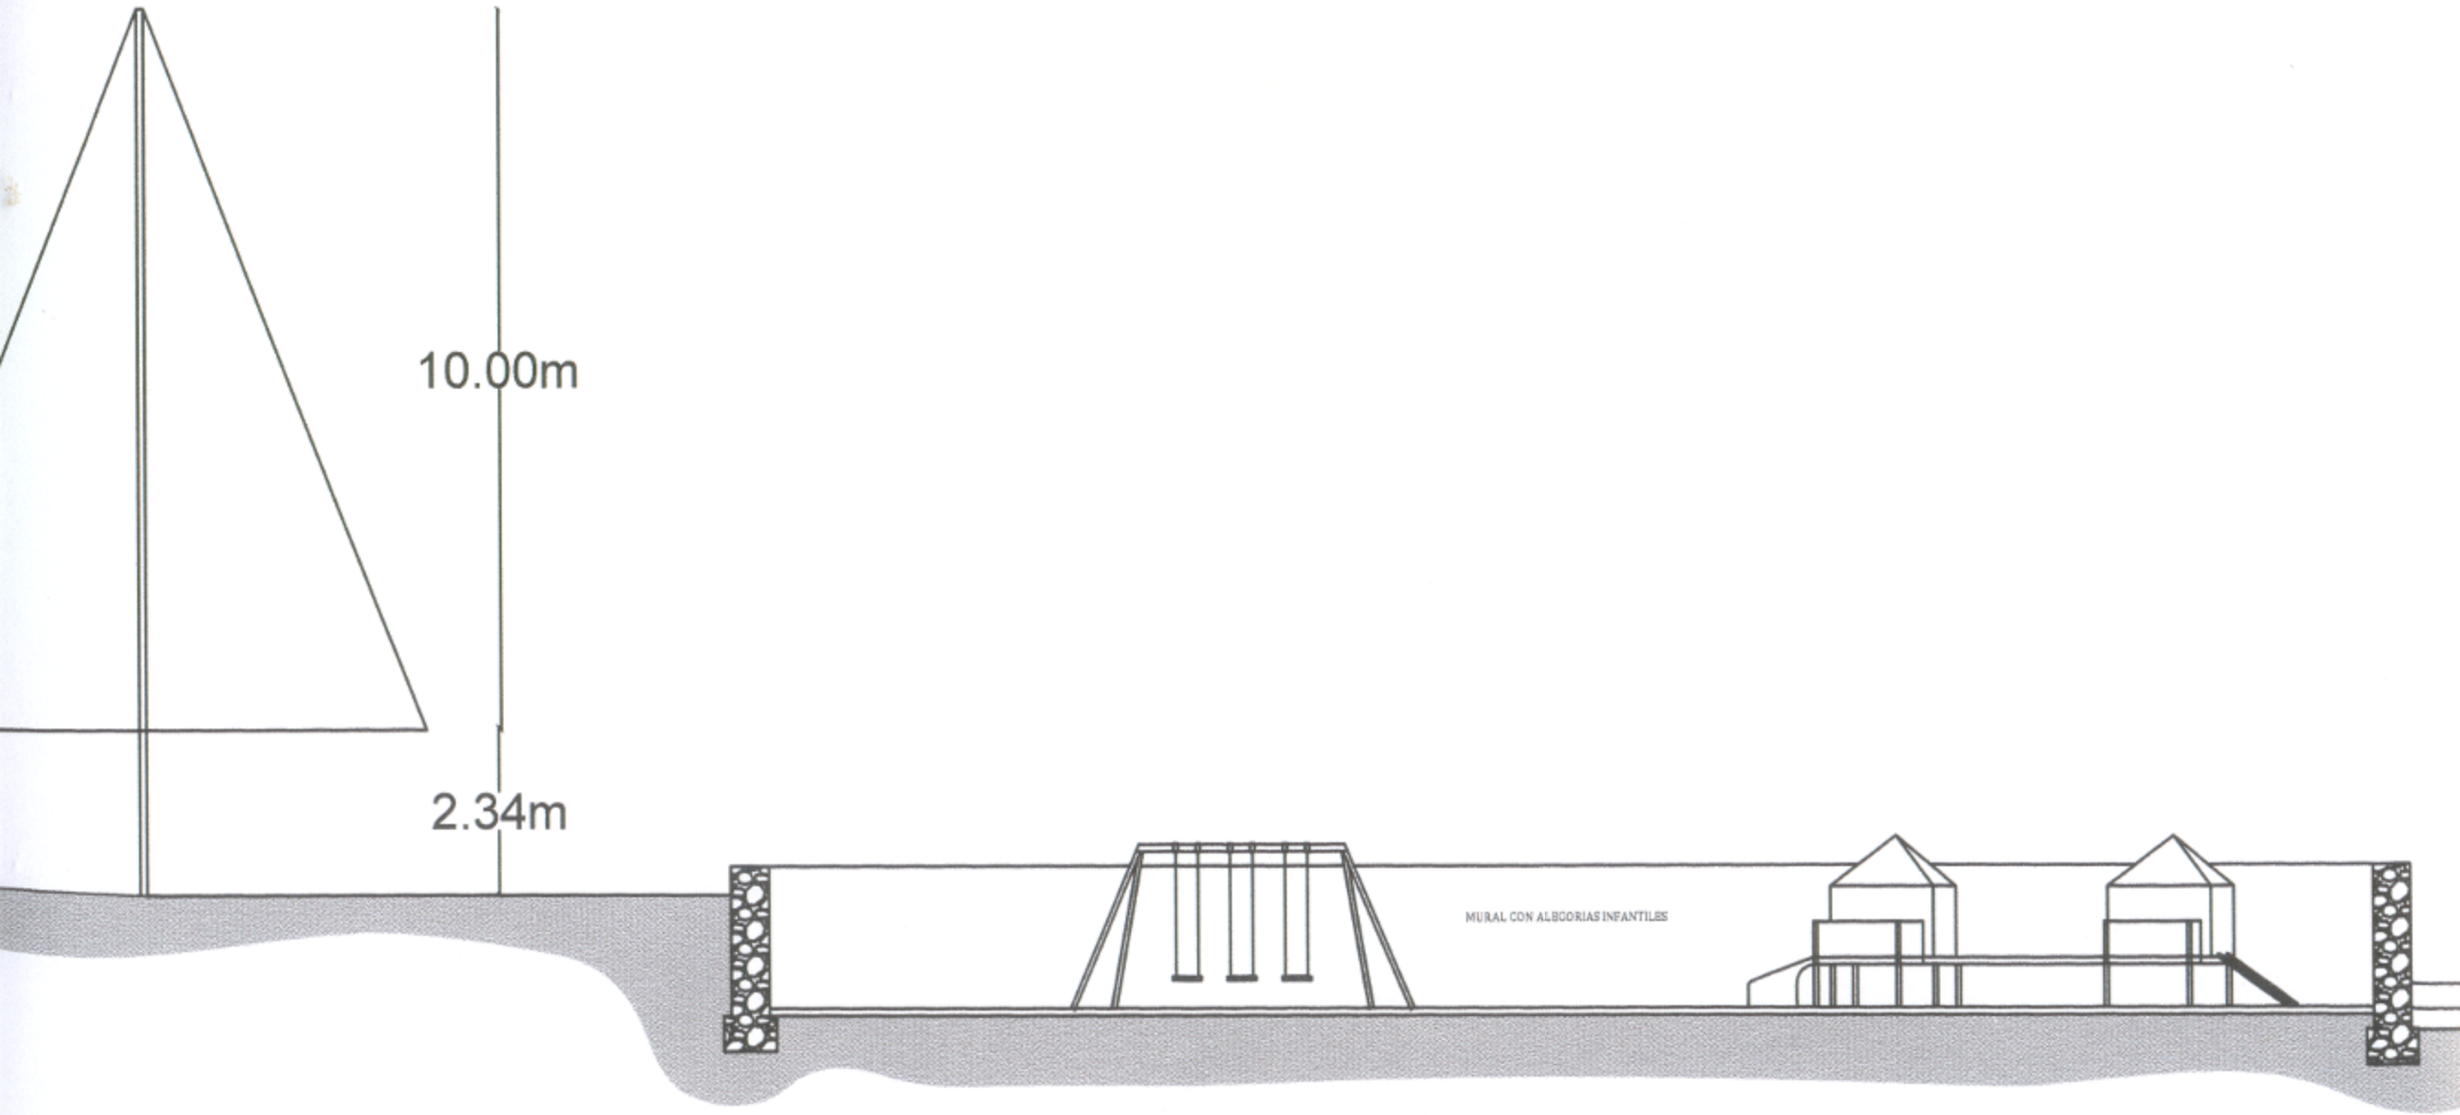

Arq. Victor M. Paniagua
Arquitectura y Construcción

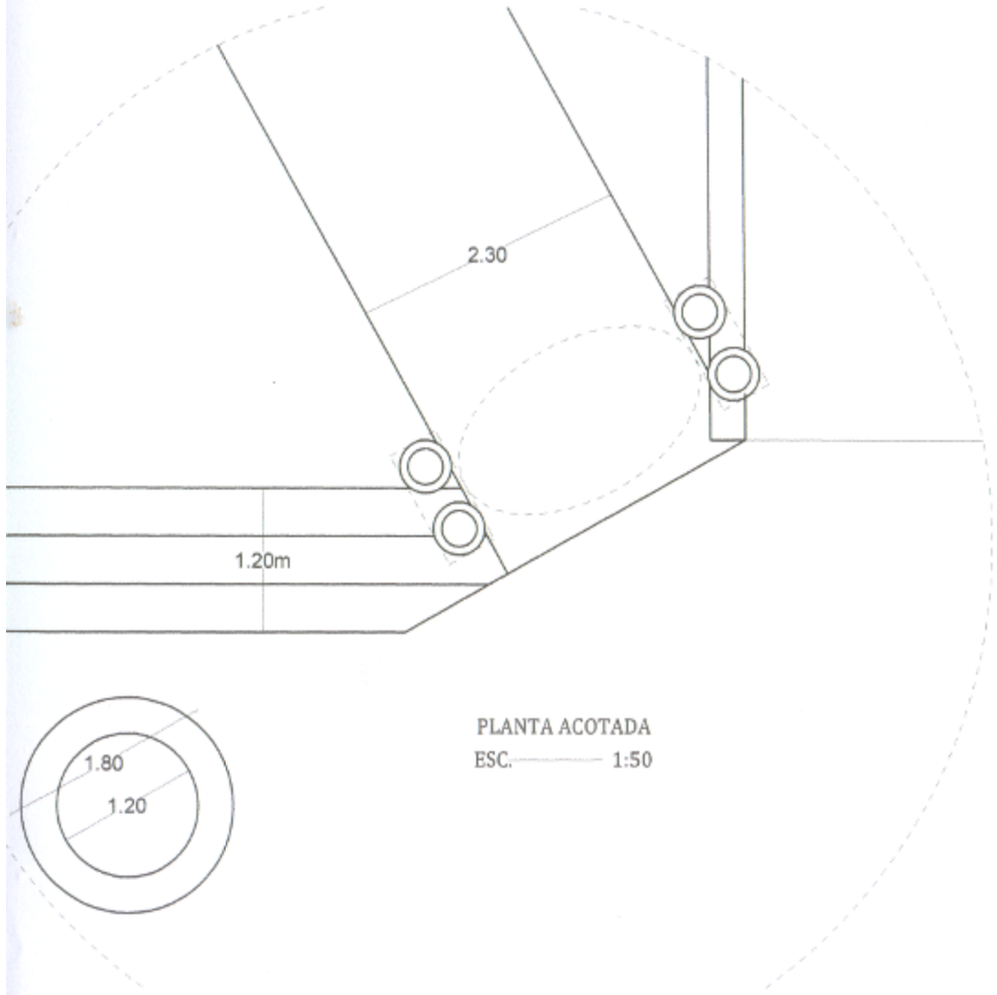

PLANTA ACOTADA
ESC. ——— 1:50

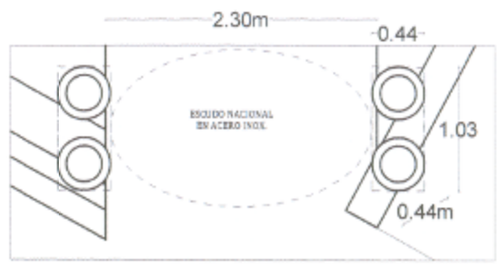

PLANTA ACOTADA
ESC. ——— 1:50

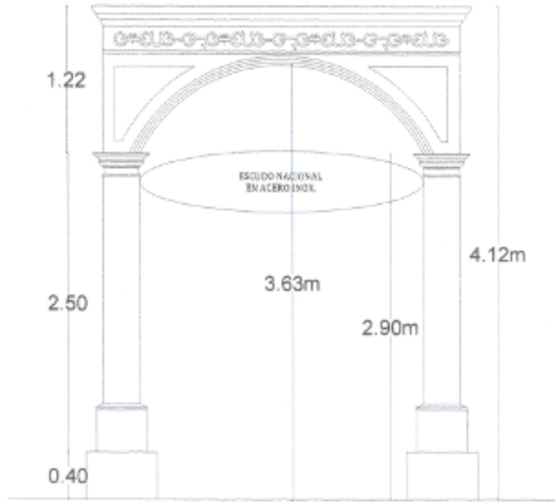

FACHADA DE PORTICO
ESC. ——— 1:50

FACHADA DE ESCUDO
PORTICO IZQUIERDO

FACHADA DE ESCUDO
PORTICO DERECHO

Arq. Victor M. Paniagua
Arquitectura y Construcción