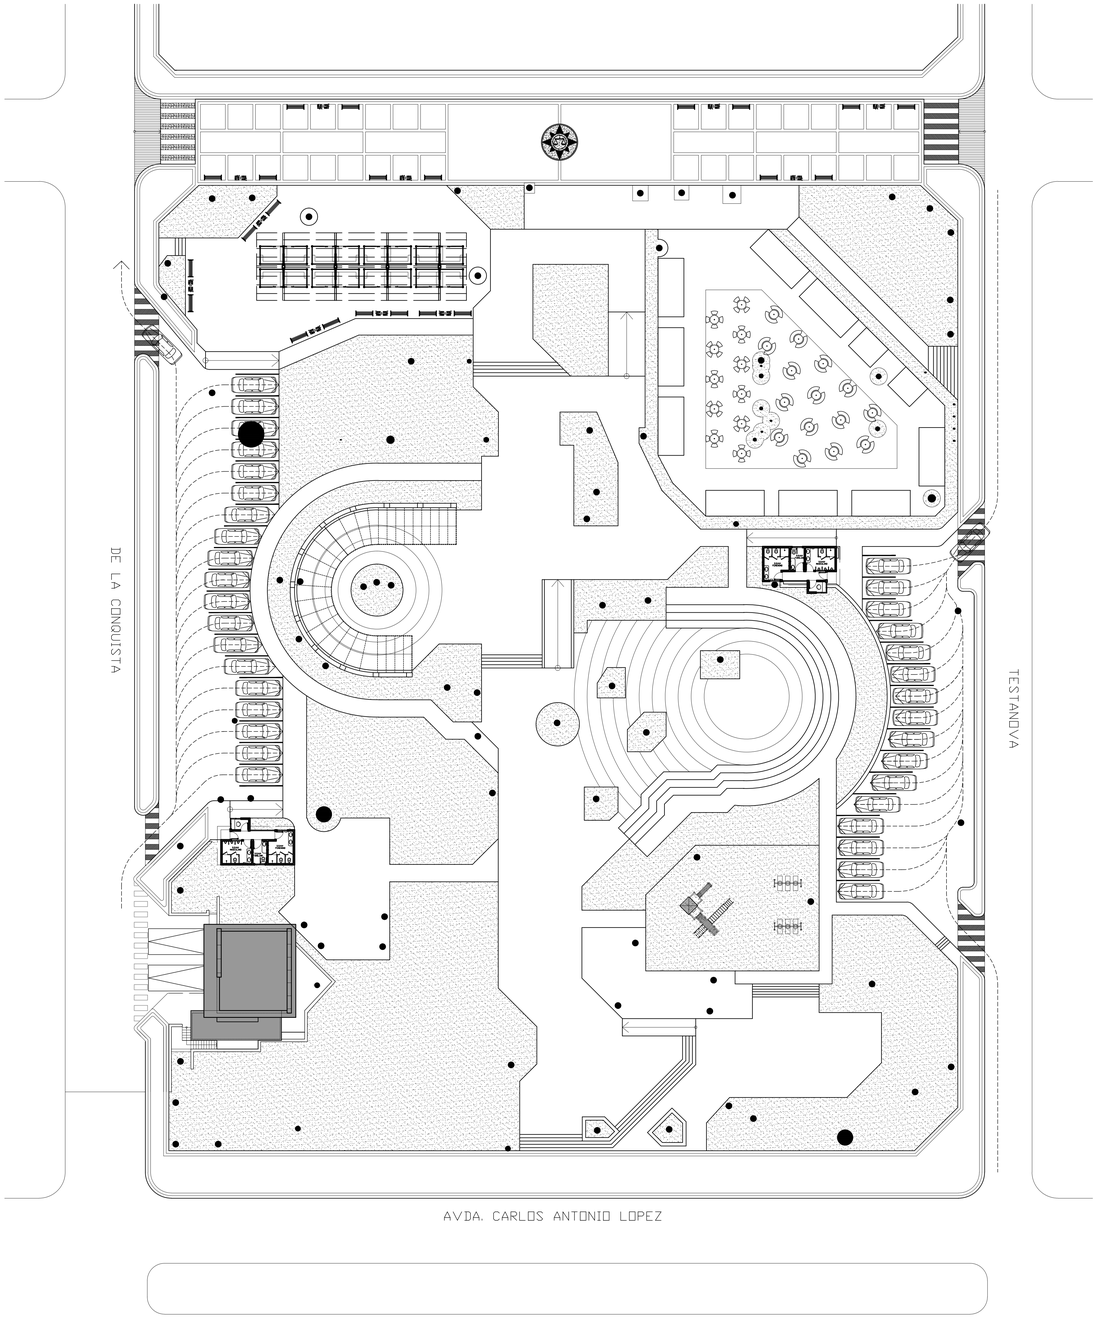

1 PLANTA DE UBICACION
Escala: 1:250

FECHA	Nro.	MODIFICACION	VERIFICADO	APROBADO

PODER JUDICIAL
CORTE SUPREMA DE JUSTICIA
DIRECCION DE INFRAESTRUCTURA FISICA

OBRA: **REMODELACION PLAZA BERNARDINO CABALLERO**
UBICACION: **ASUNCION**
PLANO: **PLANTA GENERAL**

PLANO Nº
00

PROYECTO	ESCALA	DIBUJO	FECHA
DEPARTAMENTO DE OBRAS Y PROYECTOS			**JULIO 2012**

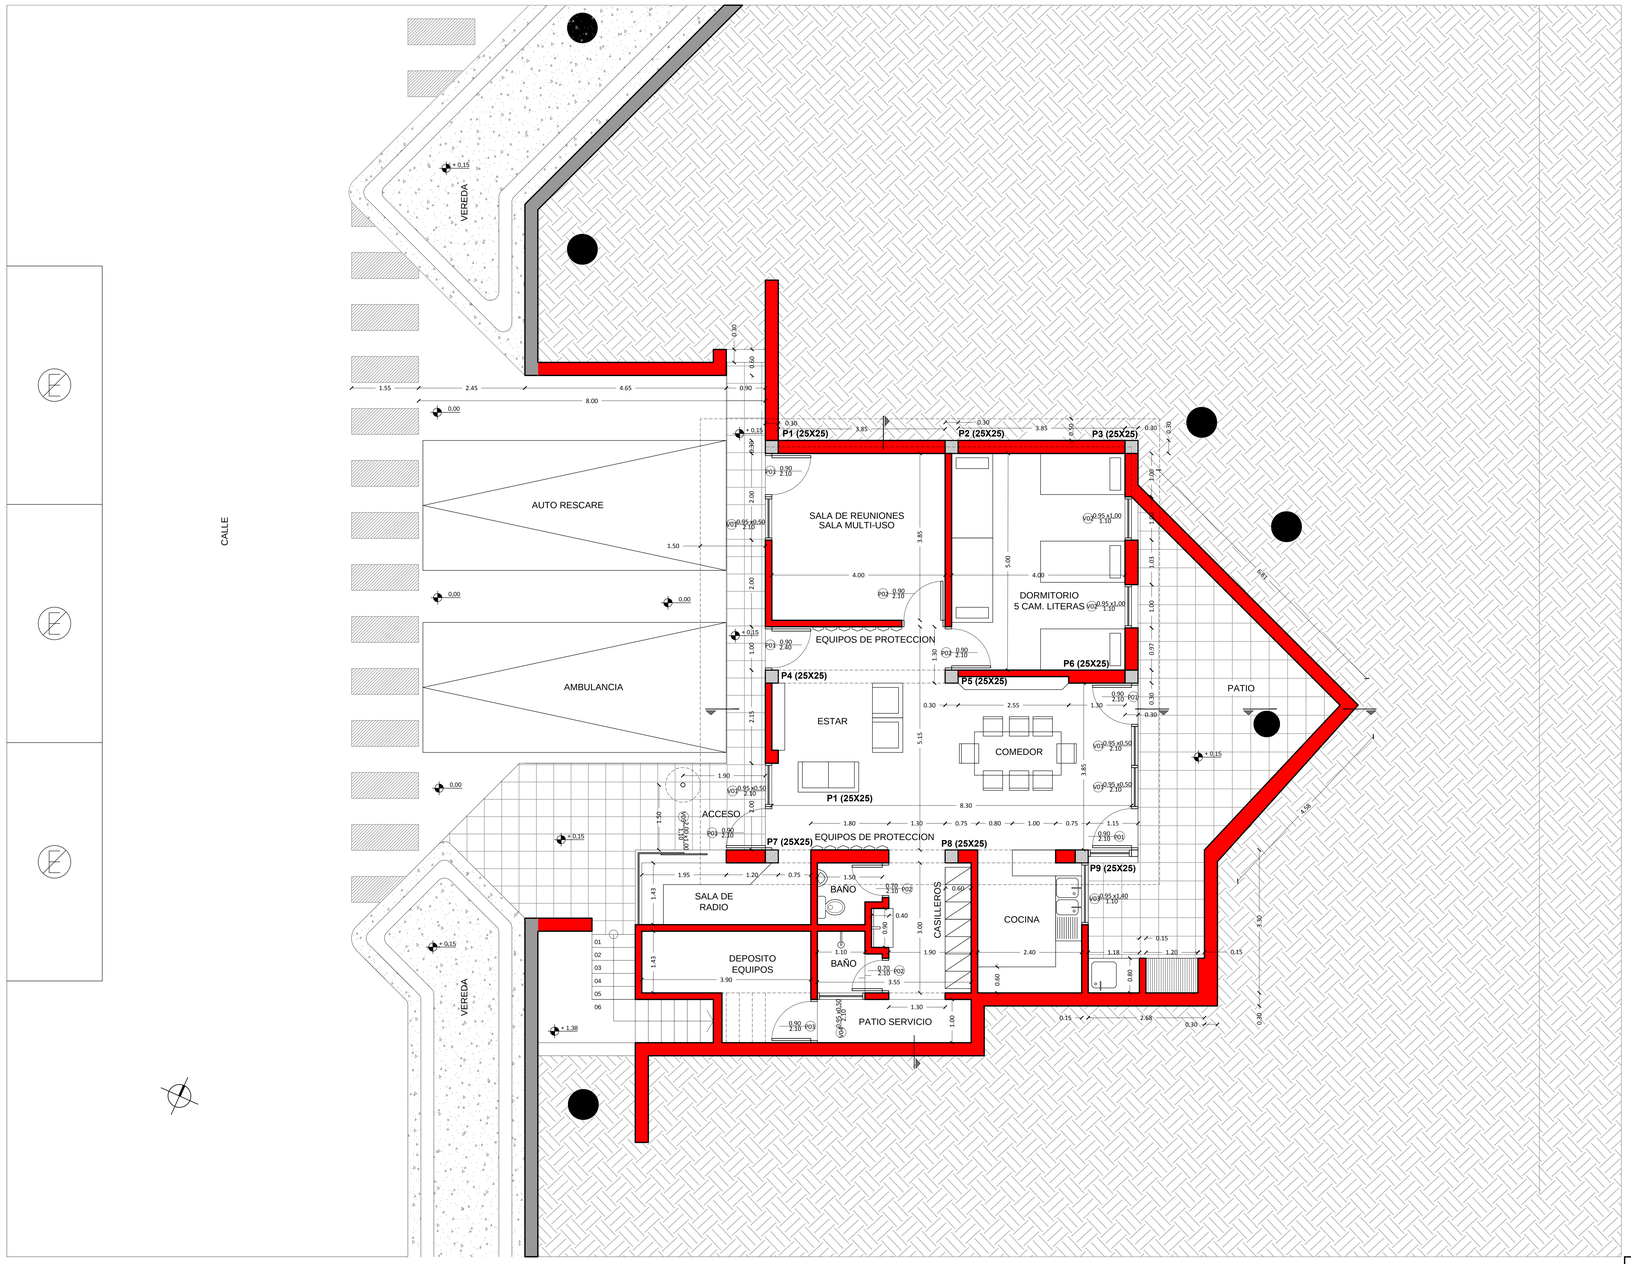

1 PLANTA BAJA

Escala: 1:50

FECHA	Nro.	MODIFICACION	VERIFICADO	APROBADO

PODER JUDICIAL
CORTE SUPREMA DE JUSTICIA
DIRECCION DE INFRAESTRUCTURA FISICA

OBRA: **REMODELACION PLAZA BERNARDINO CABALLERO**
UBICACION: **ASUNCION**
PLANO: **PLANTA GENERAL**

PLANO Nº 01

PROYECTO	ESCALA	DIBUJO	FECHA
DEPARTAMENTO DE OBRAS Y PROYECTOS			**JULIO 2012**

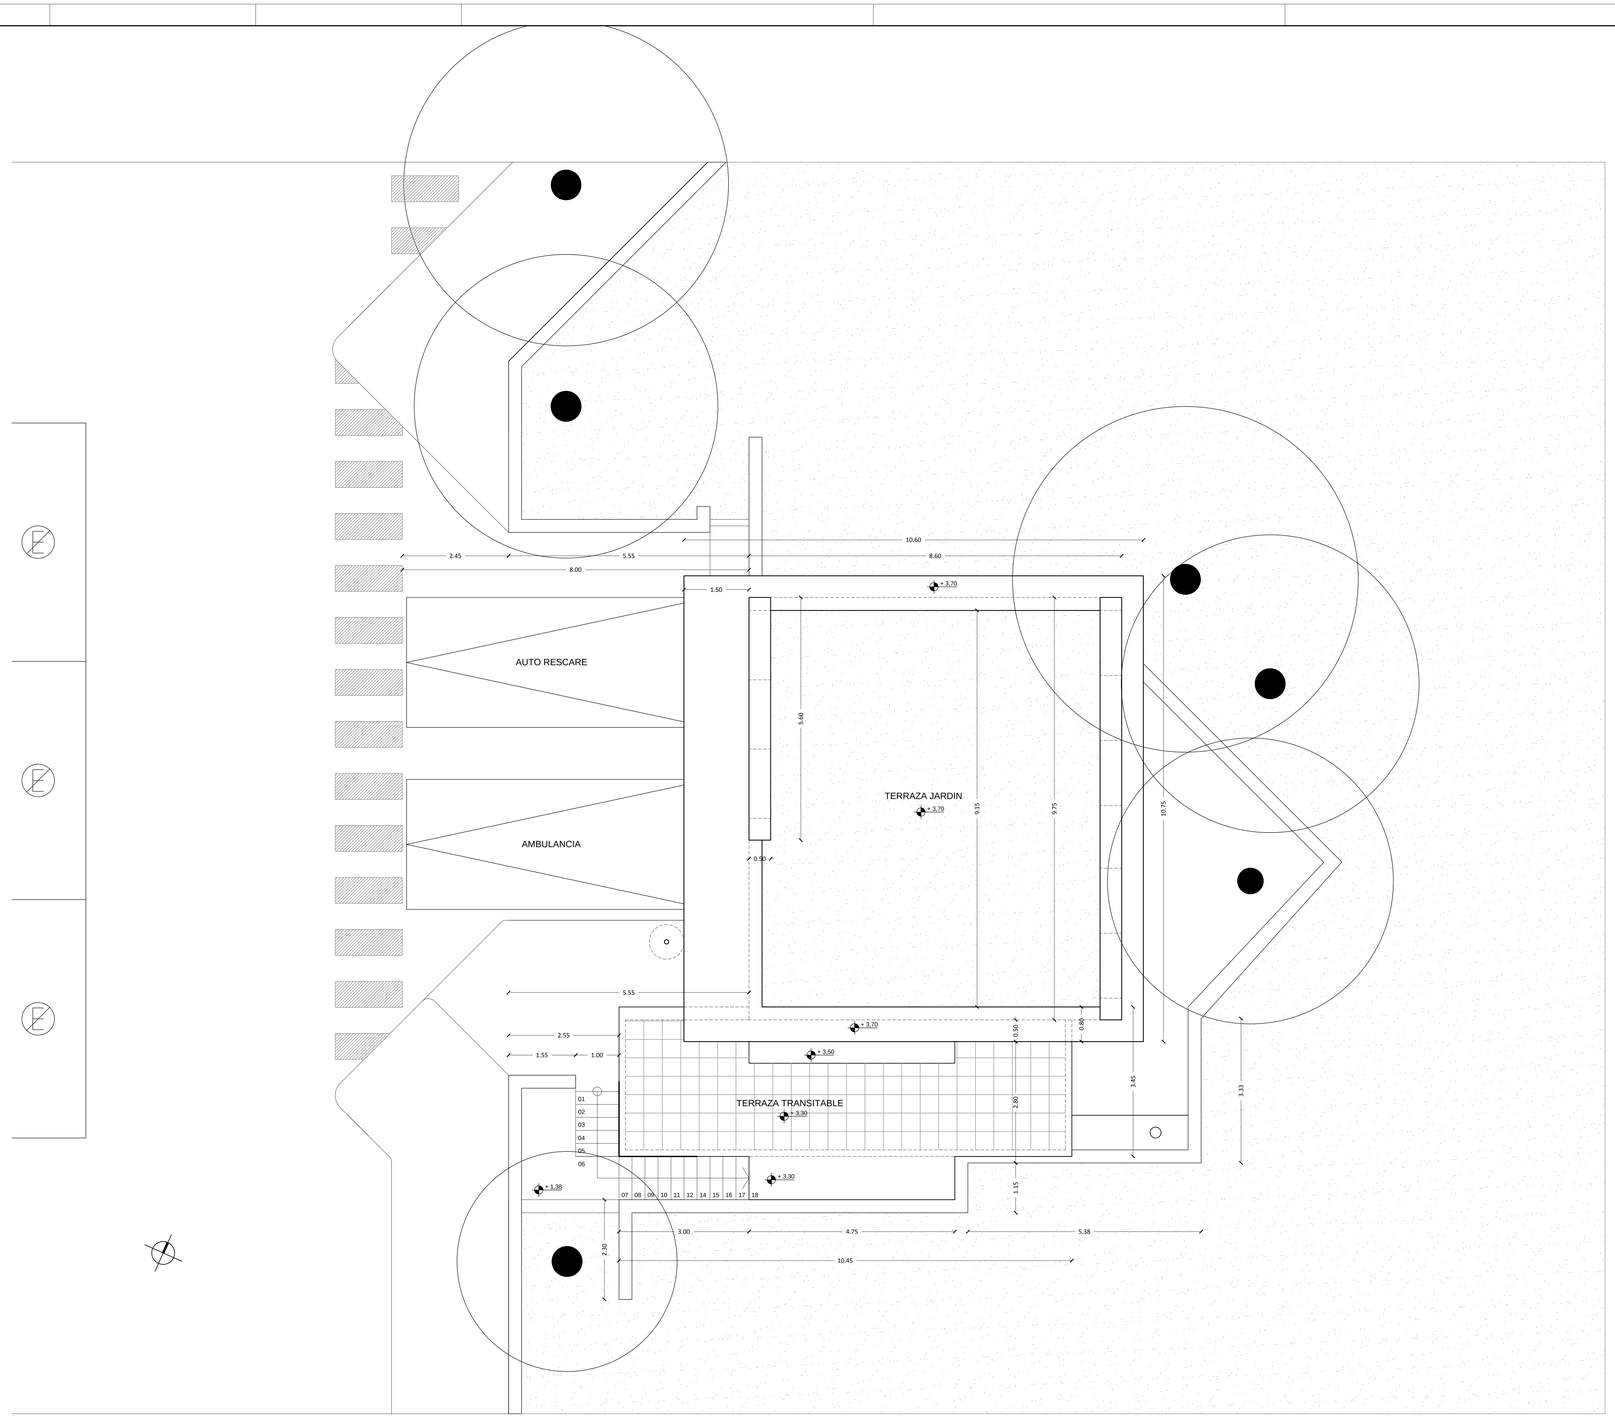

2 PLANTA TECHO

Escala: 1:50

FECHA	Nro.	MODIFICACION	VERIFICADO	APROBADO

PODER JUDICIAL
CORTE SUPREMA DE JUSTICIA
DIRECCION DE INFRAESTRUCTURA FISICA

OBRA: **REMODELACION PLAZA BERNARDINO CABALLERO**
UBICACION: **ASUNCION**
PLANO: **PLANTA GENERAL**

PLANO Nº 02

PROYECTO	ESCALA	DIBUJO	FECHA
DEPARTAMENTO DE OBRAS Y PROYECTOS			**JULIO 2012**

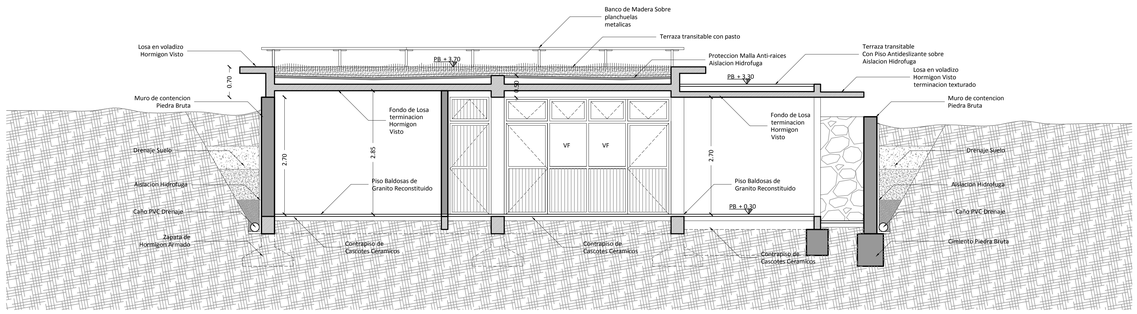

3 CORTE TRANSVERSAL

Escala: 1:50

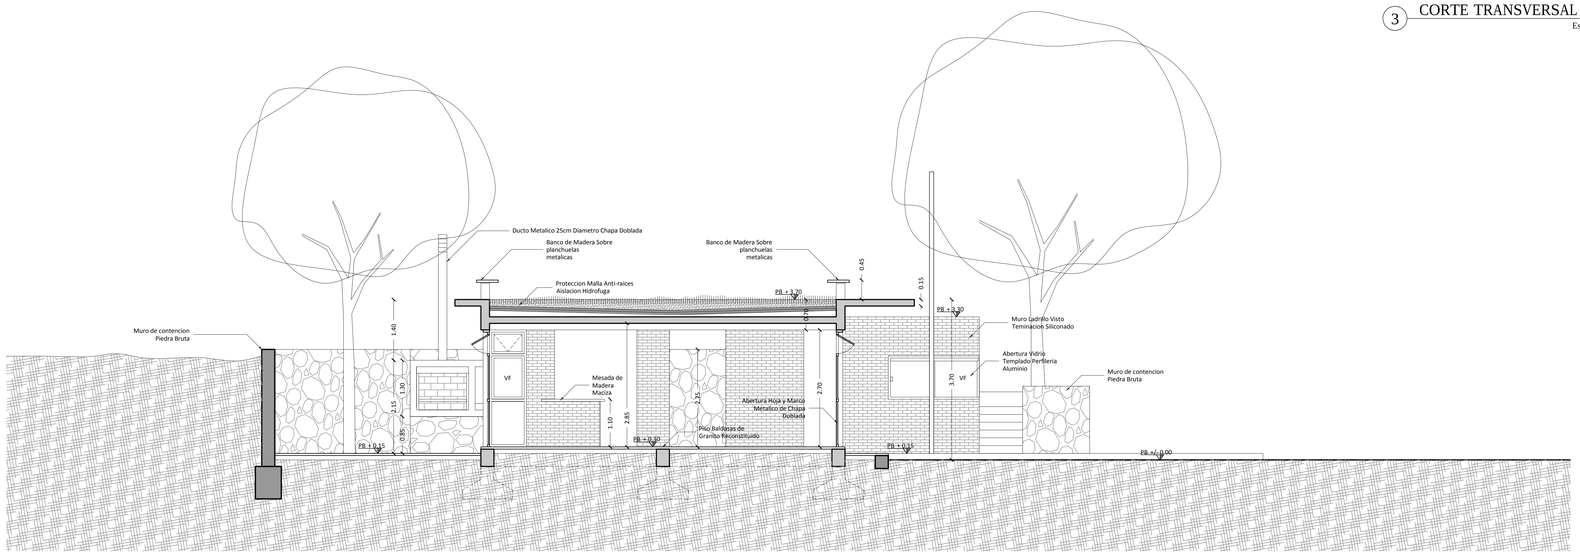

4 CORTE LONGITUDINAL

Escala: 1:50

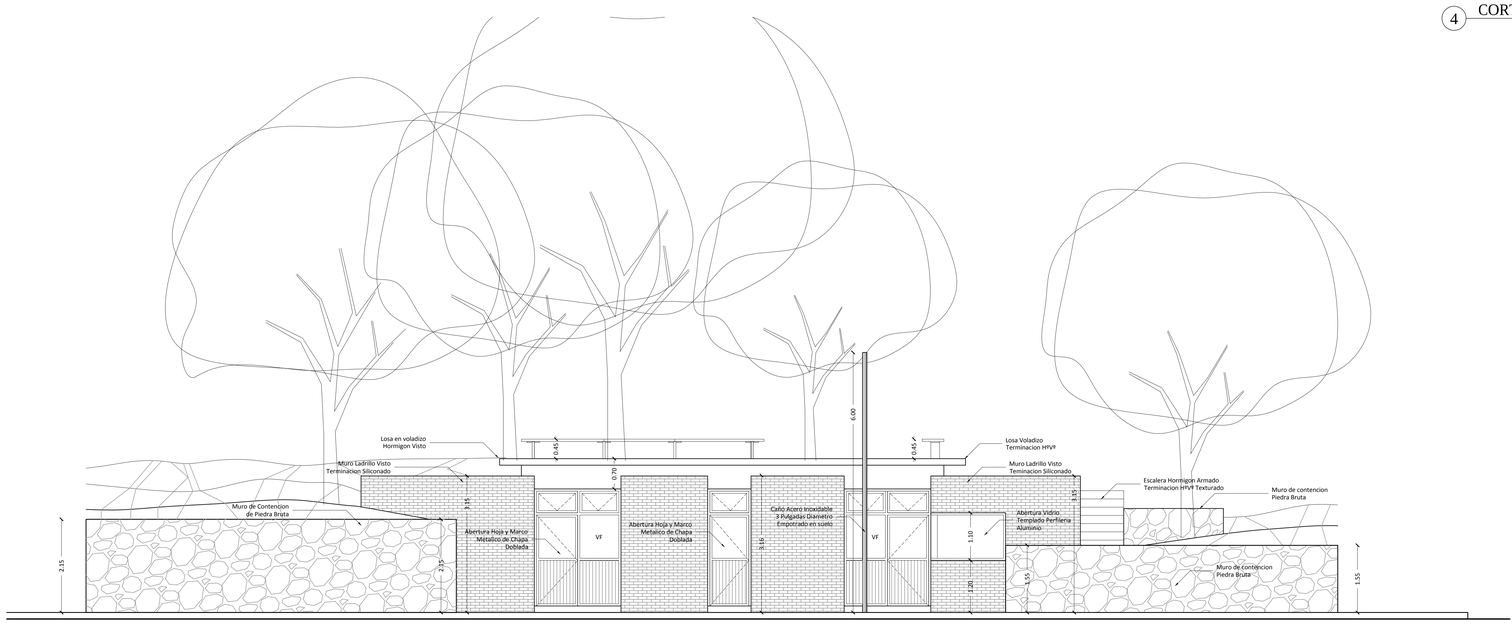

5 FACHADA FRONTAL

Escala: 1:50

FECHA	Nro.	MODIFICACION	VERIFICADO	APROBADO

PODER JUDICIAL
CORTE SUPREMA DE JUSTICIA
DIRECCION DE INFRAESTRUCTURA FISICA

OBRA: **REMODELACION PLAZA BERNARDINO CABALLERO**
UBICACION: **ASUNCION**
PLANO: **PLANTA GENERAL**

PLANO Nº 03

PROYECTO	ESCALA	DIBUJO	FECHA
DEPARTAMENTO DE OBRAS Y PROYECTOS			**JULIO 2012**

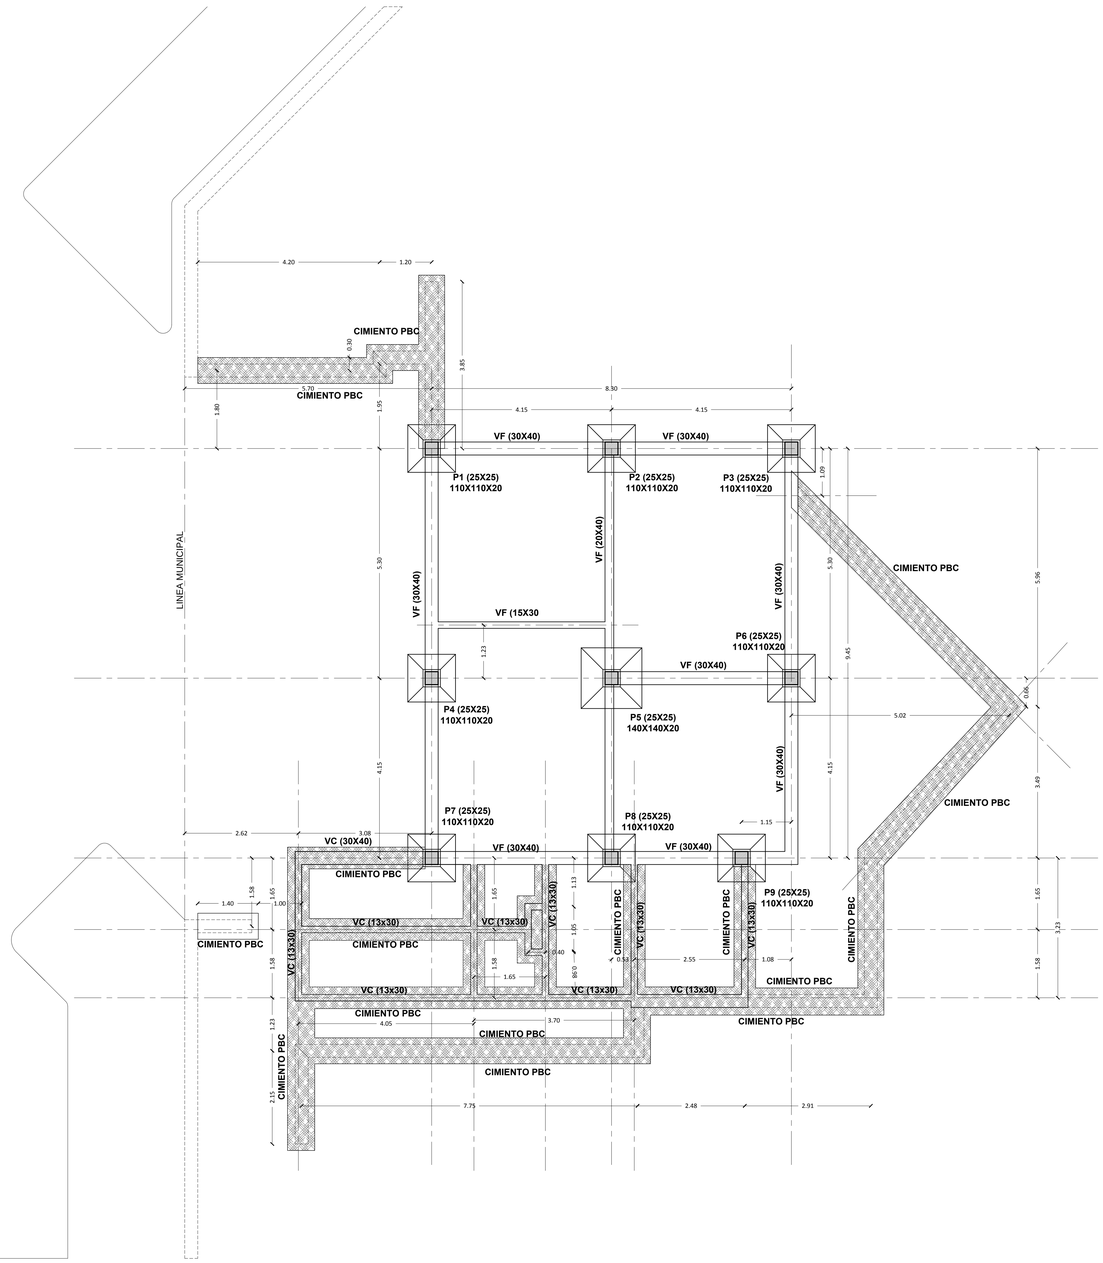

6 PLANTA FUNDACION

Escala: 1:50

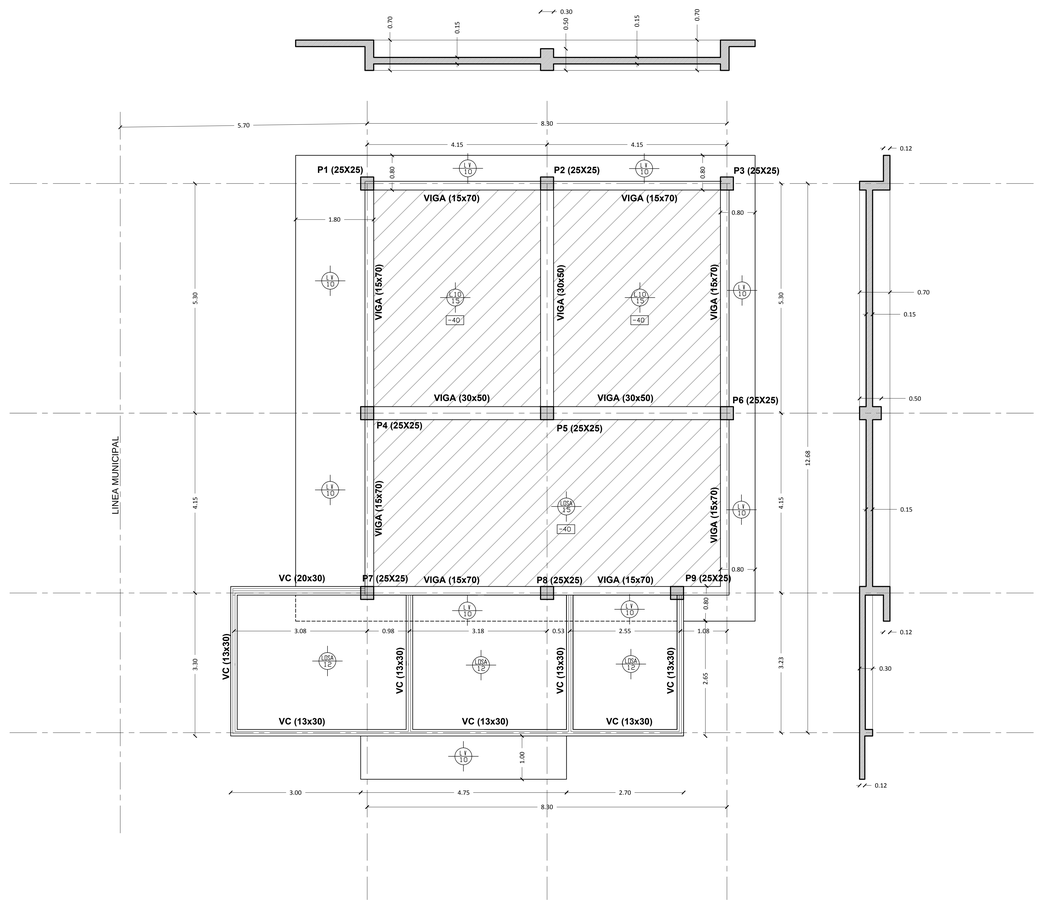

7 PLANTA ENCOFRADO

Escala: 1:50

FECHA	Nro.	MODIFICACION	VERIFICADO	APROBADO

PODER JUDICIAL
CORTE SUPREMA DE JUSTICIA
DIRECCION DE INFRAESTRUCTURA FISICA

OBRA: **REMODELACION PLAZA BERNARDINO CABALLERO**
UBICACION: **ASUNCION**
PLANO: **PLANTA GENERAL**

PLANO Nº 04

PROYECTO	ESCALA	DIBUJO	FECHA
DEPARTAMENTO DE OBRAS Y PROYECTOS			JULIO 2012

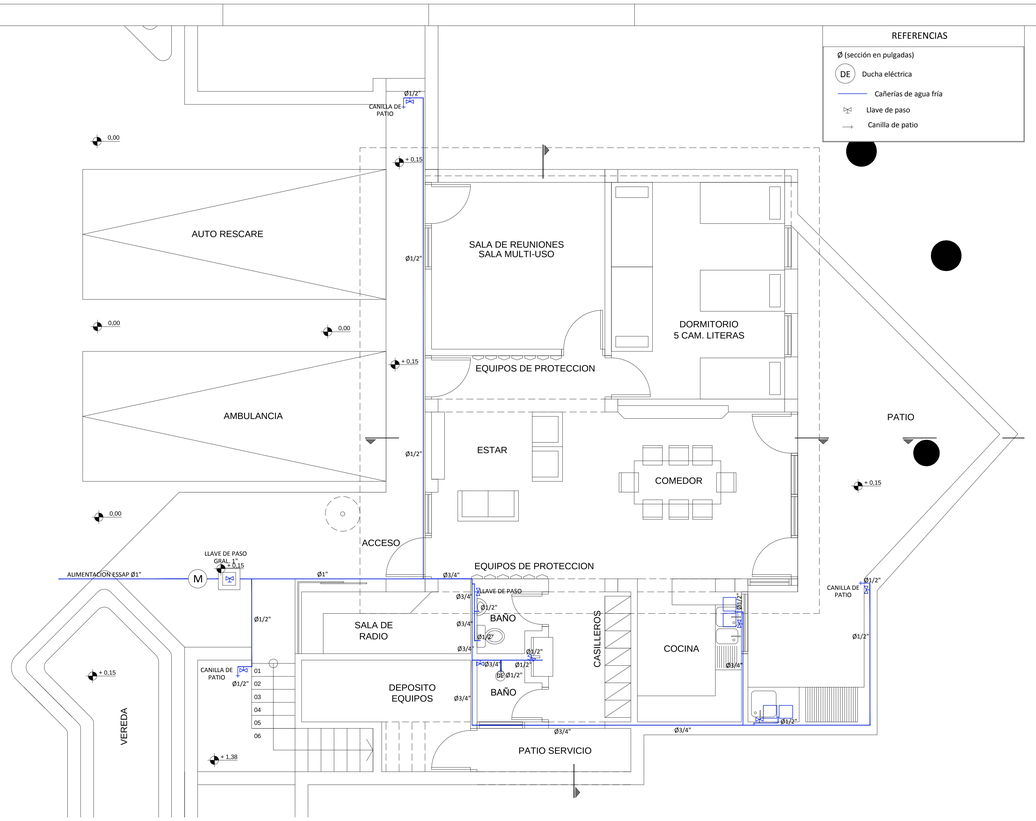

1 INSTALACIÓN AGUA CORRIENTE
Escala: 1:50

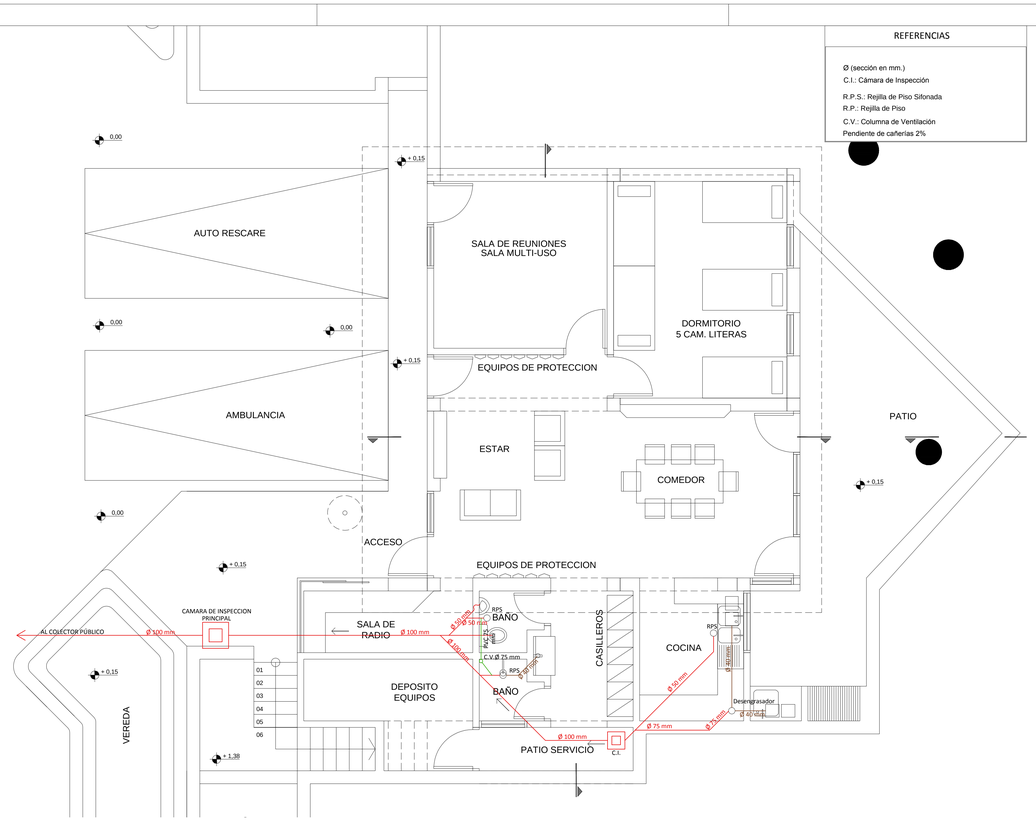

2 INSTALACIÓN DESAGUE CLOACAL
Escala: 1:50

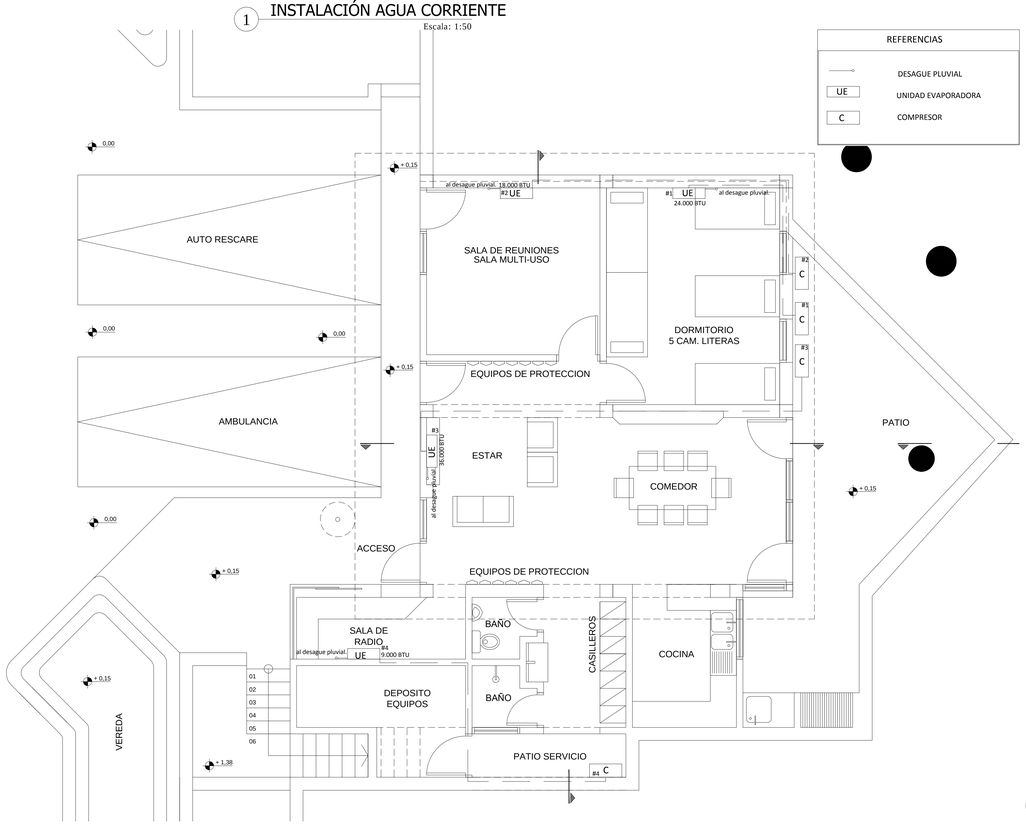

3 INSTALACIÓN AIRE ACONDICIONADO
Escala: 1:50

FECHA	Nro.	MODIFICACION	VERIFICADO	APROBADO

PODER JUDICIAL
CORTE SUPREMA DE JUSTICIA
DIRECCION DE INFRAESTRUCTURA FISICA

OBRA: REMODELACION PLAZA BERNARDINO CABALLERO
UBICACION: ASUNCION
PLANO: PLANTA GENERAL

PLANO Nº 05

PROYECTO	ESCALA	DIBUJO	FECHA
DEPARTAMENTO DE OBRAS Y PROYECTOS			JULIO 2012

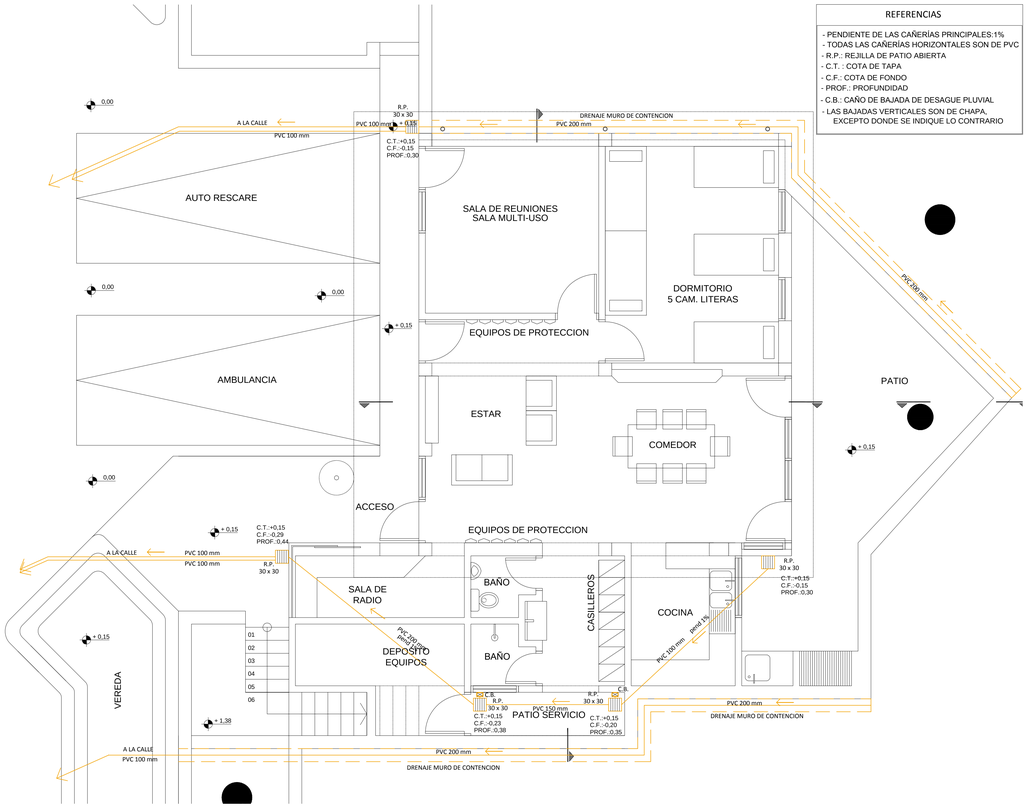

4 INSTALACIÓN DESAGUE PLUVIAL.PBaja

Escala: 1:50

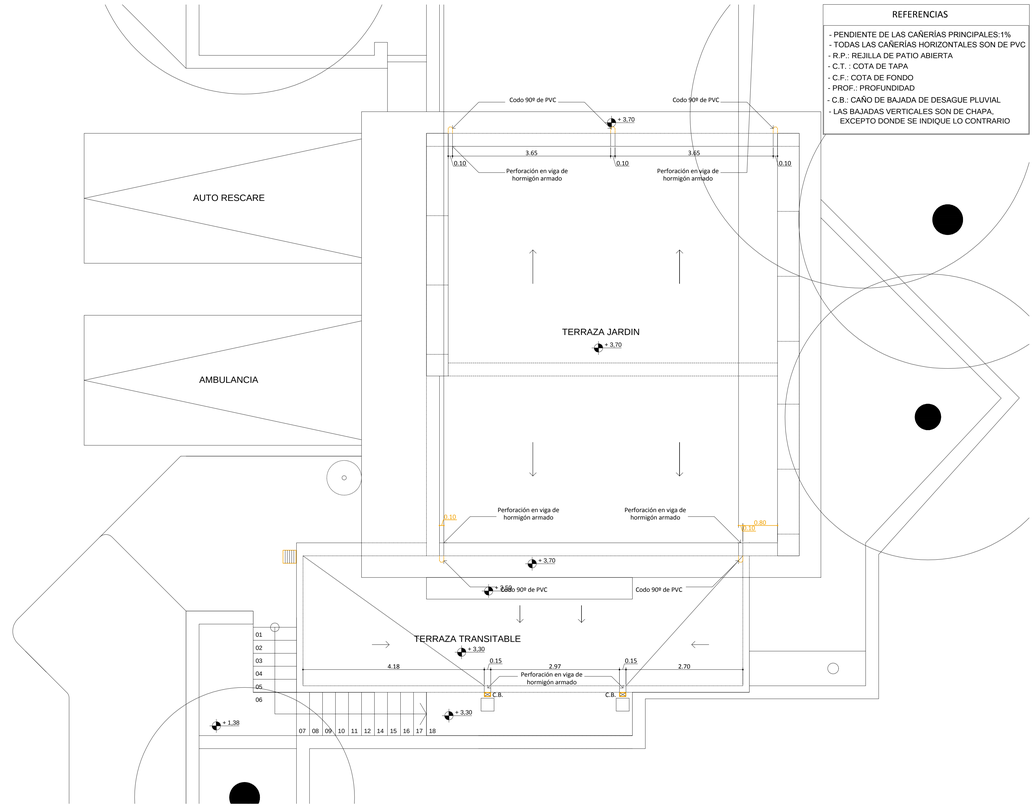

5 INSTALACIÓN DESAGUE PLUVIAL.PTecho

Escala: 1:50

FECHA	Nro.	MODIFICACION	VERIFICADO	APROBADO

PODER JUDICIAL
CORTE SUPREMA DE JUSTICIA
DIRECCION DE INFRAESTRUCTURA FISICA

OBRA: REMODELACION PLAZA BERNARDINO CABALLERO
UBICACION: ASUNCION
PLANO: PLANTA GENERAL

PLANO Nº 00

PROYECTO	ESCALA	DIBUJO	FECHA
DEPARTAMENTO DE OBRAS Y PROYECTOS			JULIO 2012

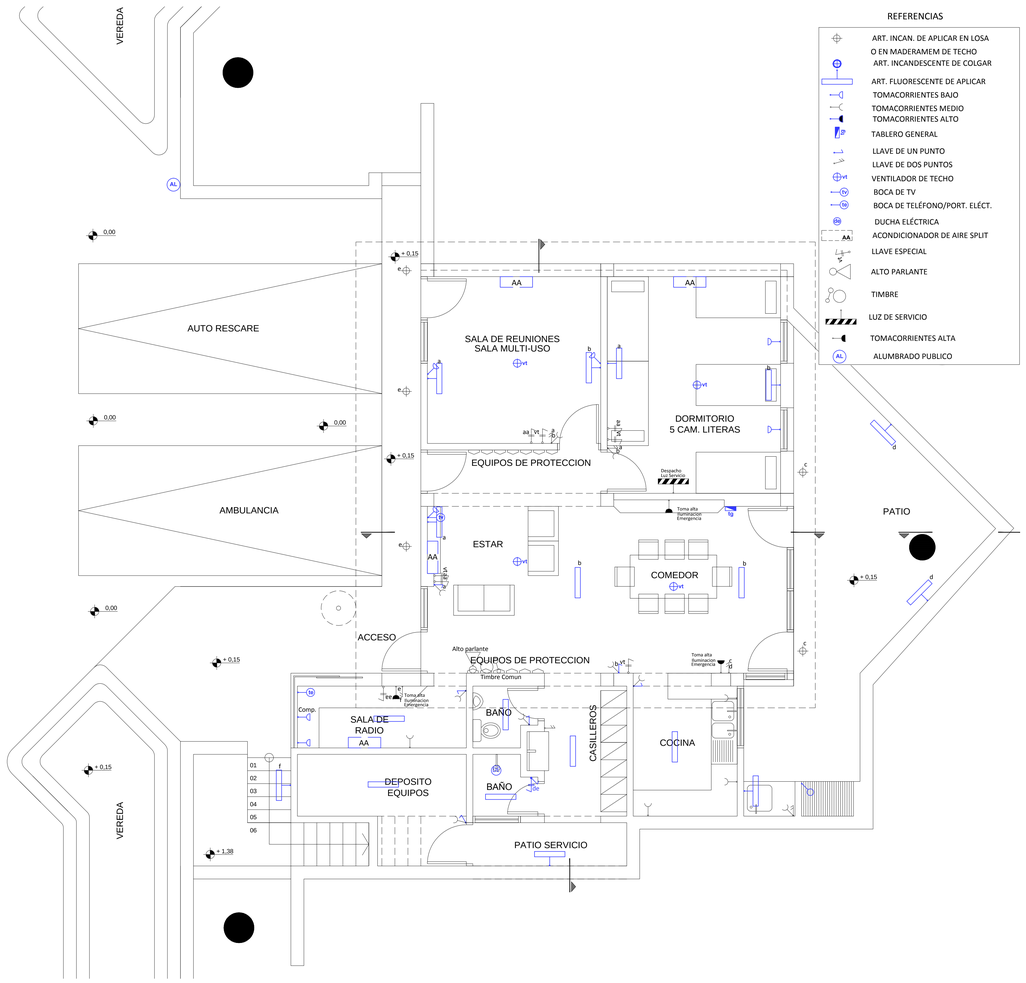

6 INSTALACIÓN ELÉCTRICA

Escala: 1:50

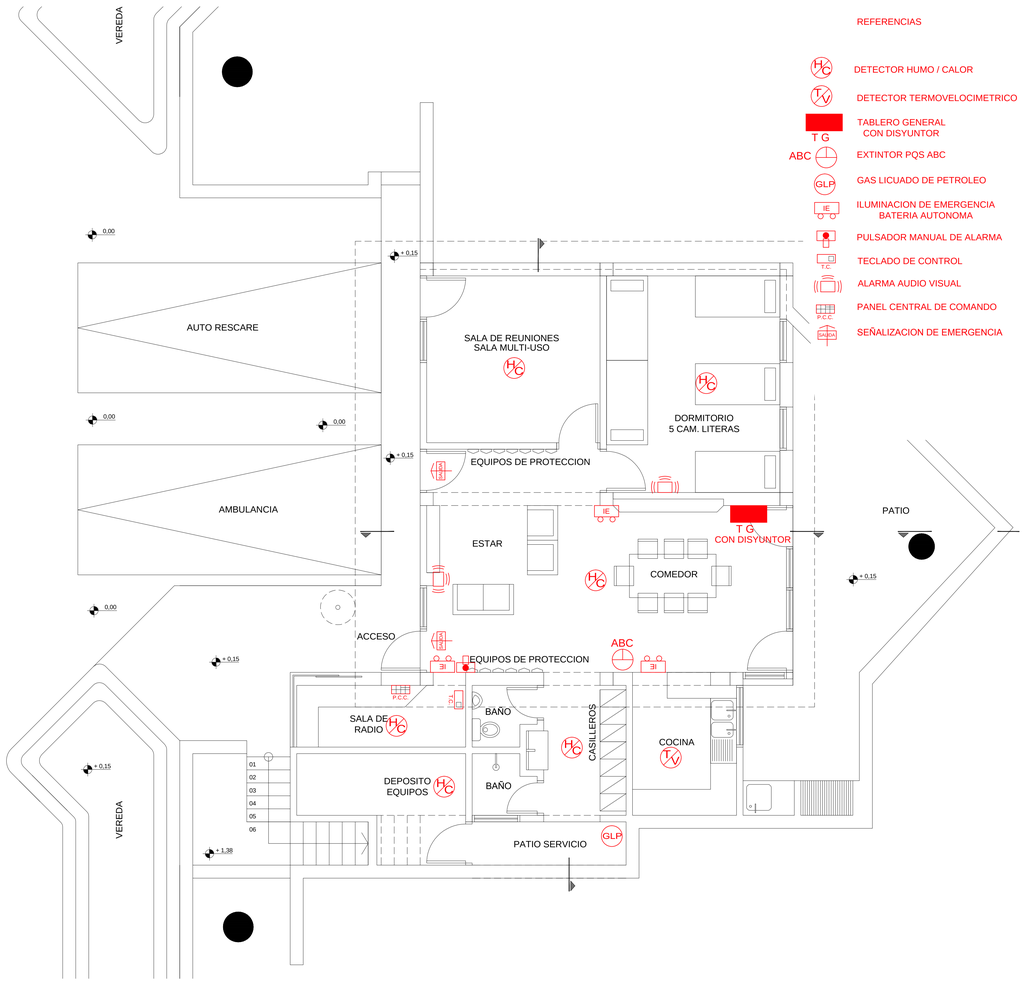

7 INSTALACIÓN PREVENCIÓN DE INCENDIO

Escala: 1:50

FECHA	Nro.	MODIFICACION	VERIFICADO	APROBADO

PODER JUDICIAL
CORTE SUPREMA DE JUSTICIA
DIRECCION DE INFRAESTRUCTURA FISICA

OBRA: REMODELACION PLAZA BERNARDINO CABALLERO
UBICACION: ASUNCION
PLANO: PLANTA GENERAL

PLANO Nº 07

PROYECTO	ESCALA	DIBUJO	FECHA
DEPARTAMENTO DE OBRAS Y PROYECTOS			JULIO 2012