MUNICIPALIDAD DE CAPIATA

DIRECCION DE INFRAESTRUCTURA PUBLICA Y SERVICIOS

DISEÑO DE PERFIL TRANSVERSAL

CALLE DON BOSCO COMPAÑÍA 9 ROJAS CAÑADA B° SAN ANTONIO

DETALLES CONSTRUCTIVOS	Lamina N° DC - 02	Escala 1/50
FECHA : ENERO 2022		

CORTE TRANSVERSAL

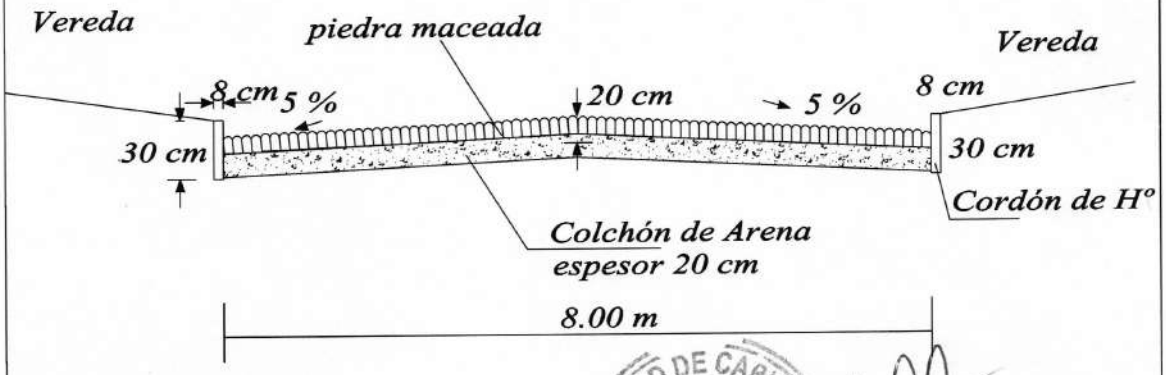

MUNICIPALIDAD DE CAPIATA • INFRAESTRUCTURA PUBLICA Y SERVICIOS •

Arq. Jocelyn F. Benítez C.
Inf. Publica y Servicios
Municipalidad de Capiatá

MUNICIPALIDAD DE CAPIATA

DIRECCION DE INFRAESTRUCTURA PUBLICA Y SERVICIOS

CALLE DON BOSCO

COMPAÑIA 9 - B° SAN ANTONIO

PLANTA DE UBICACIÓN	Lamina N° DC - 01	Escala 1/500
ENERO 2022		

PLANTA DE UBICACIÓN

COORDENADAS U.T.M
P1: X: 455.864 Y: 7.191.395
P2: X: 456.147 Y: 7.191.289

MUNICIPALIDAD DE CAPIATA
INFRAESTRUCTURA PUBLICA Y SERVICIOS

Arq. Joel F. Benítez C.
Inf. Publica y Servicios
Municipalidad de Capiatá