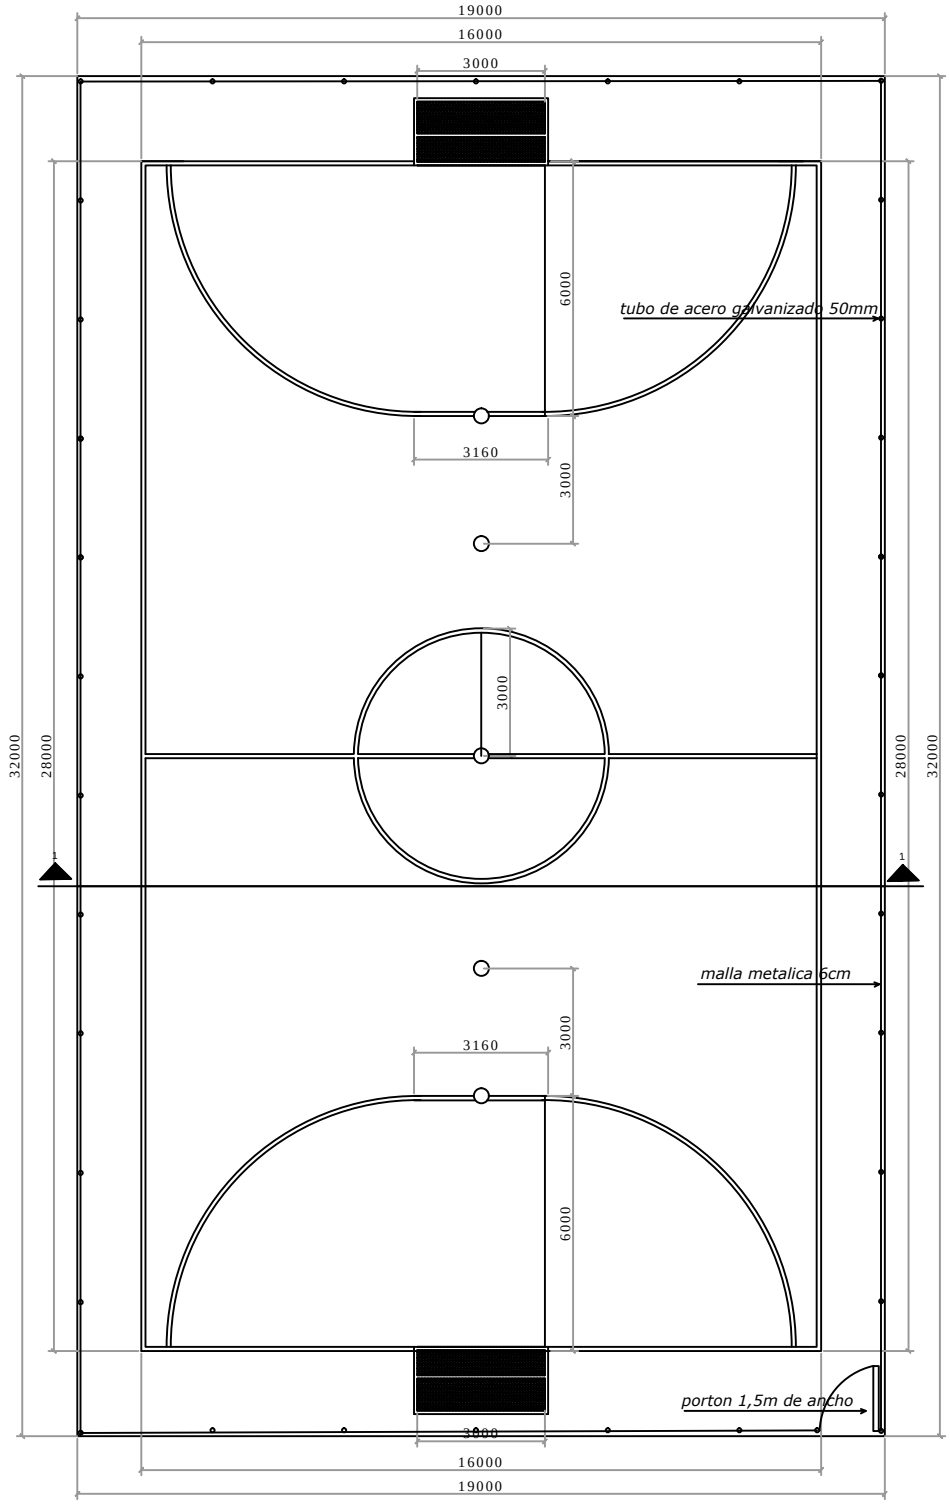

PLANTA GENERAL

MUNICIPALIDAD SAN RAFAEL DEL PARANA

DIRECCIÓN DE OBRAS PUBLICAS MUNICIPALES

PROYECTO: Construcci·n de cancha de futbol 5	PROPRIETARIO:MEC	01
INSTITUCION : ESCUELA BASICA NÜ 3304 VIRGEN DE FATIMA		