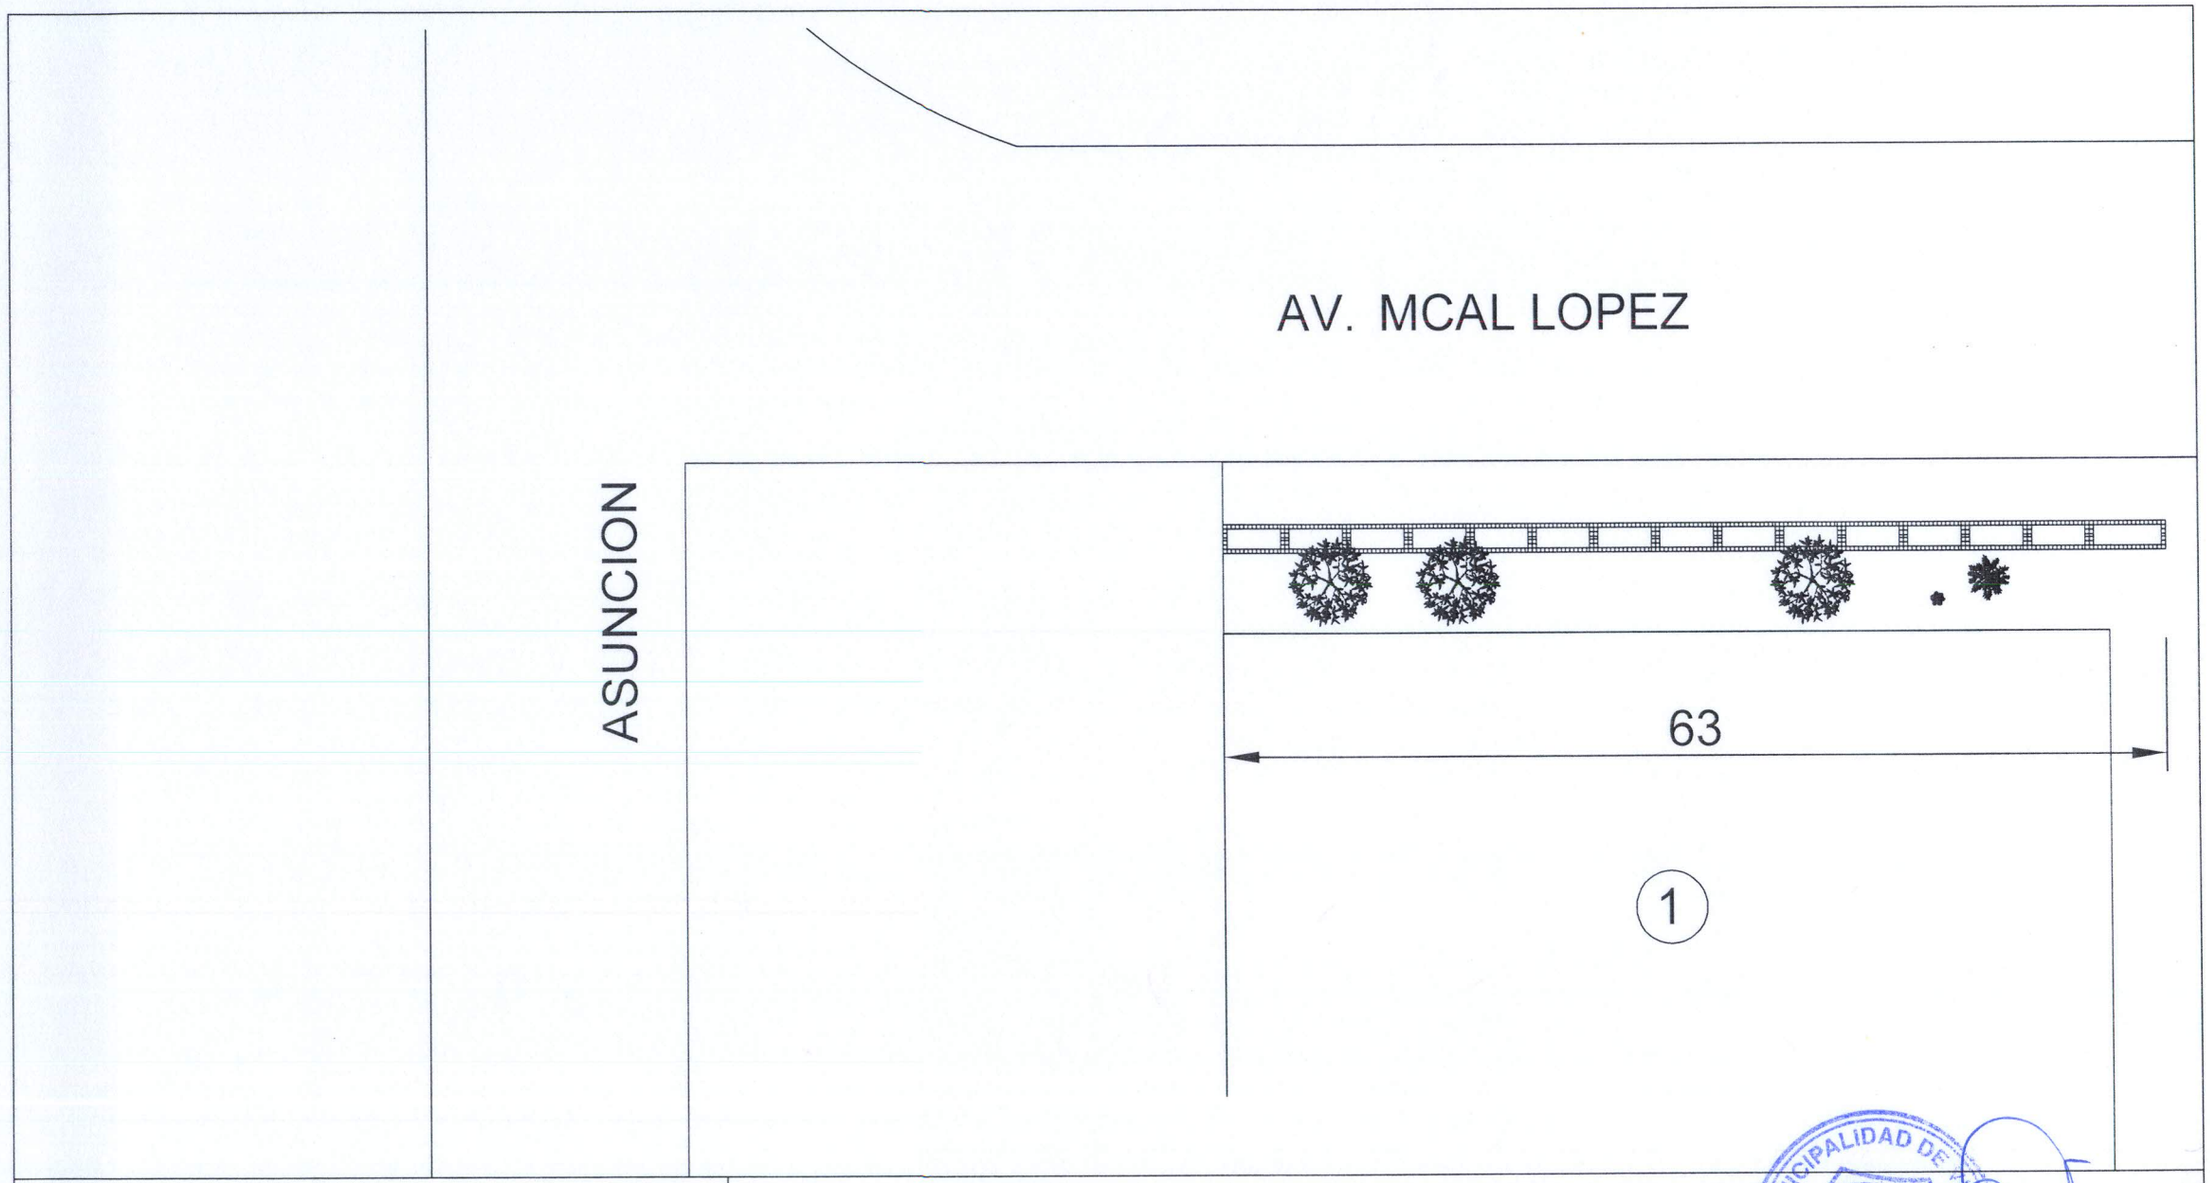

PROYECTO

B U L E V A R M C A L . L O P E Z

MUNICIPALIDAD DE VILLETA

Dpto. de Obras

ARQ. DELIA ID

REG. PROF. MOPC 1004

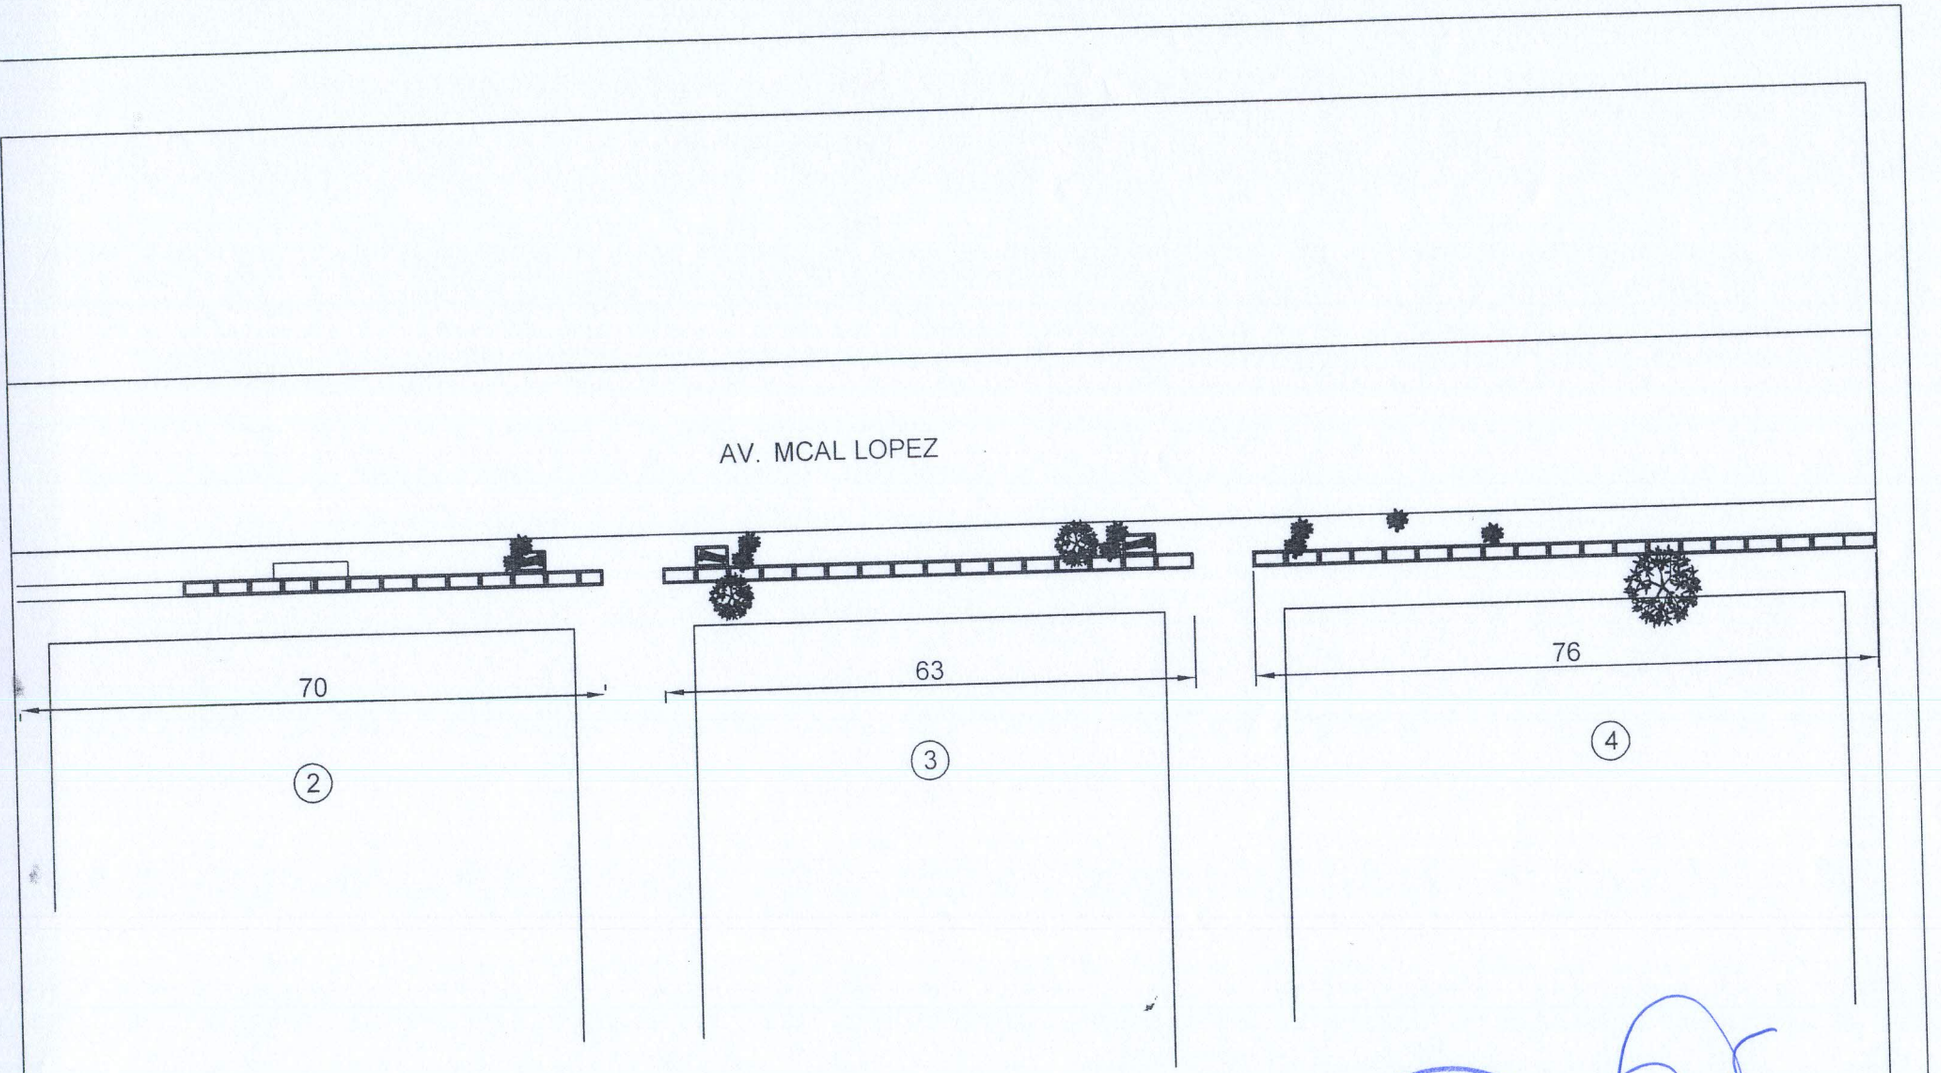

PROYECTO

BULEVAR MCAL. LOPEZ

MUNICIPALIDAD DE VILLETA
Dpto. de Obras

MUNICIPALIDAD DE VILLETA
DPTO. DE OBRAS

ARQ. DELIA ID
REG. PROF. MOPC 1004

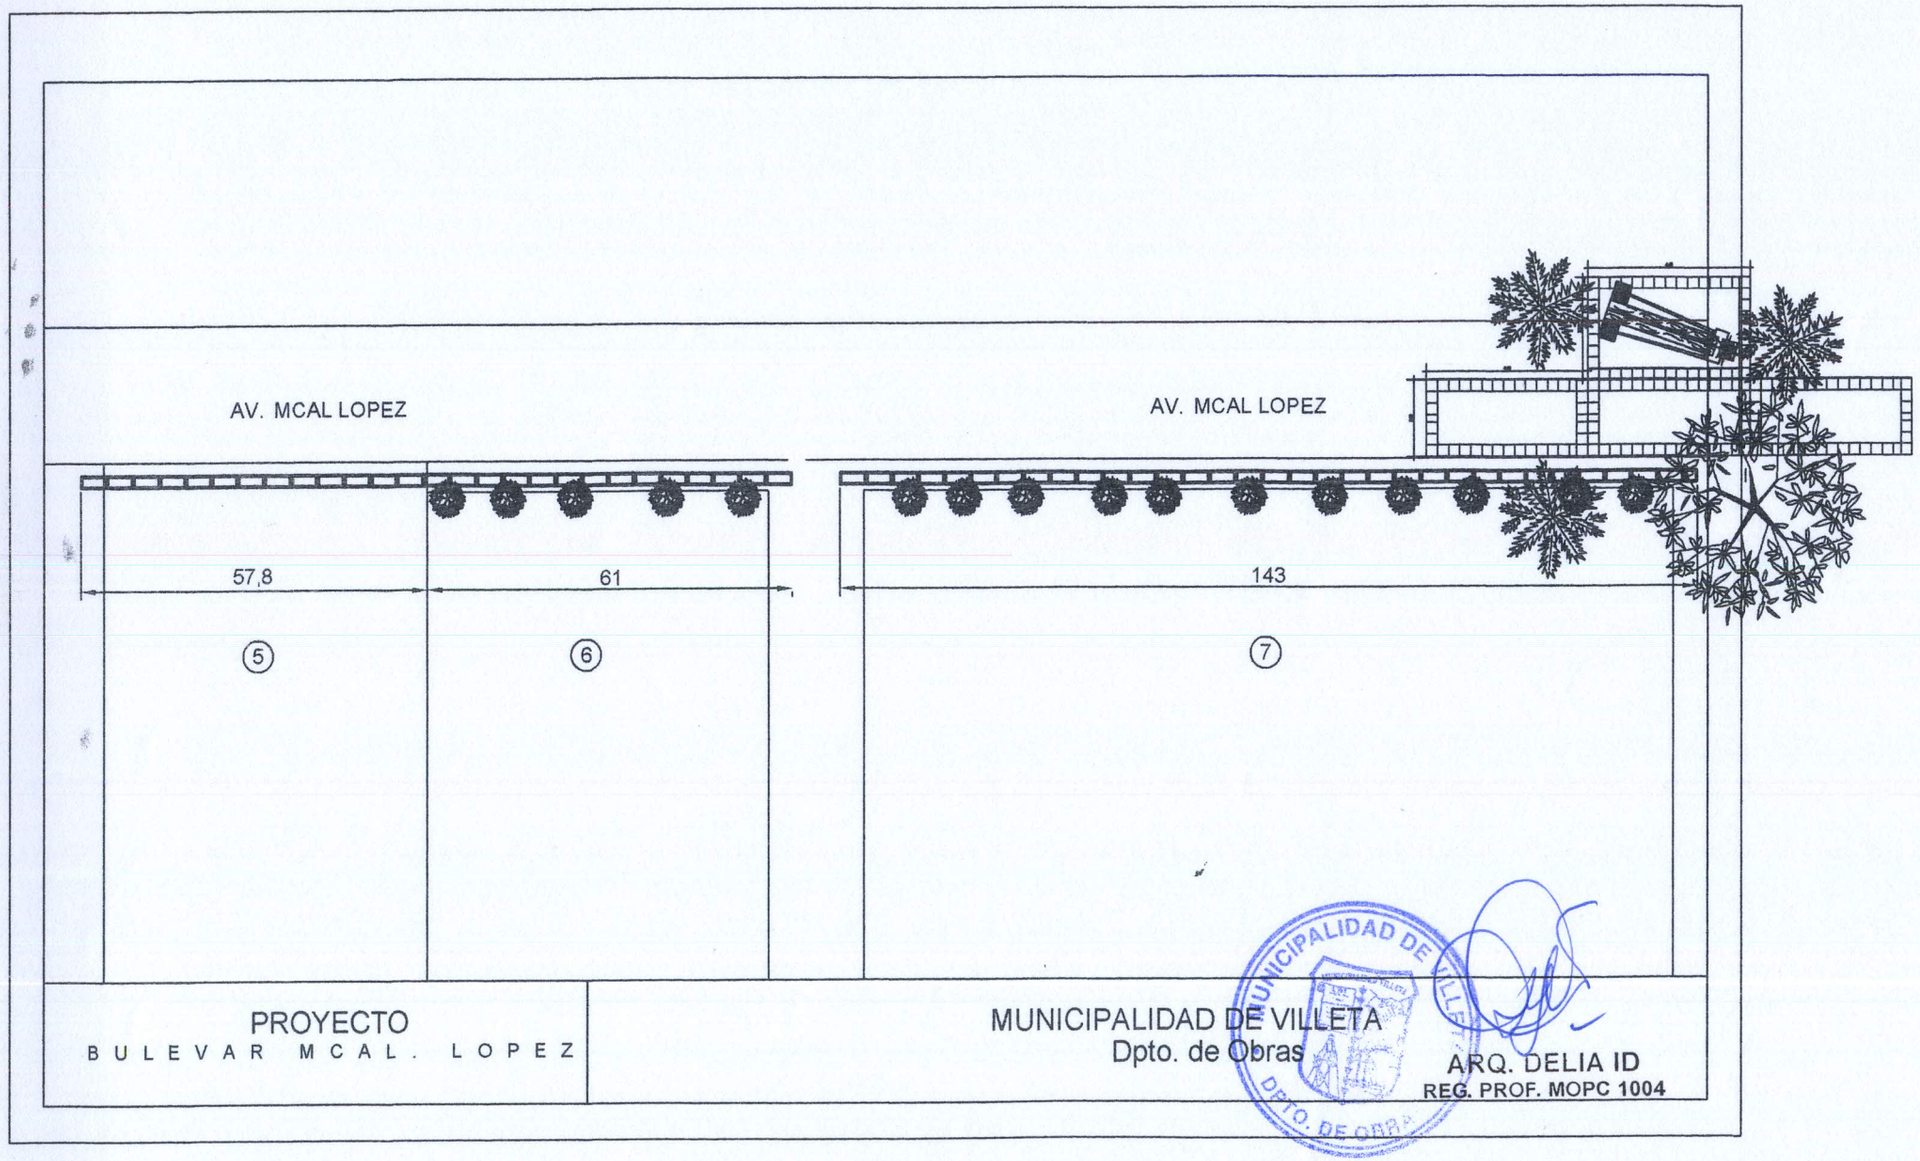

PROYECTO

B U L E V A R M C A L . L O P E Z

MUNICIPALIDAD DE VILLETA
Dpto. de Obras

ARQ. DELIA ID
REG. PROF. MOPC 1004

AV. MCAL LOPEZ

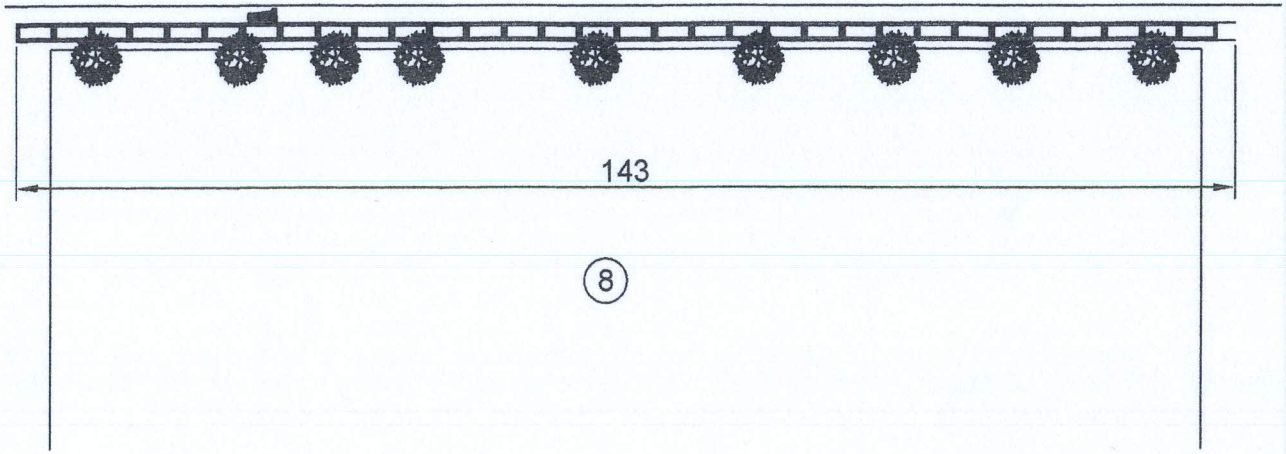

PROYECTO
B U L E V A R M C A L . L O P E Z

MUNICIPALIDAD DE VILLETA
Dpto. de Obras

MUNICIPALIDAD DE VILLETA
DPTO. DE OBRAS

ARC
REG. PF

AV. MCAL LOPEZ

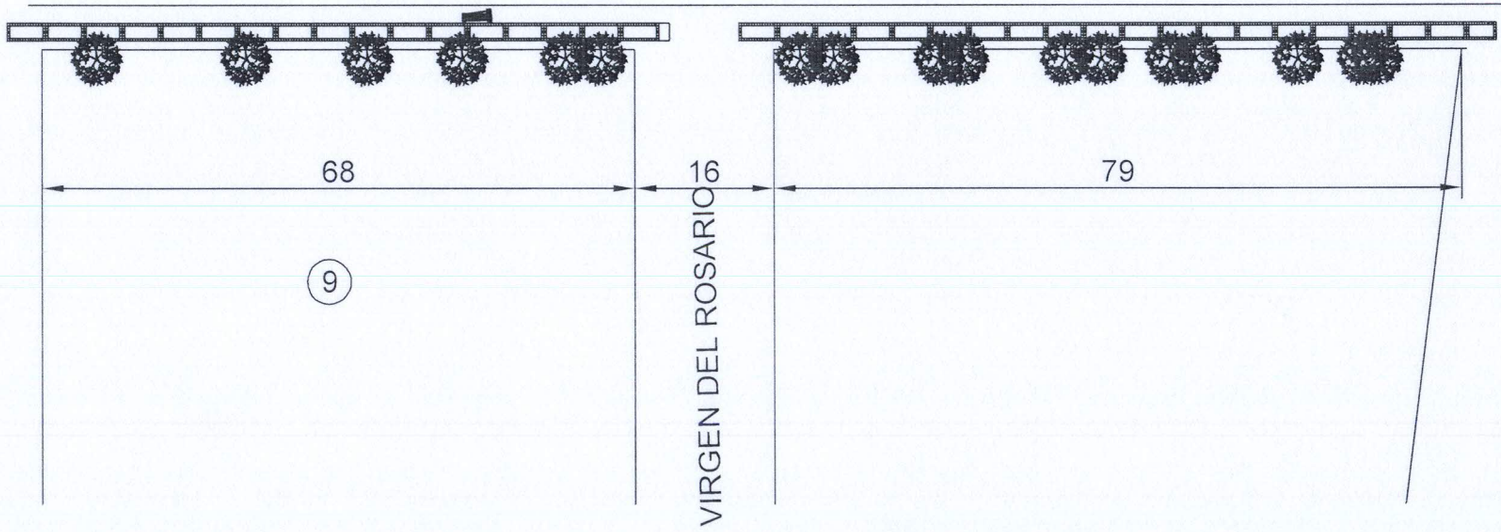

PROYECTO

B U L E V A R M C A L . L O P E Z

MUNICIPALIDAD DE VILLETA

Dpto. de Obras

MUNICIPALIDAD DE VILLETA DPTO. DE OBRAS

ARQ. DELIA ID

REG. PROF. MOPC 1004