fachada Principal

Esc. 1:50

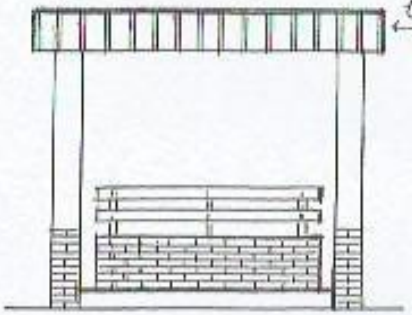

Corte A

Esc. 1:20

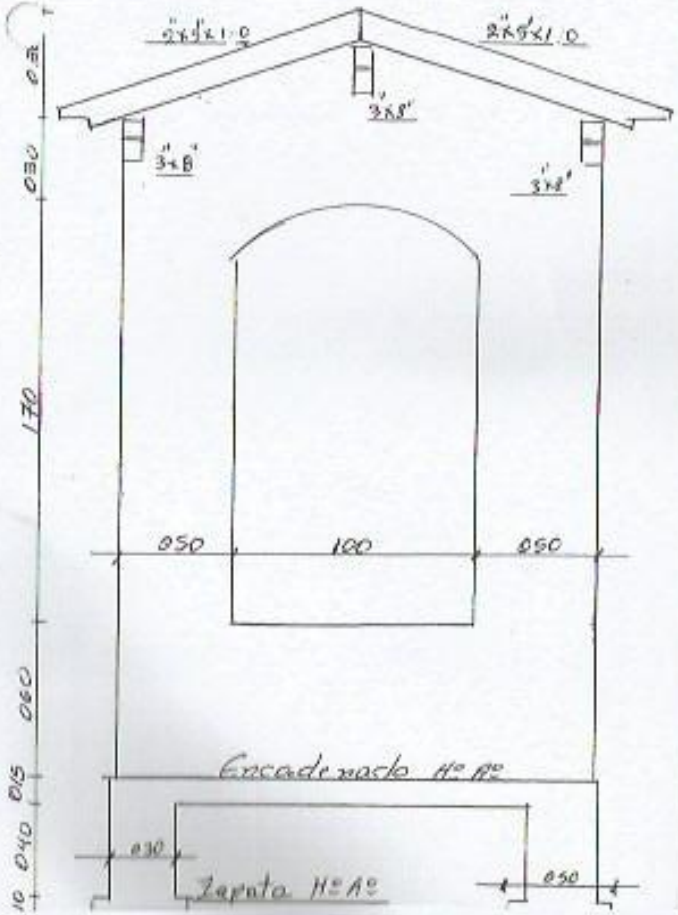

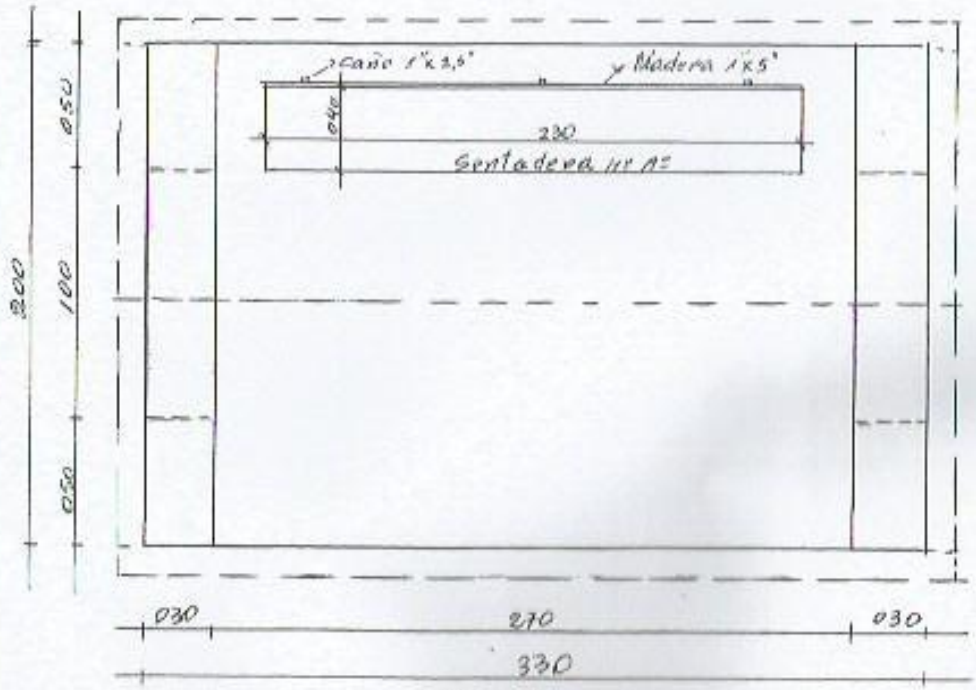

Planta Esc 1:20

fachada Principal

Esc. 1:50

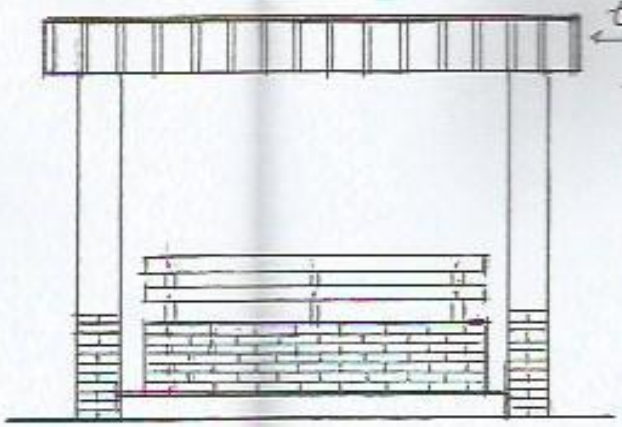

Corte

Esc. 1:

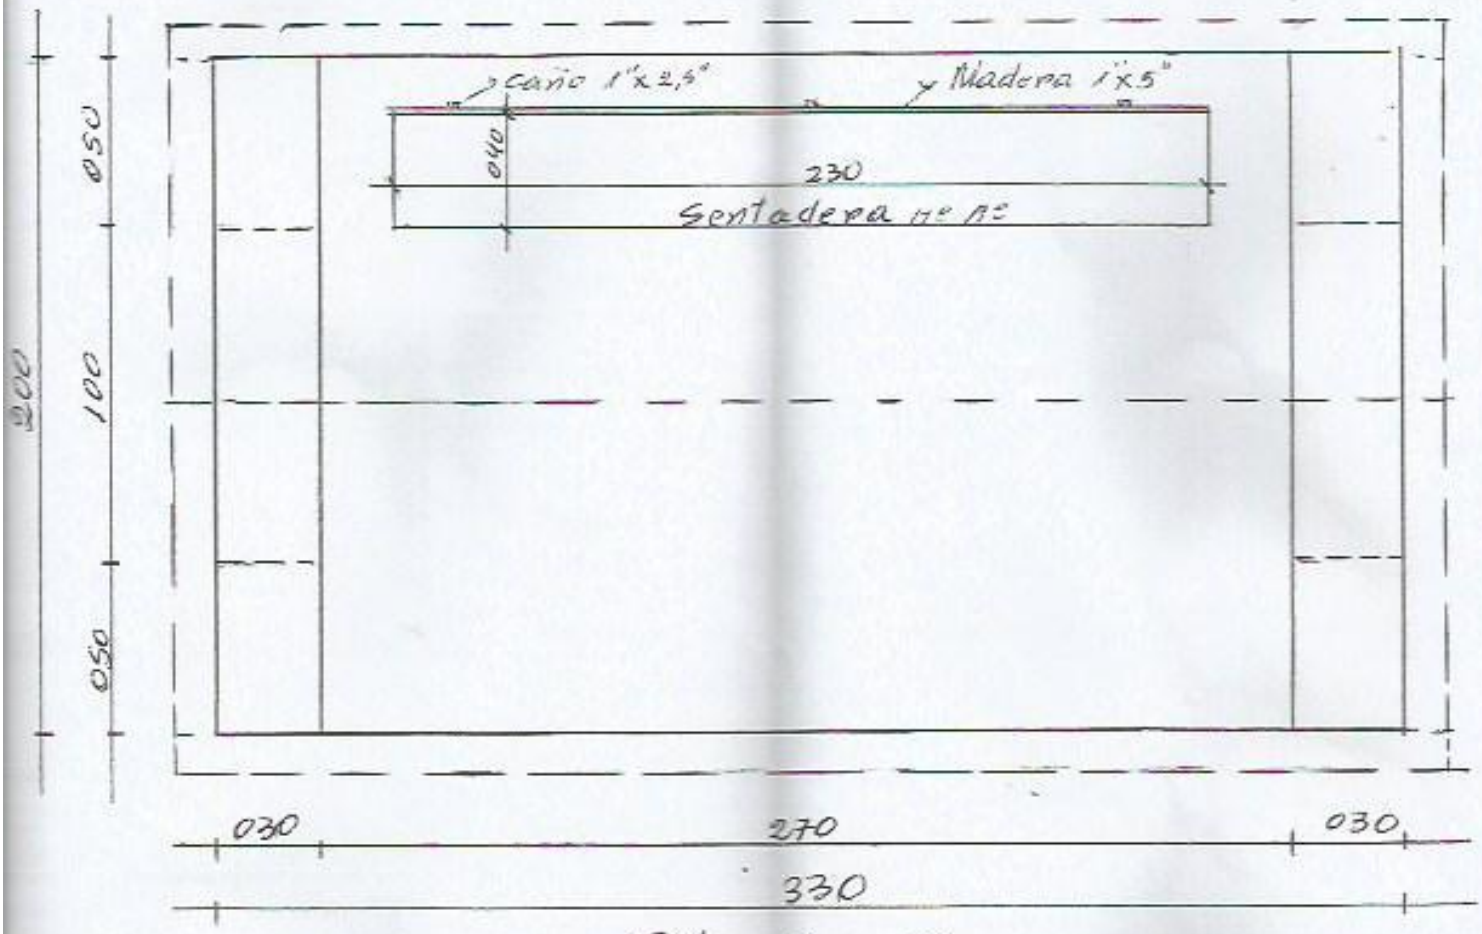

Planta Esc. 1:20

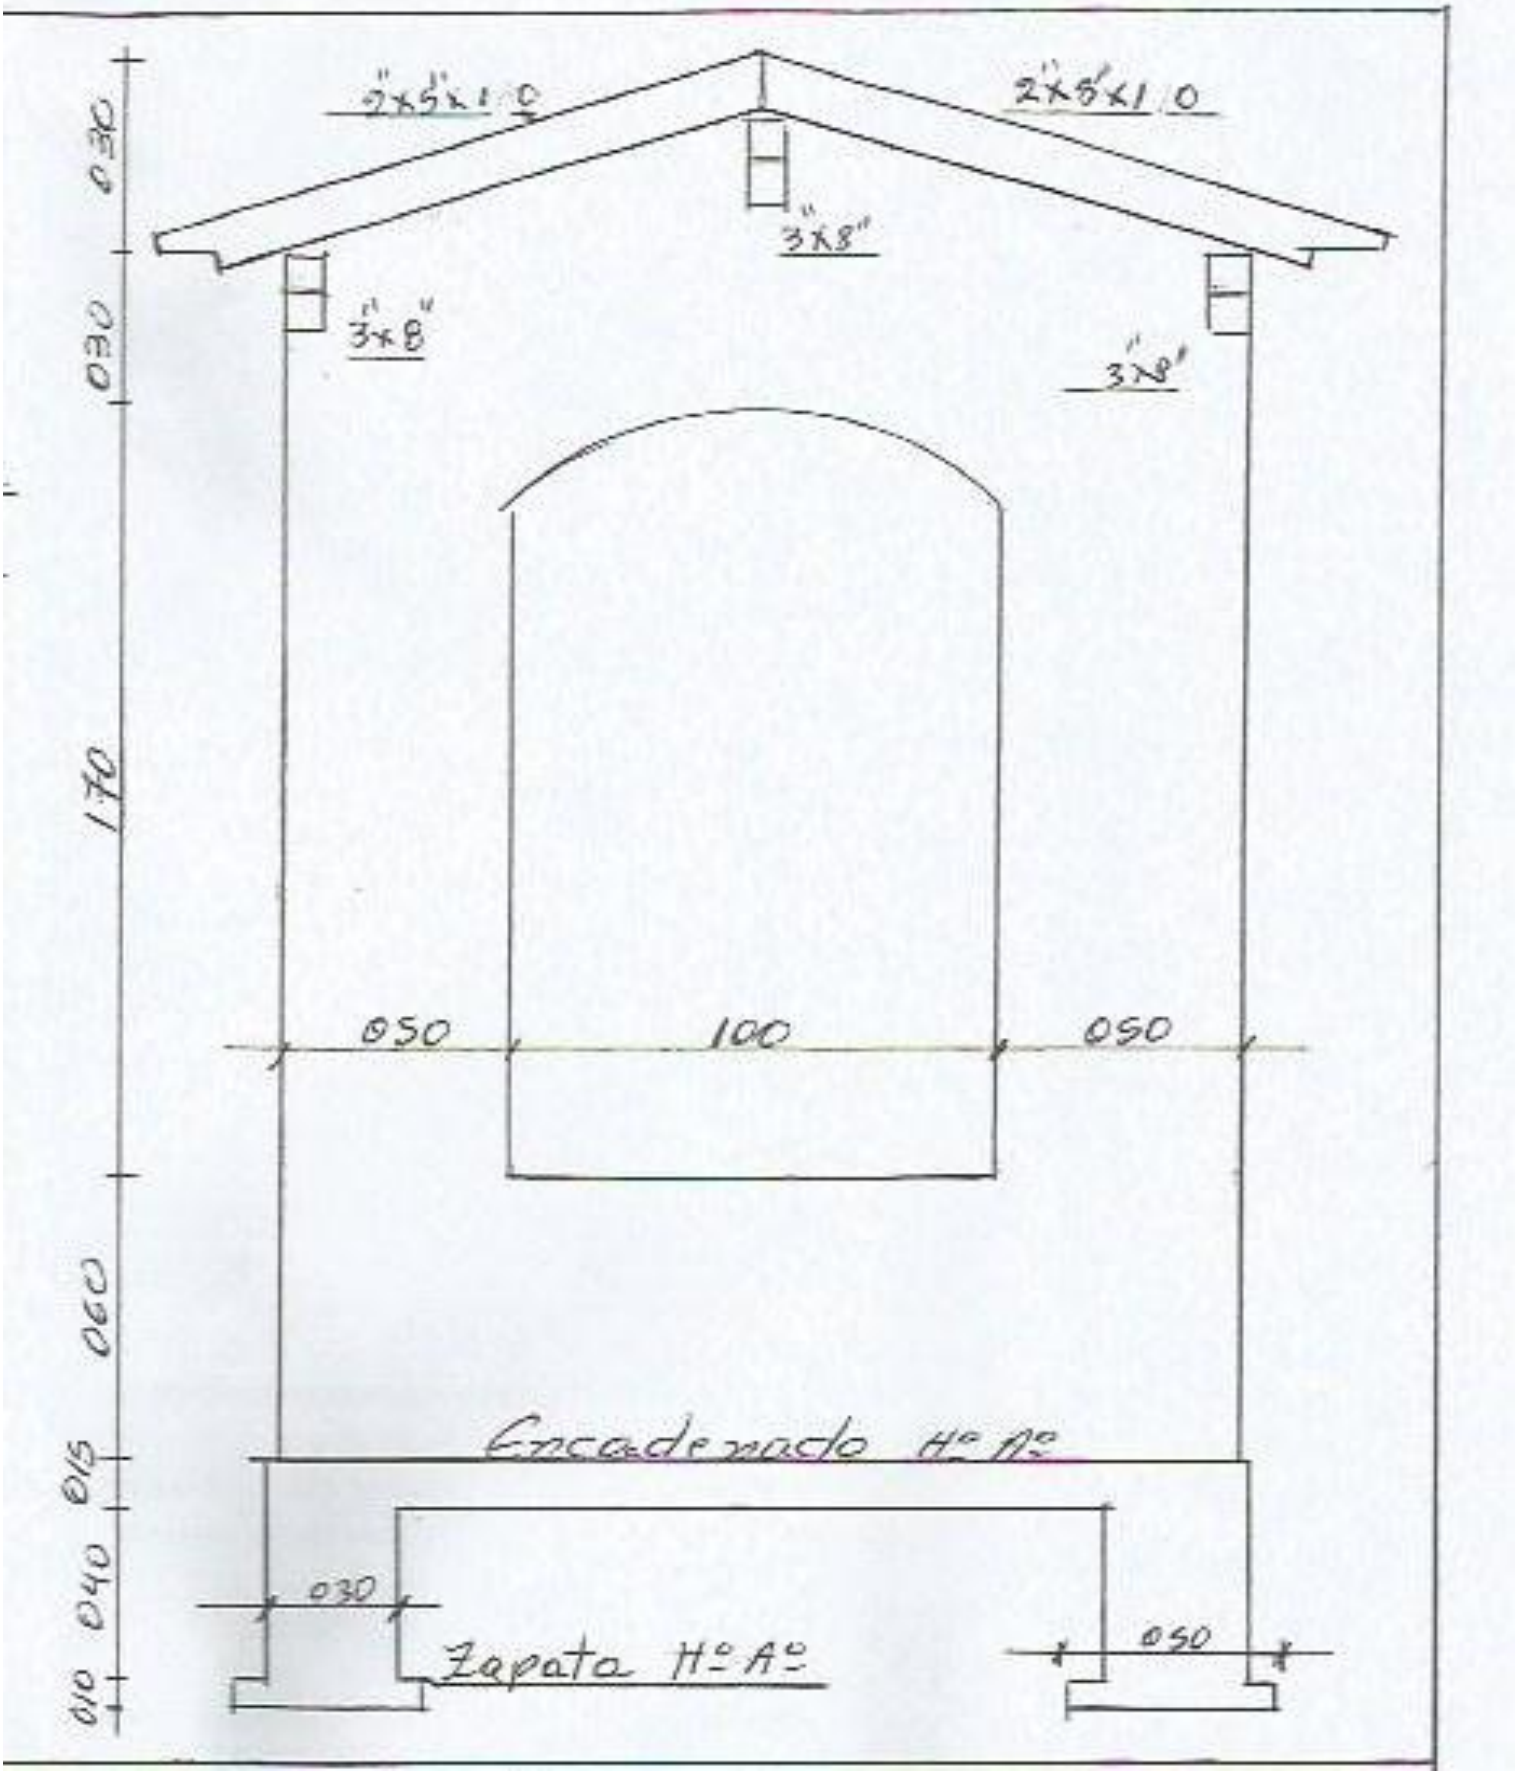
2"x5"x1.0
2"x5"x1.0
3"x8"
3"x8"
3"x8"
0.30
0.30
1.70
0.50
1.00
0.50
0.60
0.15
0.40
0.10
Encadenado Hº Aº
0.30
Zapata Hº Aº
0.50