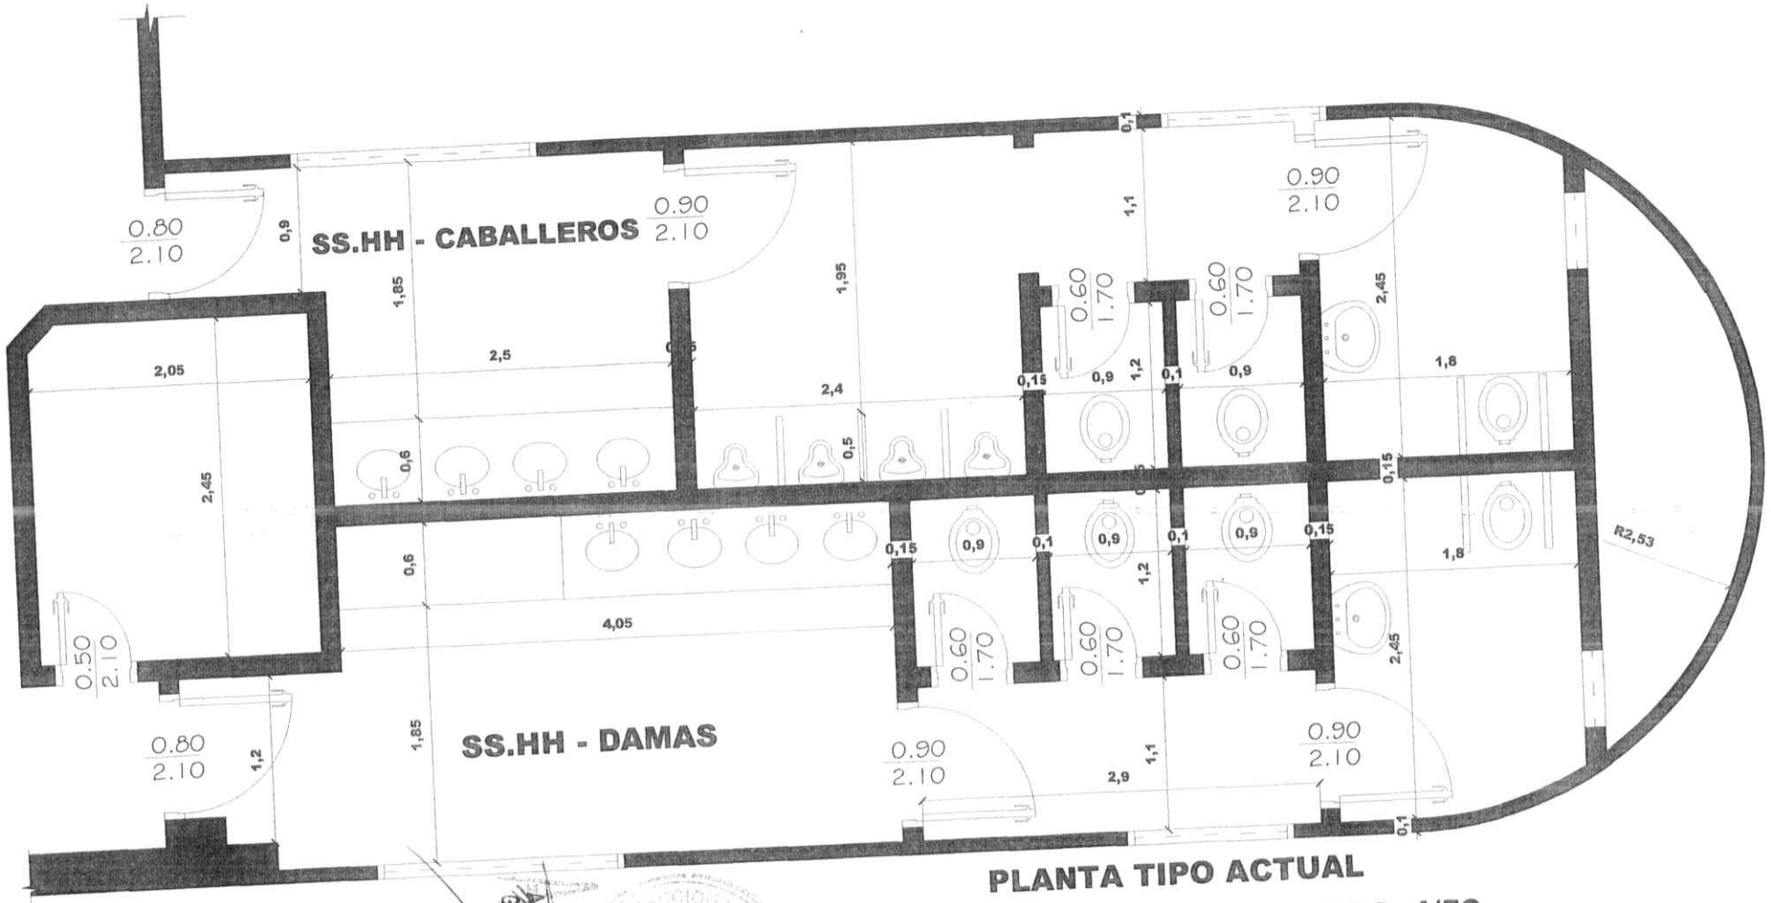

PLANTA TIPO ACTUAL

BAÑOS PUBLICOS - ESC. 1/50

Digitalizacion: Edgar Ocampos
D.A.O - Gcia. de Mantenimineto

ING. BERNARDINO COLLI...
Gerente de Mantenimiento
DINAC

Arq. CARLOS A. ACHUCARRO...
Gerente de Proyectos de Infraestru...
DINAC

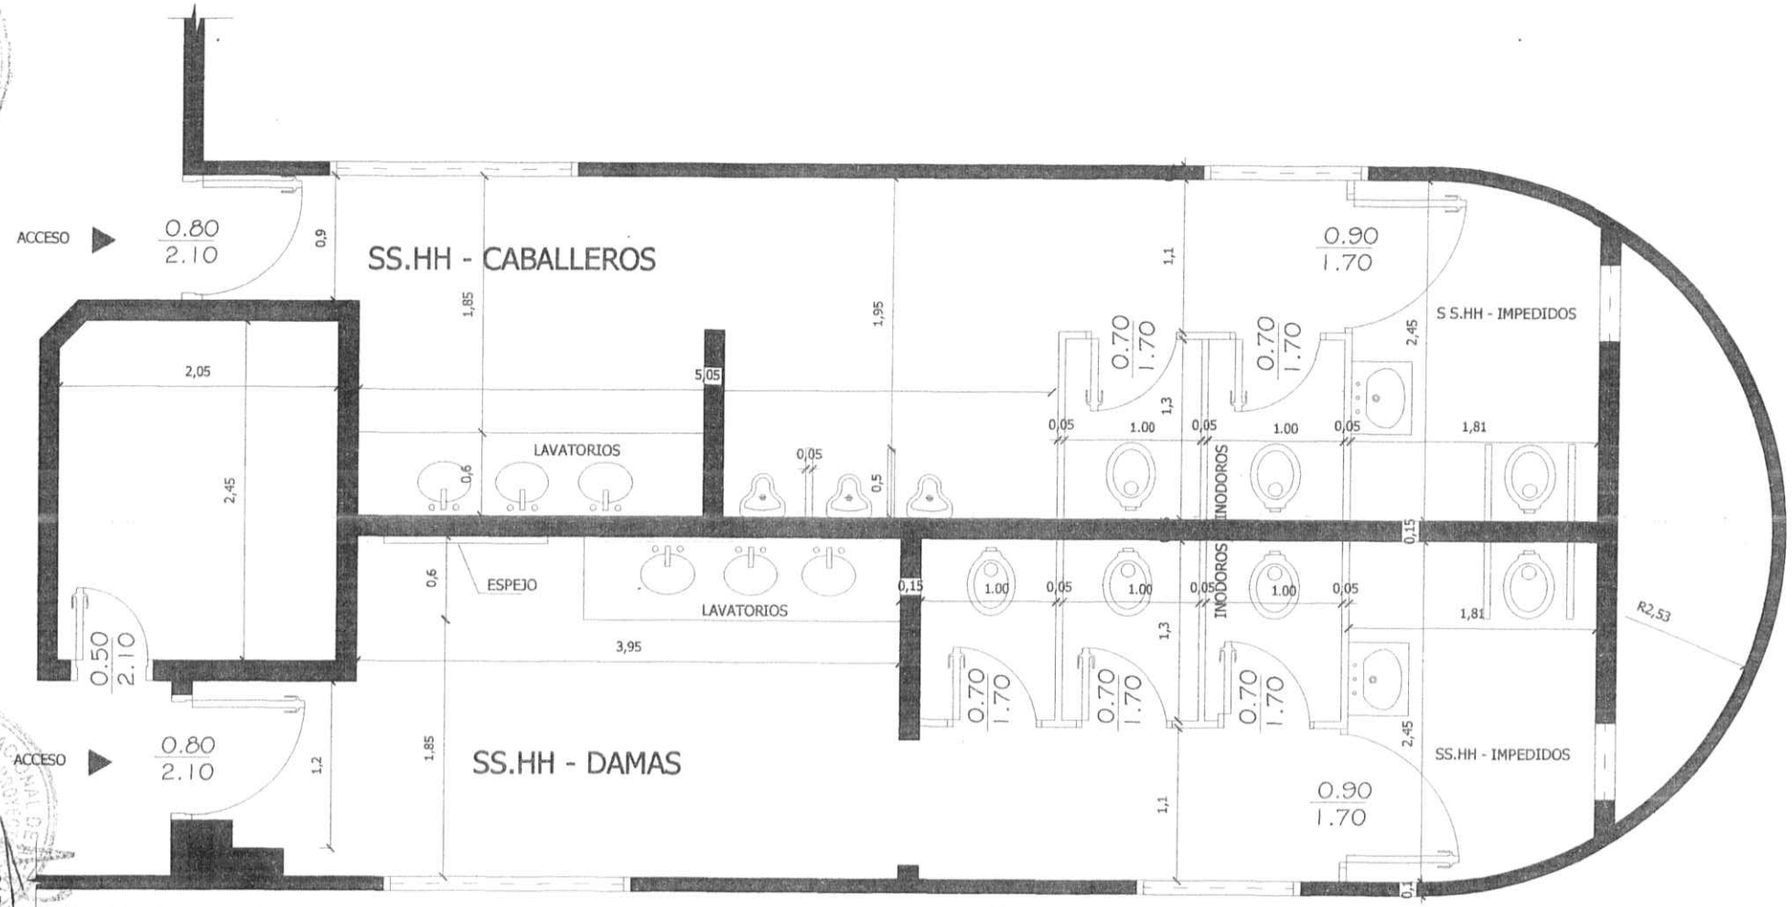

Digitalizacion: Edgar Ocampos
D.A.O - Gcia. de Mantenimineto

PLANTA TIPO PROYECTO
BAÑOS PUBLICOS - ESC. 1/50

Arq. CARLOS A. ACHUCARRO G.
Gerente de Proyectos de Infraestructura
DINAC

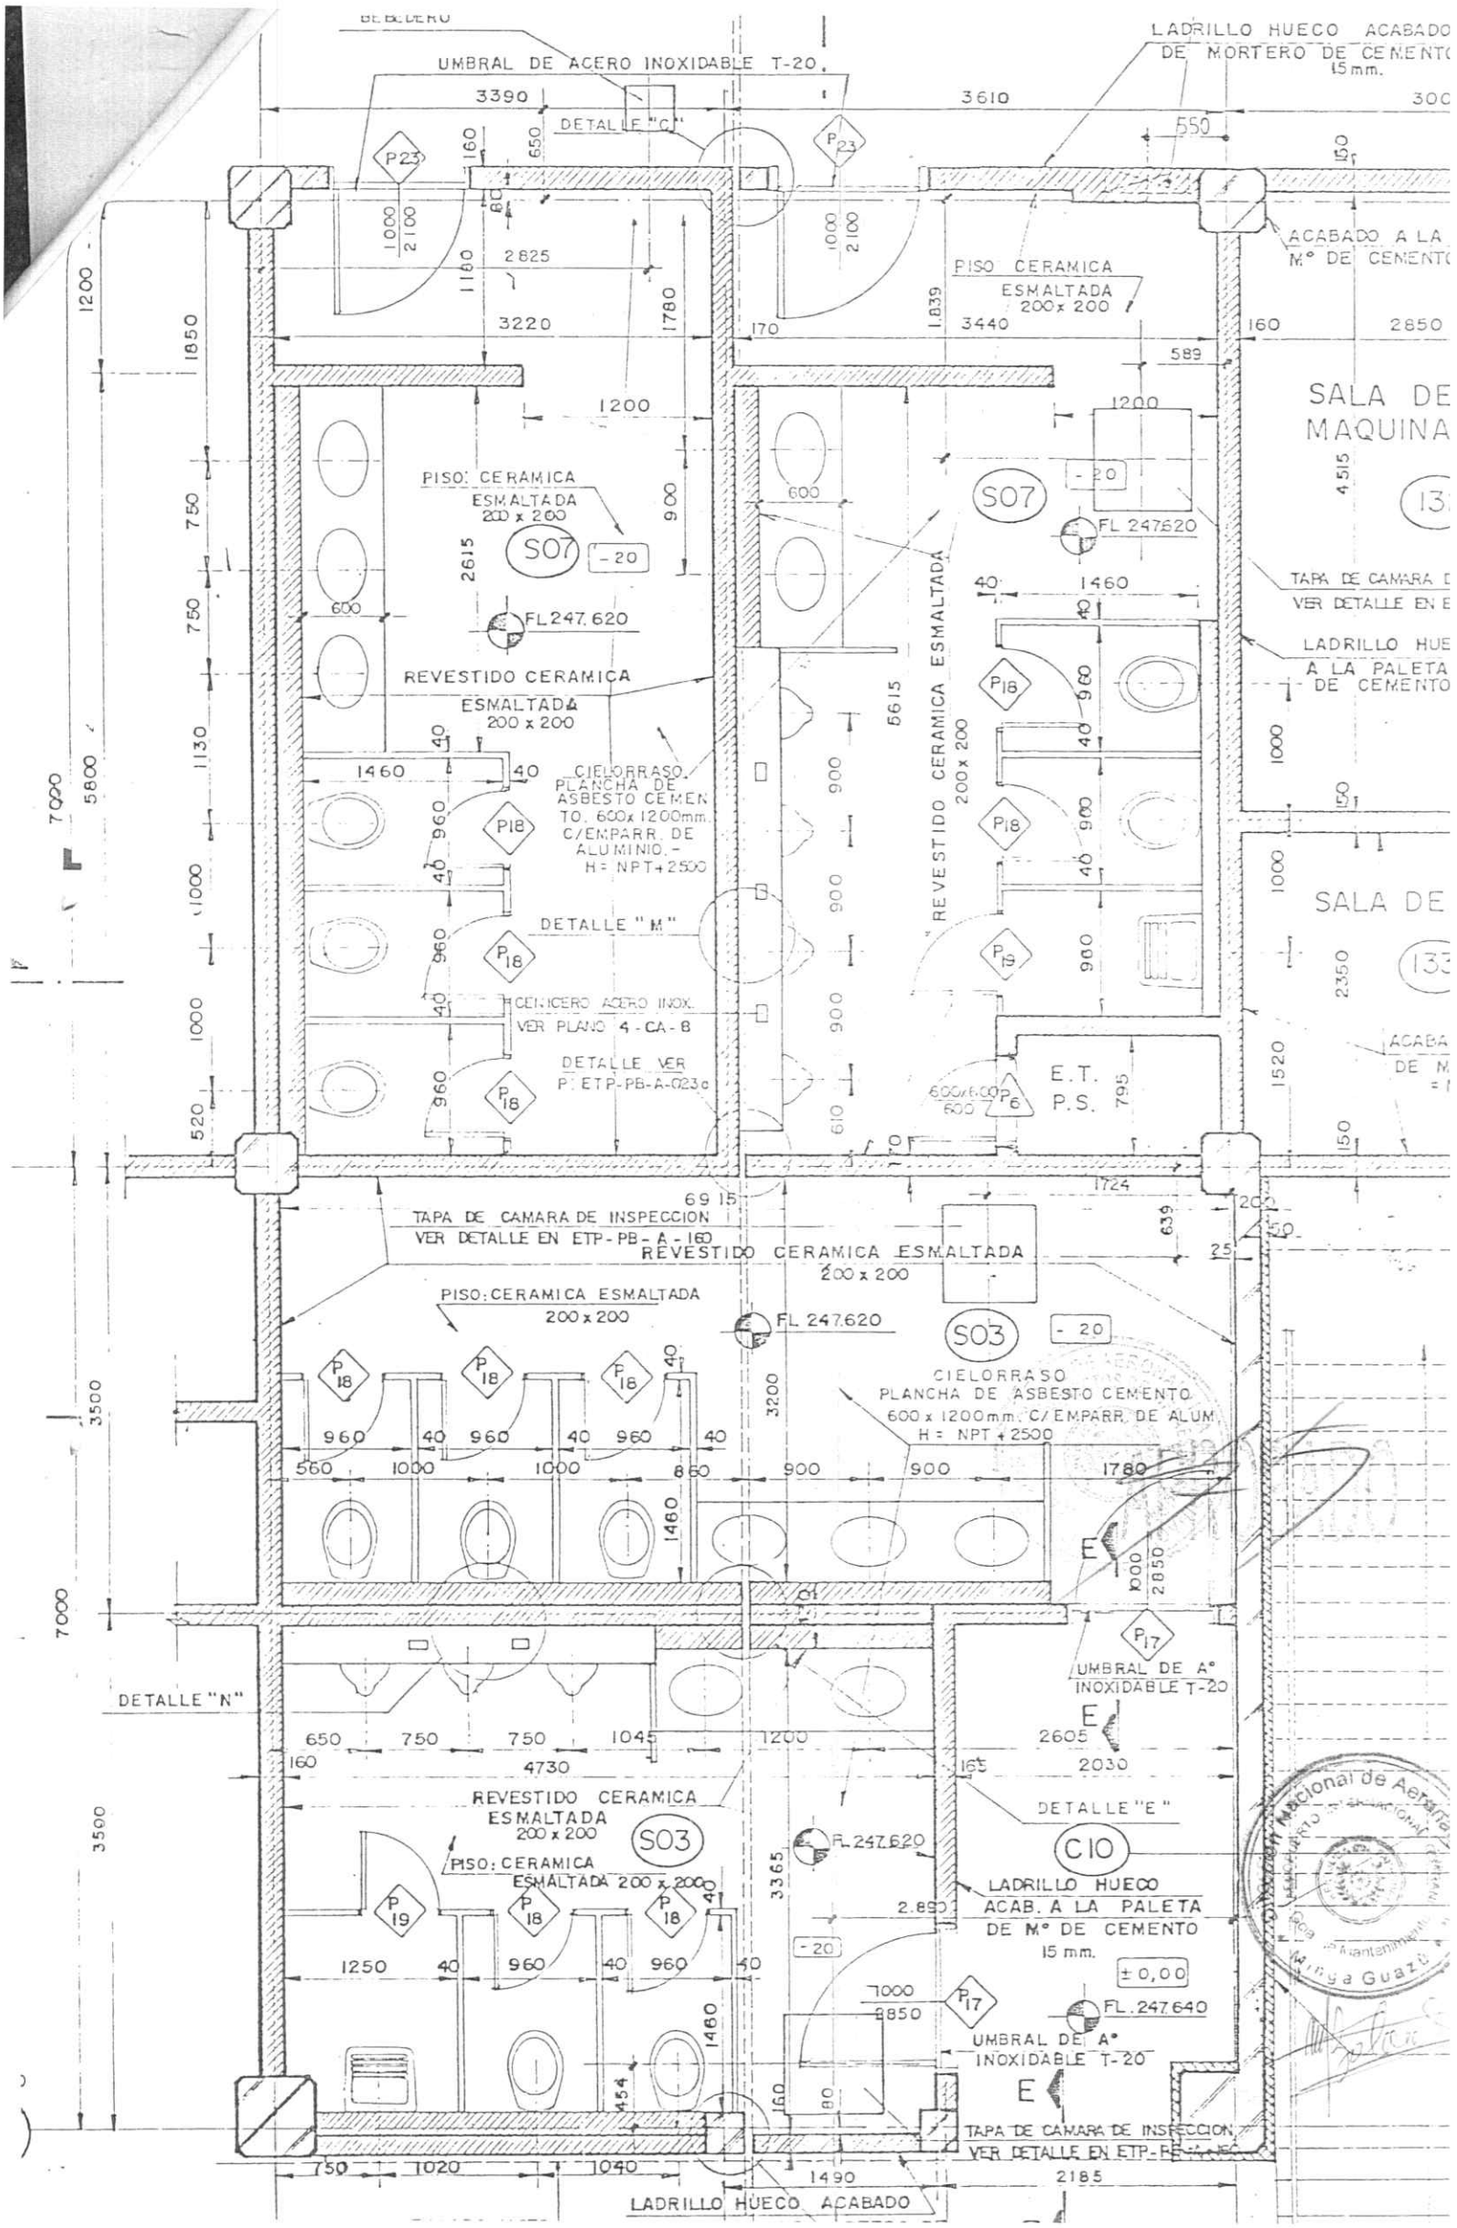
BEBEDERO
UMBRAL DE ACERO INOXIDABLE T-20
DETALLE "C"
LADRILLO HUECO ACABADO DE MORTERO DE CEMENTO 15 mm.
ACABADO A LA M° DE CEMENTO
PISO CERAMICA ESMALTADA 200 x 200
SALA DE MAQUINA
TAPA DE CAMARA DE INSPECCION VER DETALLE EN E
LADRILLO HUECO A LA PALETA DE CEMENTO
PISO CERAMICA ESMALTADA 200 x 200
S07
FL 247.620
REVESTIDO CERAMICA ESMALTADA 200 x 200
CIELORRASO PLANCHA DE ASBESTO CEMENTO 600x1200mm. C/EMPARR. DE ALUMINIO. - H= NPT+2500
DETALLE "M"
CENICERO ACERO INOX. VER PLANO 4-CA-8
DETALLE VER P: ETP-PB-A-023c
REVESTIDO CERAMICA ESMALTADA 200 x 200
E.T. P.S.
TAPA DE CAMARA DE INSPECCION VER DETALLE EN ETP-PB-A-160
REVESTIDO CERAMICA ESMALTADA 200 x 200
PISO: CERAMICA ESMALTADA 200 x 200
S03
CIELORRASO PLANCHA DE ASBESTO CEMENTO 600 x 1200mm. C/EMPARR. DE ALUM. H = NPT + 2500
UMBRAL DE A° INOXIDABLE T-20
DETALLE "N"
REVESTIDO CERAMICA ESMALTADA 200 x 200
PISO: CERAMICA ESMALTADA 200 x 200
DETALLE "E"
C10
LADRILLO HUECO ACAB. A LA PALETA DE M° DE CEMENTO 15 mm.
±0,00
UMBRAL DE A° INOXIDABLE T-20
TAPA DE CAMARA DE INSPECCION VER DETALLE EN ETP-PB-A-160
LADRILLO HUECO ACABADO