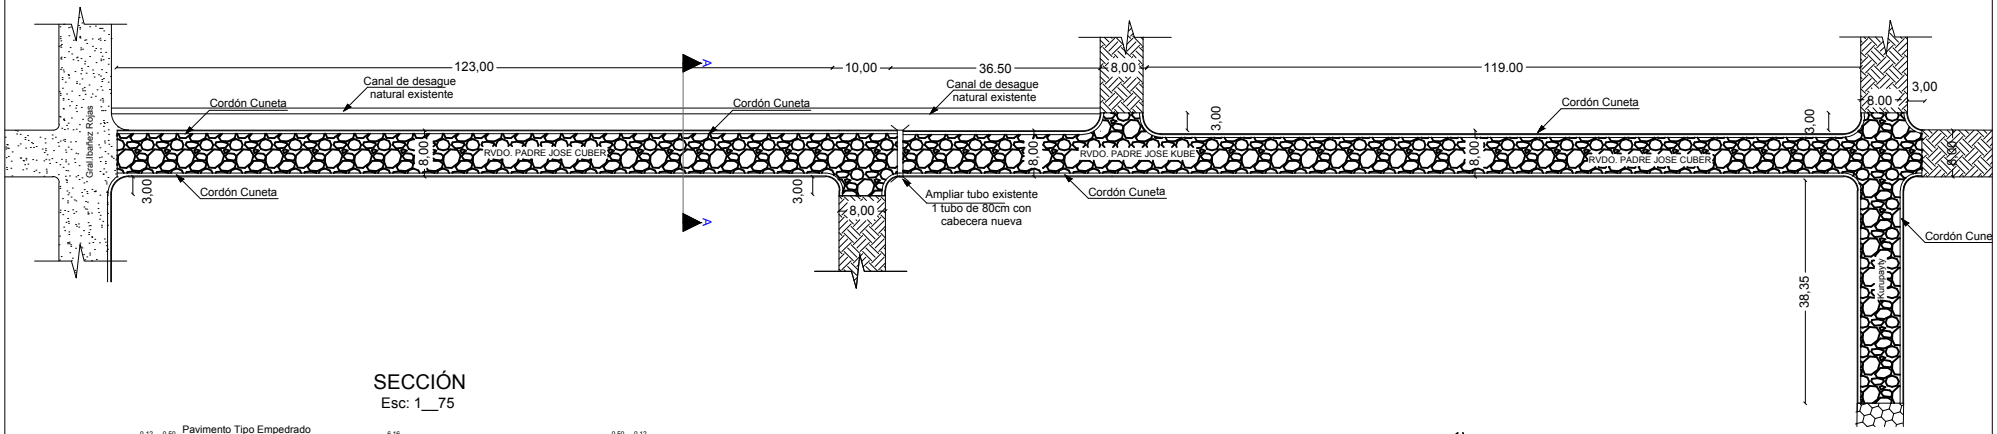

SECCIÓN
Esc: 1__75

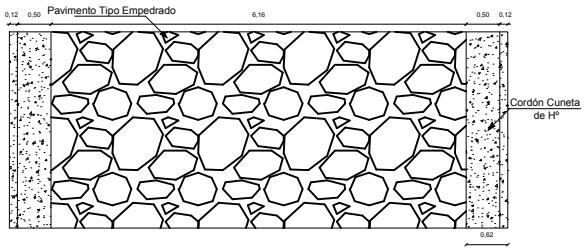

CORTE A-A
Esc: 1__75

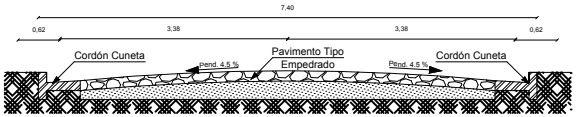

REFERENCIAS

- Pavimento Tipo Asfaltado
- Pavimento Pétreo Proyectado
- Pavimento Pétreo Existente
- Pavimento Tipo Enripiado

DETALLE DE CORDÓN BOCA CALLE
Esc: 1__30

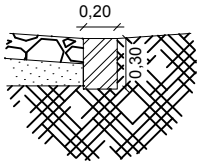

DETALLE DE CORDÓN CUNETA
Esc: 1__30

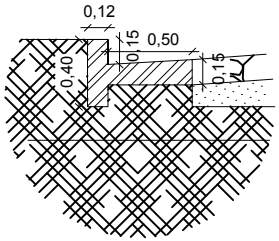

PROYECTO: CONSTRUCCIÓN DE PAVIMENTO TIPO EMPEDRADO CON CORDÓN CUNETA DE Hº			
UBICACIÓN: Calle Rvdo. Padre Jose Kube			
ADMINISTRADOR MUNICIPAL: Lic. Cecilio Florentín Benítez			
PROFESIONAL: Arq. Héctor P. Fernández C.			Reg. Nº: 2.115
SUP. A REACOND.: 2898.80 m2			FECHA: 11/ 2016
REP. DEL PARAGUAY MUNICIPALIDAD GENERAL DELGADO		INTENDENTE MUNICIPAL	PROFESIONAL