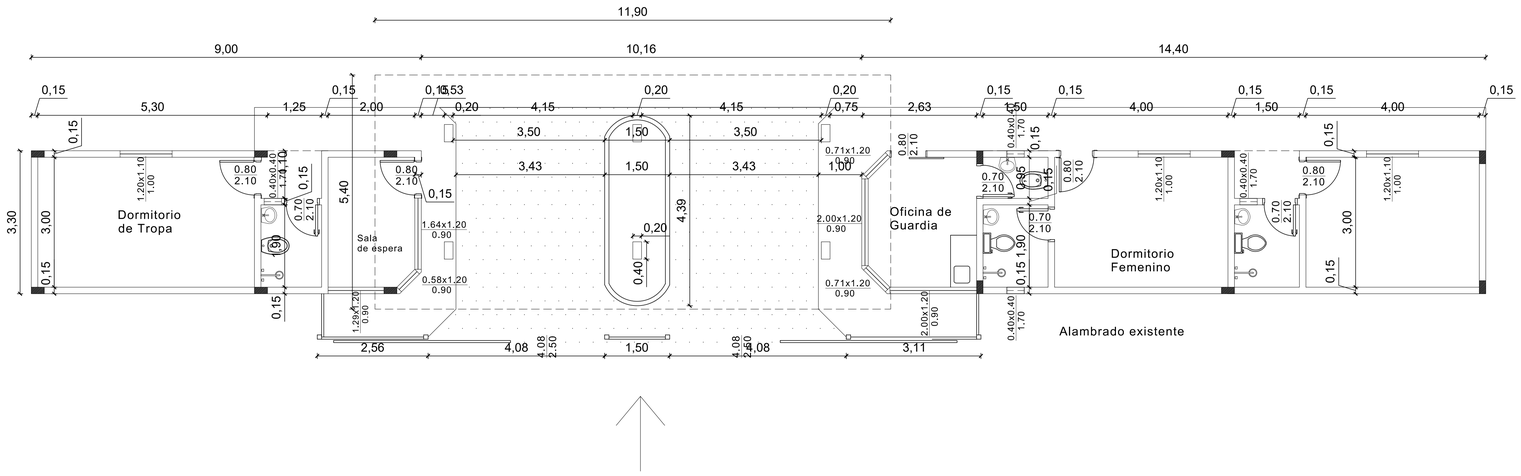


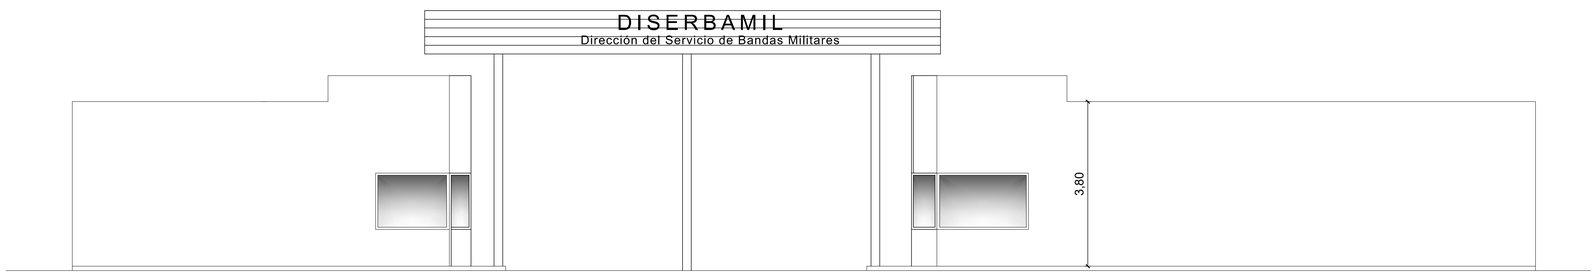


FACHADA PRINCIPAL
Puesto de Guardia
DISERBAMIL

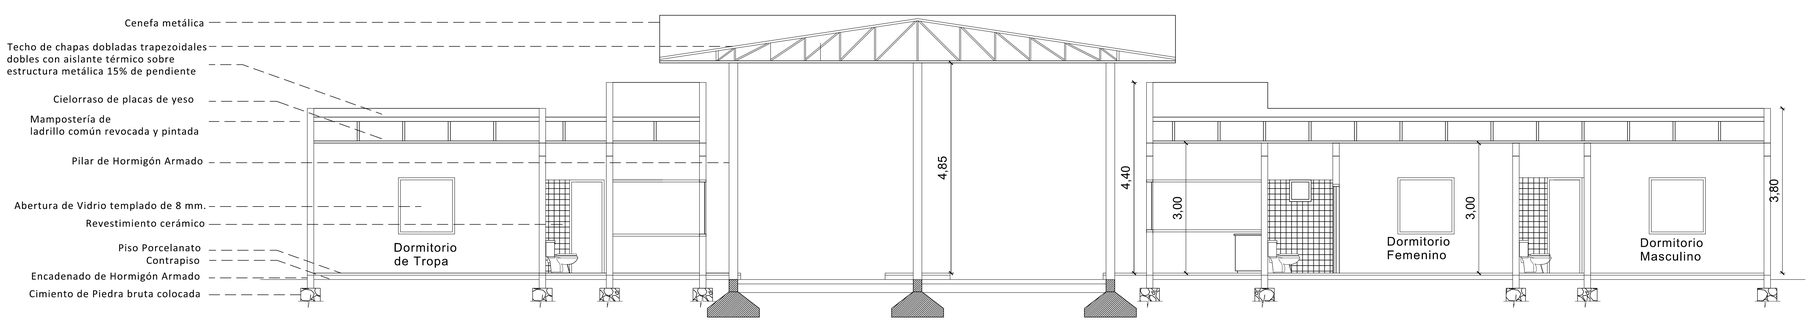


CORTE LONGITUDINAL 1-1'
Puesto de Guardia
DISERBAMIL