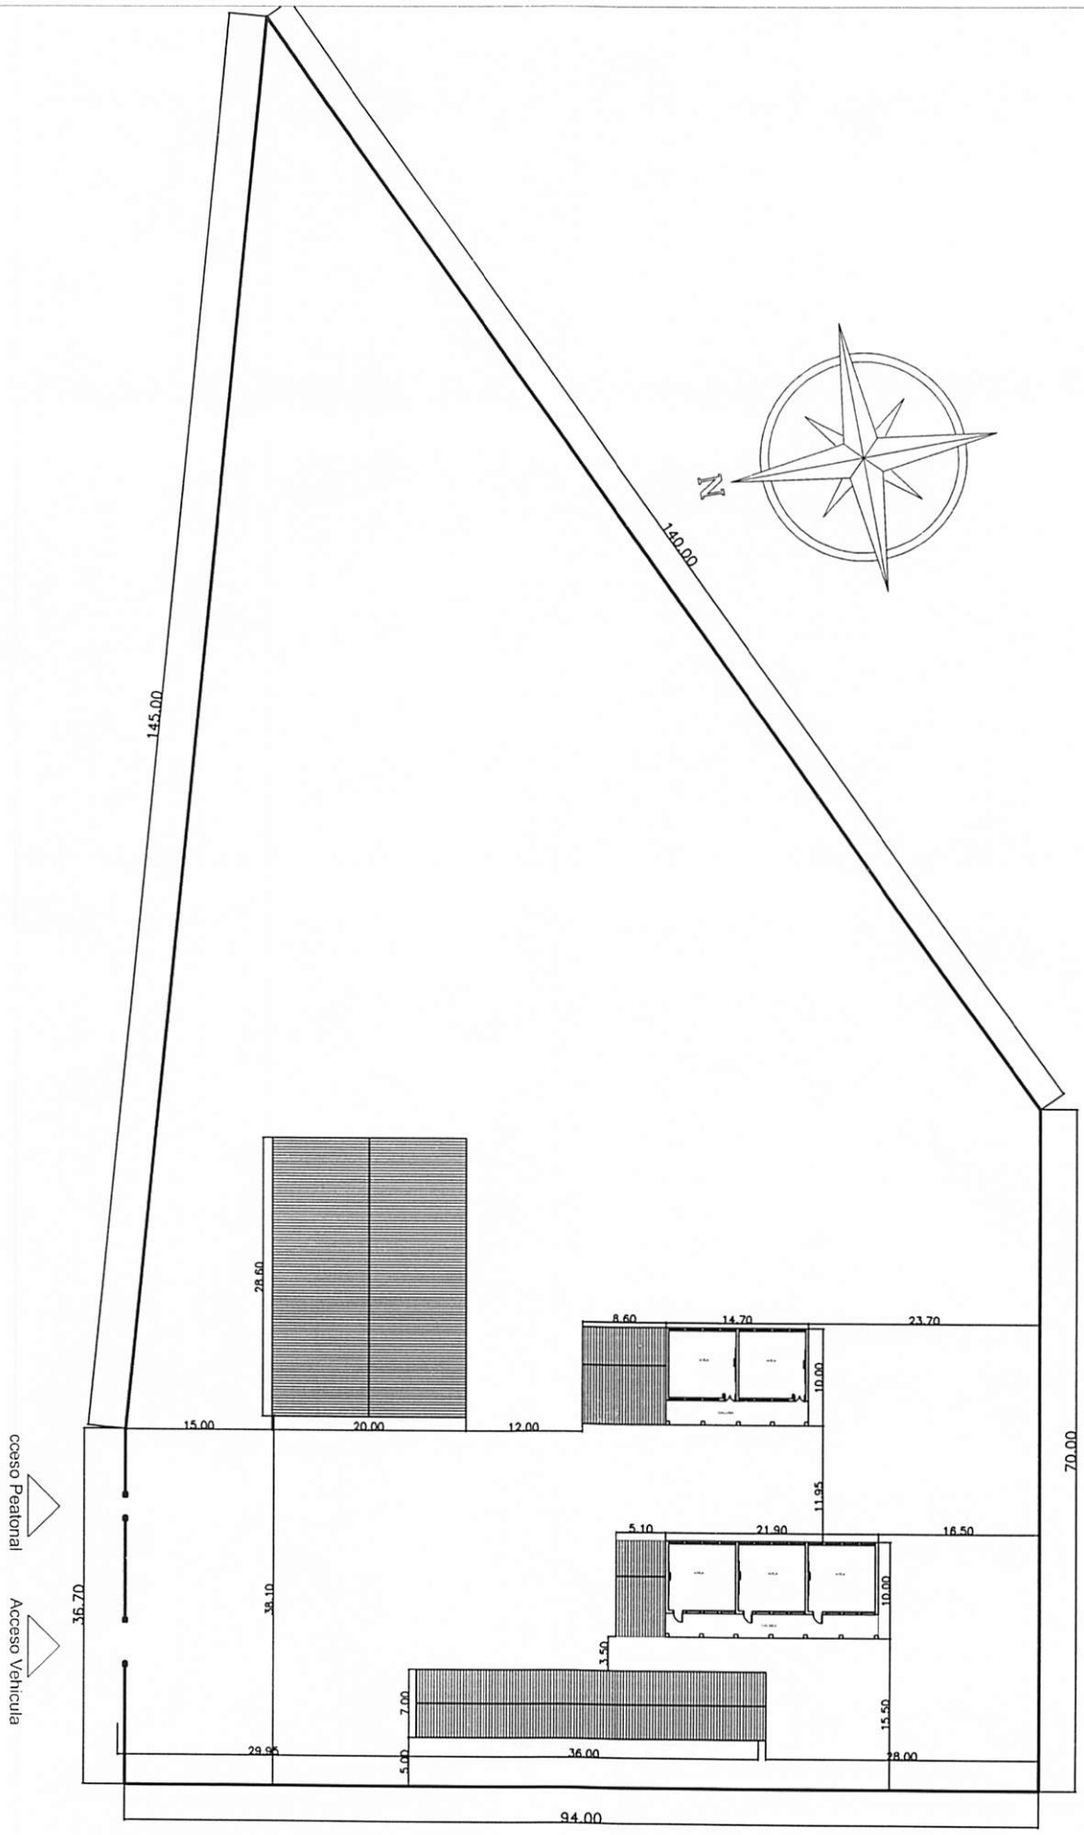

PLANTA DE UBICACION
ESCALA 1 ——— 750

MUNICIPALIDAD DE RAÚL ARCENIO OVIEDO

PROYECTO: REFACCIÓN DE AULAS EN EL COLEGIO NACIONAL KO'E RORY

UBICACION: COMPAÑIA Y HOVY CENTRAL DISTRITO DE RAÚL A. OVIEDO

PROFESIONAL: ARQ. LAURA PANIAGUA

Arq. Laura Paniagua
RUC: 3.392.168-7

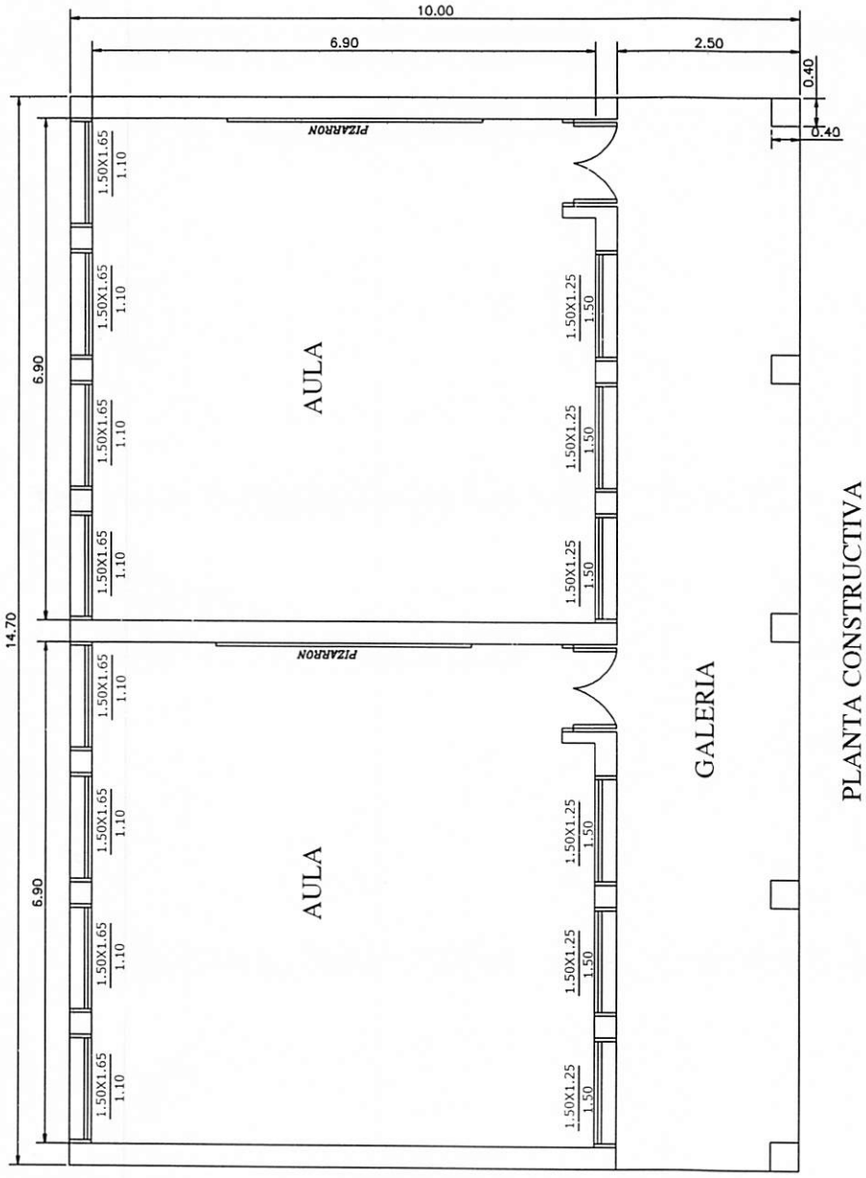

PLANTA CONSTRUCTIVA

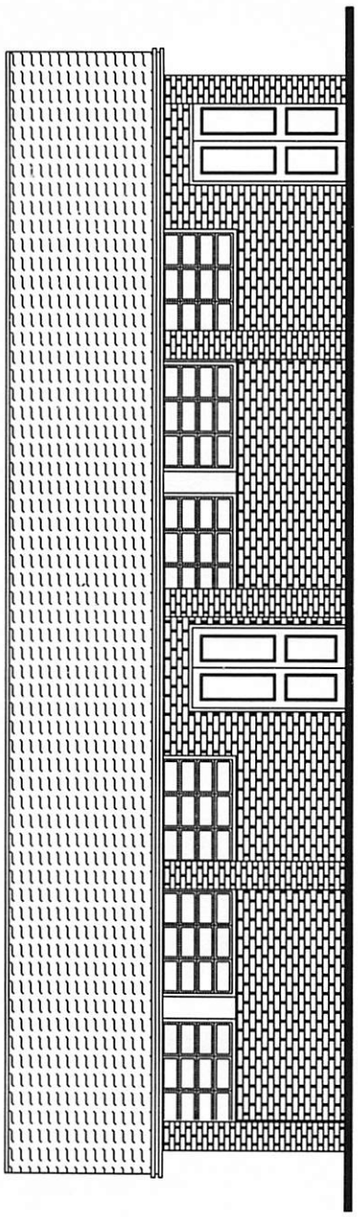

FACHADA PRINCIPAL

MUNICIPALIDAD DE RAÚL ARCENIO OVIEDO

PROYECTO: REFACCIÓN DE AULAS EN EL COLEGIO NACIONAL KO'E RORY

UBICACION: COMPAÑIA Y HOVY CENTRAL DISTRITO DE RAÚL A. OVIEDO

PROFESIONAL: ARQ. LAURA PANIAGUA

Arq. Laura Paniagua
RUC: 3.392.168-7

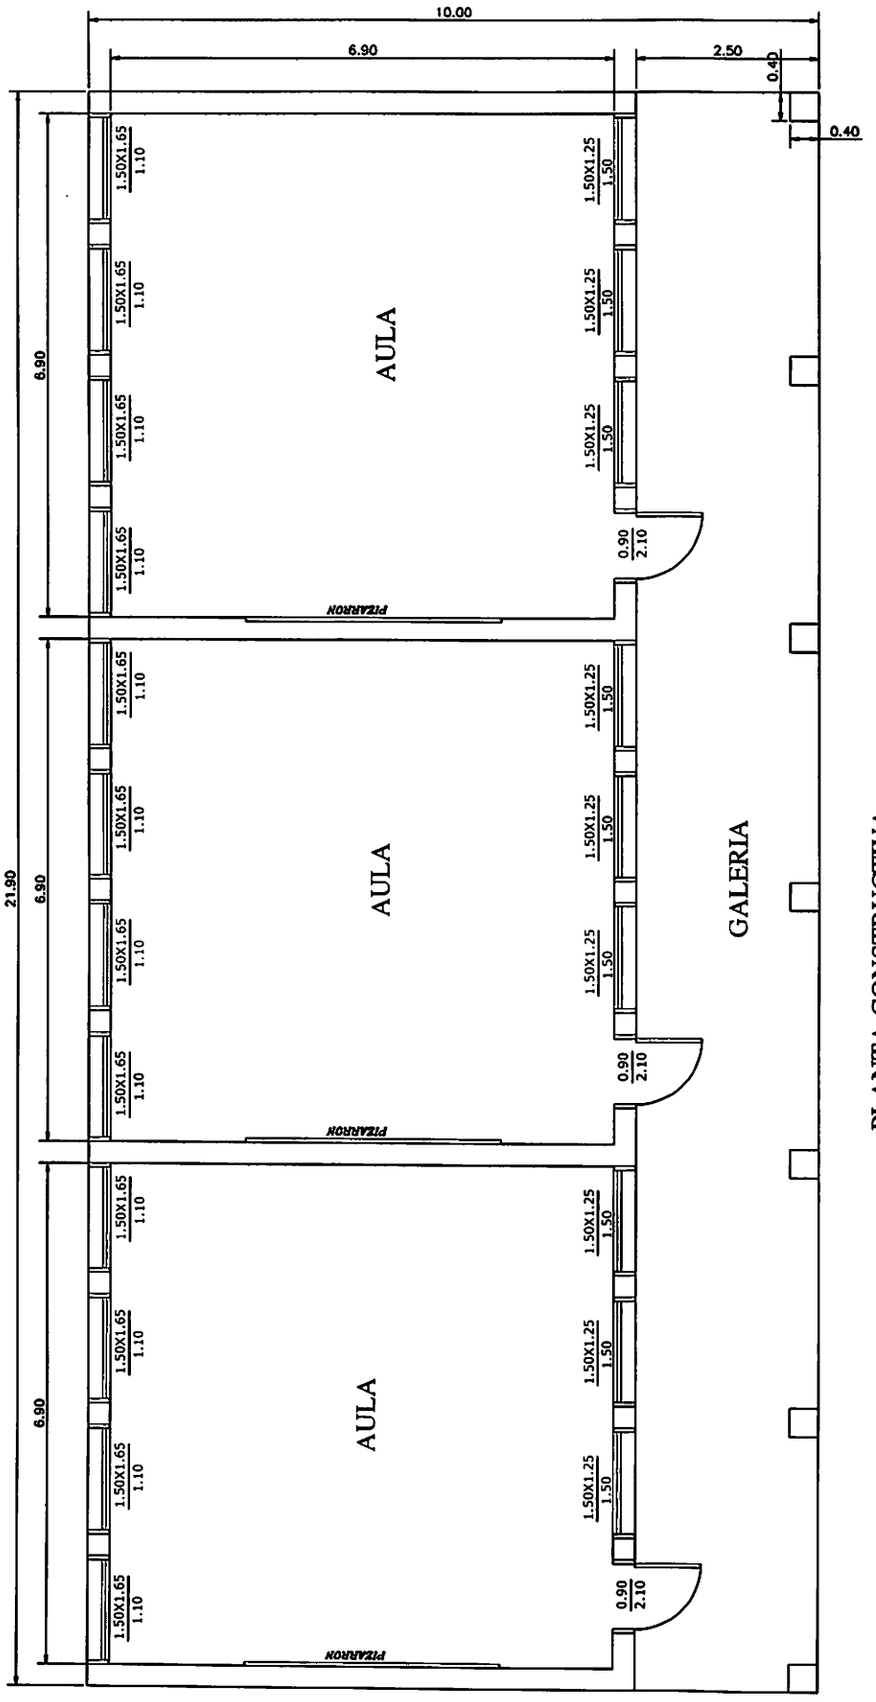

PLANTA CONSTRUCTIVA

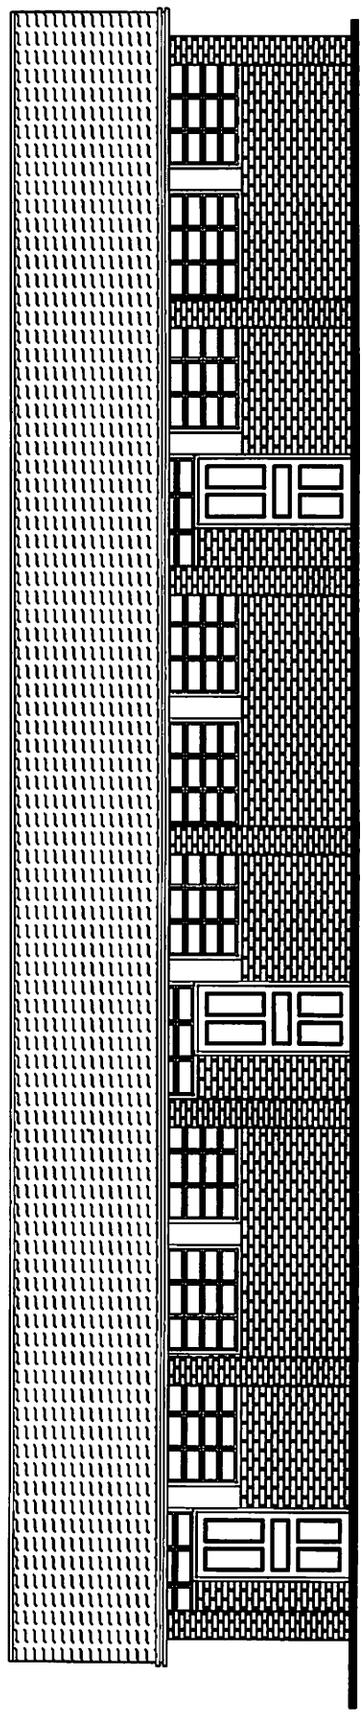

FACHADA PRINCIPAL

MUNICIPALIDAD DE RAÚL ARCENIO OVIEDO

PROYECTO: REFACCIÓN DE AULAS EN EL COLEGIO NACIONAL KO'E RORY

UBICACION: COMPAÑIA Y HOVY CENTRAL DISTRITO DE RAÚL A. OVIEDO

PROFESIONAL: ARQ. LAURA PANIAGUA

Arq. Laura Paniagua
RUC: 3.392.168-7

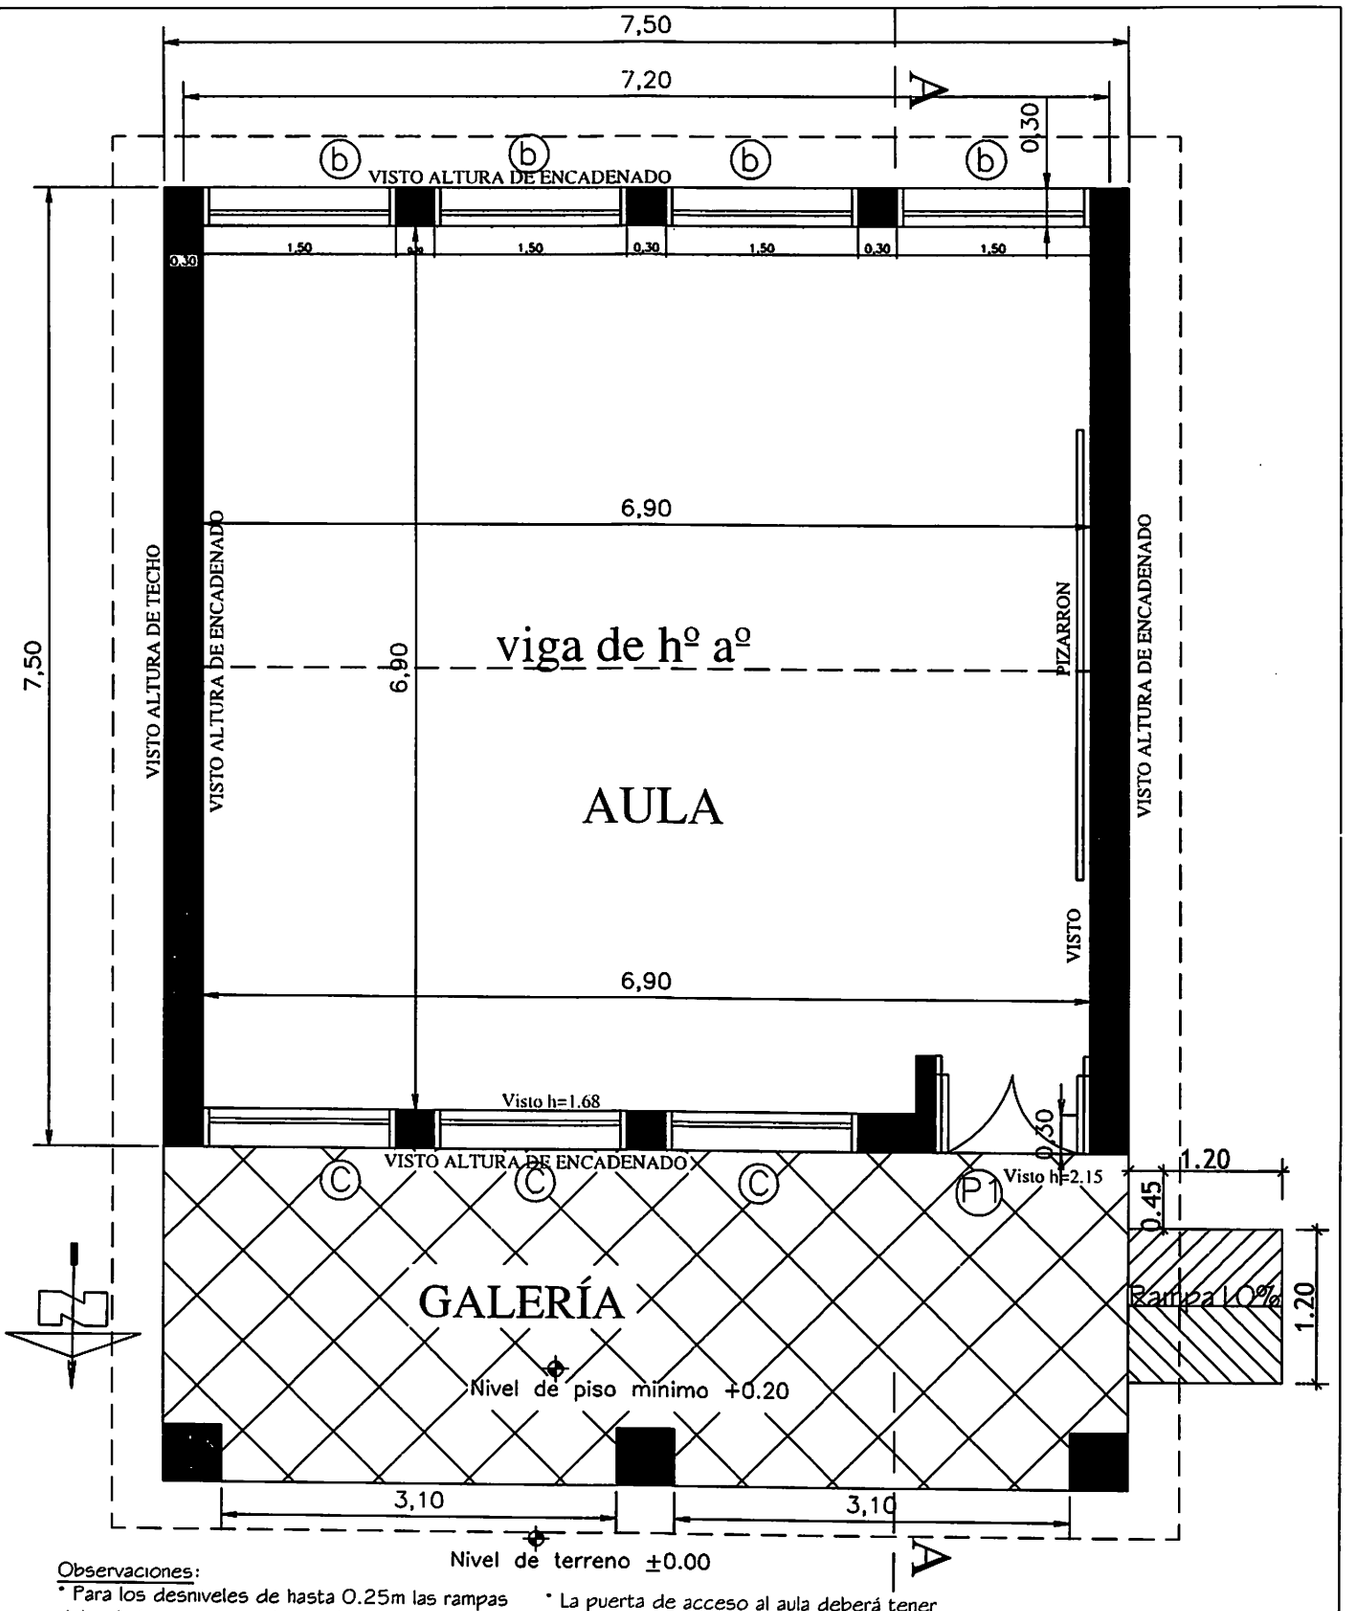

Observaciones:

* Para los desniveles de hasta 0.25m las rampas deberán tener una pendiente de hasta 10%.
* La puerta de acceso al aula deberá tener una luz libre de vano de 1.00m como mínimo.

MINISTERIO DE EDUCACION Y CULTURA DIRECCIÓN DE INFRAESTRUCTURA		01
Aula tipo 7.20 x 7.20 con techo de tejas	PLANTA ACOTADA	Esc.: 1/100

Arq. Laura Paniagua
RUC: 3.392.168-7

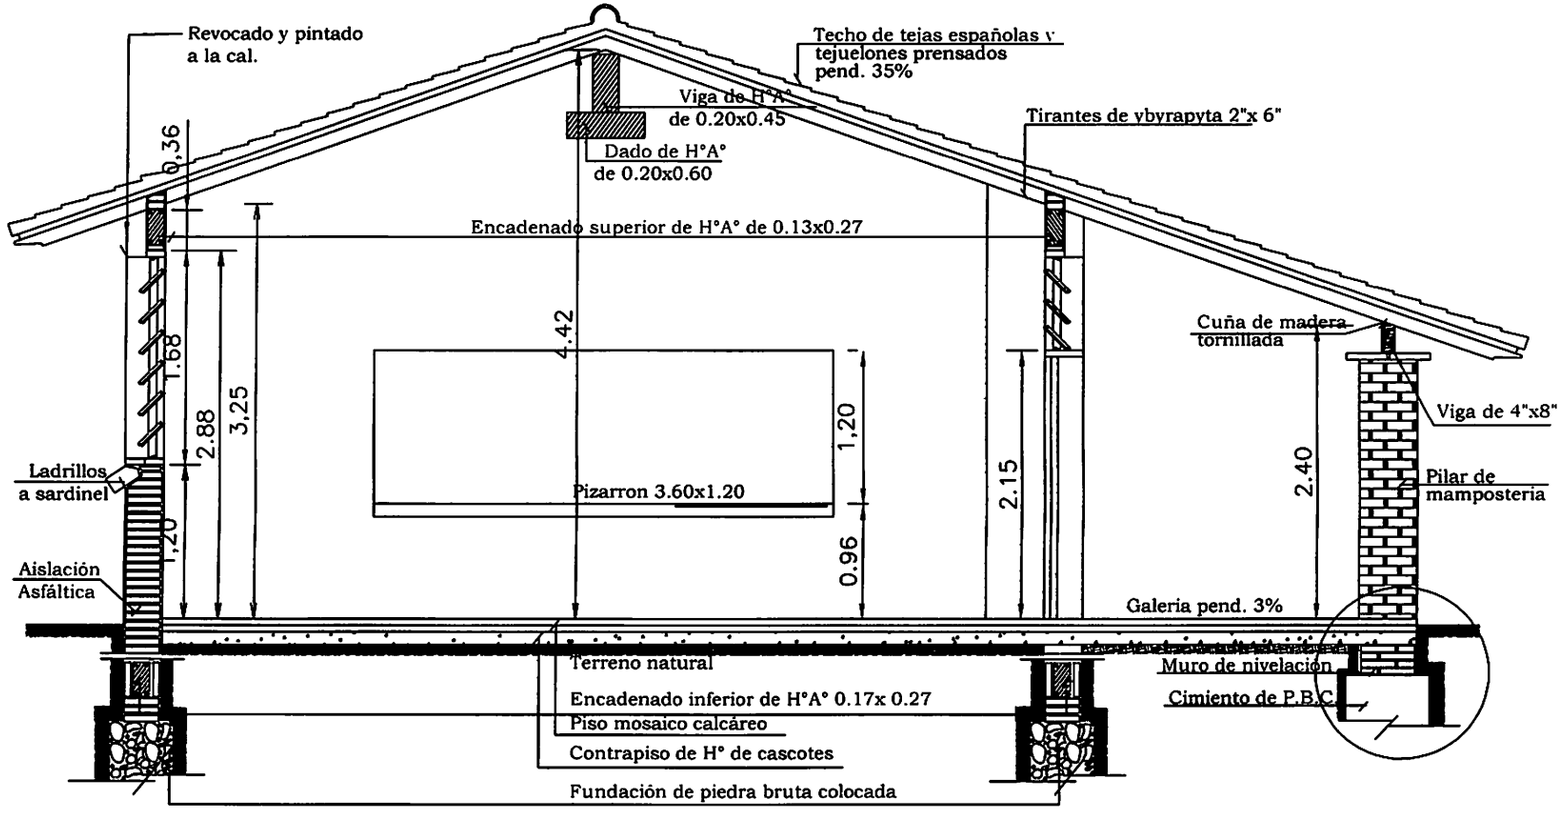

Obs. Los balacines deberán ser colocados en el proceso de construcción de los muros de elevación y pilares, a eje de la viga de encadenado superior.

CORTE A-A

MINISTERIO DE EDUCACION Y CULTURA
DIRECCIÓN DE INFRAESTRUCTURA

Aula tipo 7.20 x 7.20 con techo de tejas

CORTE TRANSVERSAL

03

Esc.: 1/100

Arq. Laura Yanigua
RUC: 3.392.168-7

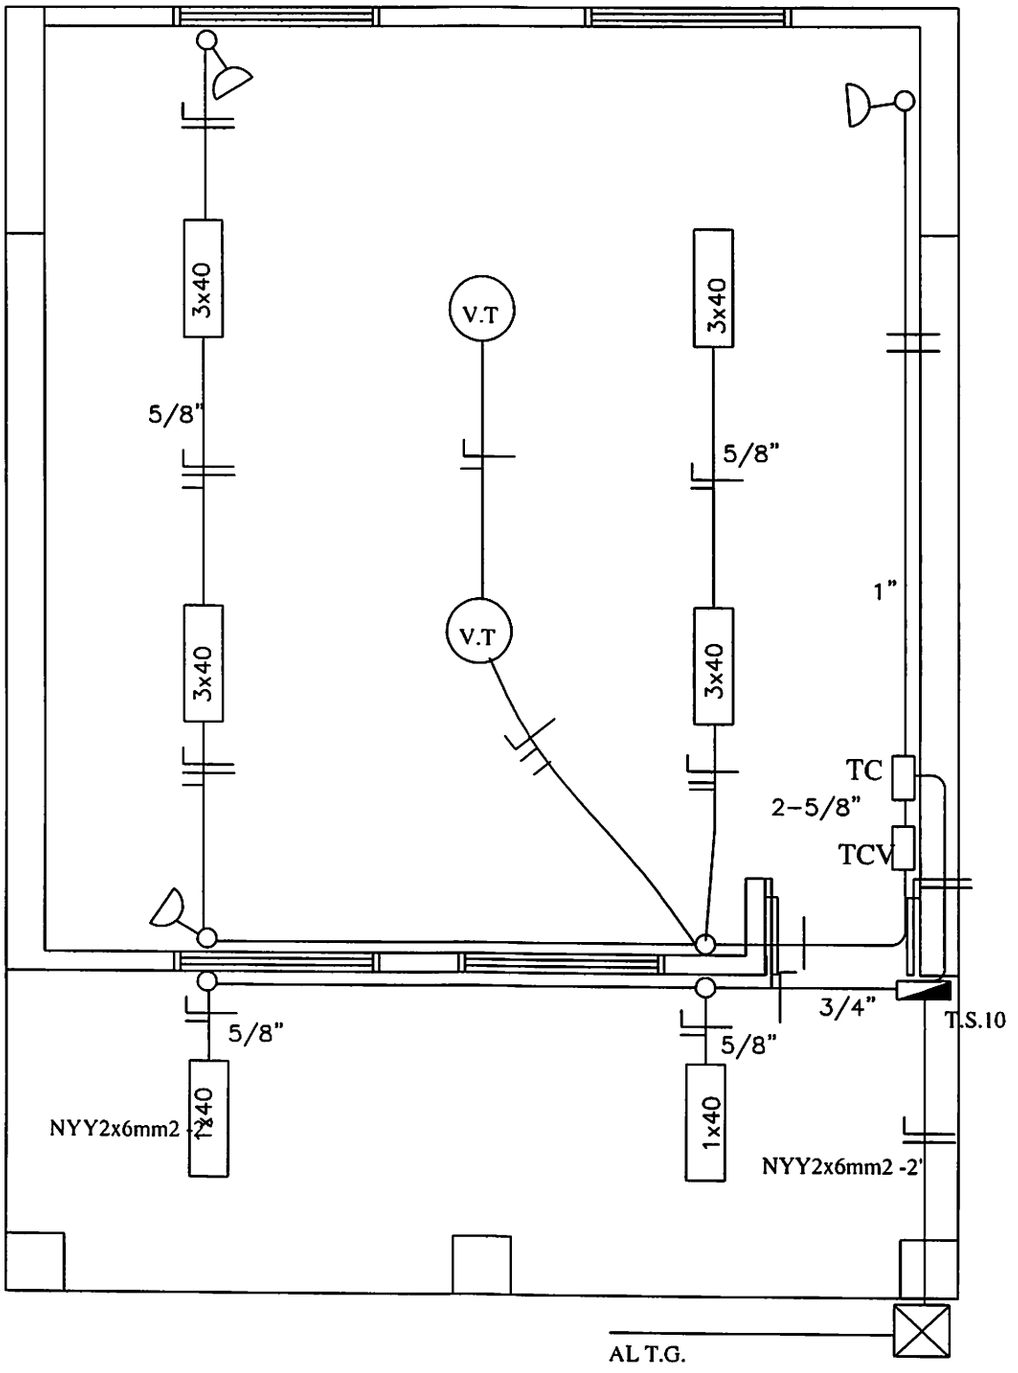

MINISTERIO DE EDUCACION Y CULTURA DIRECCIÓN DE INFRAESTRUCTURA		11
Aula tipo 7.20 x 7.20 con techo de tejas	PLANTA INSTALACION ELECTRICA	Esc.: 1/100

Arq. Laura Paniagua
RUC: 3.392.168-7

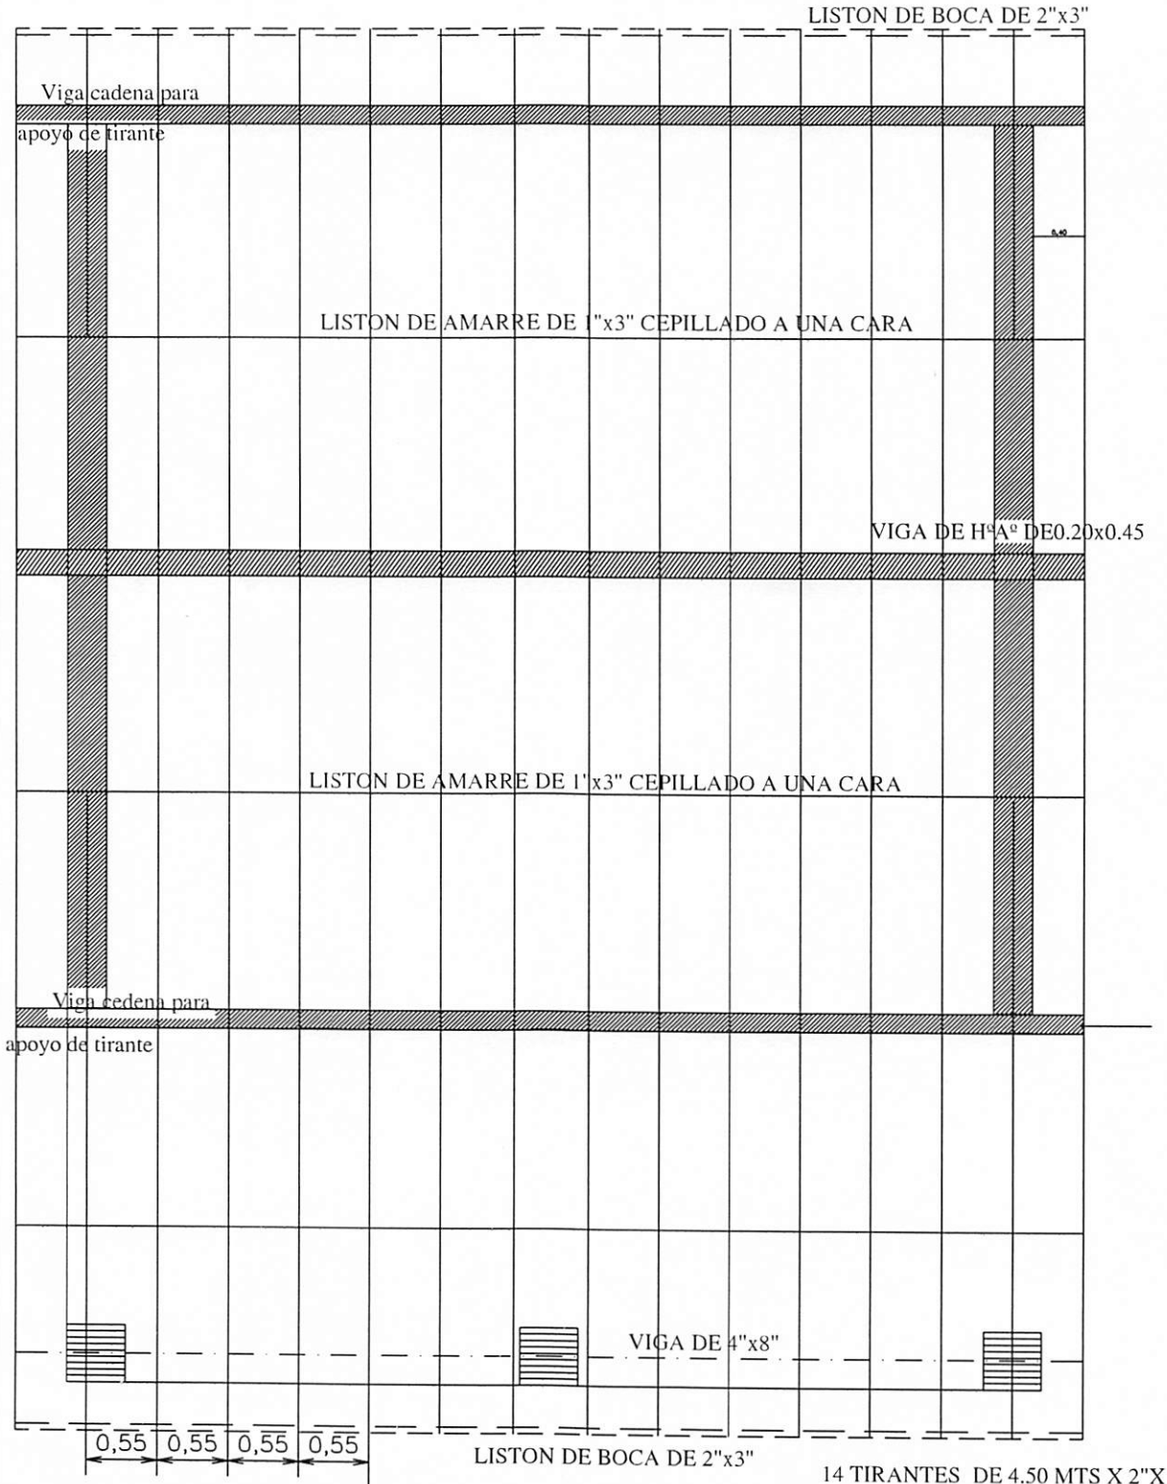

14 TIRANTES DE 4.50 MTS X 2"X 6"
14TIRANTES DE 3.80 MTS X 2"X 6"
14 TIRANTES DE 3.40 MTS X 2"X 6"
2 TIRANTES DE 2.40 MTS X 2"X 6"
2 TIRANTES DE 5.00 MTS X 2"X 6"

MINISTERIO DE EDUCACION Y CULTURA DIRECCIÓN DE INFRAESTRUCTURA		10
Aula tipo 7.20 x 7.20 con techo de tejas	PLANTA ESTRUCTURA DE TECHO	Esc.: 1/100

Arq. Laura Paniagua
RUC: 3.392.168-7