LOTE N° 1

SEDE CENTRAL

ACCESO

ADMINISTRACIÓN

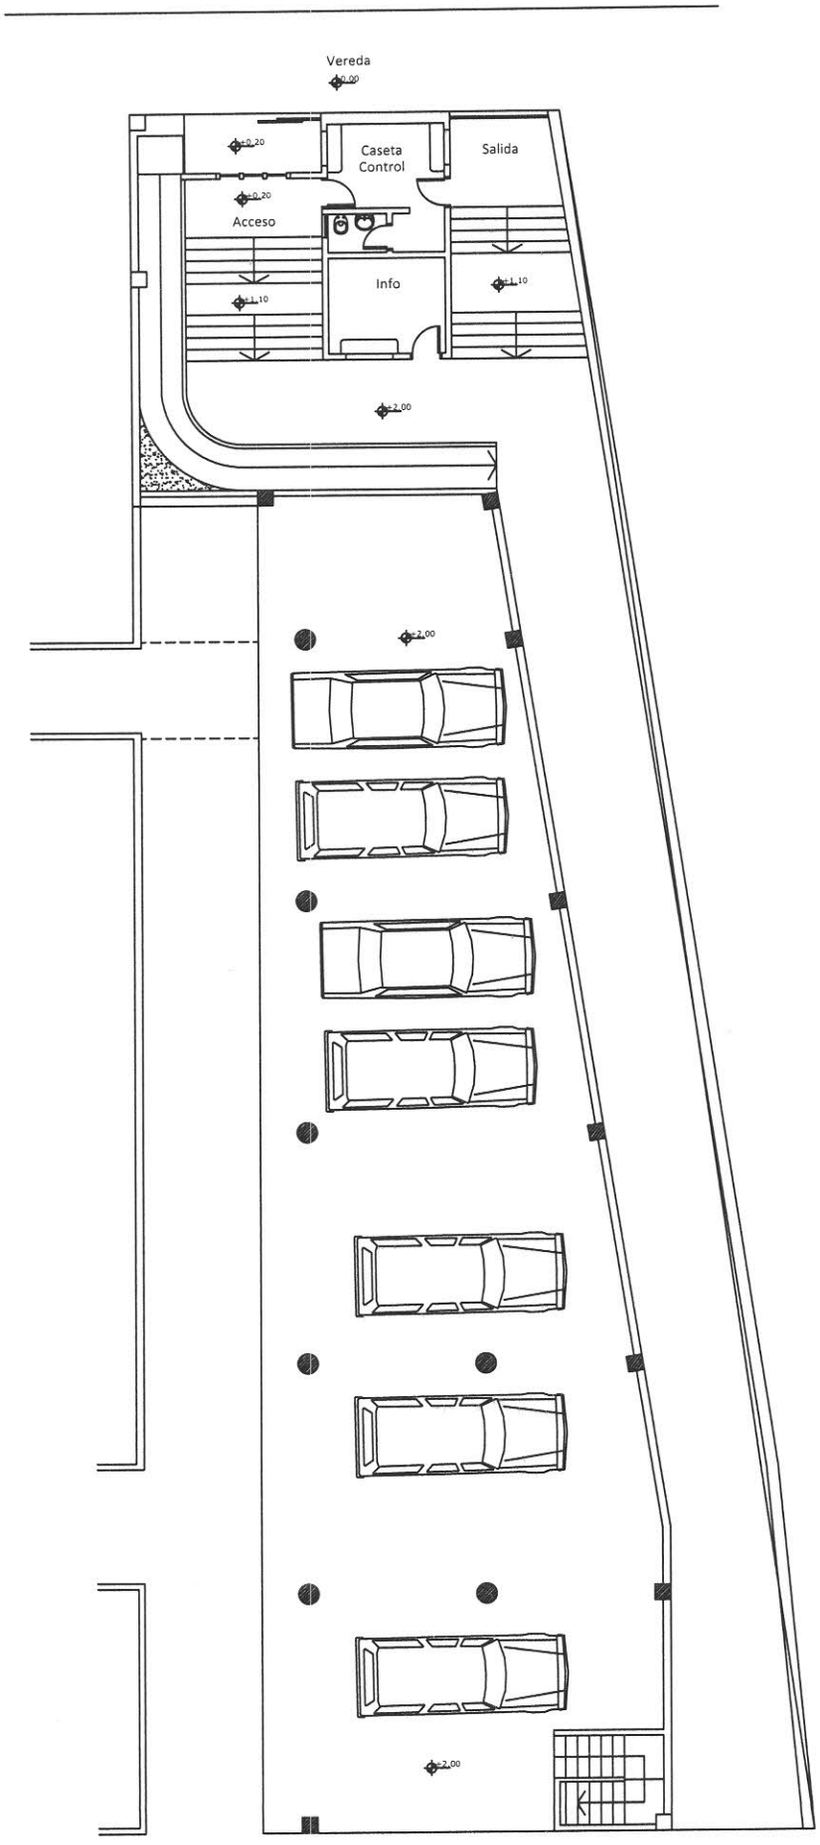

PLANTA BAJA Y ACCESO
ESC:1/200

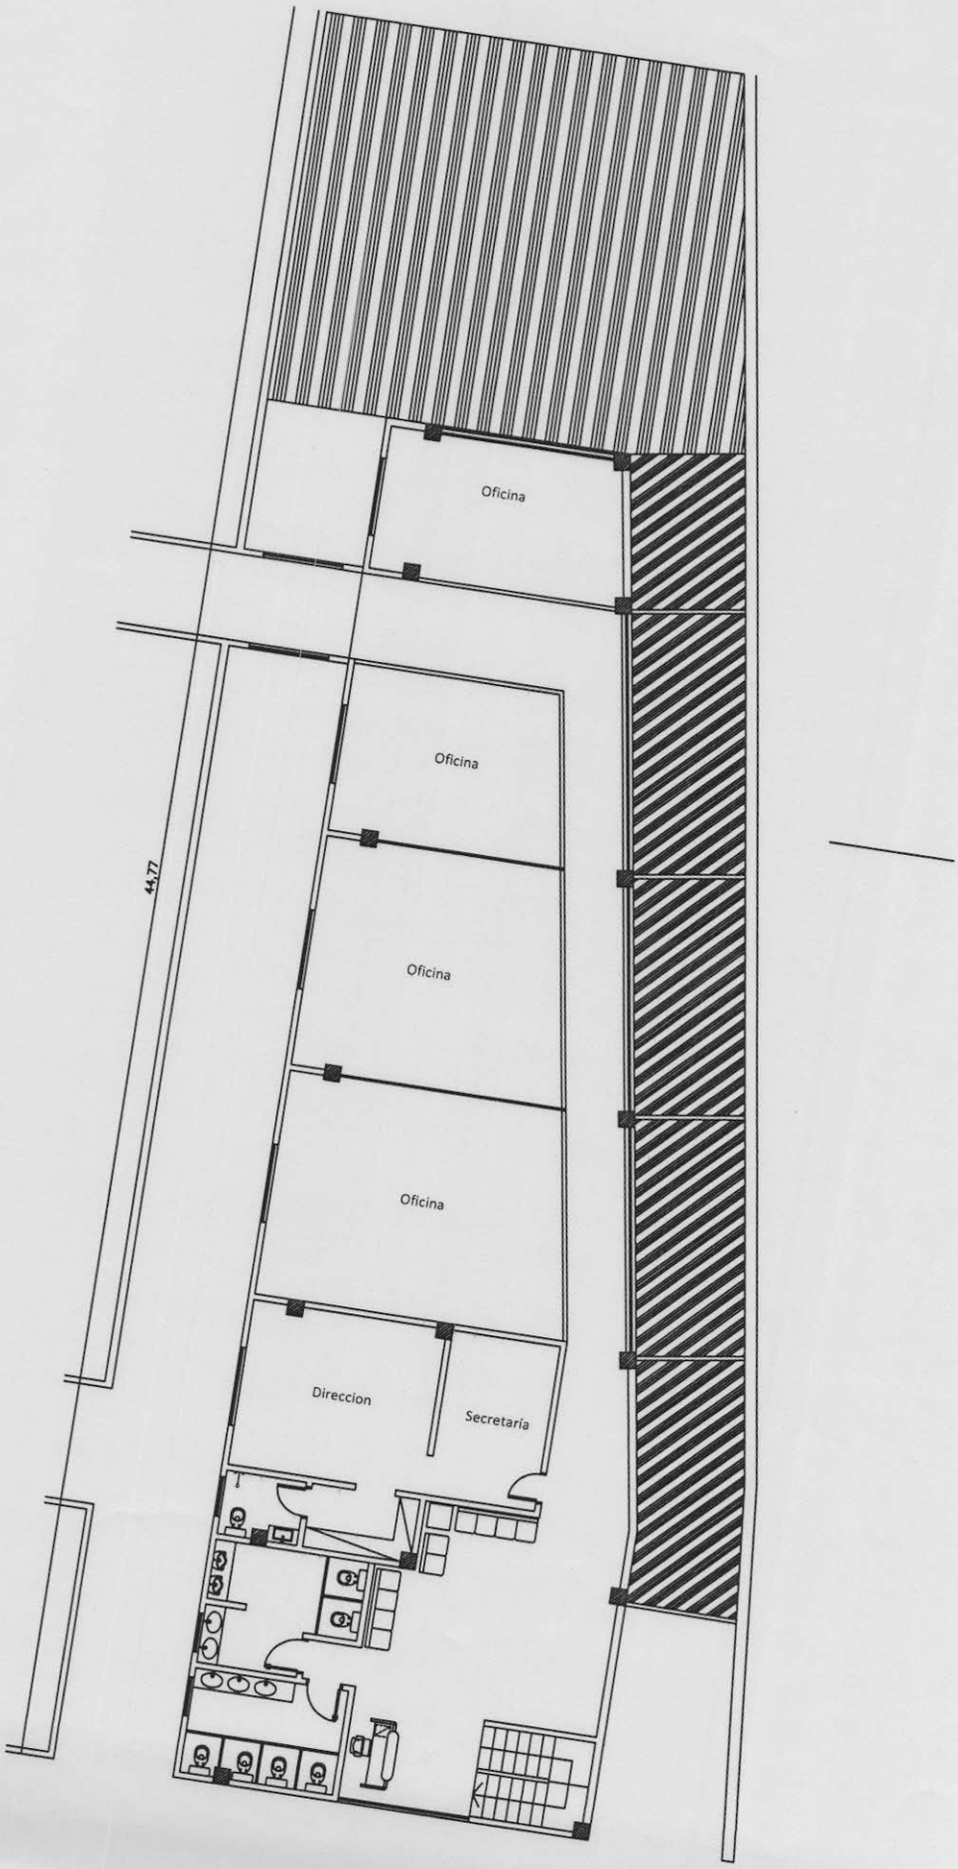

PLANTA TIPO
ESC:1/200

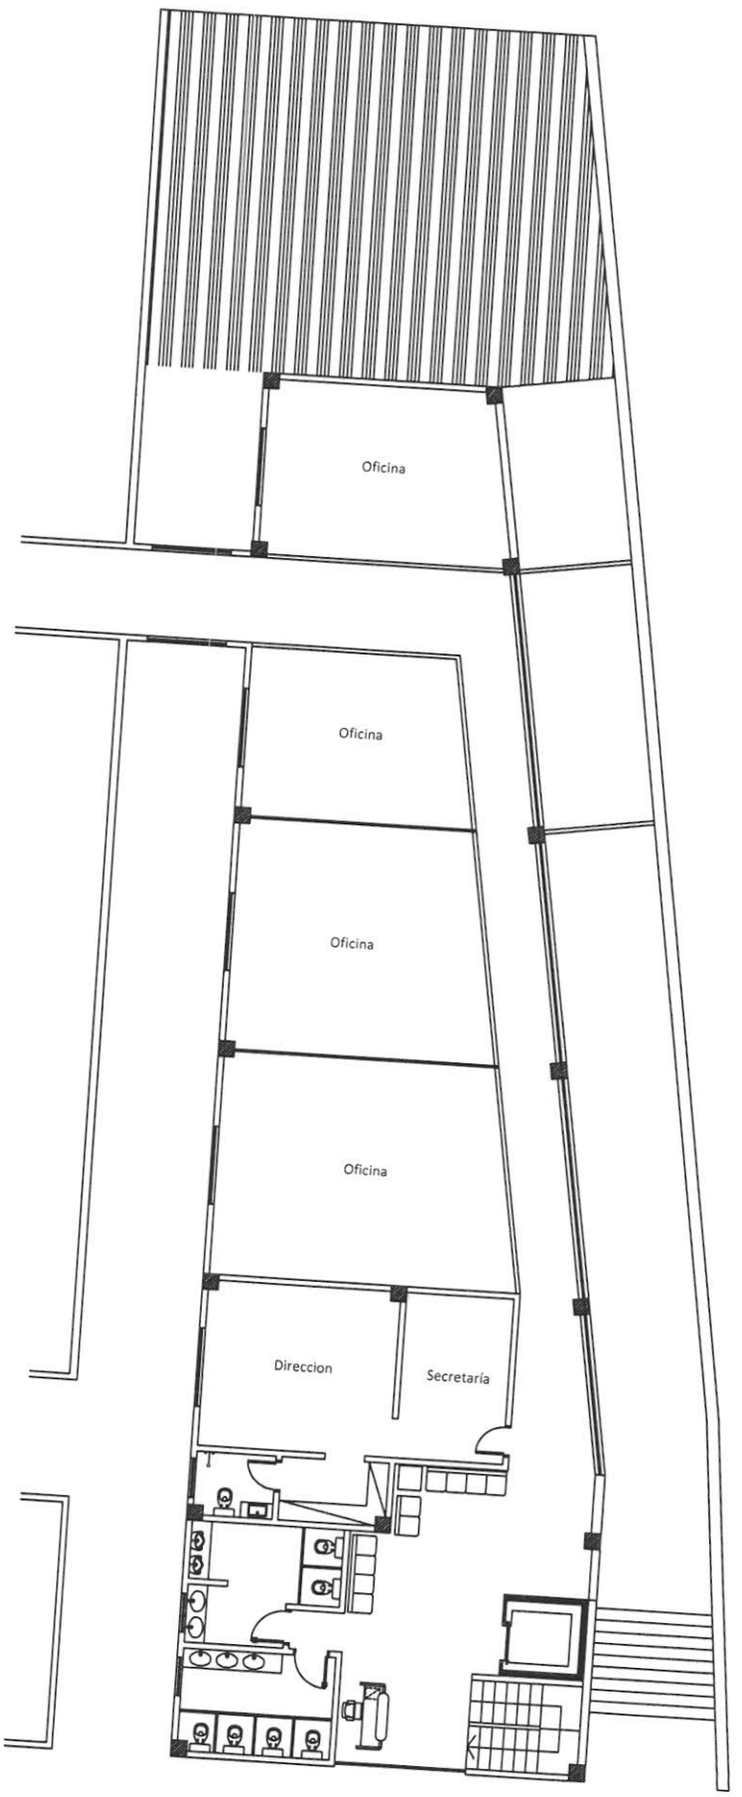

PLANTA TIPO
ESC:1/200

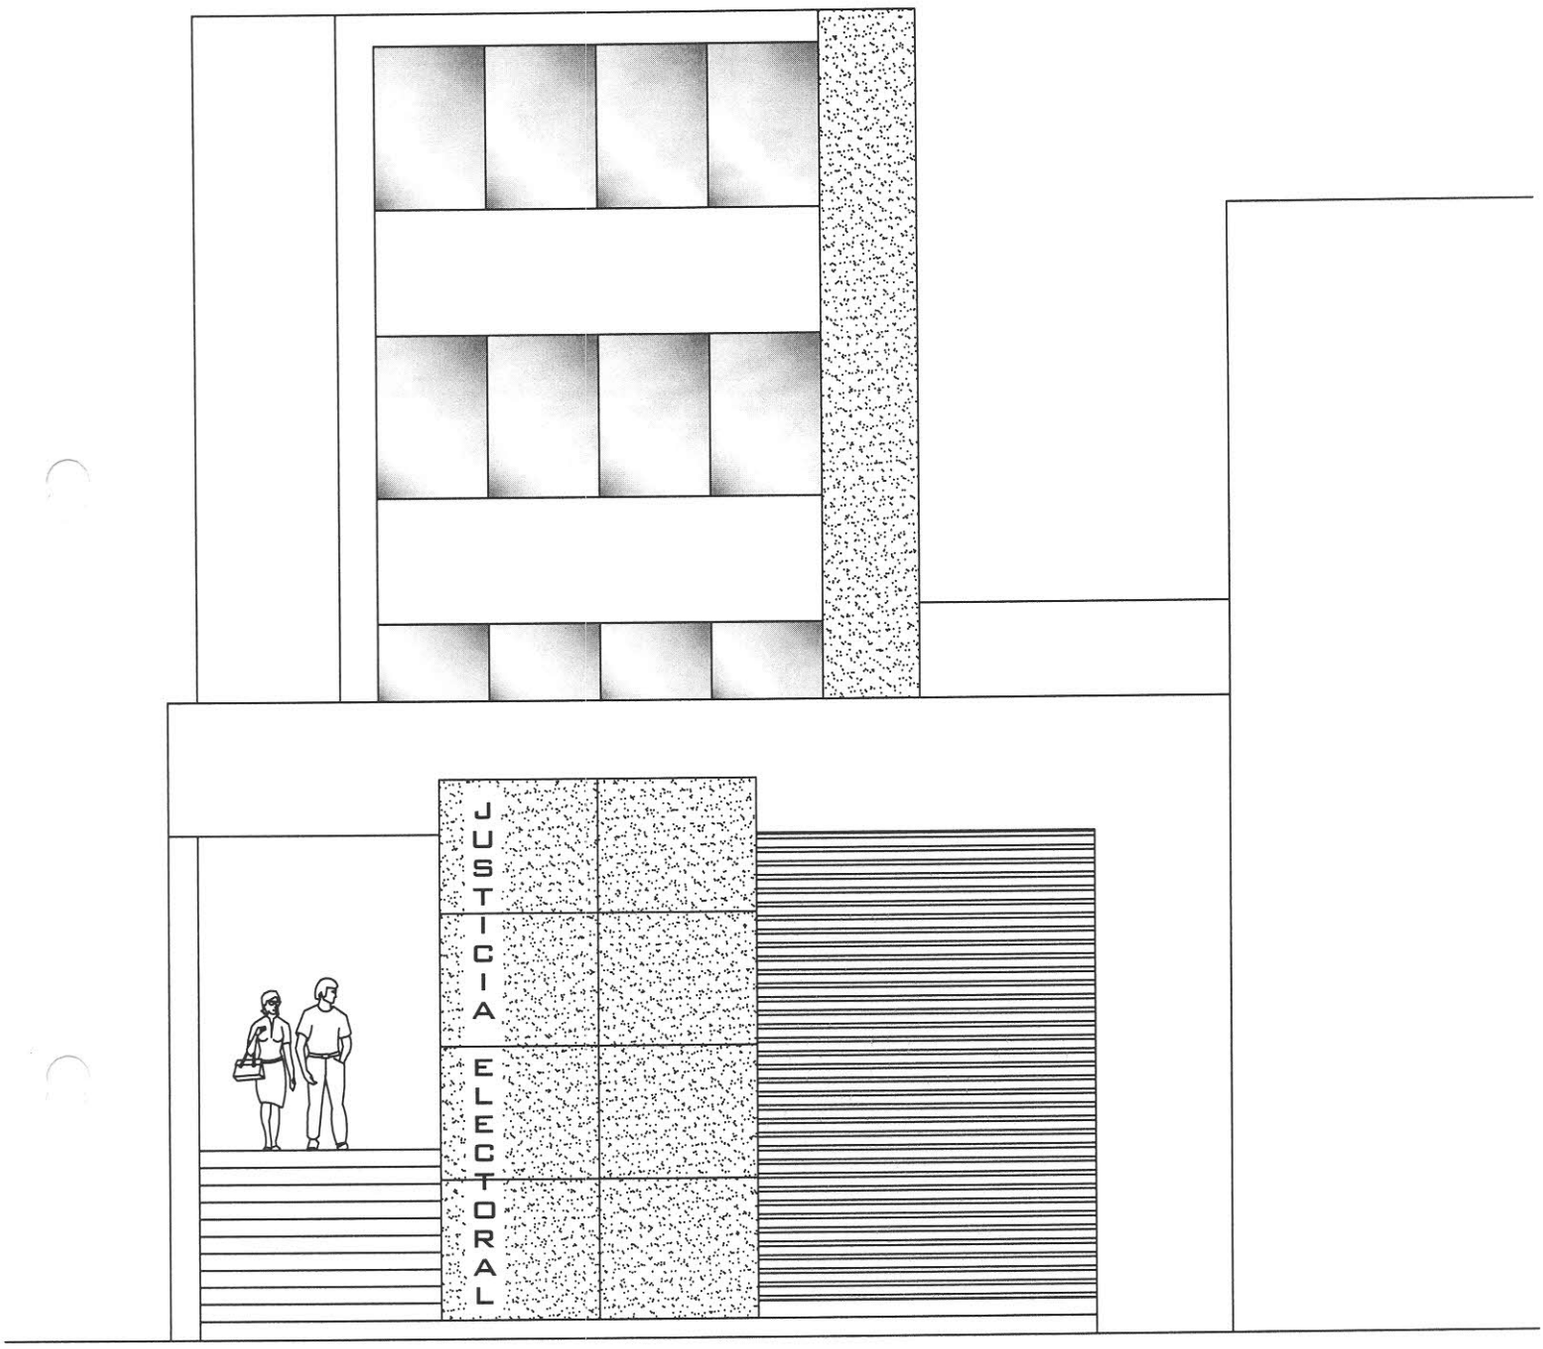

FACHADA FRONTAL

R.R.H.H.

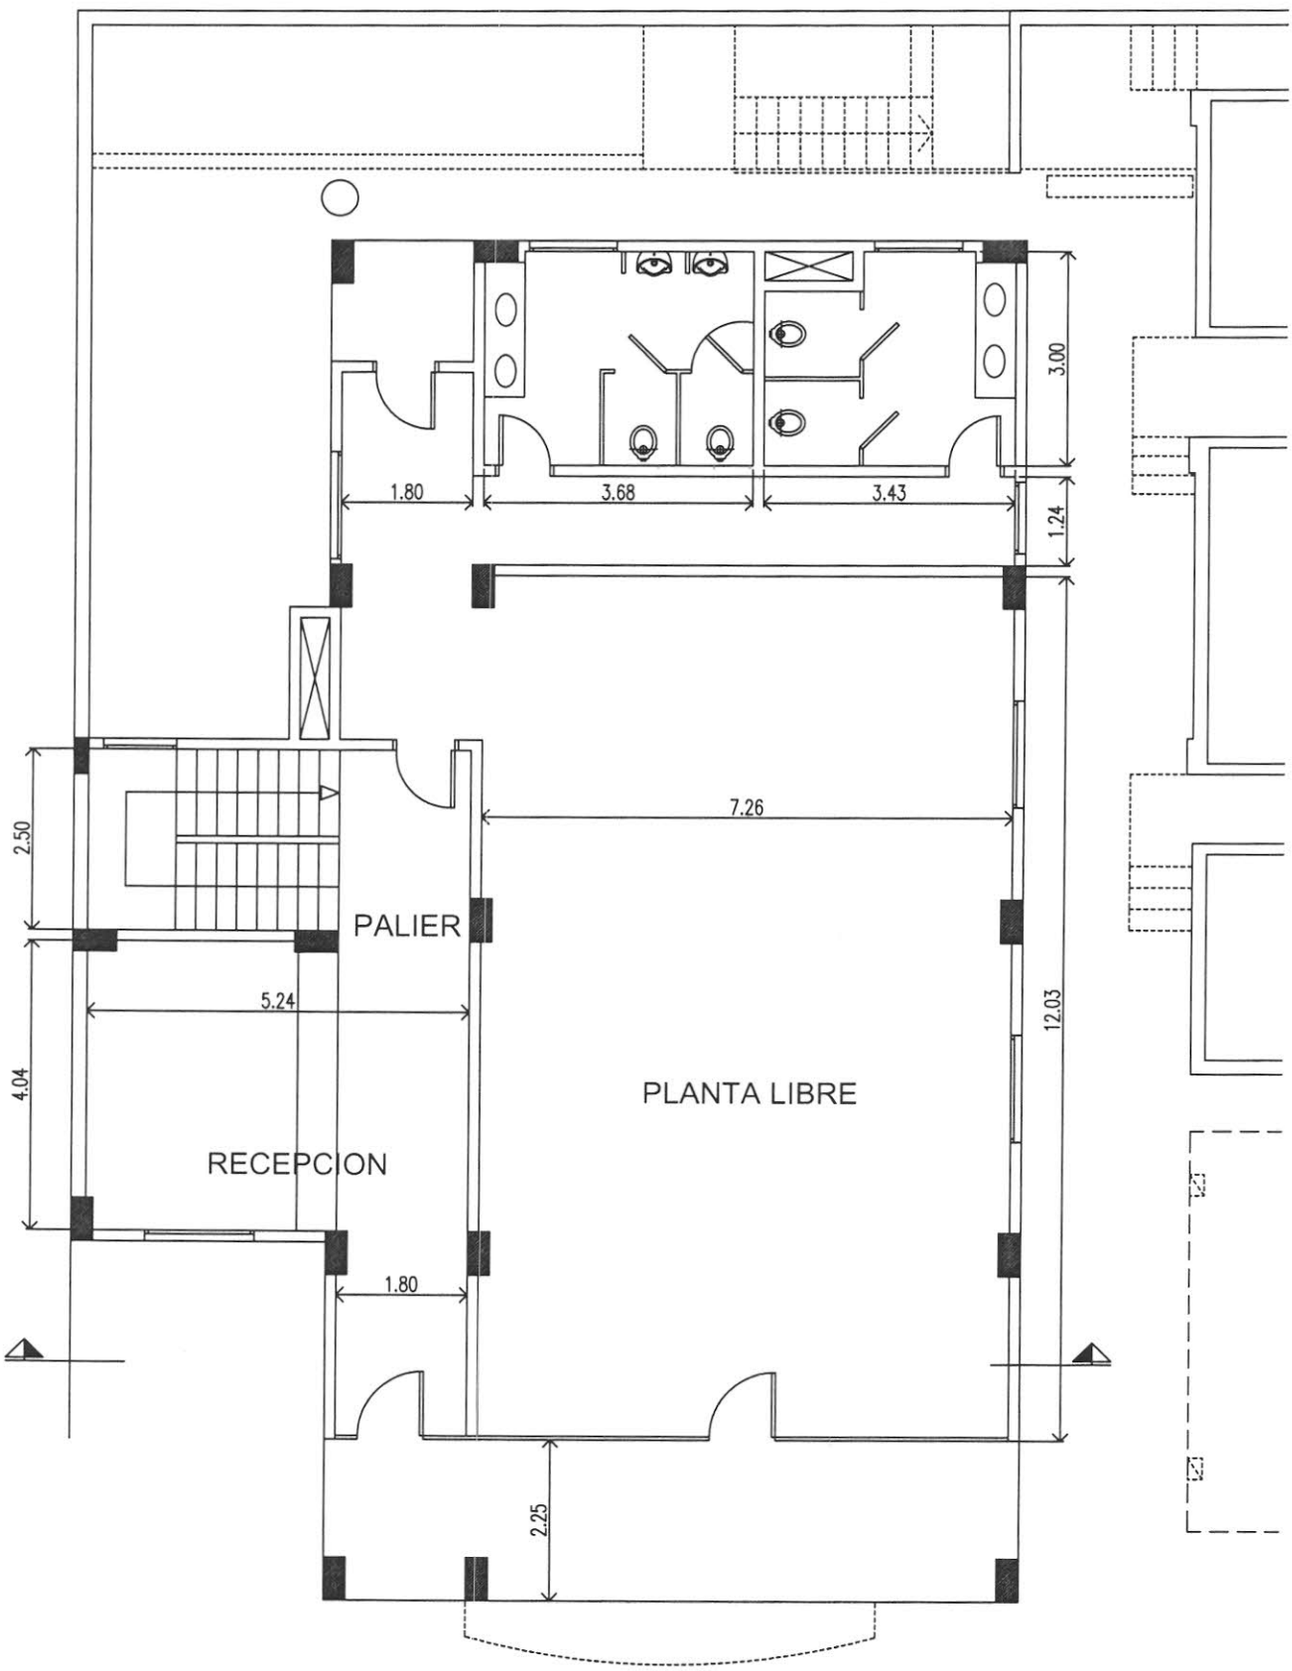

PLANTA BAJA
ESC. 1-100

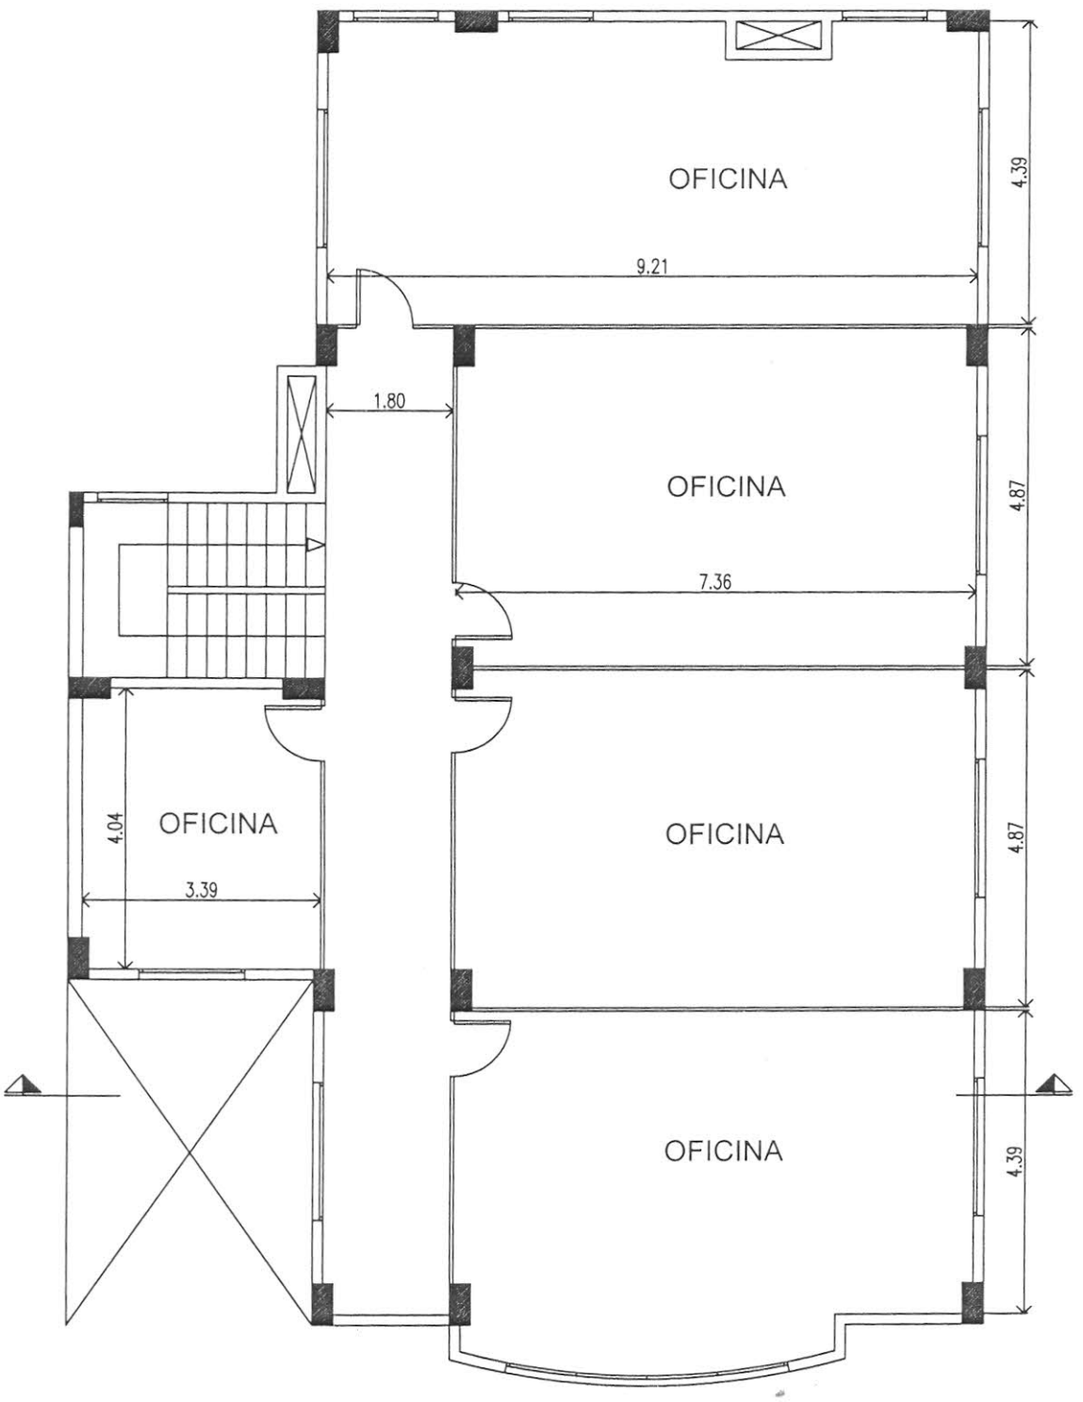

PLANTAS 1er.
ESC. 1-100

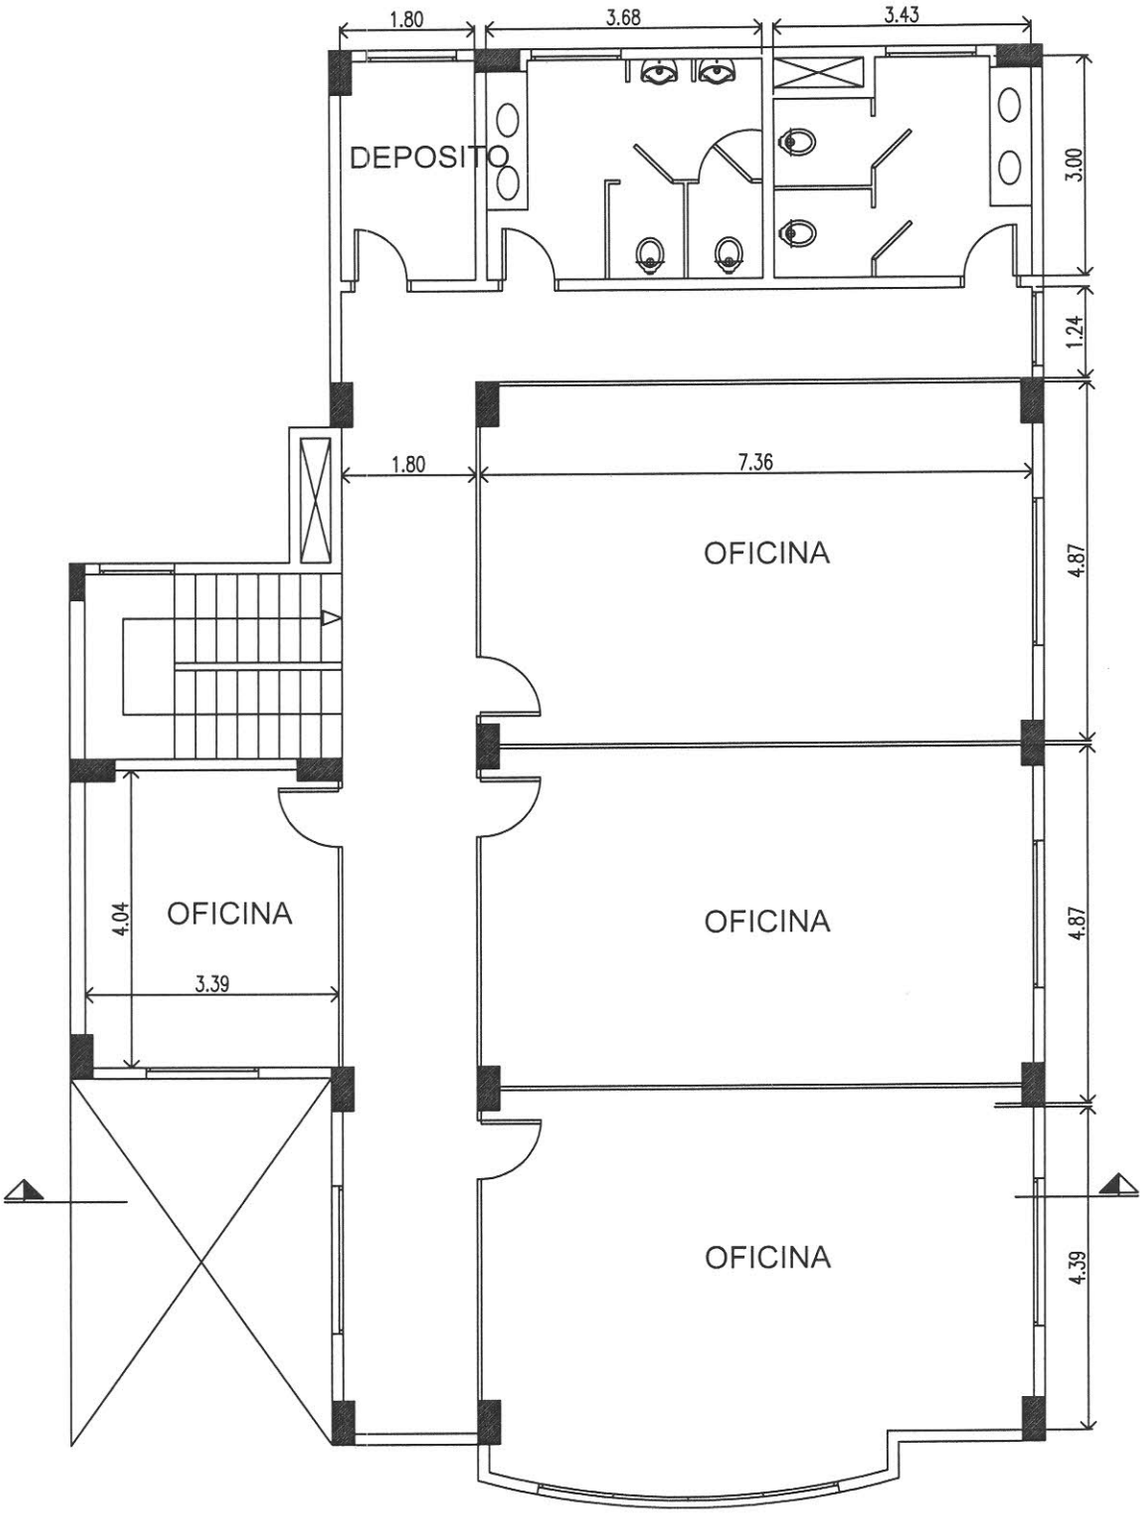

PLANTA 2do. Piso
ESC. 1-100

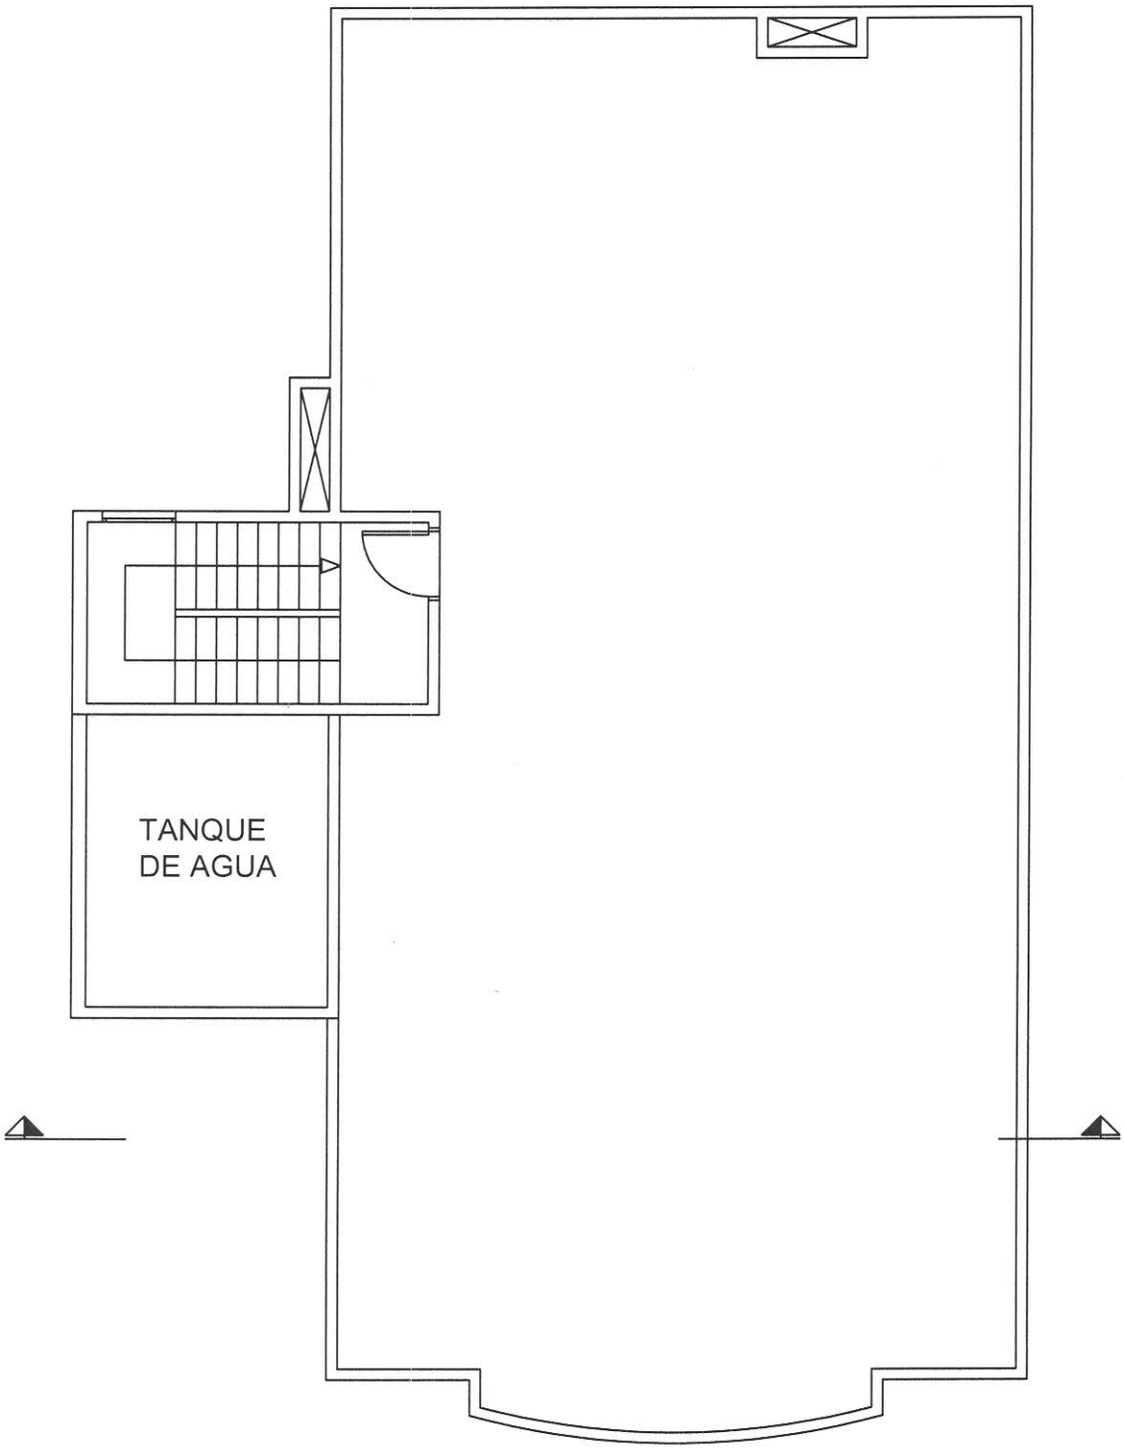

PLANTA DE AZOTEA
ESC. 1-100

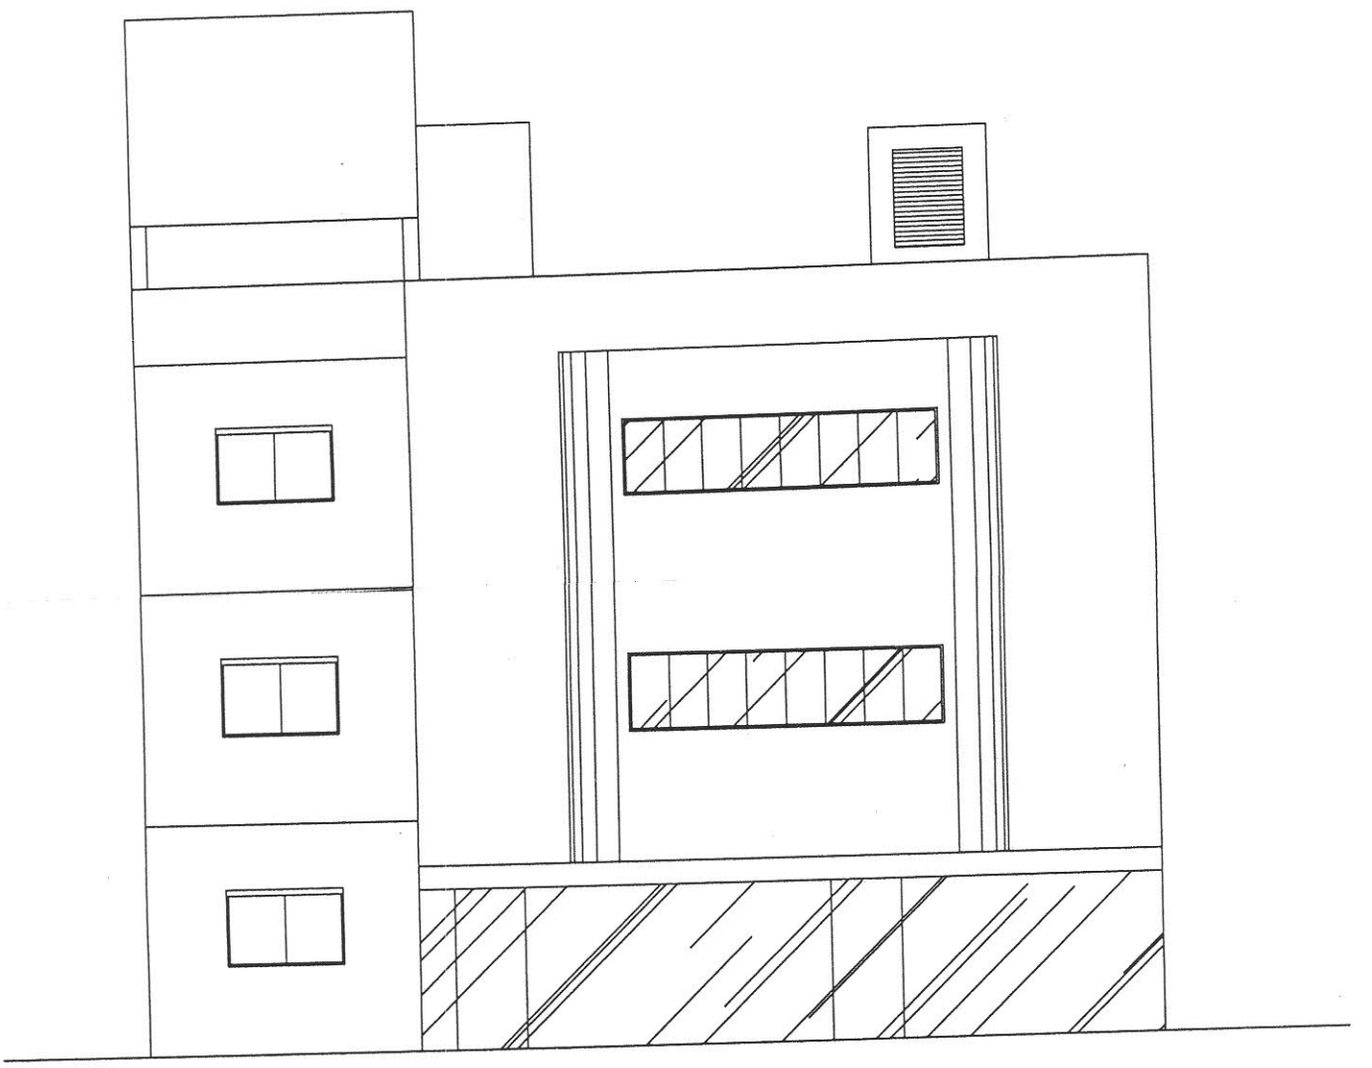

FACHADA
ESC. 1-100

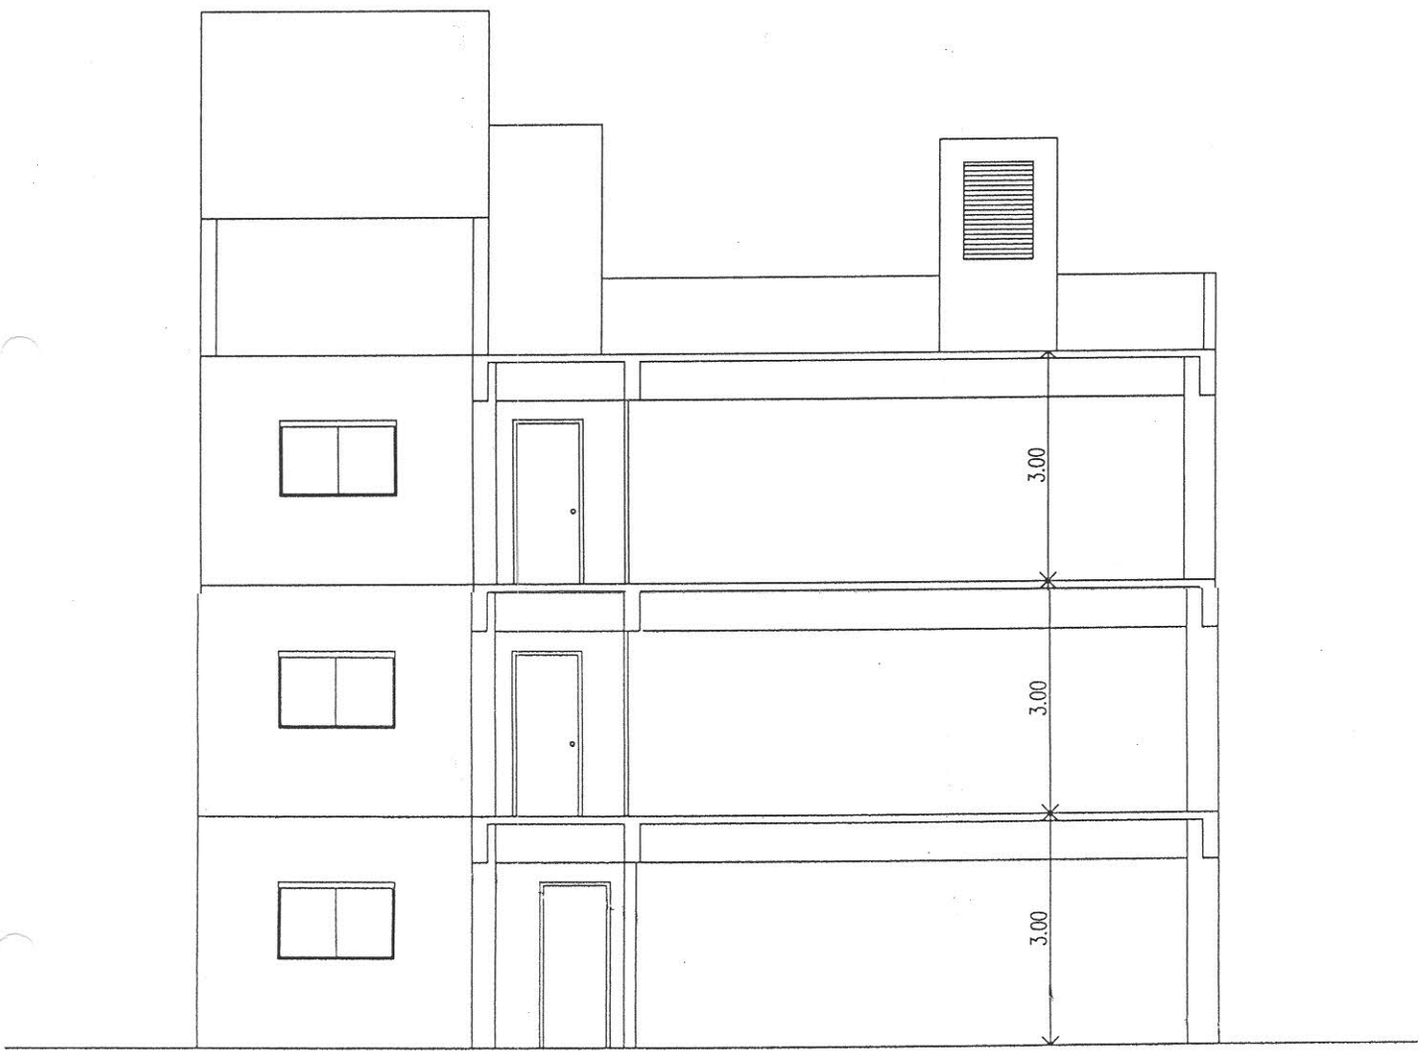

CORTE
ESC. 1-100

DEPOSITO

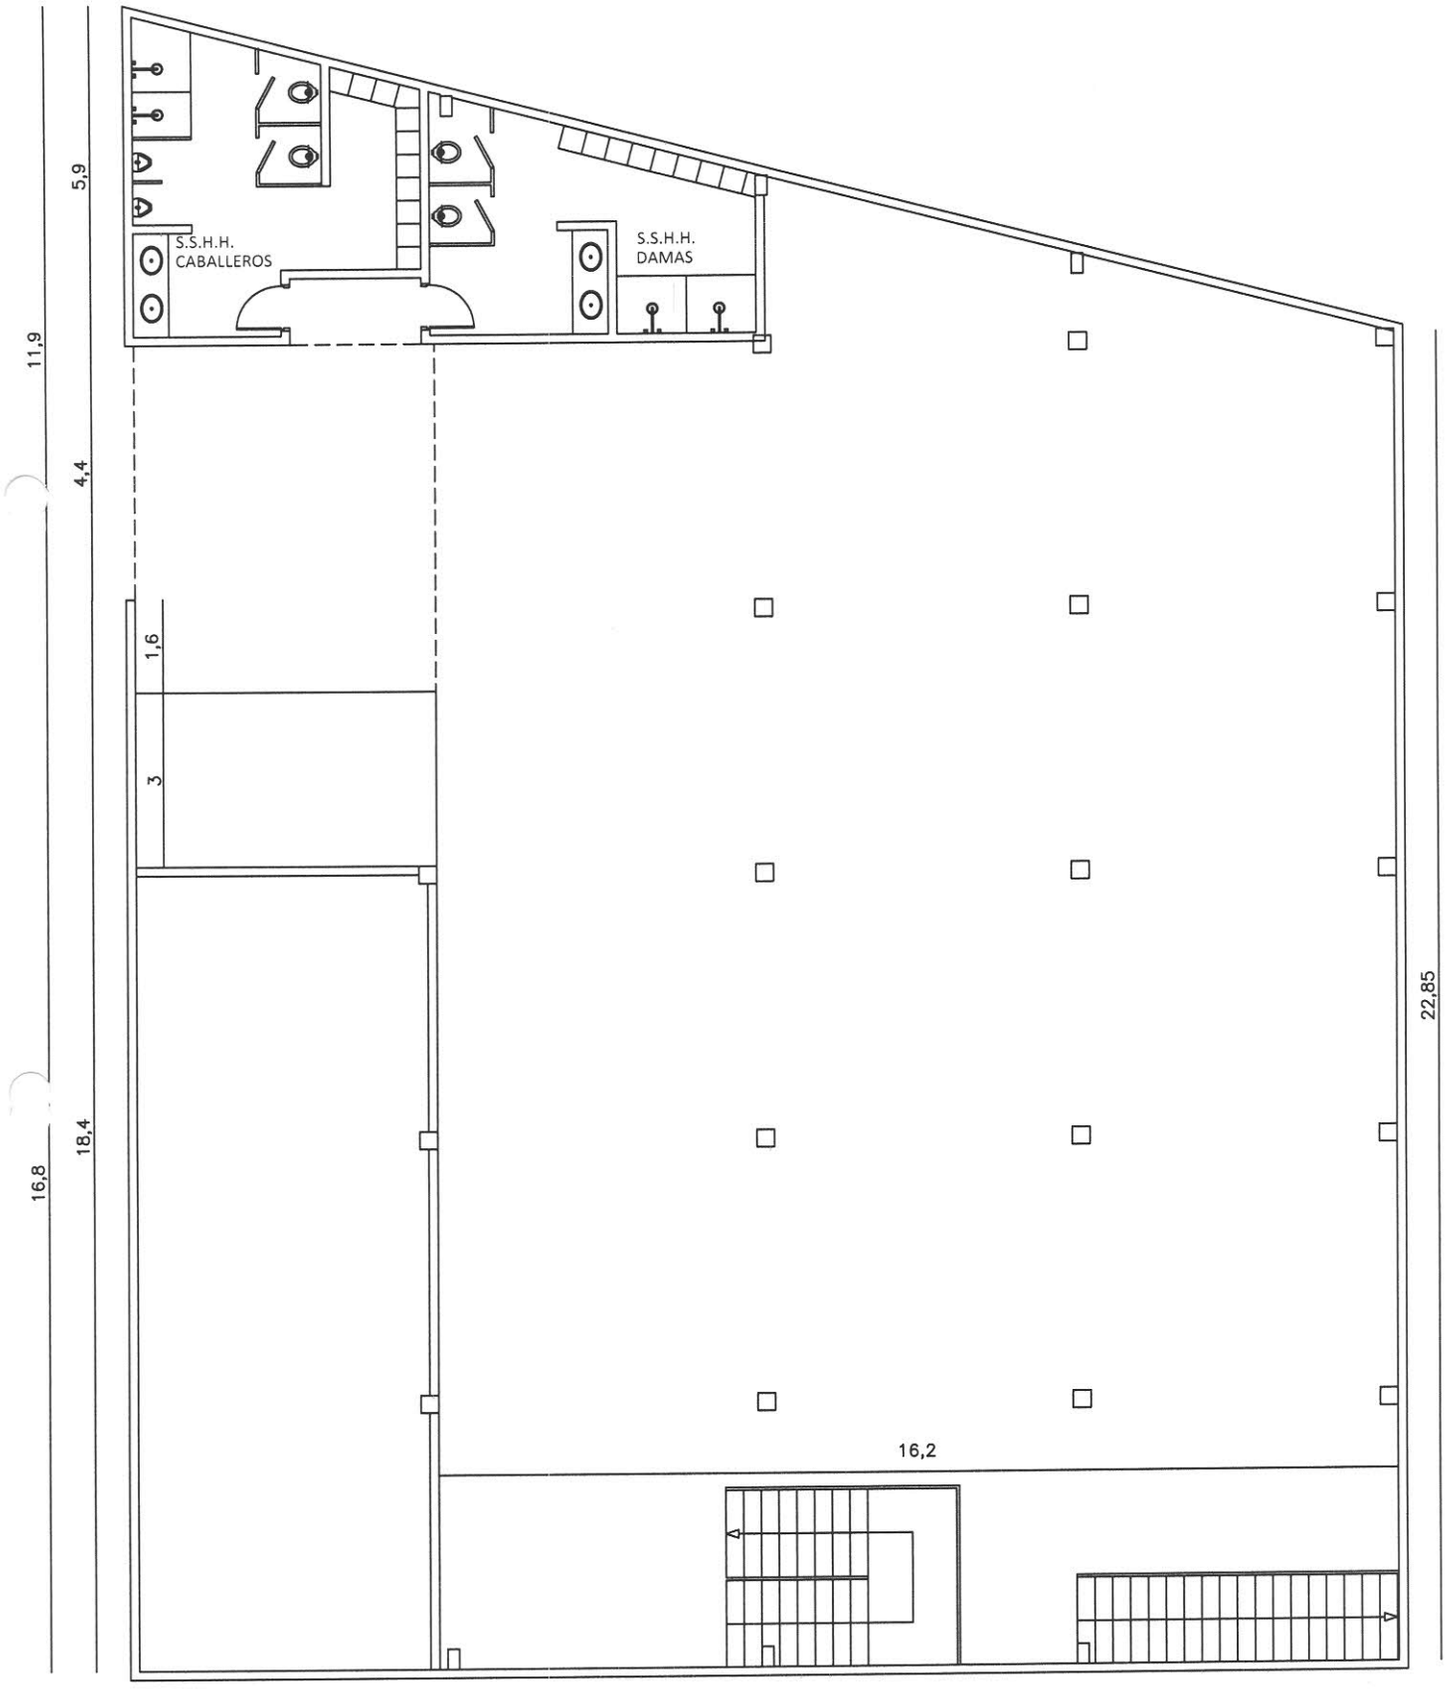

PLANTA BAJA

ESC..... 1/125

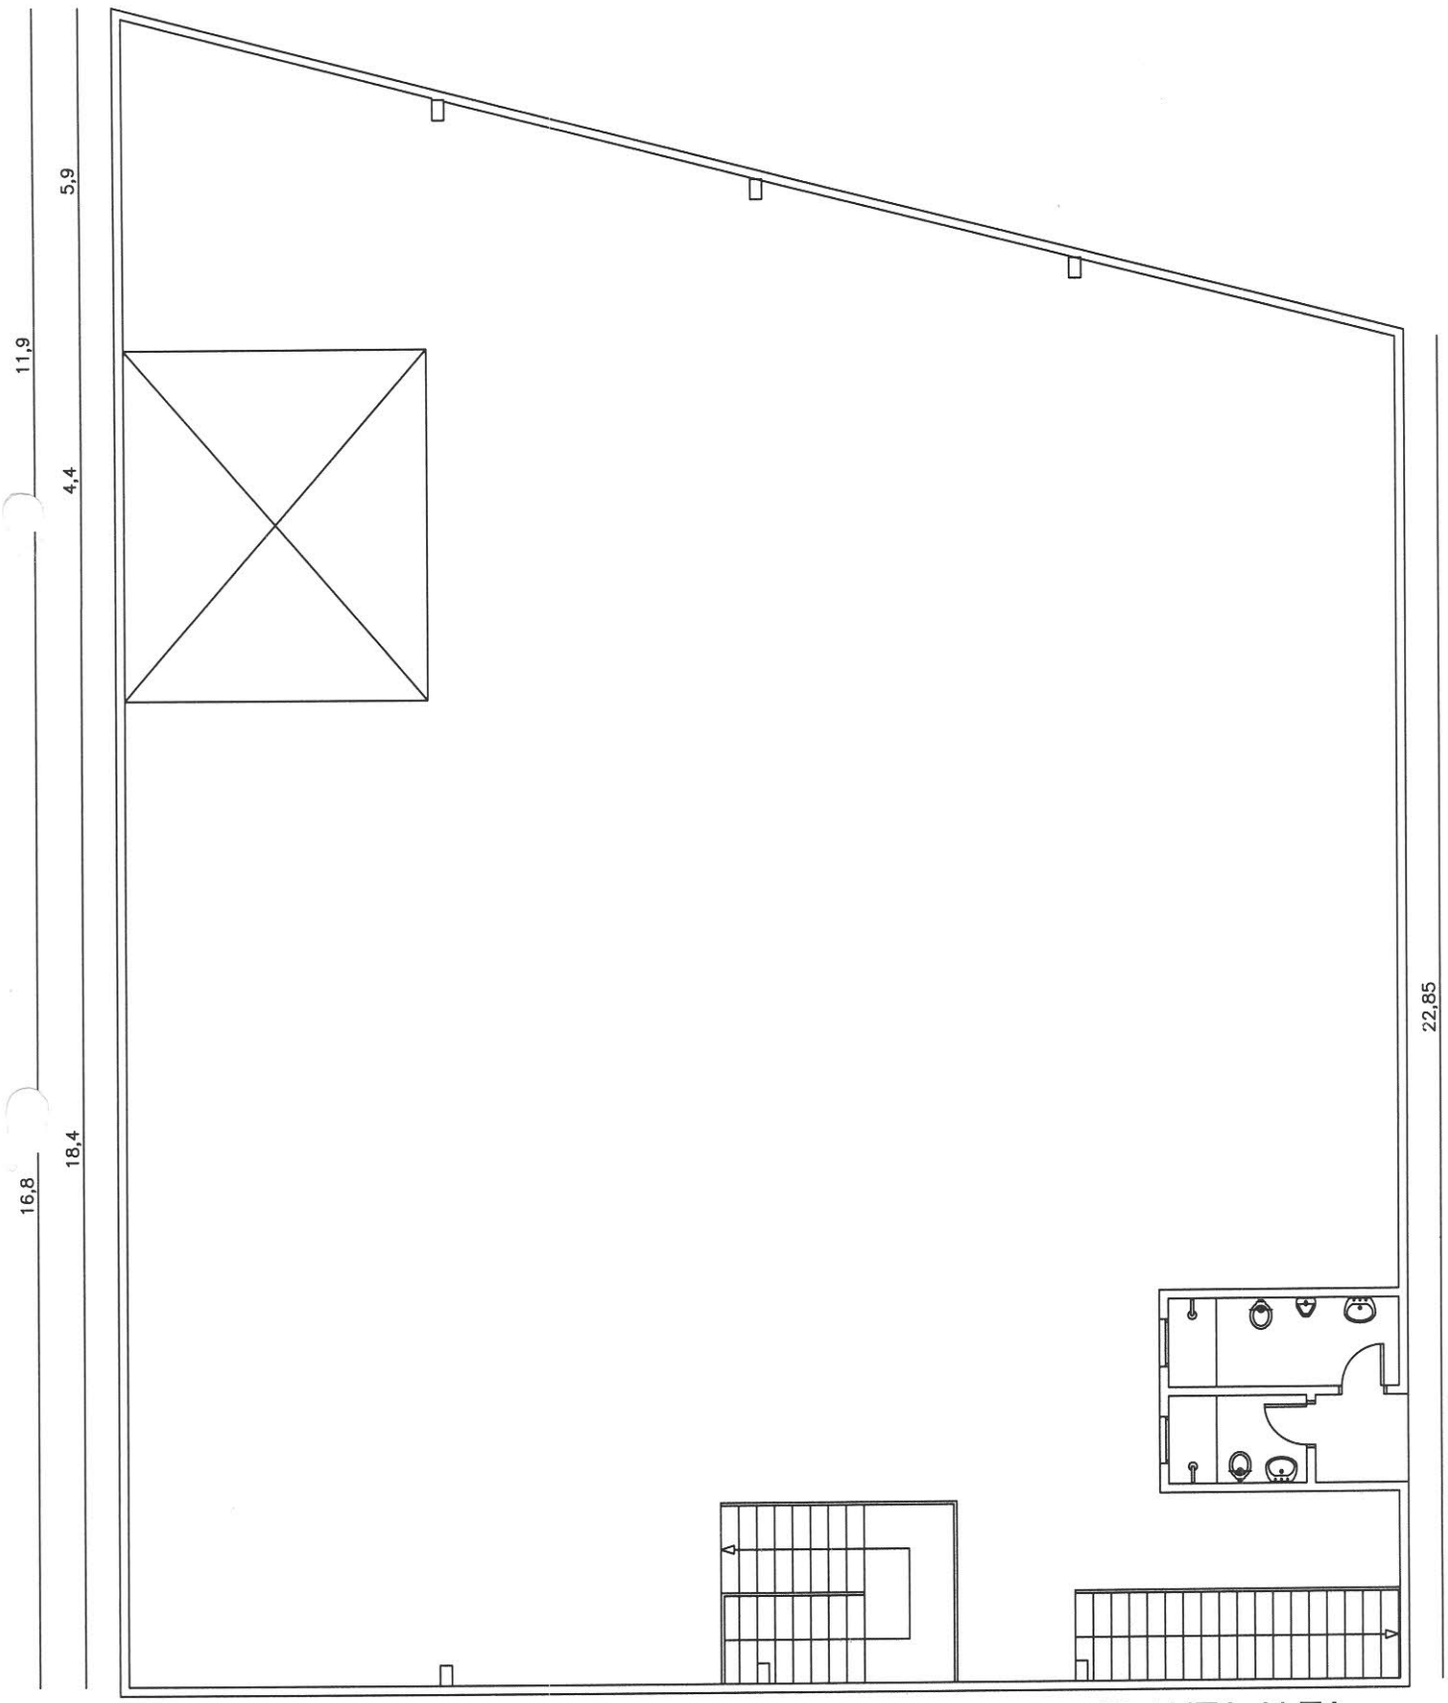

PLANTA ALTA
ESC..... 1/125

SERVICIOS GENERALES

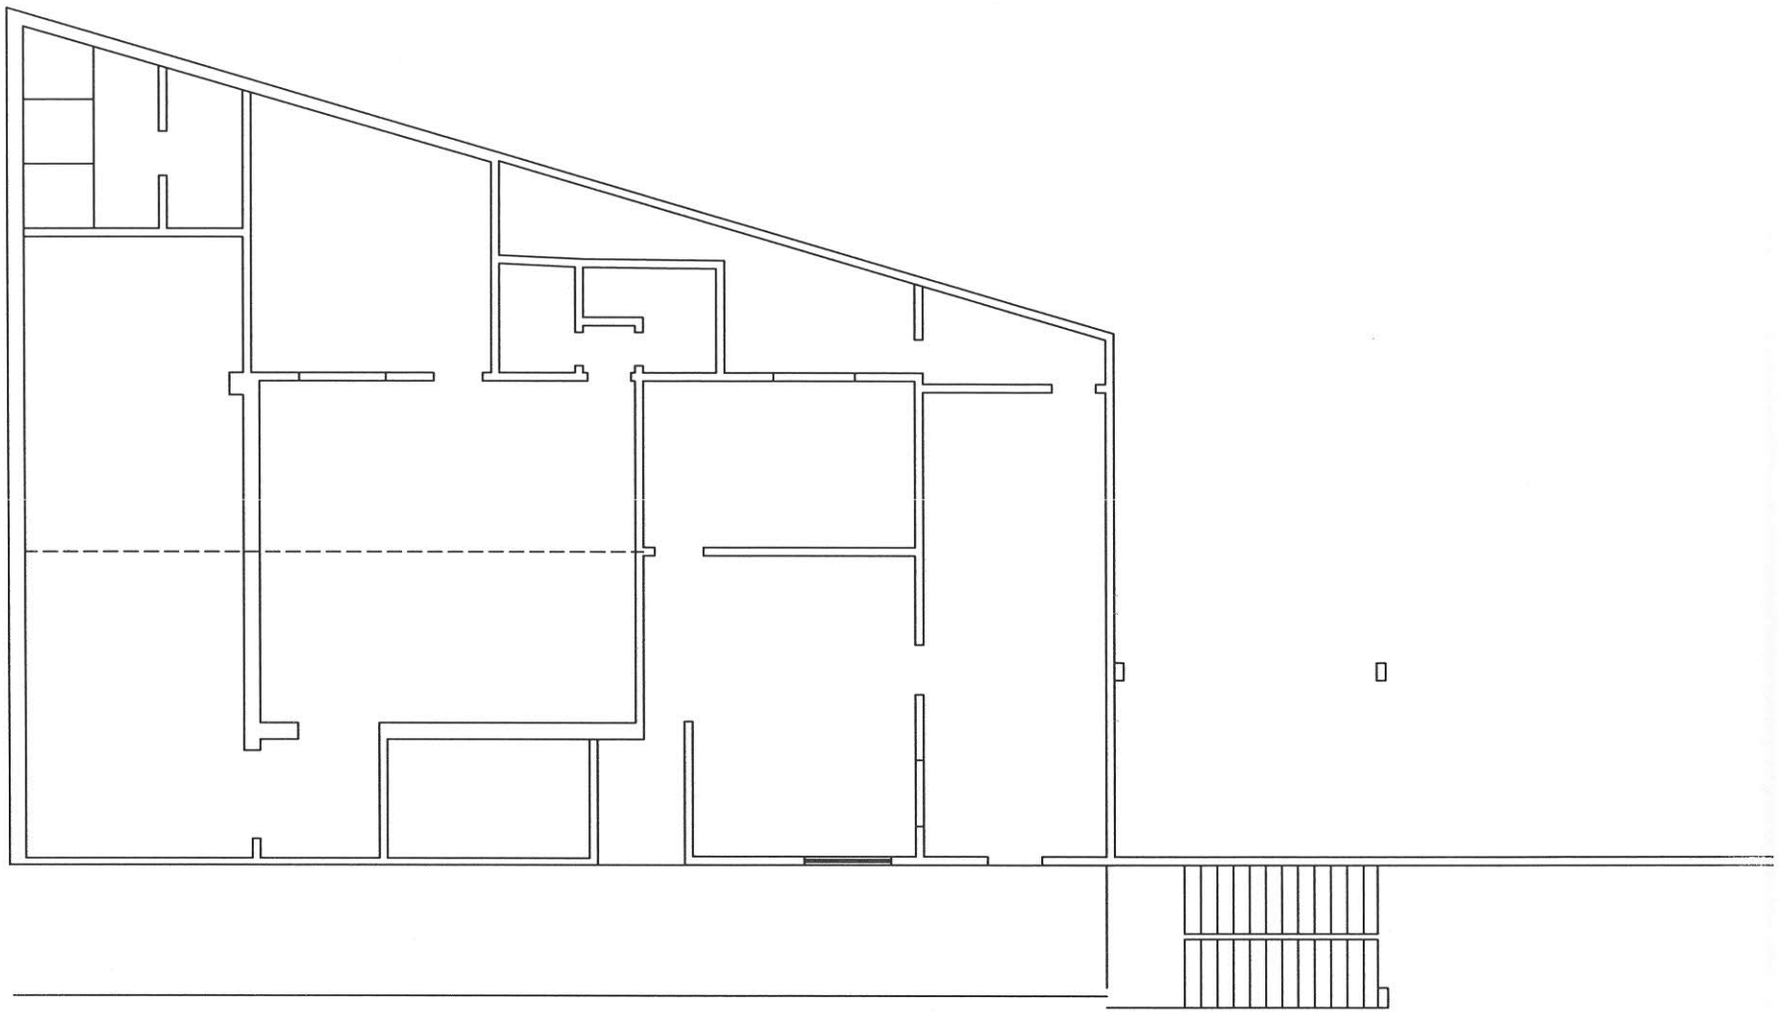

BLOQUE H

Situacion Actual

esc: 1/125

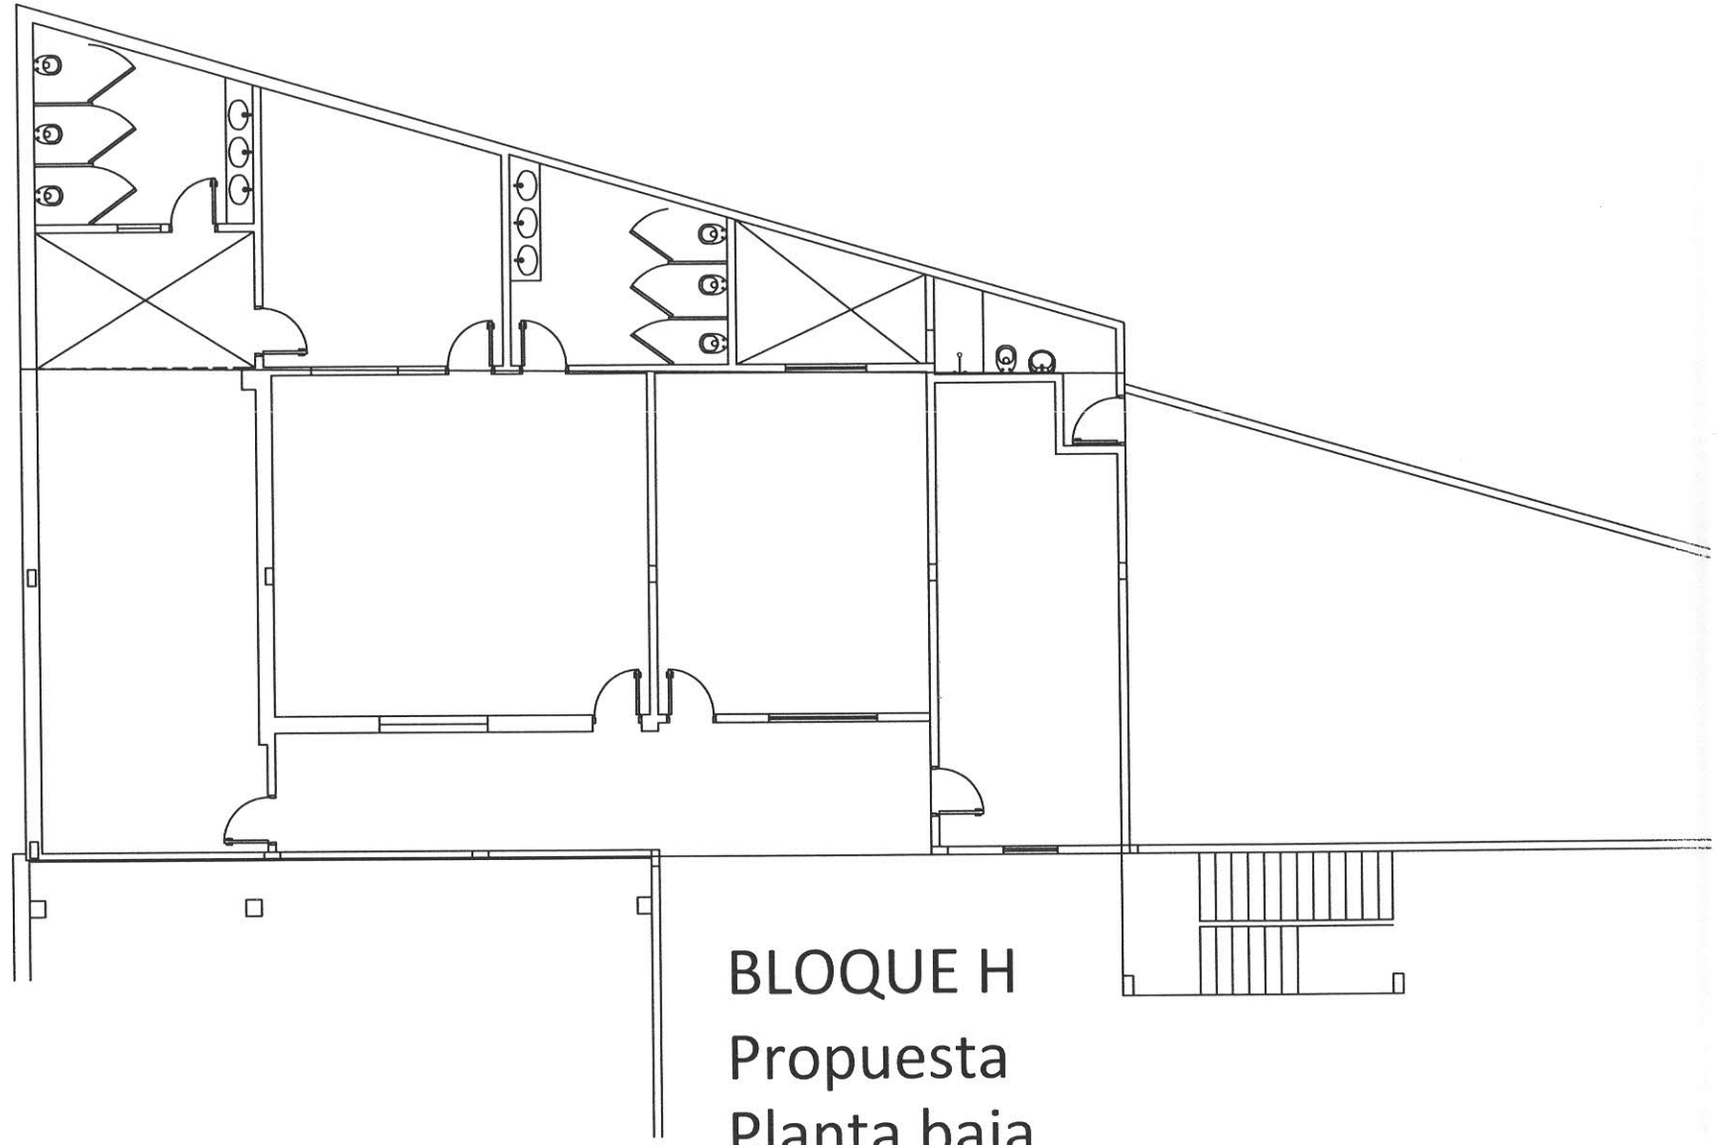

BLOQUE H

Propuesta

Planta baja

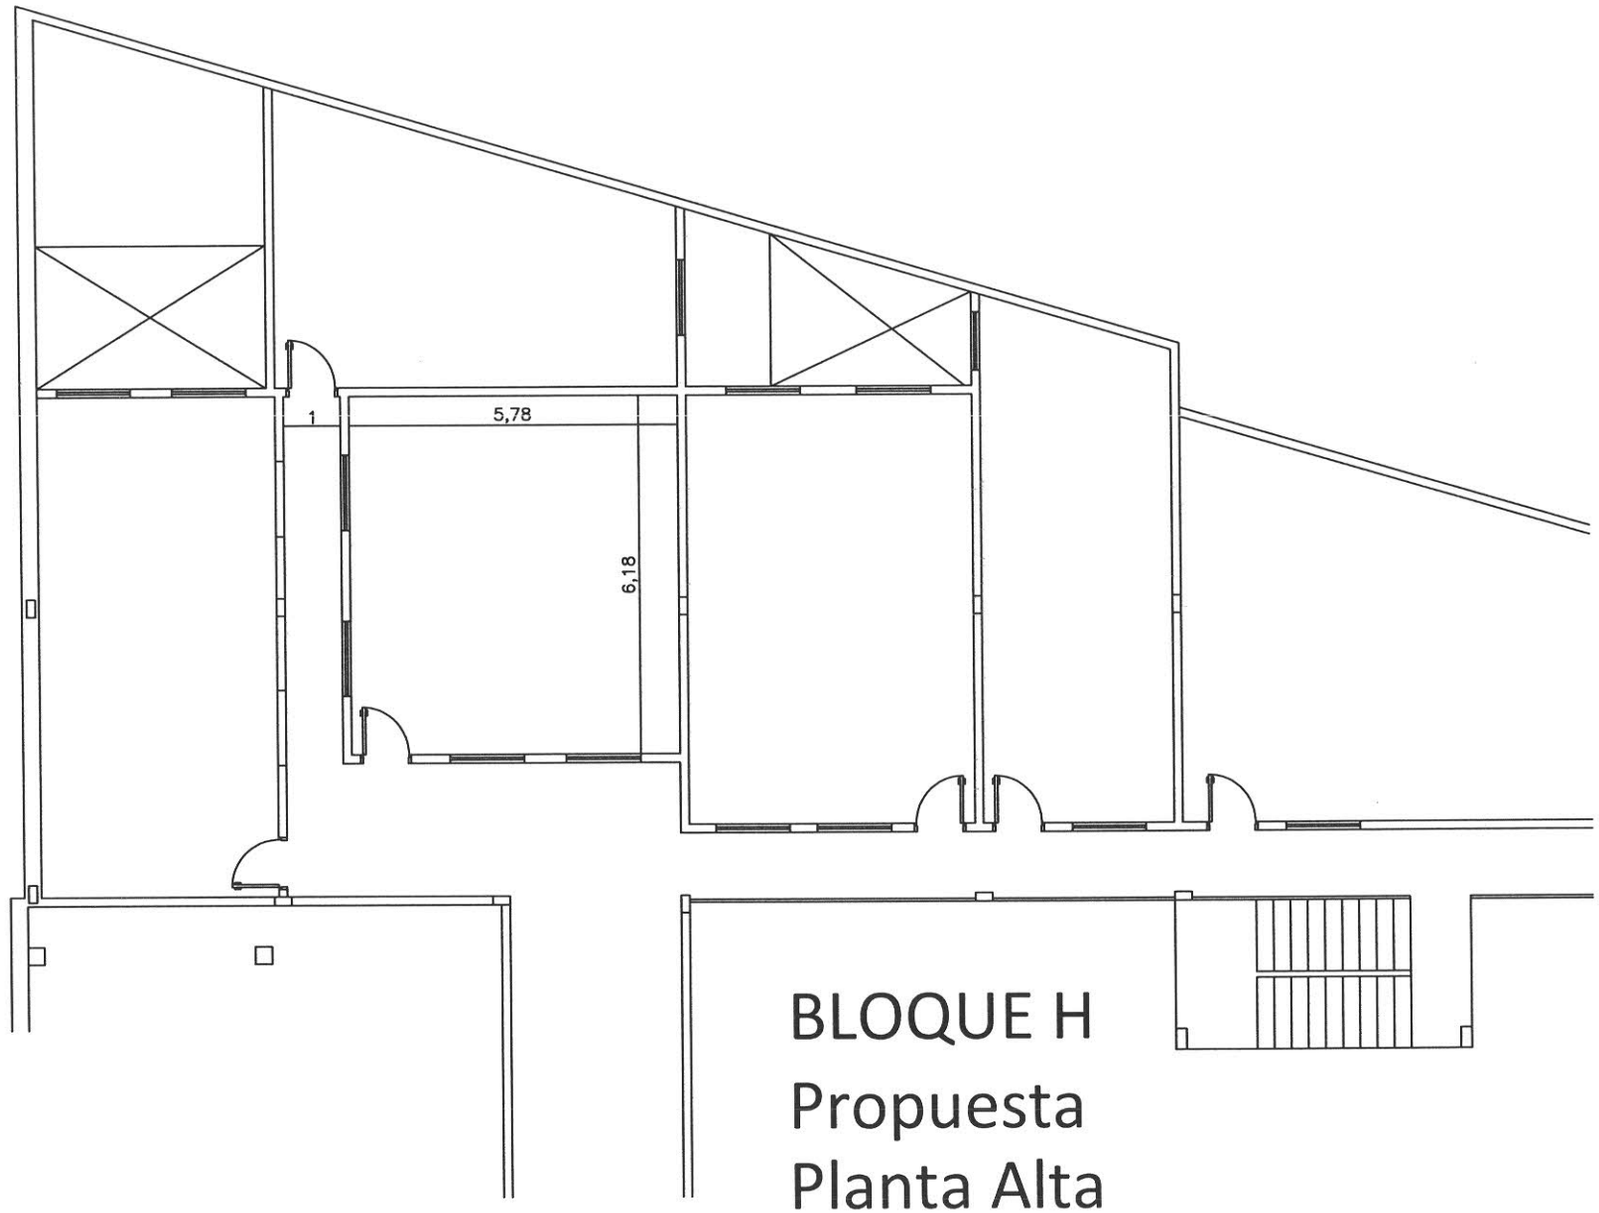

BLOQUE H
Propuesta
Planta Alta
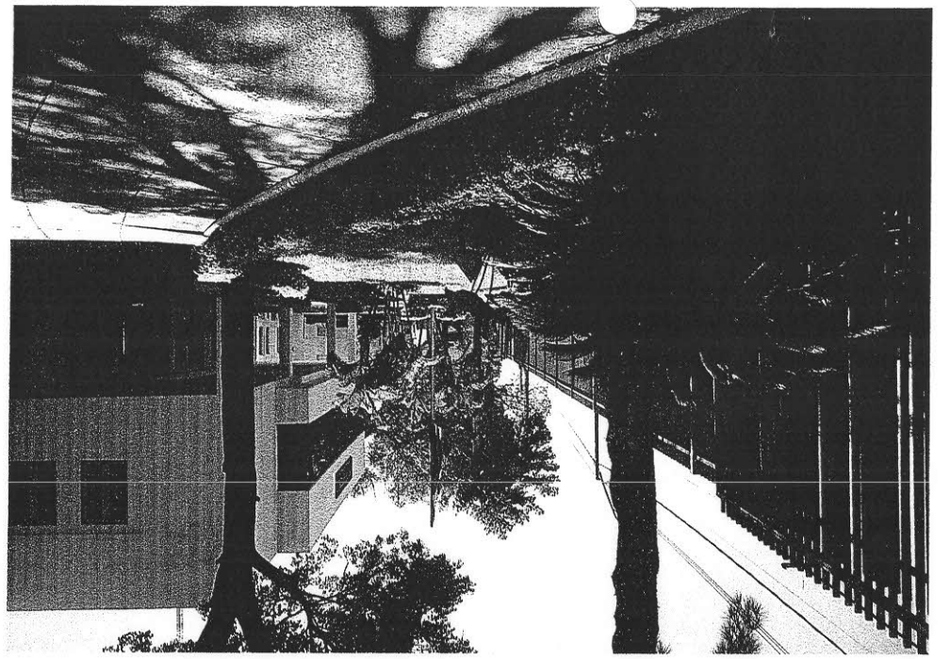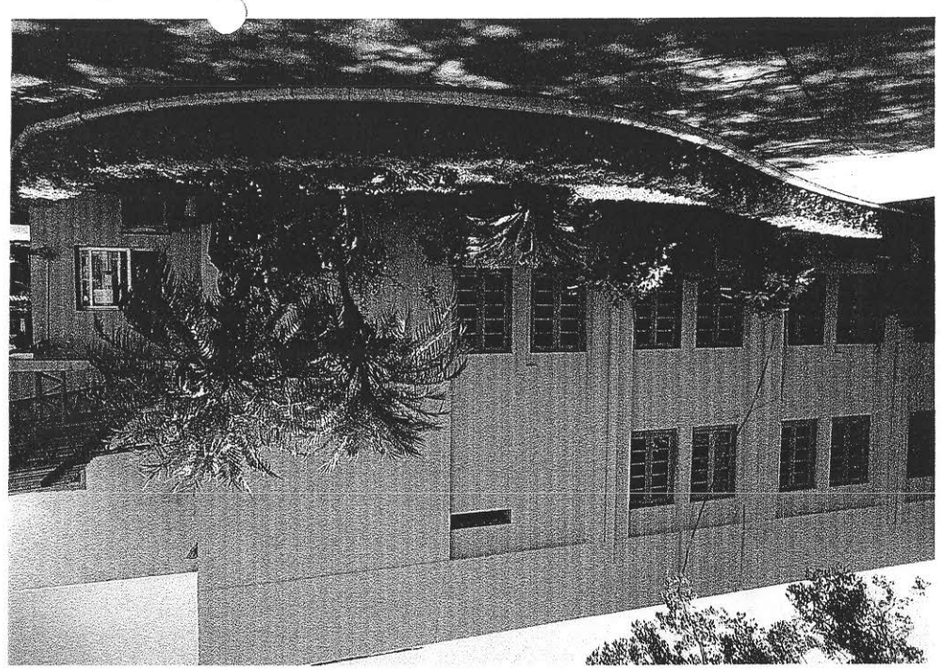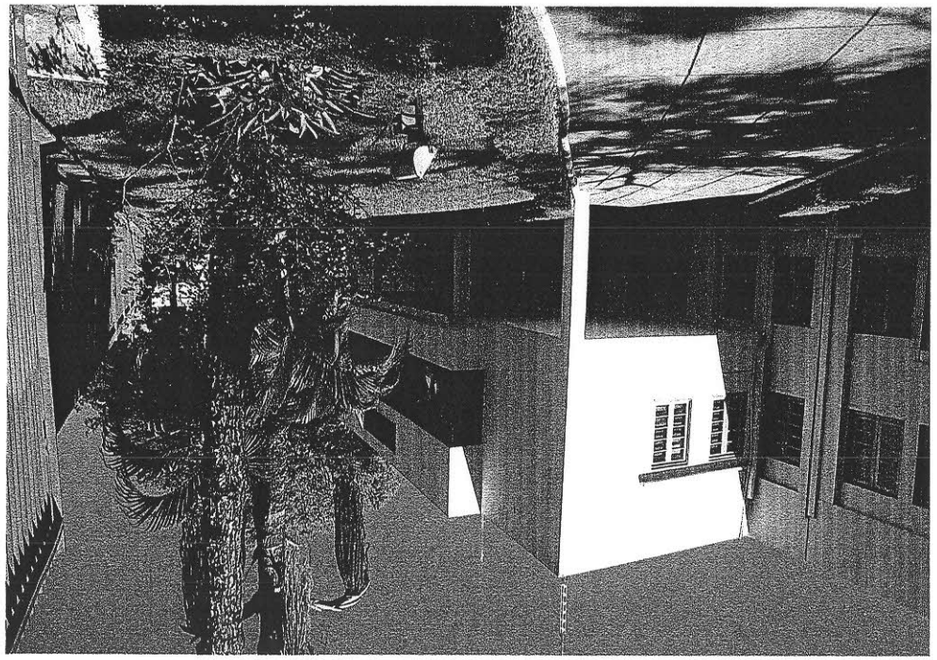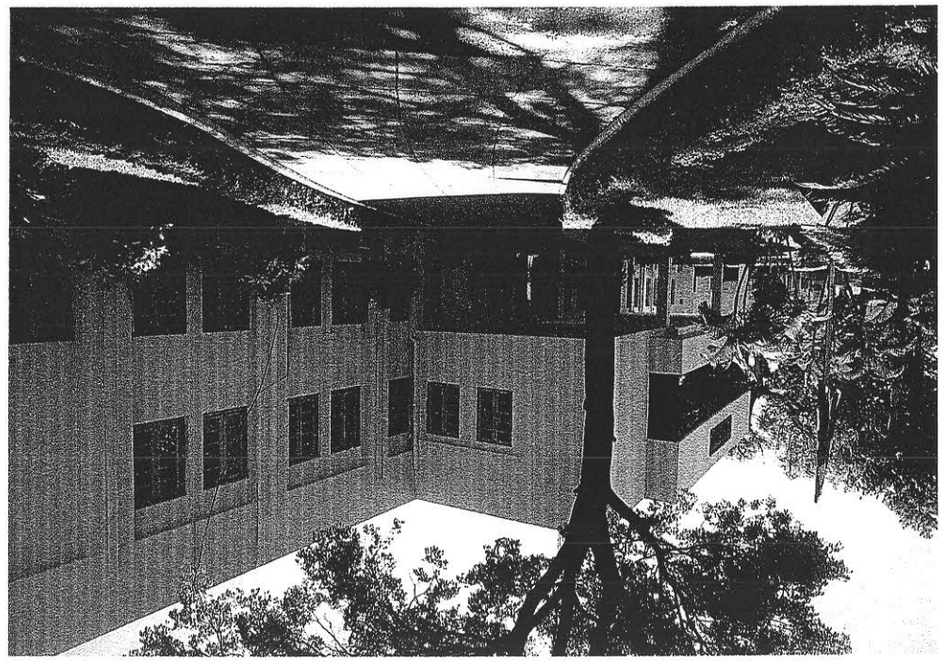
FACHADA