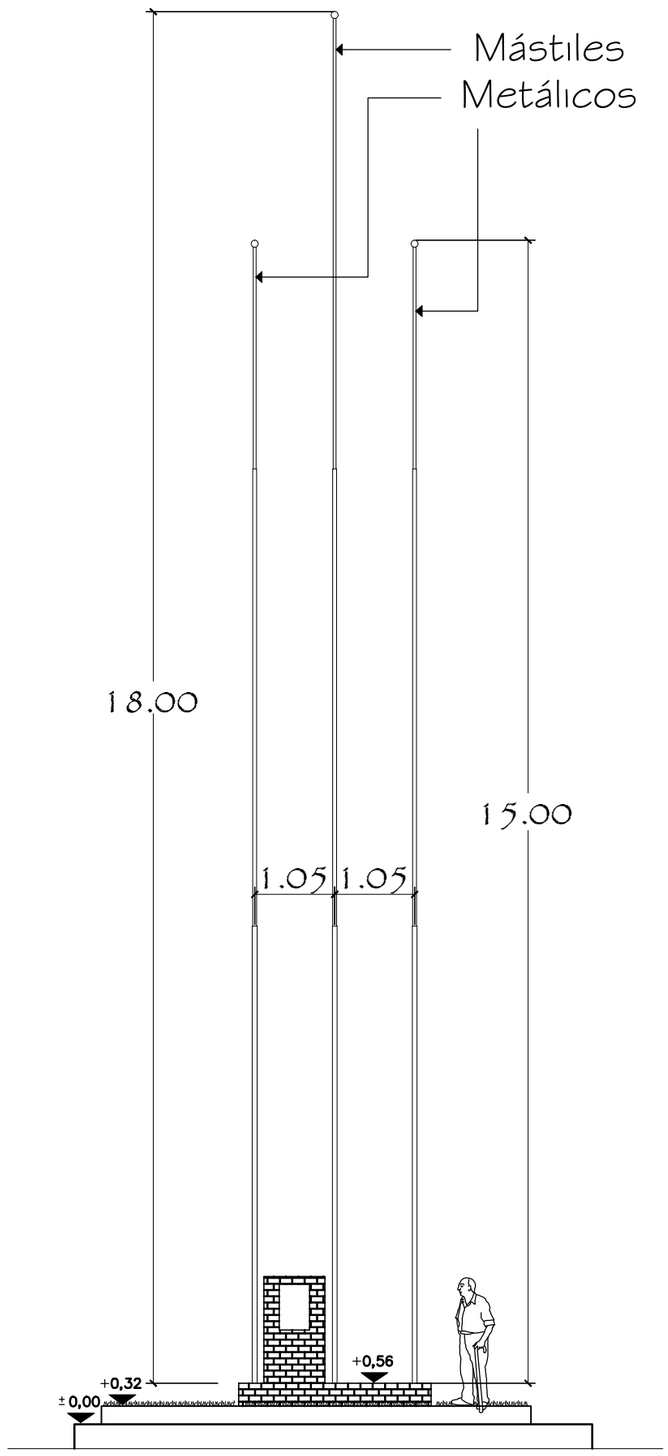

DETALLE DE MURO Y MÁSTILES
Sin Escala

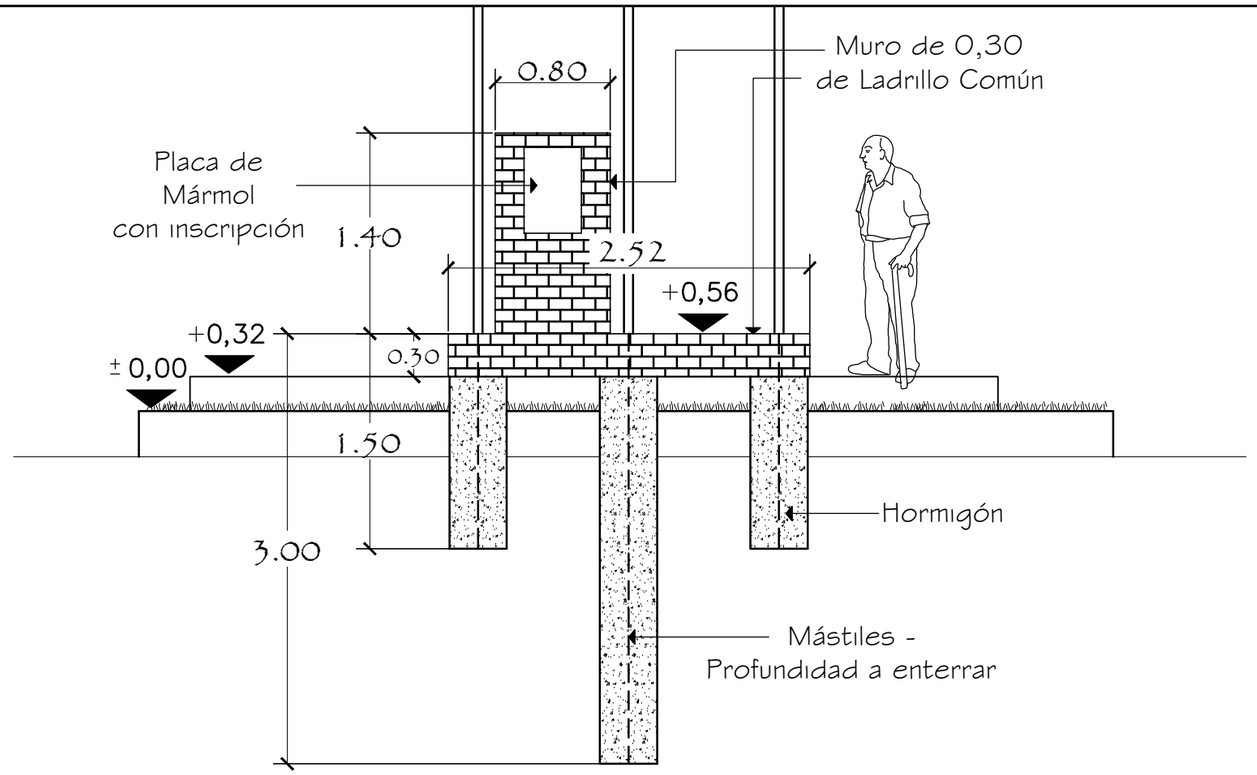

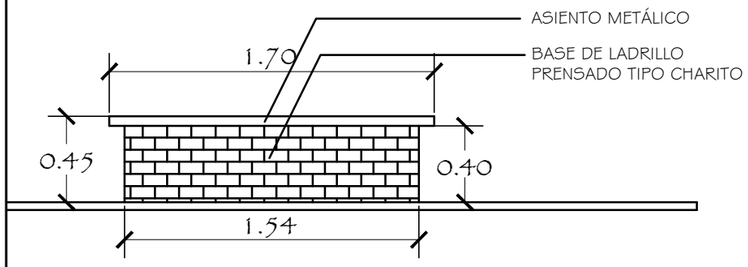

DETALLE DE BANCO
Sin Escala

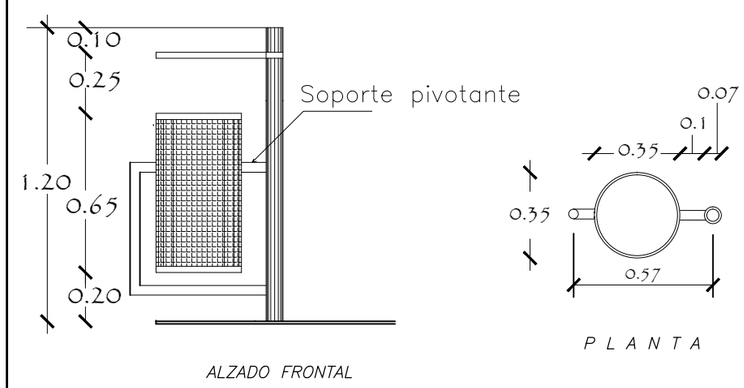

DETALLE DE BASURERO
ESC_____1/10

Municipalidad de Cambyretá

ANTEPROYECTO - PLAZOLETA MUNICIPAL

MUNICIPALIDAD DE CAMBYRETA
ITAPÚA –PARAGUAY

LÁMINA: DETALLES

UBICACIÓN: Al lado del Polideportivo Municipal – Ruta 14 y calle Celsa Speratti

PROYECTO: ARQ. FRANCISCO JAVIER VILLALBA C.

LÁMINA N°

2

Arq. Javier Villalba C..
Proyectista

Arq. Berta R. Martínez B.
Diretora de Obras

Francisco Javier Pereira Rieve
Intendente Municipal