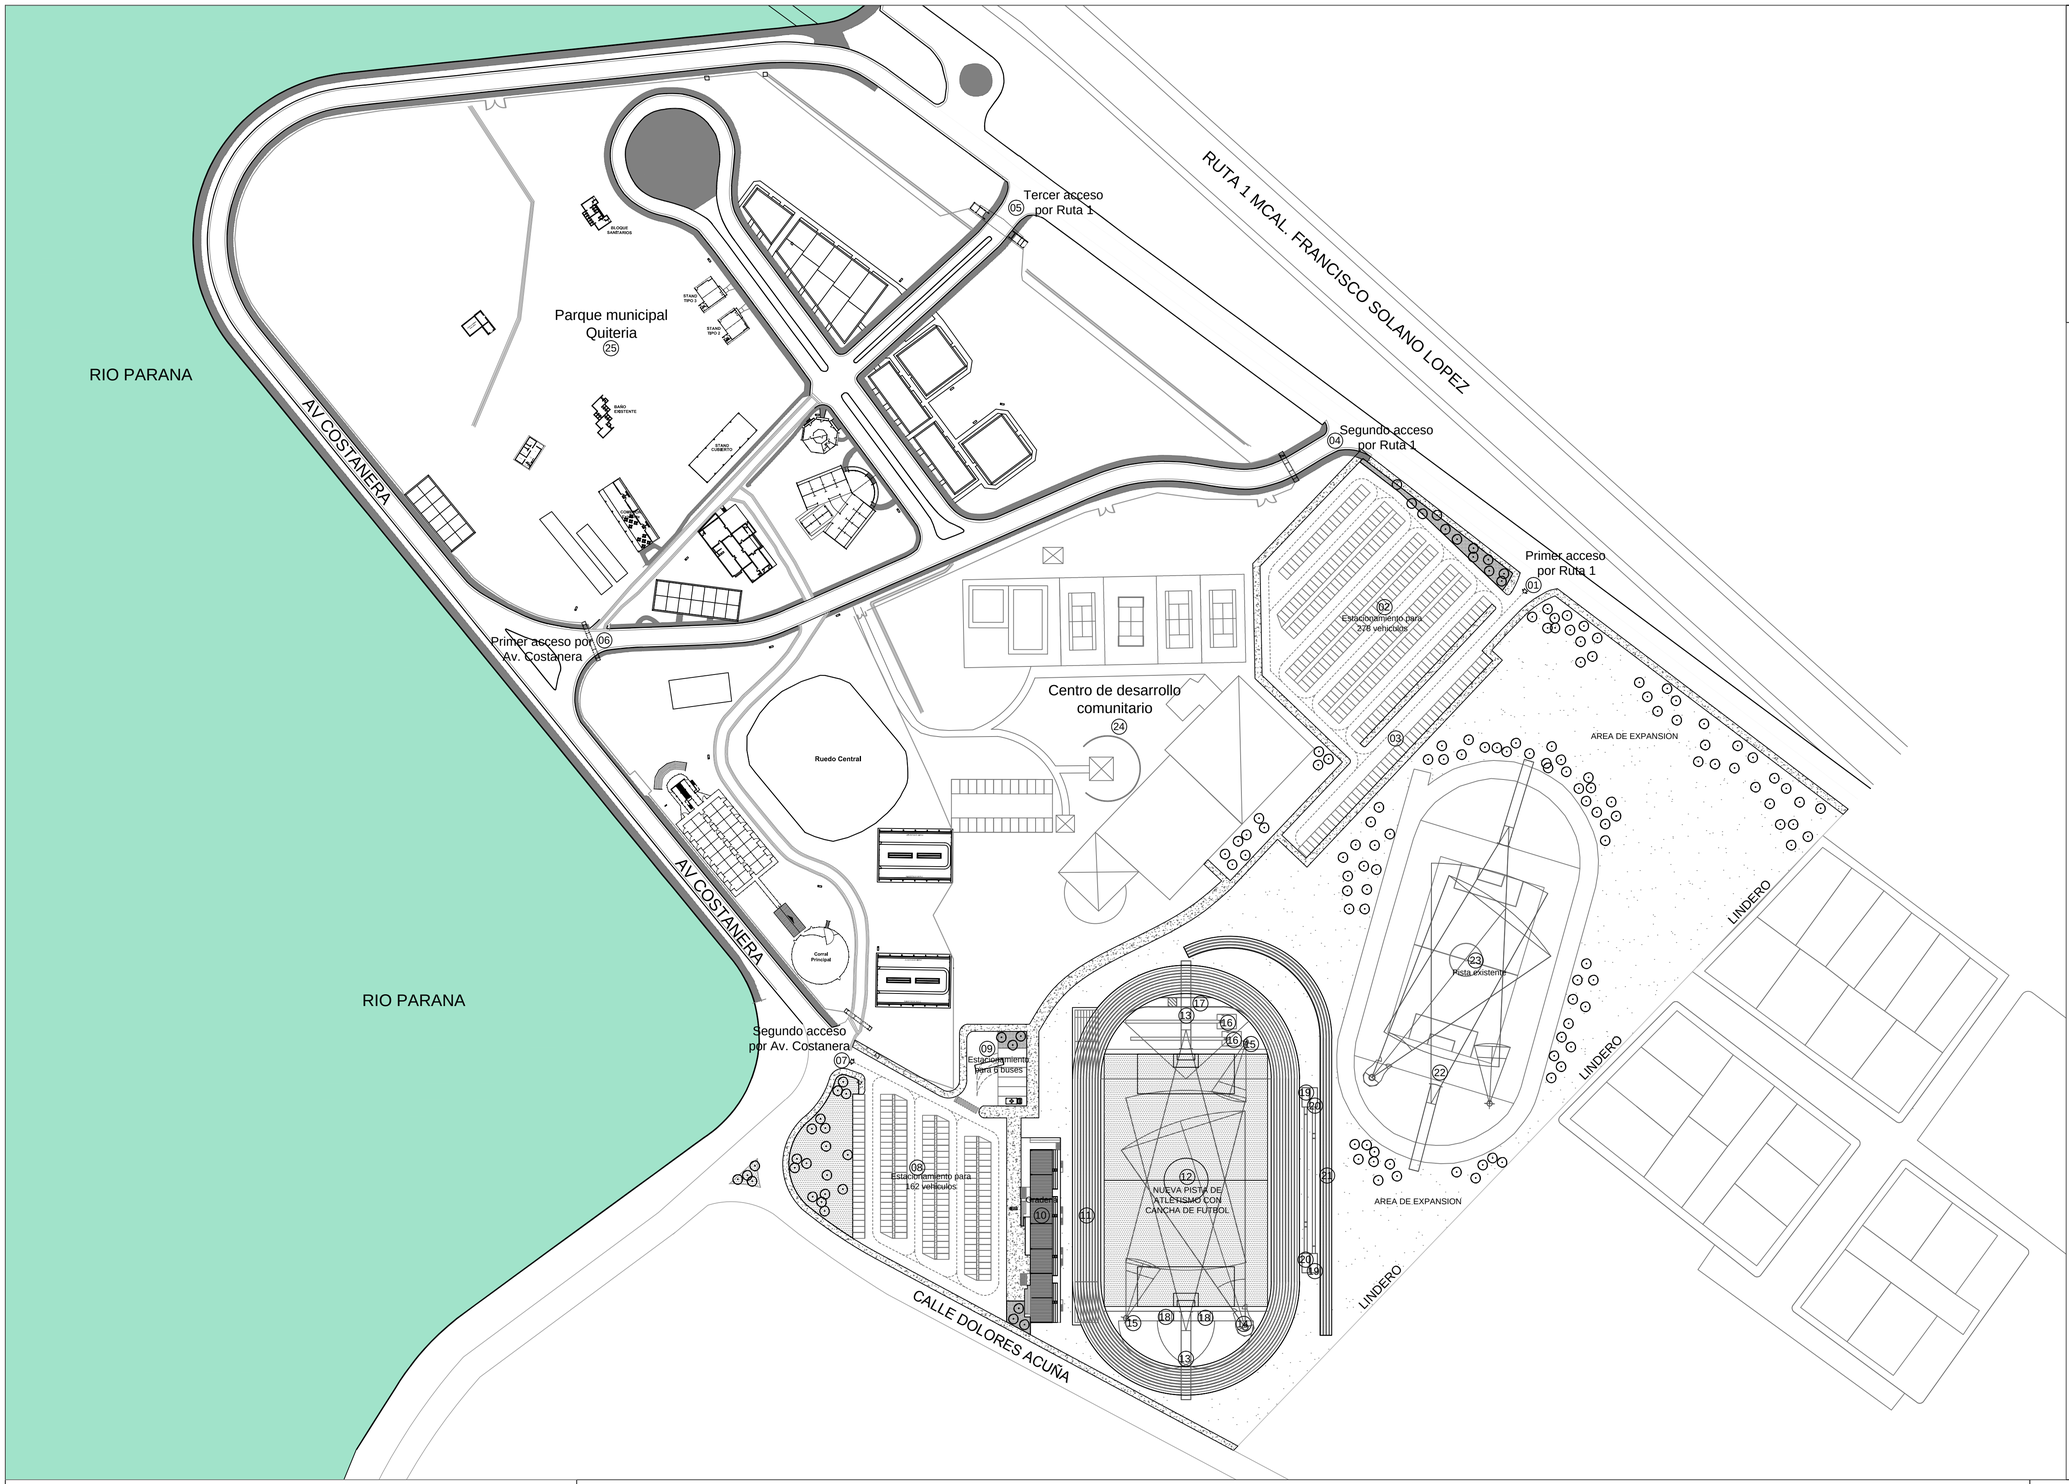

NORTE

PLANTA GENERAL

1. Primer acceso por Ruta 1
2. Estacionamiento para 233 vehiculos.
3. Estacionamiento existente para 45 vehiculos.
4. Segundo acceso por Ruta 1
5. Tercer acceso por Ruta 1
6. Primer acceso por Av. Costanera.
7. Sgundo acceso por Av. Costanera
8. Estacionamiento para 162 vehiculos
9. Estacionamiento para 6 buses
10. Graderia para 1505 espectadores
11. Pista de atletismo
12. Cancha de futbol
13. Lanzamiento de jabalina
14. Lanzamiento de bala y martillo
15. Lanzamiento de disco
16. Salto con garrocha
17. Carrera de obstaculos
18. Salto alto
19. Salto largo
20. Salto triple
21. Pista de calentamiento
22. Pista existente de calentamiento para lanzaiento
23. Cancha de futbol existente
24. Centro de desarrollo comunitario
25. Parque municipal Quiteria

SECRETARIA NACIONAL DE DEPORTES

DISEÑO FINAL DE ARQUITECTURA

OBS: LOS NIVELES, UBICACIONES Y COTAS INDICADOS EN PLANOS SERAN VERIFICADOS EN OBRA, CON AUTORIZACION DE LA FISCALIZACION.

REPÚBLICA DEL PARAGUAY

SECRETARIA NACIONAL DE DEPORTES

CONSTRUCCIÓN DEL CENTRO DE ALTO RENDIMIENTO DEL SUR
MODULO PISTA OLÍMPICA

PISTA DE ATLETISMO

PLANTA GENERAL

ESCALA : 1 / 1250

FECHA: SET 2014

LÁMINA: ARQ-01