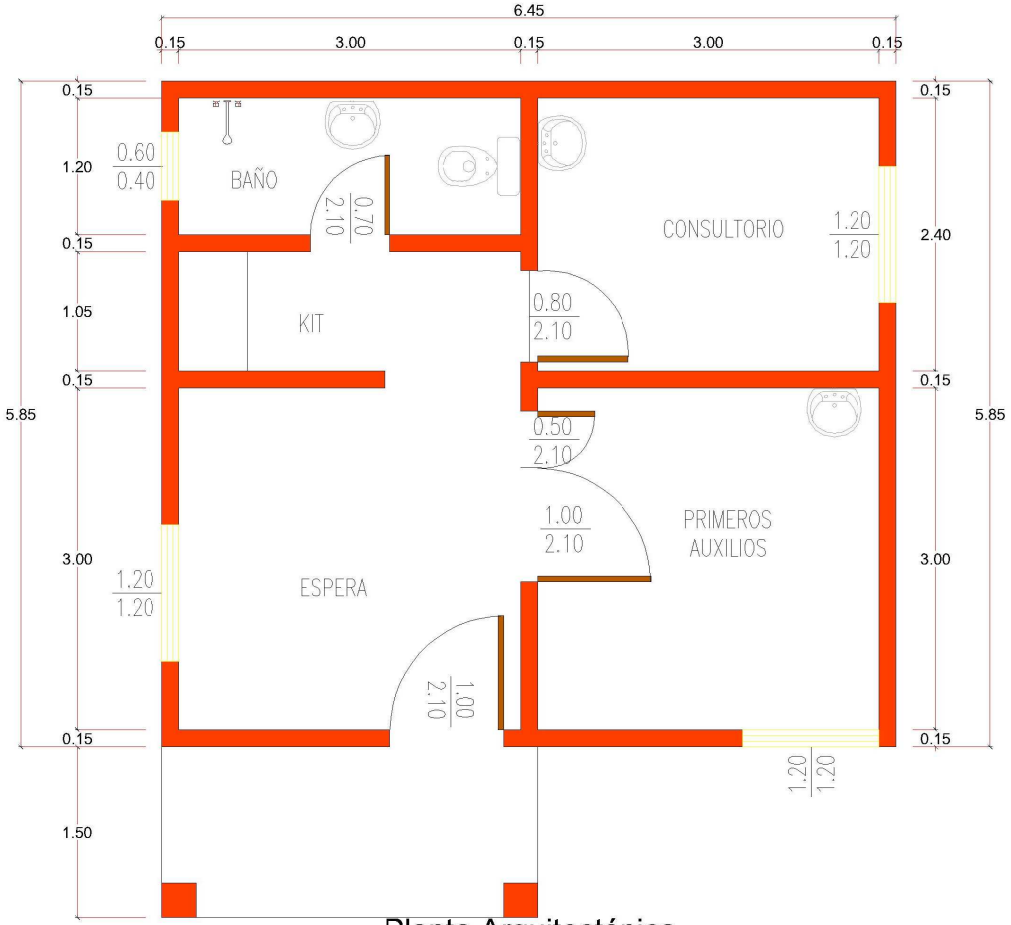

Planta Arquitectónica
Escala 1: 50

FACHADA
Escala 1: 50

Viga Cadena Superior

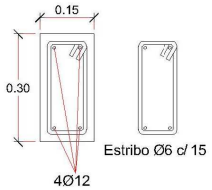

Viga de Fundación

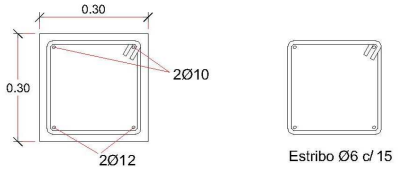

GOBERNACIÓN DE ÑEEMBUCÚ

OBRA: SALA DE URGENCIAS Y CONSULTORIO
UBICACION: HUMAITÁ
SOLICITANTE: SECRETARIA DE SALUD

RESPONSABLE ARQ. LUIS AYALA	ESCALA: 1:50	**DIGITALIZADOR:** MARIANO SAUCEDO	
		PLANO N°:	R0