COLEGIO NACIONAL MOISÉS SANTIAGO BERTONI- CAPITÁN MIRANDA

PROYECTO:REPARACIÓN DEUN BLOQUE DE AULA Y CANTINA DE 9.35X18.30M EN COLEGIO NACIONAL MOISÉS BERTONI.
SUPERFICIE: 171M2
DIRECCIÓN: CALLE MOISÉS S. BERTONI E/ DEFENSORES DEL CHACO.
TEMA: PLANO DE UBICACIÓN.

Pedro Gonzalez Thiebeaud
ARQUITECTO
Reg.P.N° 3333

MUNICIPALIDAD DE CAPITAN MIRANDA
DIRECCIÓN DE OBRAS

Luciano. Becher FIRMA DE INTENDENTE.		FIRMA DE PROFESIONAL	01 Esc.:1/7500

Pedro Gonzalez Thiebeaud
ARQUITECTO
Reg.P.N° 3333

COLEGIO NACIONAL MOISÉS SANTIAGO BERTONI- CAPITÁN MIRANDA

PROYECTO:REPARACIÓN DEUN BLOQUE DE AULA Y CANTINA DE 9.35X18.30M EN COLEGIO NACIONAL MOISÉS BERTONI.
SUPERFICIE: 171M2
DIRECCIÓN: CALLE MOISÉS S. BERTONI E/ DEFENSORES DEL CHACO.
TEMA: PLANTA ARQUITECTÓNICA.

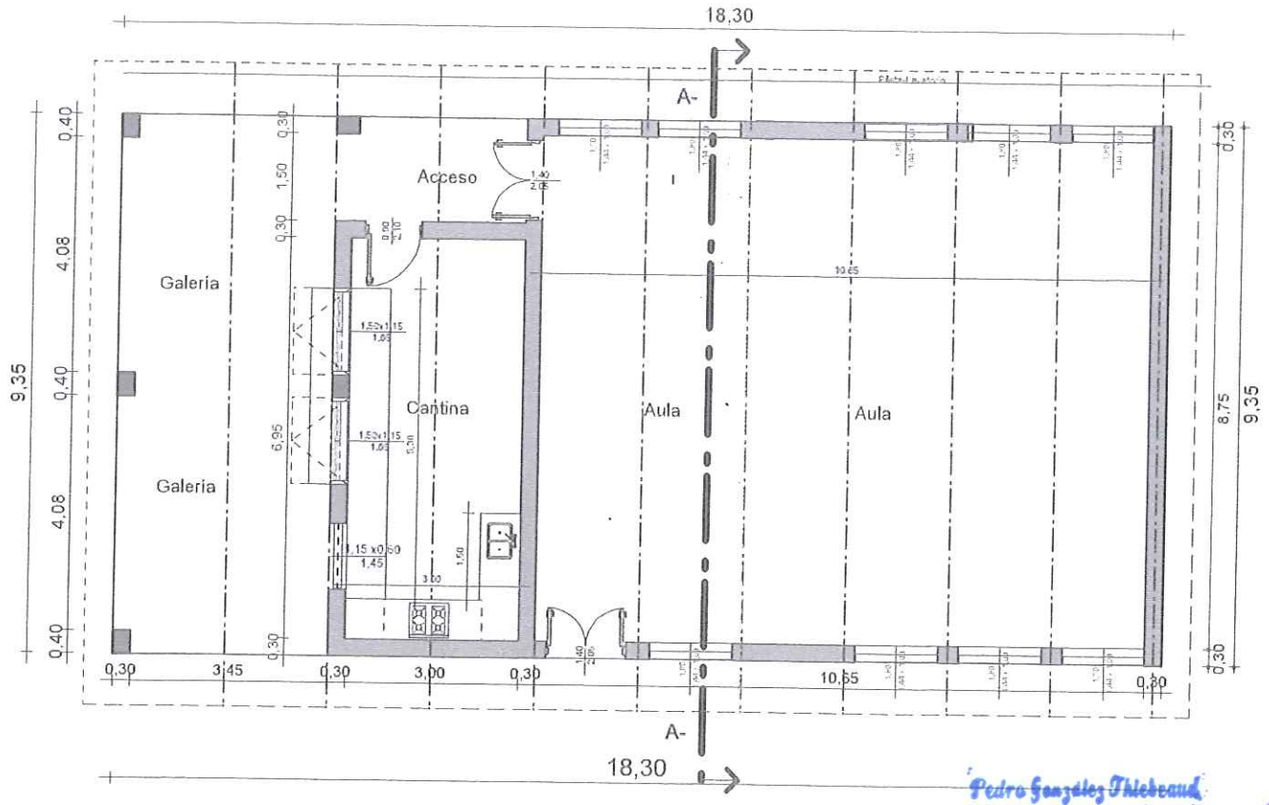

Pedro González Thiebaud
ARQUITECTO
Reg.P.N° 3333

MUNICIPALIDAD DE CAPITAN MIRANDA
DPTO. DE OBRAS

MUNICIPALIDAD DE CAPITAN MIRANDA
INTENDENCIA

Luciano Becker

FIRMA DE INTENDENTE.		FIRMA DE PROFESIONAL	02
			Esc.:1/7500

Pedro González Thiebaud
Reg. P.N° 3333

PROYECTO:REPARACIÓN DEUN BLOQUE DE AULA Y CANTINA DE 9.35X18.30M EN COLEGIO NACIONAL MOISÉS BERTONI.
SUPERFICIE : 171M2.
DIRECCIÓN: CALLE MOISÉS S. BERTONI E/ DEFENSORES DEL CHACO.
TEMA: CORTE.

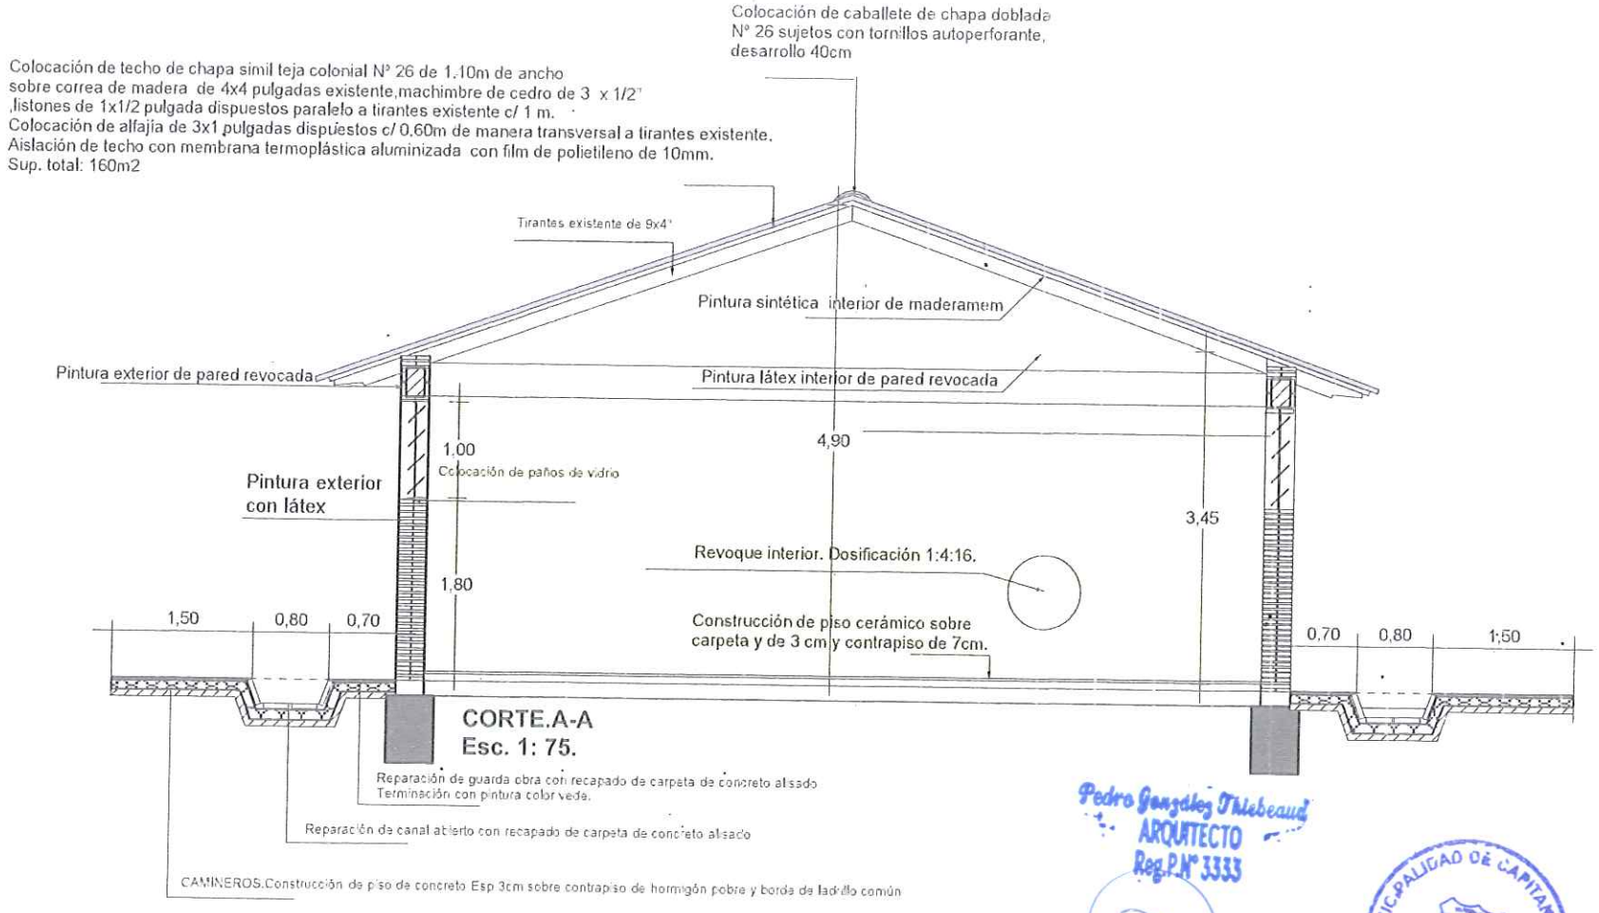

Pedro Gonzalez Thiebaud
ARQUITECTO
Reg.P.N° 3333

MUNICIPALIDAD DE CAPITAN MIRANDA
DPTO. DE OBRAS

Luciano. Backes

FIRMA DE INTENDENTE.

FIRMA DE PROFESIONAL

03

Esc.:1/7500

COLEGIO NACIONAL MOISÉS SANTIAGO BERTONI- CAPITÁN MIRANDA

PROYECTO:REPARACIÓN DEUN BLOQUE DE AULA Y CANTINA DE 9.35X18.30M EN COLEGIO NACIONAL MOISÉS BERTONI.
SUPERFICIE: 171M2
DIRECCIÓN: CALLE MOISÉS S. BERTONI E/ DEFENSORES DEL CHACO.
TEMA: DETALLES

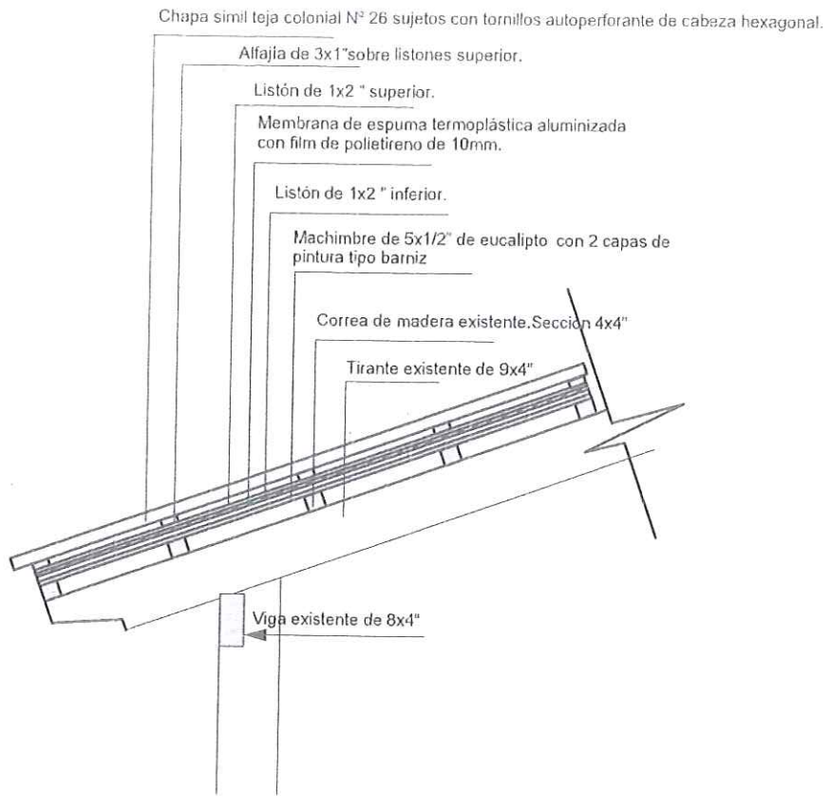

DETALLE DE TECHO.

Pedro Gonzalez Thiebaud
ARQUITECTO
Reg.P.Nº 3333

Luciano. Becker			04
FIRMA DE INTENDENTE.		FIRMA DE PROFESIONAL	Esc.:1/7500

COLEGIO NACIONAL MOISÉS SANTIAGO BERTONI- CAPITAN MIRANDA

PROYECTO:REPARACIÓN DEUN BLOQUE DE AULA Y CANTINA DE 9.35X18.30M EN COLEGIO NACIONAL MOISÉS BERTONI.
SUPERFICIE: 171M2
DIRECCIÓN: CALLE MOISÉS S. BERTONI E/ DEFENSORES DEL CHACO.
TEMA: INSTALACIÓN ELÉCTRICA

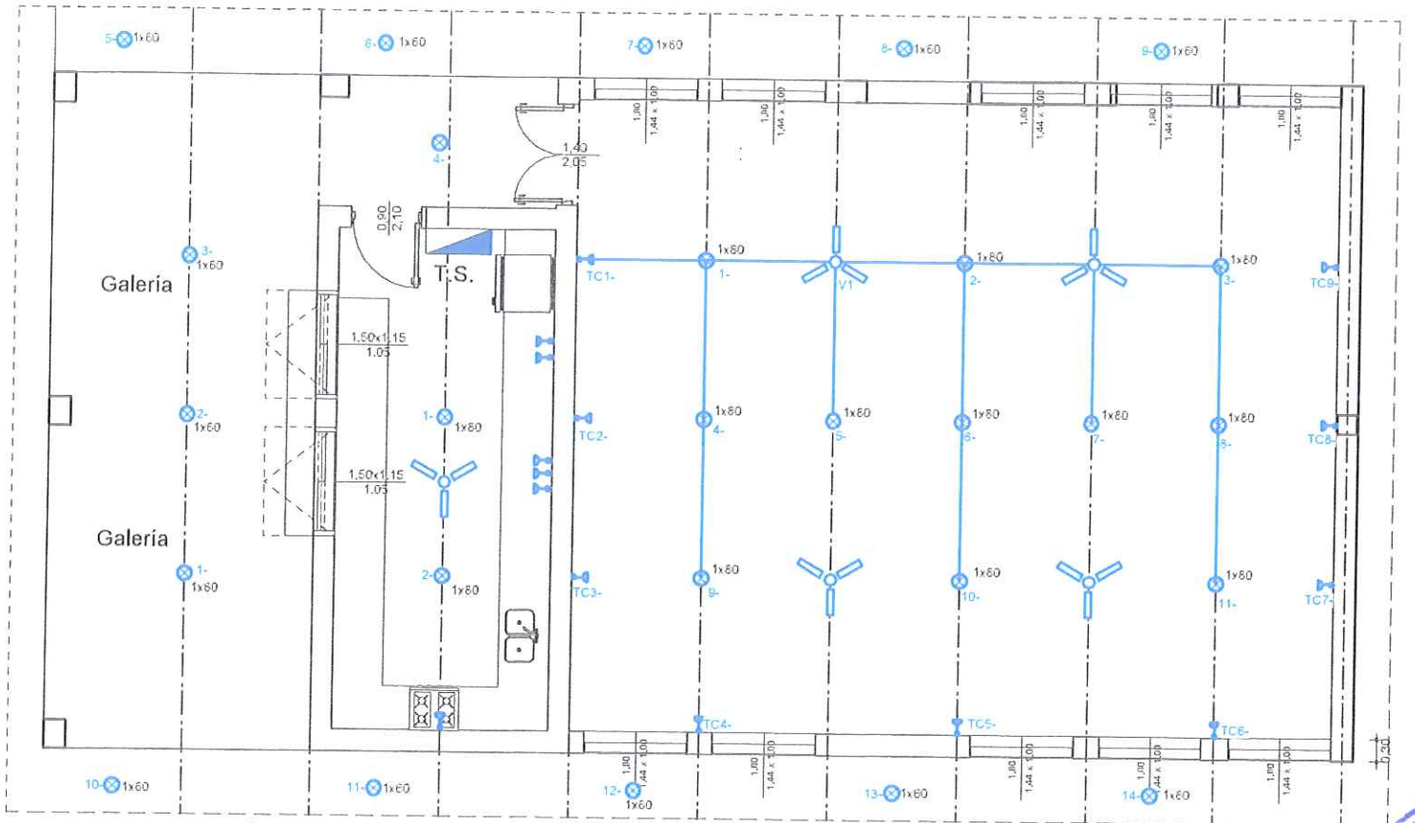

ESQUEMA ELÉCTRICO.
Esc.: 1: 125

Pedro Gonzalez Thiebeaud
ARQUITECTO
Reg.P.N° 3333

Luciano. Becher			05
FIRMA DE INTENDENTE.		FIRMA DE PROFESIONAL	Esc.:1/7500

PROYECTO:REPARACIÓN DEUN BLOQUE DE AULA Y CANTINA DE 9.35X18.30M EN COLEGIO NACIONAL MOISÉS BERTONI.
SUPERFICIE: 171M2
DIRECCIÓN: CALLE MOISÉS S. BERTONI E/ DEFENSORES DEL CHACO.
TEMA: PISO PERIMETRAL Y CANAL DE DESAGUE ABIERTO Y PLANTA DE TECHO.

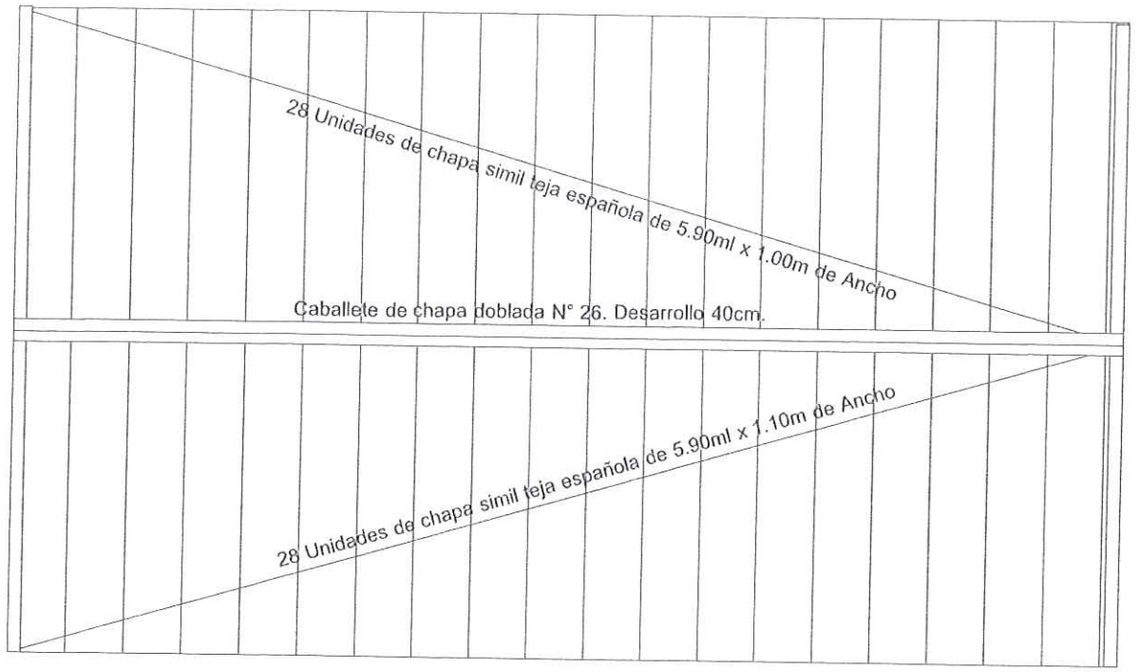

PLANTA ARQUITECTÓNICA-AULA Y CANTINA.PISO PERIMETRAL.
Esc.: 1: 125

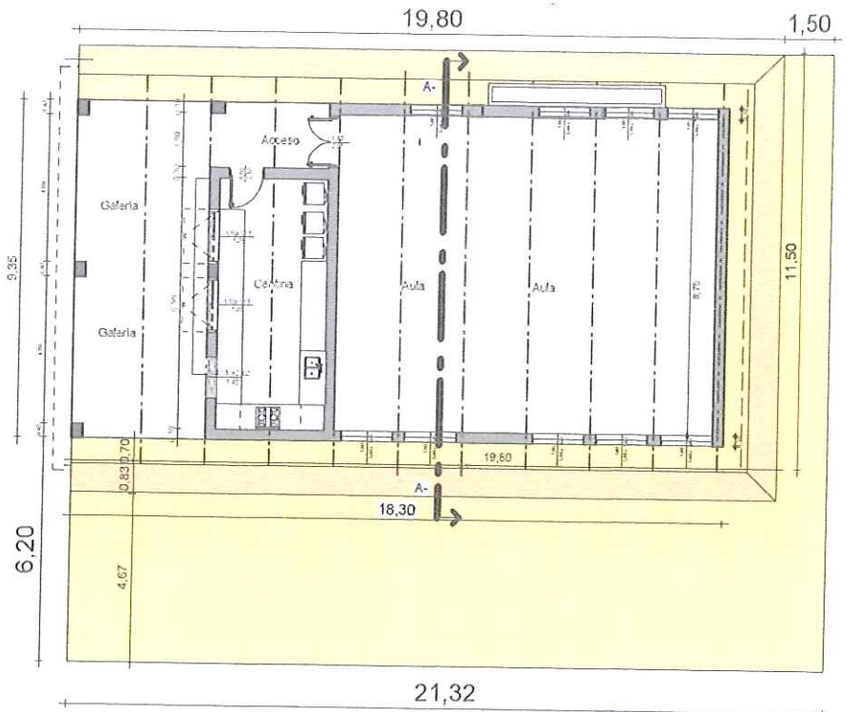

PLANTA ARQUITECTÓNICA-AULA Y CANTINA.PISO PERIMETRAL.
Esc.: 1: 125

Pedro Gonzalez Thiebaud
ARQUITECTO
Reg.P.N° 3333

MUNICIPALIDAD DE CAPITAN MIRANDA
DPTO. DE OBRAS

Luciano. Becker

FIRMA DE INTENDENTE.

FIRMA DE PROFESIONAL

06

Esc.:1/7500

COLEGIO NACIONAL MOISÉS SANTIAGO BERTONI- CAPITÁN MIRANDA

PROYECTO:REPARACIÓN DEUN BLOQUE DE AULA Y CANTINA DE 9.35X18.30M DE COLEGIO NACIONAL MOISÉS BERTONI.
SUPERFICIE: 171M2
DIRECCIÓN: CALLE MOISÉS S. BERTONI E/ DEFENSORES DEL CHACO.
TEMA: PISO PERIMETRAL Y CANAL DE DESAGUE ABIERTO.

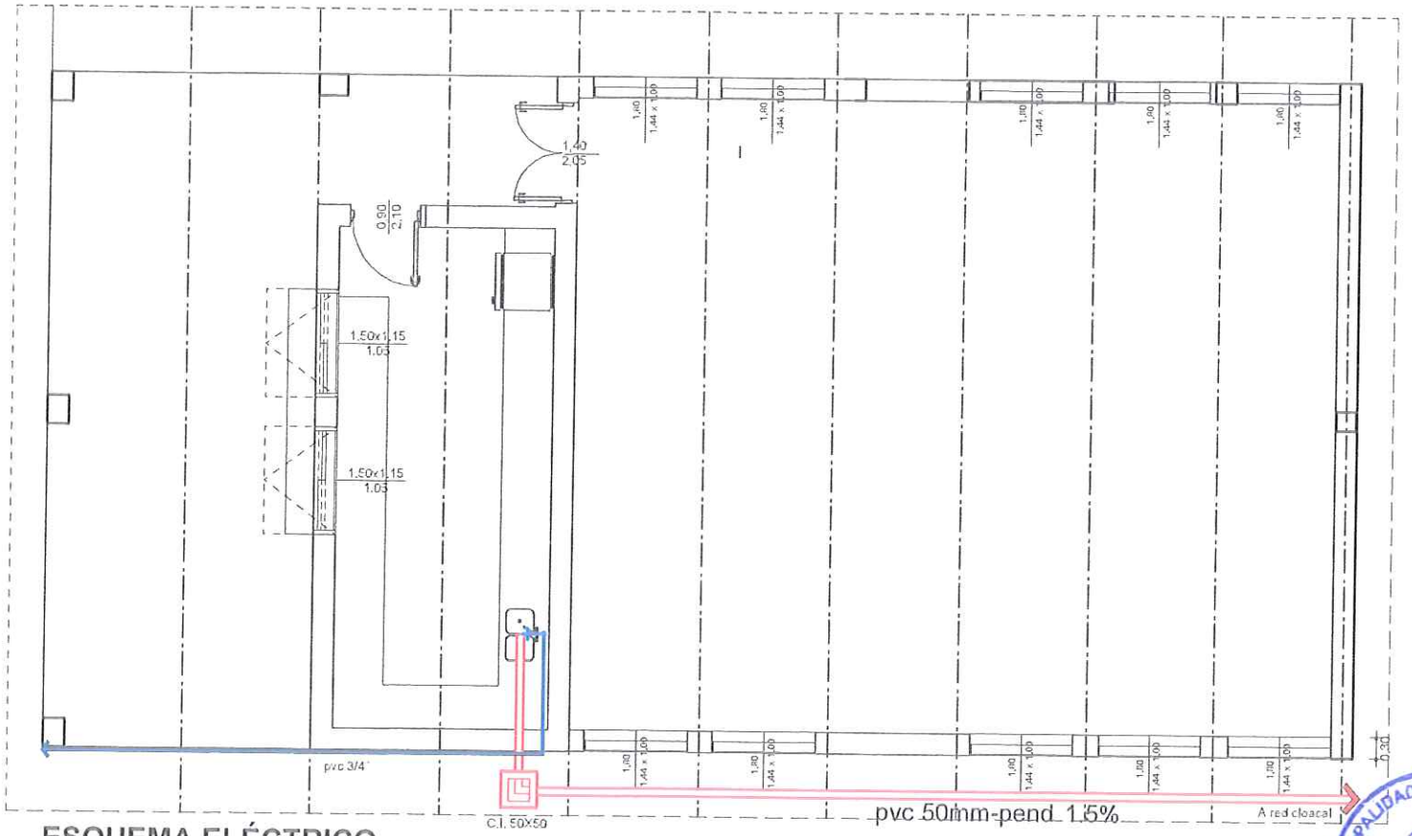

ESQUEMA ELÉCTRICO.
Esc.: 1: 125

Pedro González Thiebeaud
ARQUITECTO
Reg.P.N° 3333

MUNICIPALIDAD DE CAPITAN MIRANDA

Luciano. Becker

FIRMA DE INTENDENTE.

FIRMA DE PROFESIONAL

07

Esc.:1/7500