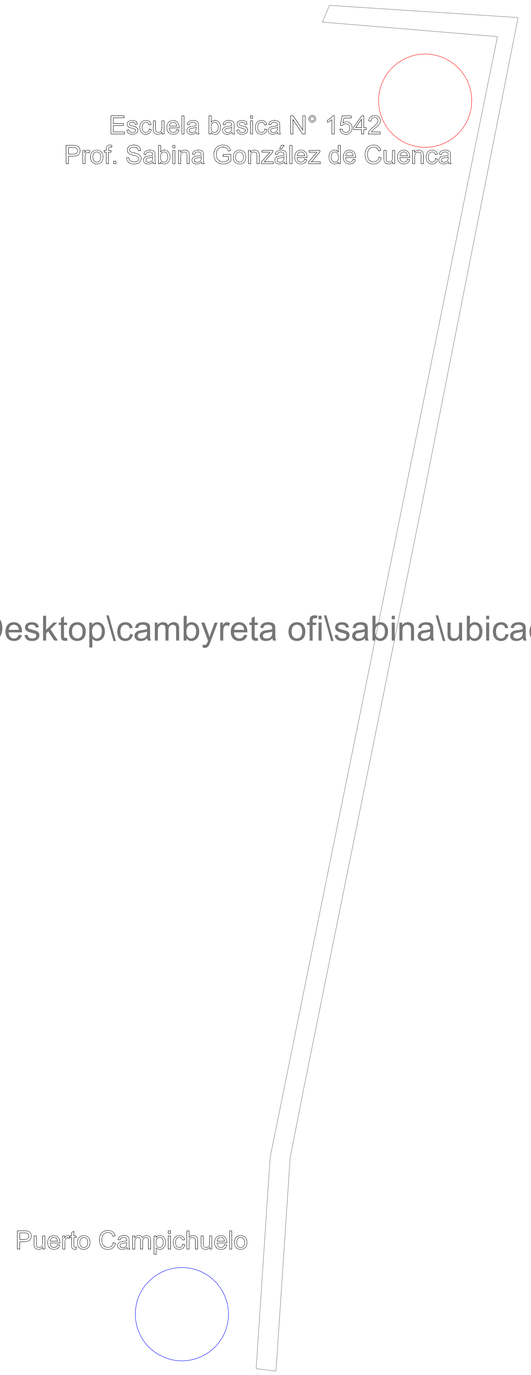

..\..\..\Desktop\cambyreta ofi\sabina\ubicacion.png

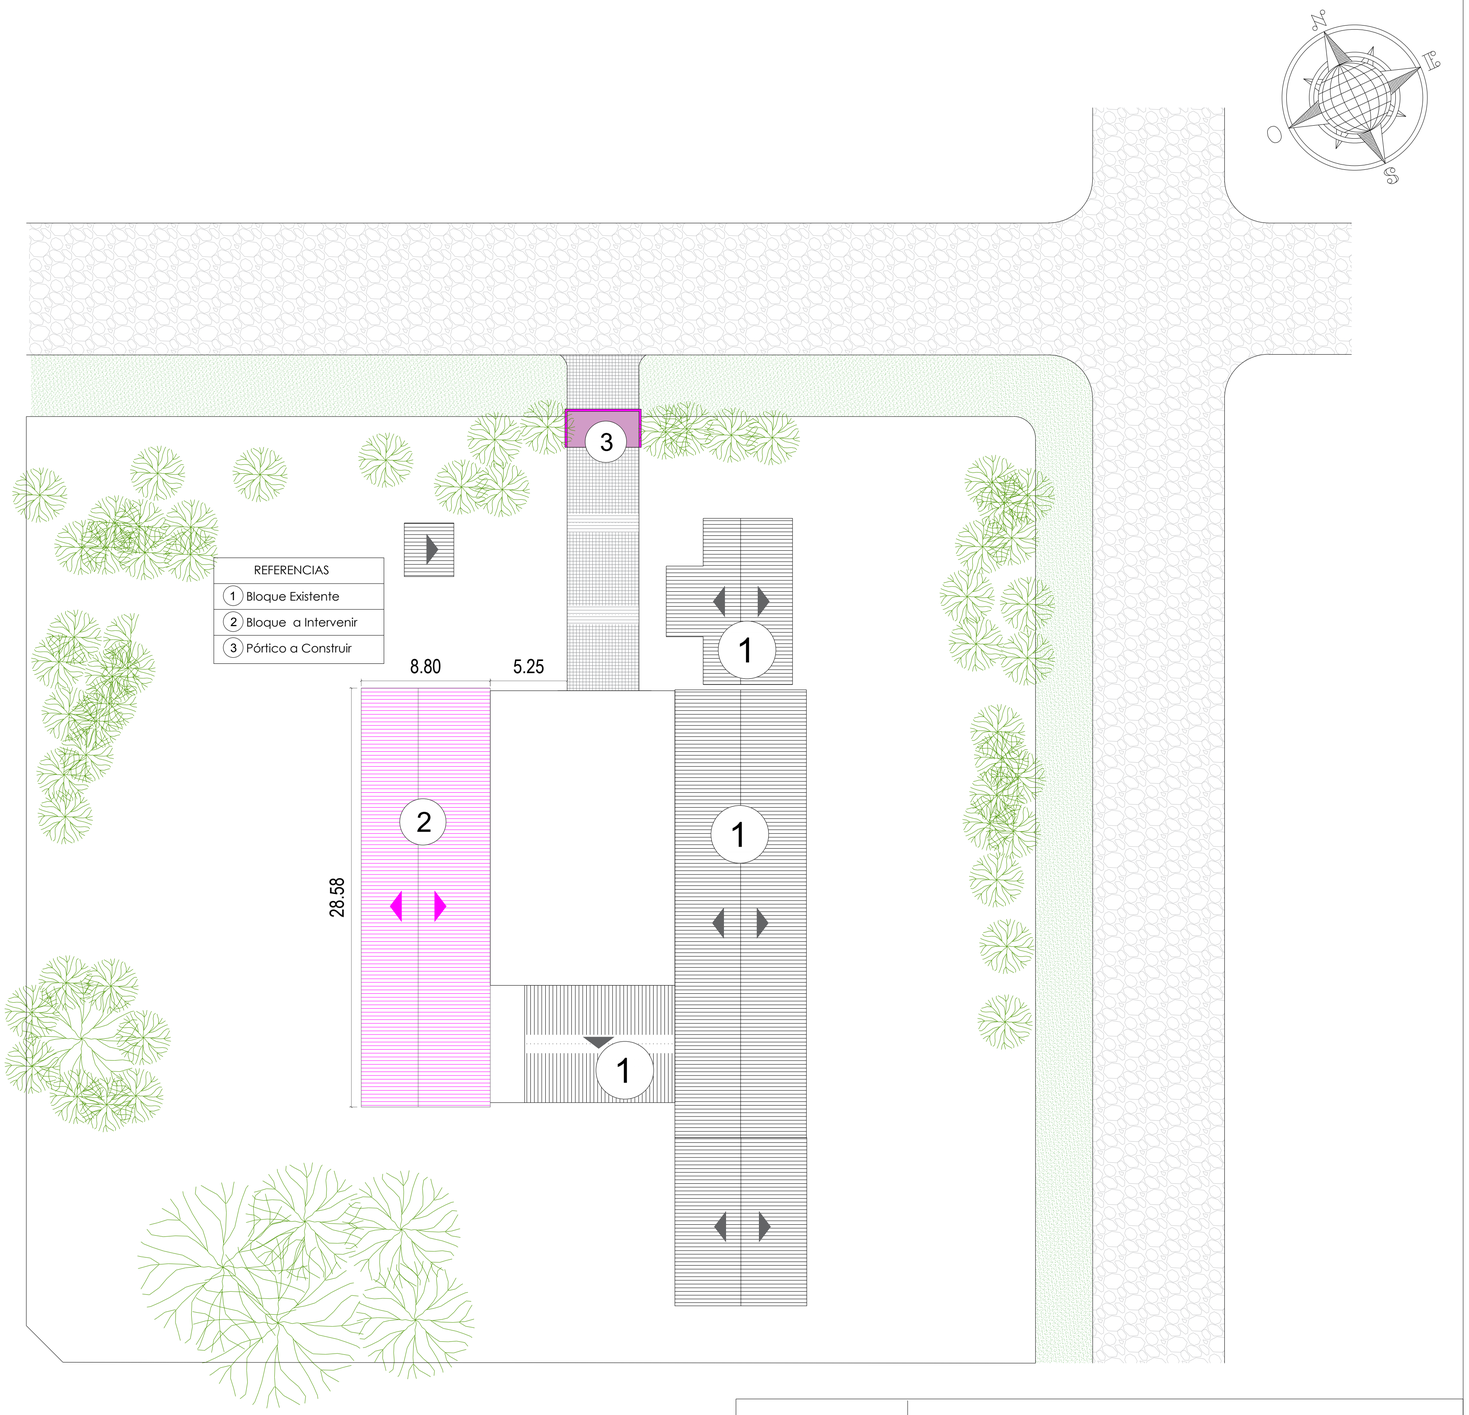

IMPLANTACIÓN
SIN ESCALA

PROYECTO: Construcción de un bloque de Sanitarios, Pórtico de Acceso y sustitución de techo en la Escuela Básica Nº 1542 Prof. Sabina González de Cuenca.

ITAPÚA - PARAGUAY

UBICACIÓN: Puerto Campichuelo

LÁMINA Nº 01

ARQ. LUIS ROA BARTZ
DPTO. DE OBRAS

FRANCISCO JAVIER PEREIRA
INTENDENTE MUNICIPAL

NOVIEMBRE DE 2021