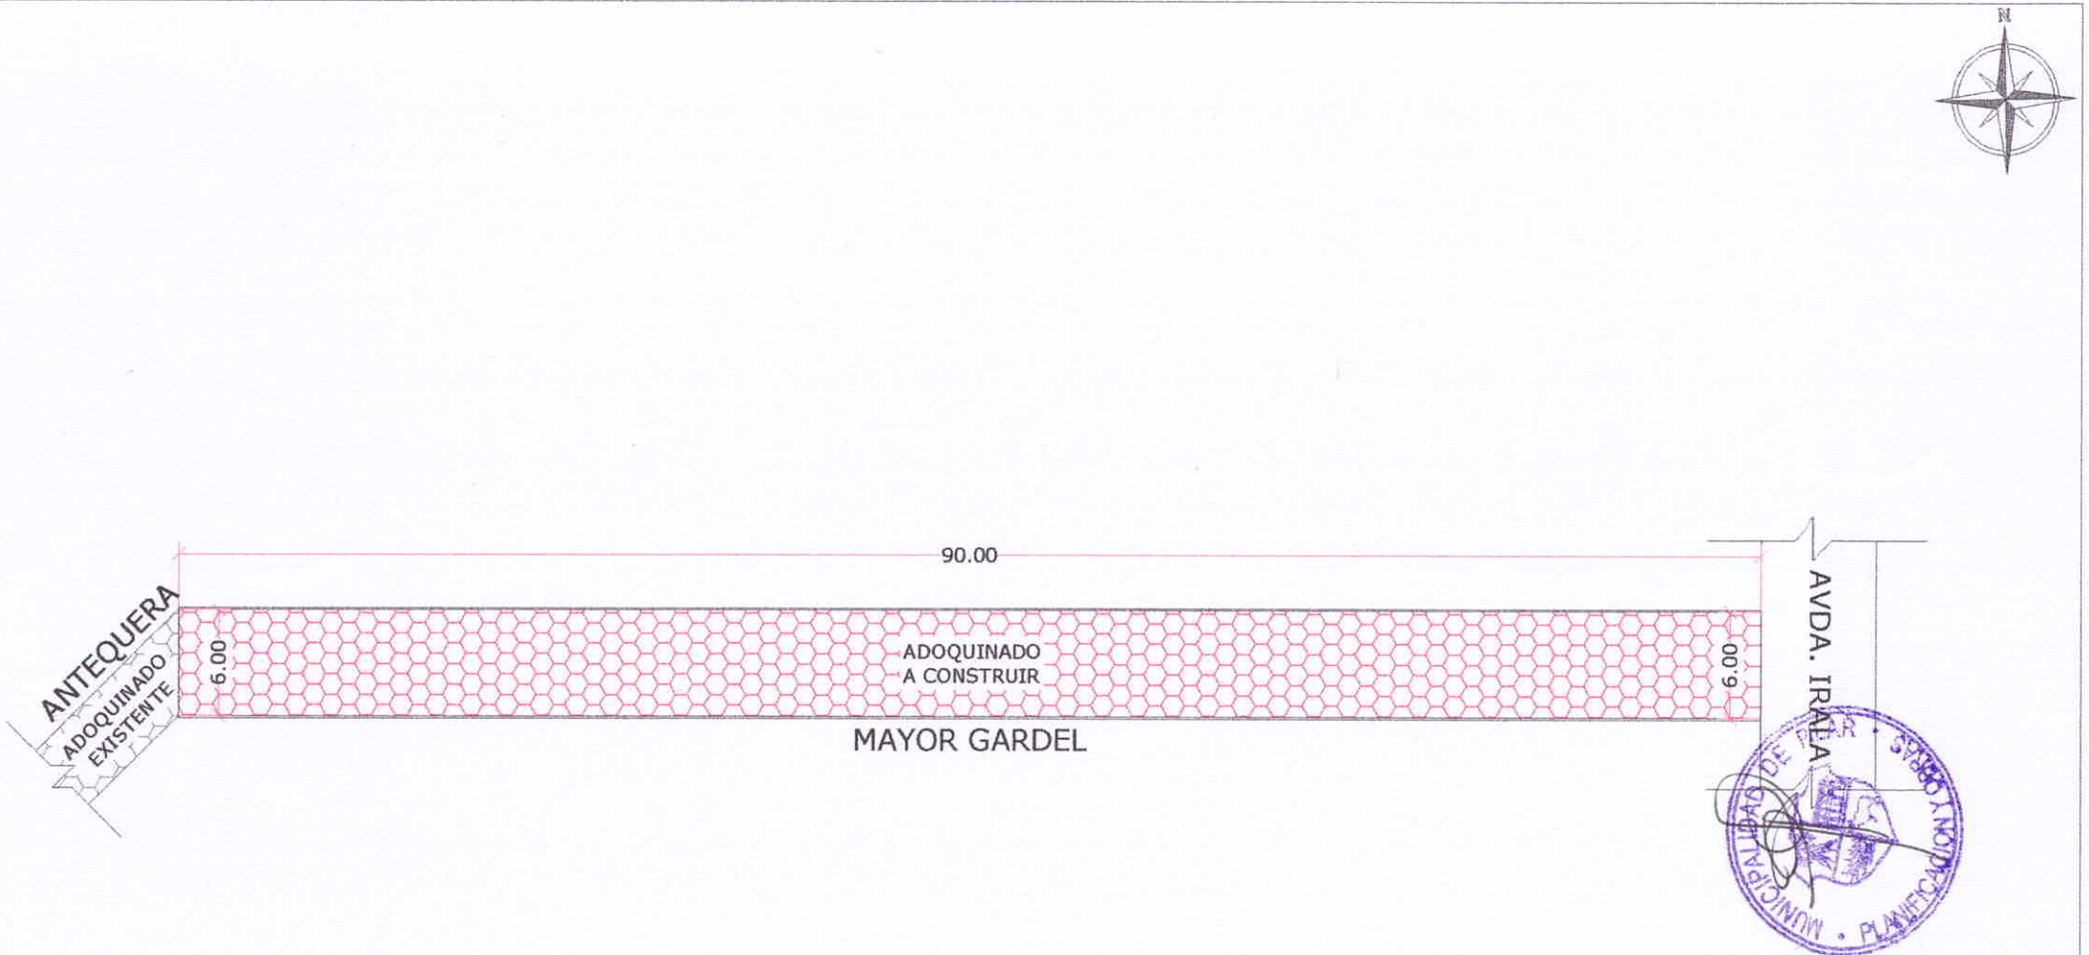

REFERENCIAS

ADOQUINADO: 540 m²

CORDÓN: 180 ml

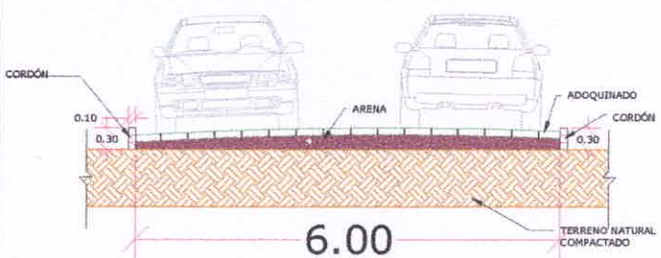

CORTE TRANSVERSAL

MUNICIPALIDAD DE PILAR

SECRETARÍA DE PLANIFICACIÓN Y OBRAS

SECRETARÍA DE PLANIFICACIÓN Y OBRAS

PROYECTO DE ADOQUINADO DE LA CALLE MAYOR GARDEL
90 METROS LINEALES
540 m²

BARRIO: 12 DE OCTUBRE

DR. ARQ. ARNOLDO EDUARDO ALVAREZ LÓPEZ

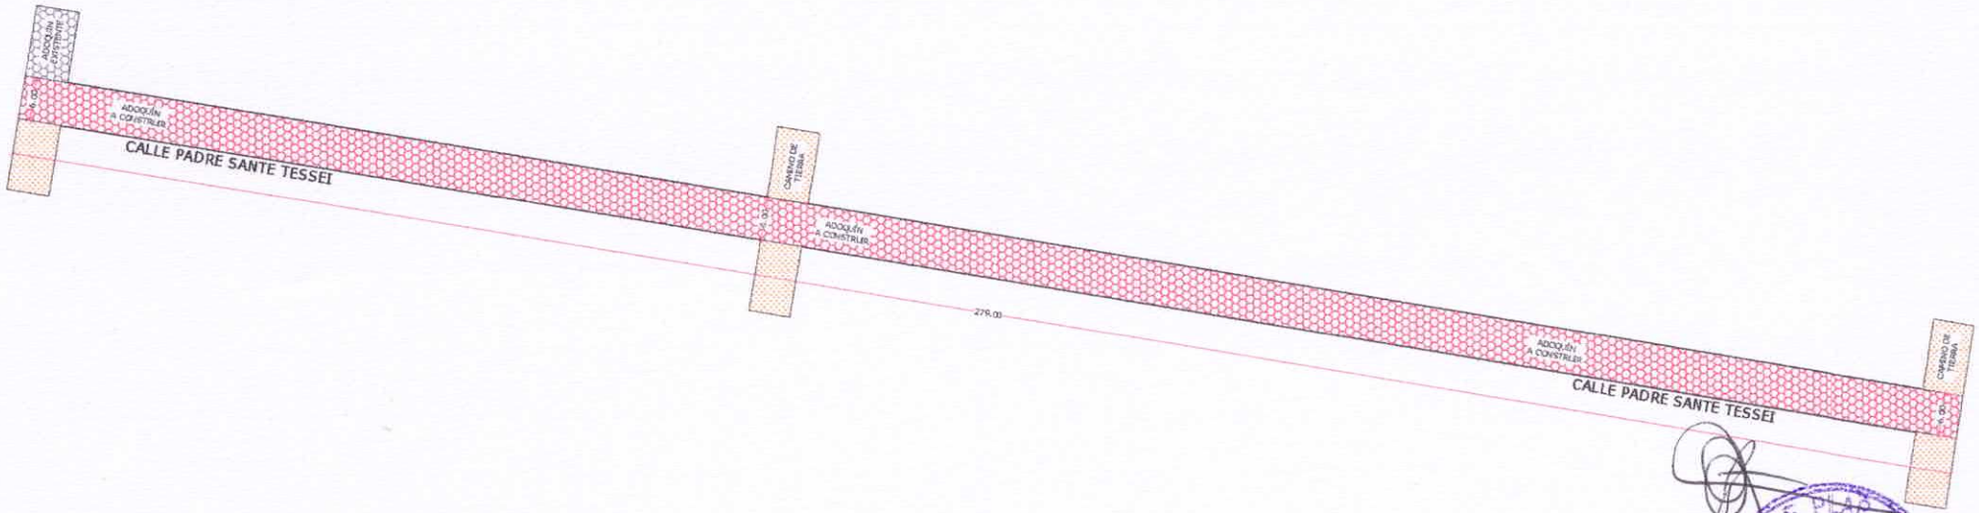

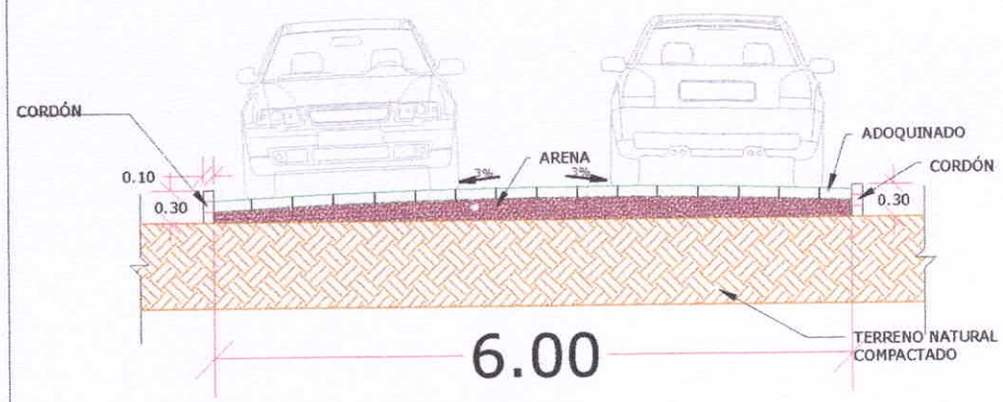

CORTE TRANSVERSAL

REFERENCIAS	
	ADOQUINADO: 1.674 m^2
	CORDÓN: 522 ml

MUNICIPALIDAD DE PILAR

SECRETARÍA DE PLANIFICACIÓN Y OBRAS

SECRETARÍA DE PLANIFICACIÓN Y OBRAS

PROYECTO DE ADOQUINADO DE LA CALLE PADRE SANTE TESSEI
279 METROS LINEALES

BARRIO: SAN JUAN PABLO II

DR. ARQ. ARNOLDO EDUARDO ALVAREZ LÓPEZ

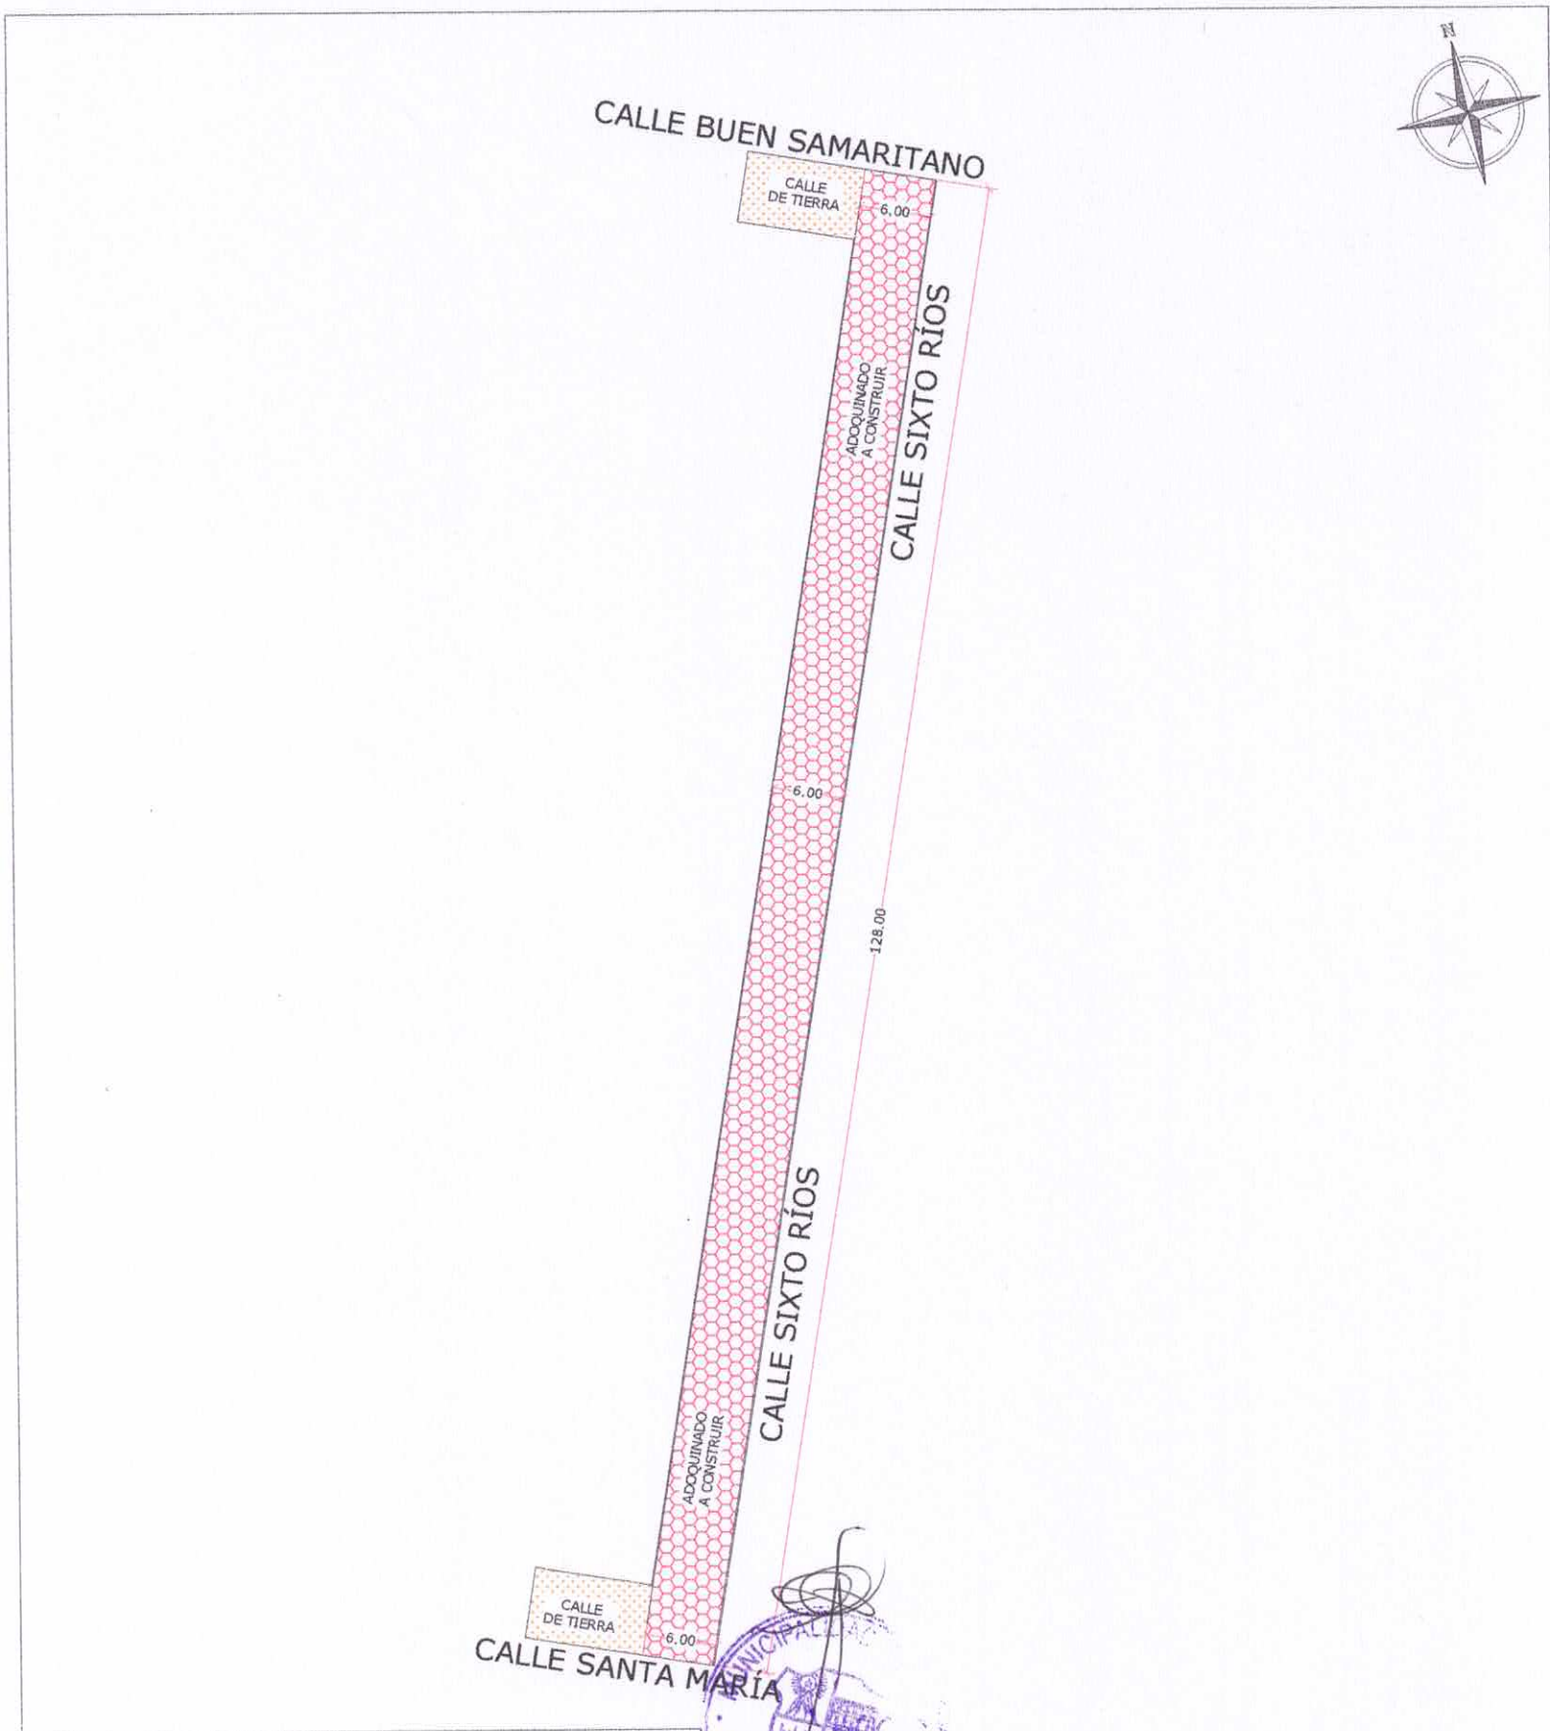

REFERENCIAS

ADOQUINADO: 768 m²

CORDÓN: 244 ml

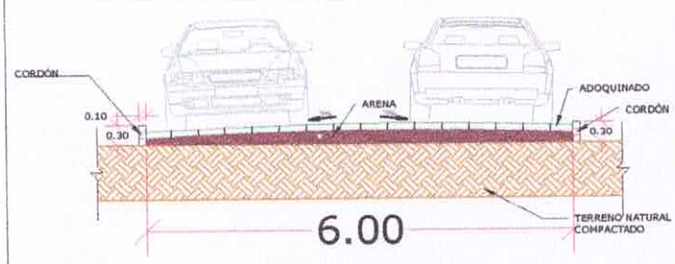

CORTE TRANSVERSAL

MUNICIPALIDAD DE PILAR

SECRETARÍA DE PLANIFICACIÓN Y OBRAS

SECRETARÍA DE PLANIFICACIÓN Y OBRAS

PROYECTO DE ADOQUINADO DE LA CALLE SIXTO RÍOS
128 METROS LINEALES

BARRIO: SAN JUAN PABLO II

DR. ARQ. ARNOLDO EDUARDO ALVAREZ LÓPEZ

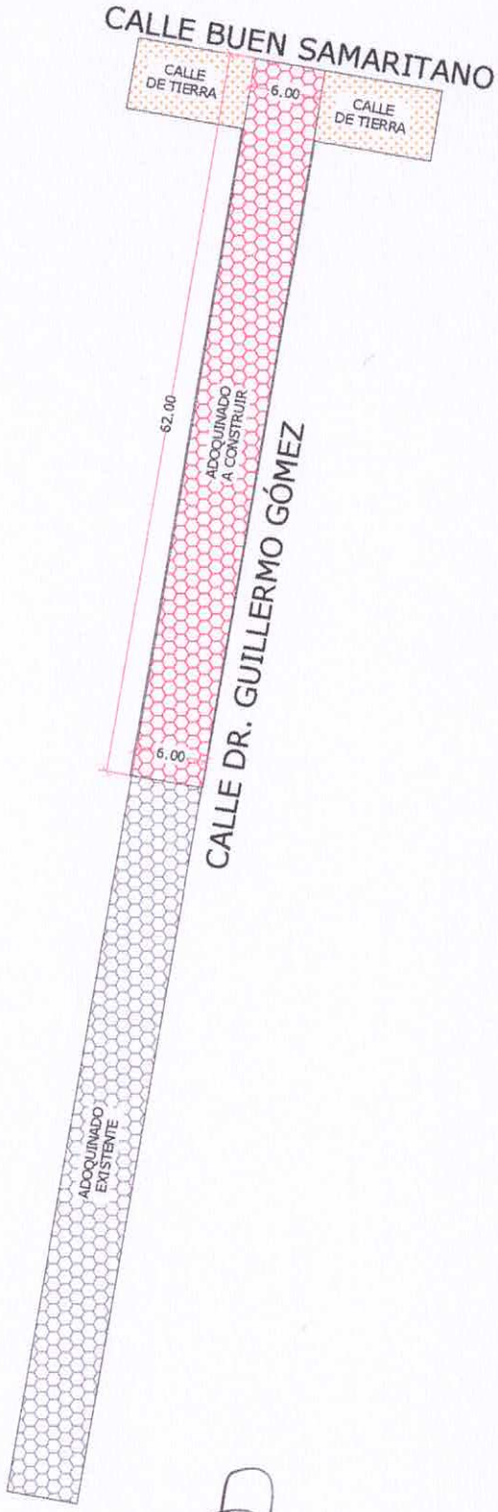

REFERENCIAS

ADOQUINADO: 372 m²

CORDÓN: 112 ml

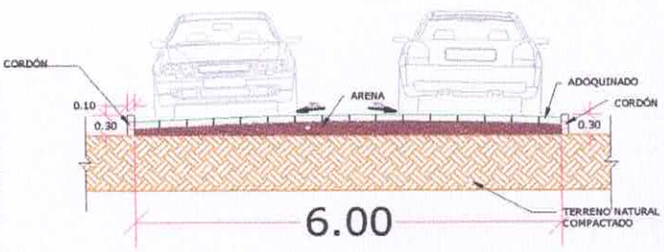

CORTE TRANSVERSAL

MUNICIPALIDAD DE PILAR · PLANIFICACIÓN Y OBRAS ·

MUNICIPALIDAD DE PILAR

SECRETARÍA DE PLANIFICACIÓN Y OBRAS

SECRETARÍA DE PLANIFICACIÓN Y OBRAS

PROYECTO DE ADOQUINADO DE LA CALLE DR. GUILLERMO GÓMEZ 62 METROS LINEALES

BARRIO: SAN JUAN PARQUE II

DR. ARQ. ARNOLDO EDUARDO ALVAREZ LÓPEZ

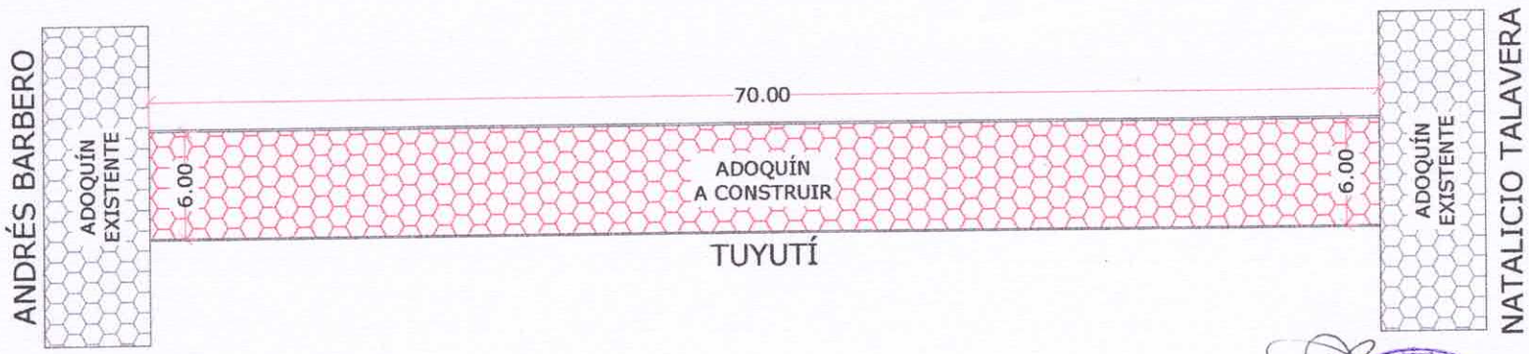

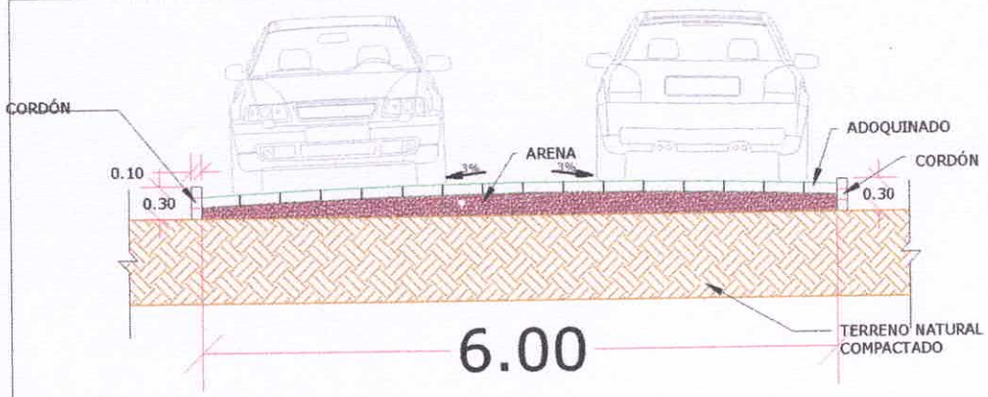

REFERENCIAS	
ADOQUINADO: 420 m²	
CORDÓN:	140 ml

CORTE TRANSVERSAL

MUNICIPALIDAD DE PILAR
SECRETARÍA DE PLANIFICACIÓN Y OBRAS

SECRETARÍA DE PLANIFICACIÓN Y OBRAS

PROYECTO DE ADOQUINADO DE LA CALLE TUYUTÍ
70 METROS LINEALES

BARRIO: SAN JOSÉ

DR. ARQ. ARNOLDO EDUARDO ALVAREZ LÓPEZ

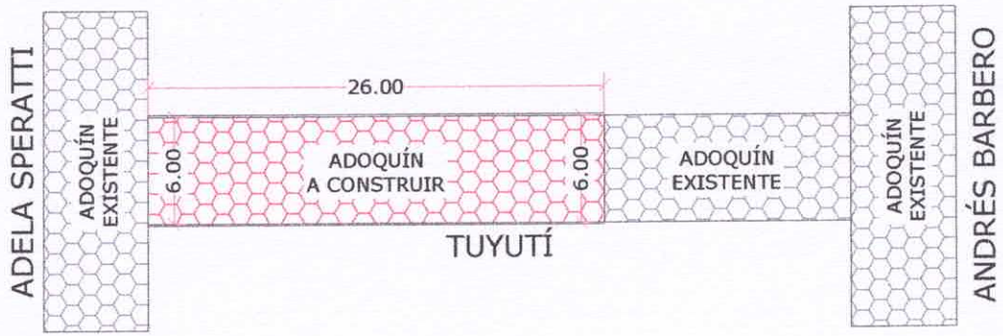

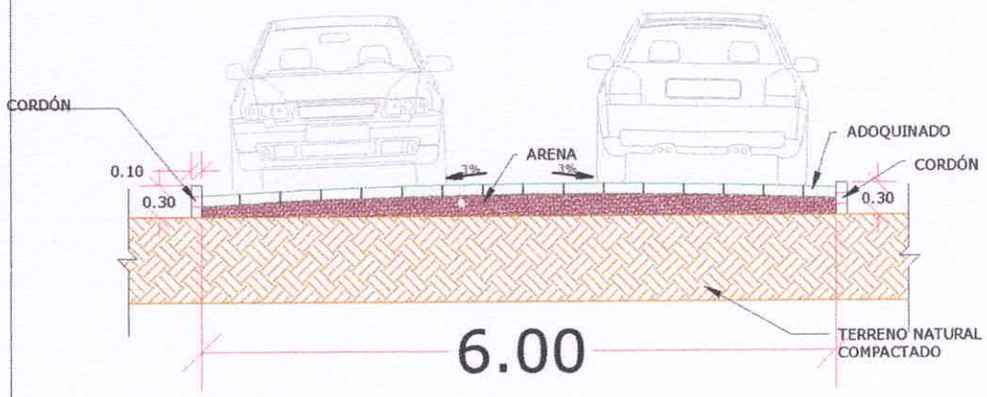

CORTE TRANSVERSAL

REFERENCIAS	
ADOQUINADO: 156 m²	
CORDÓN: 52 ml	

MUNICIPALIDAD DE PILAR

SECRETARÍA DE PLANIFICACIÓN Y OBRAS

SECRETARÍA DE PLANIFICACIÓN Y OBRAS

PROYECTO DE ADOQUINADO DE LA CALLE TUYUTÍ
26 METROS LINEALES

BARRIO: SAN JOSÉ

DR. ARQ. ARNOLDO EDUARDO ALVAREZ LÓPEZ

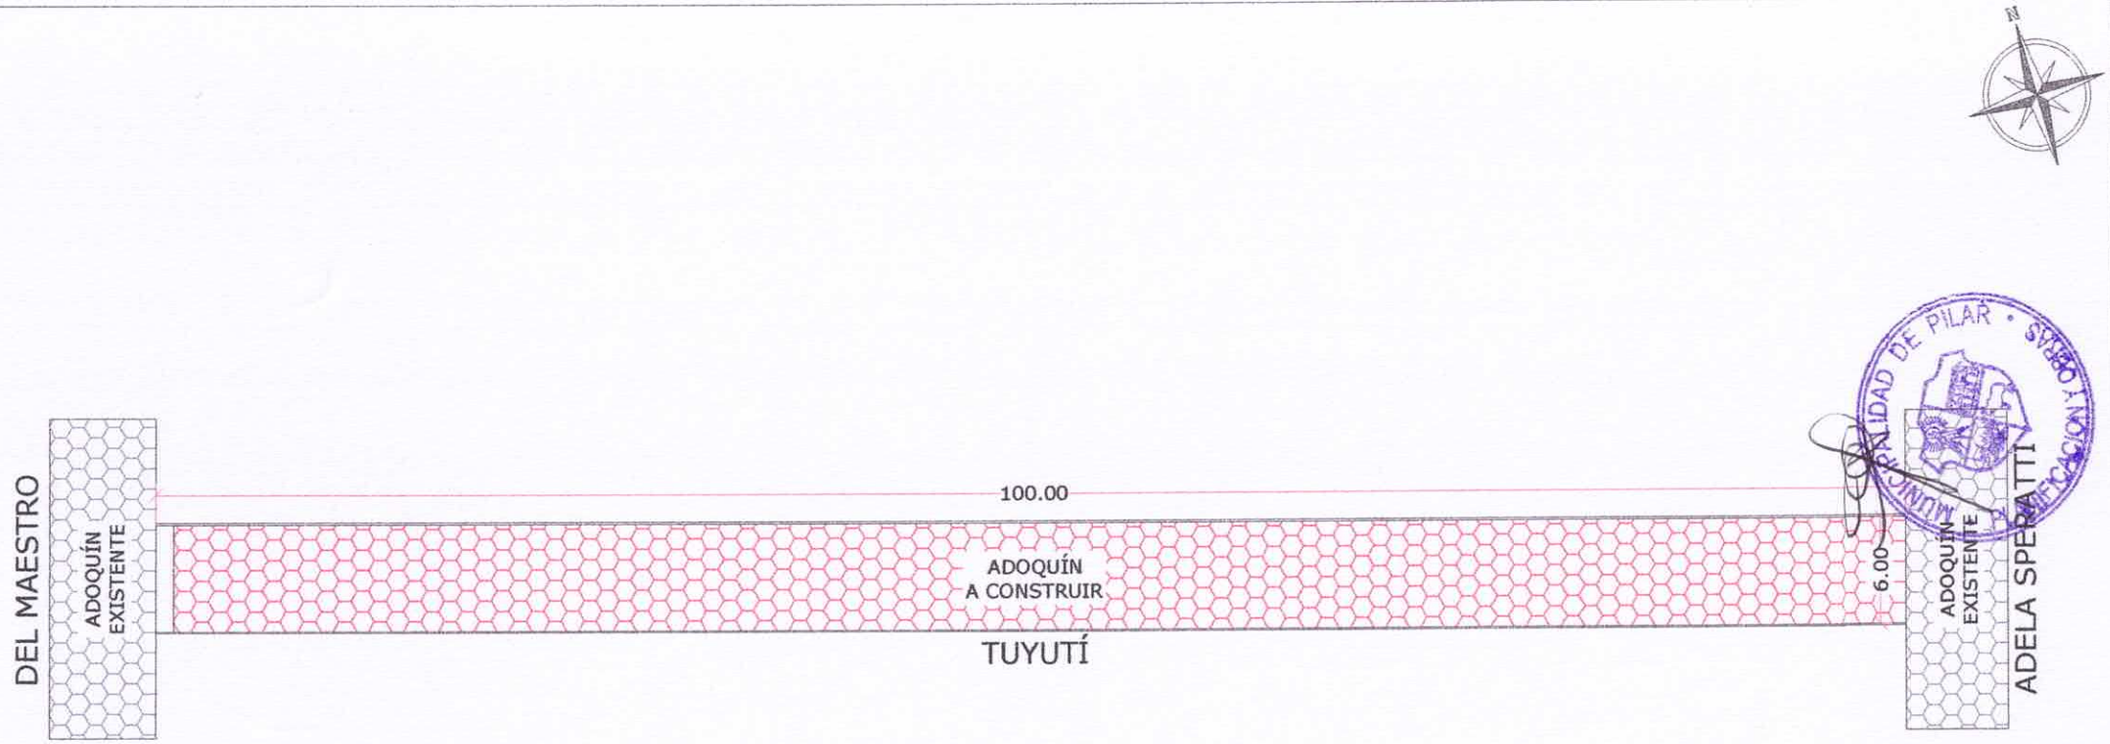

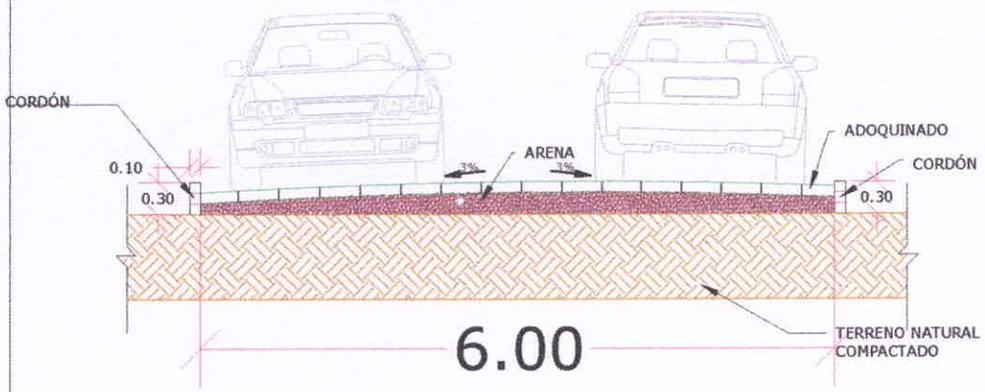

REFERENCIAS
ADOQUINADO: 600 m^2
CORDÓN: 200 ml

CORTE TRANSVERSAL

MUNICIPALIDAD DE PILAR
SECRETARÍA DE PLANIFICACIÓN Y OBRAS

SECRETARÍA DE PLANIFICACIÓN Y OBRAS

PROYECTO DE ADOQUINADO DE LA CALLE TUYUTÍ
100 METROS LINEALES

BARRIO: SAN JOSÉ

DR. ARQ. ARNOLDO EDUARDO ALVAREZ LÓPEZ

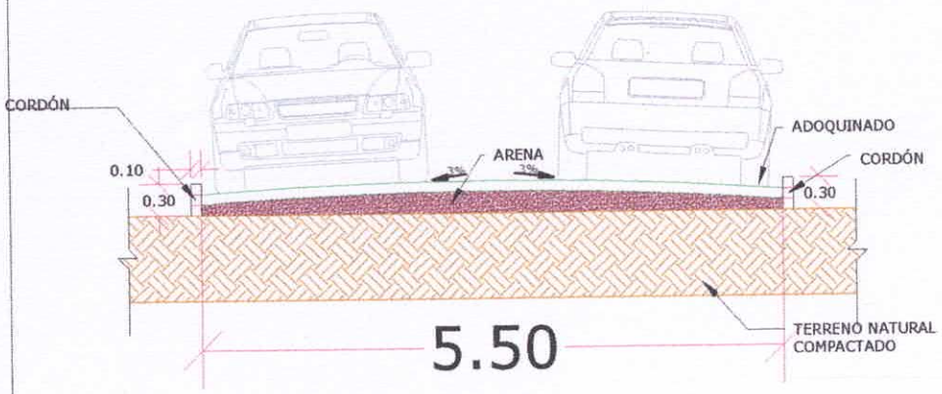

REFERENCIAS
ADOQUINADO: 440 m²
CORDÓN: 160 ml

CORTE TRANSVERSAL

MUNICIPALIDAD DE PILAR

SECRETARÍA DE PLANIFICACIÓN Y OBRAS

SECRETARÍA DE PLANIFICACIÓN Y OBRAS

PROYECTO DE ADOQUINADO DE LA CALLE DR. JUSTO P. PRIETO
80 METROS LINEALES

BARRIO: SAN LORENZO

DR. ARQ. ARNOLDO EDUARDO ALVAREZ LÓPEZ