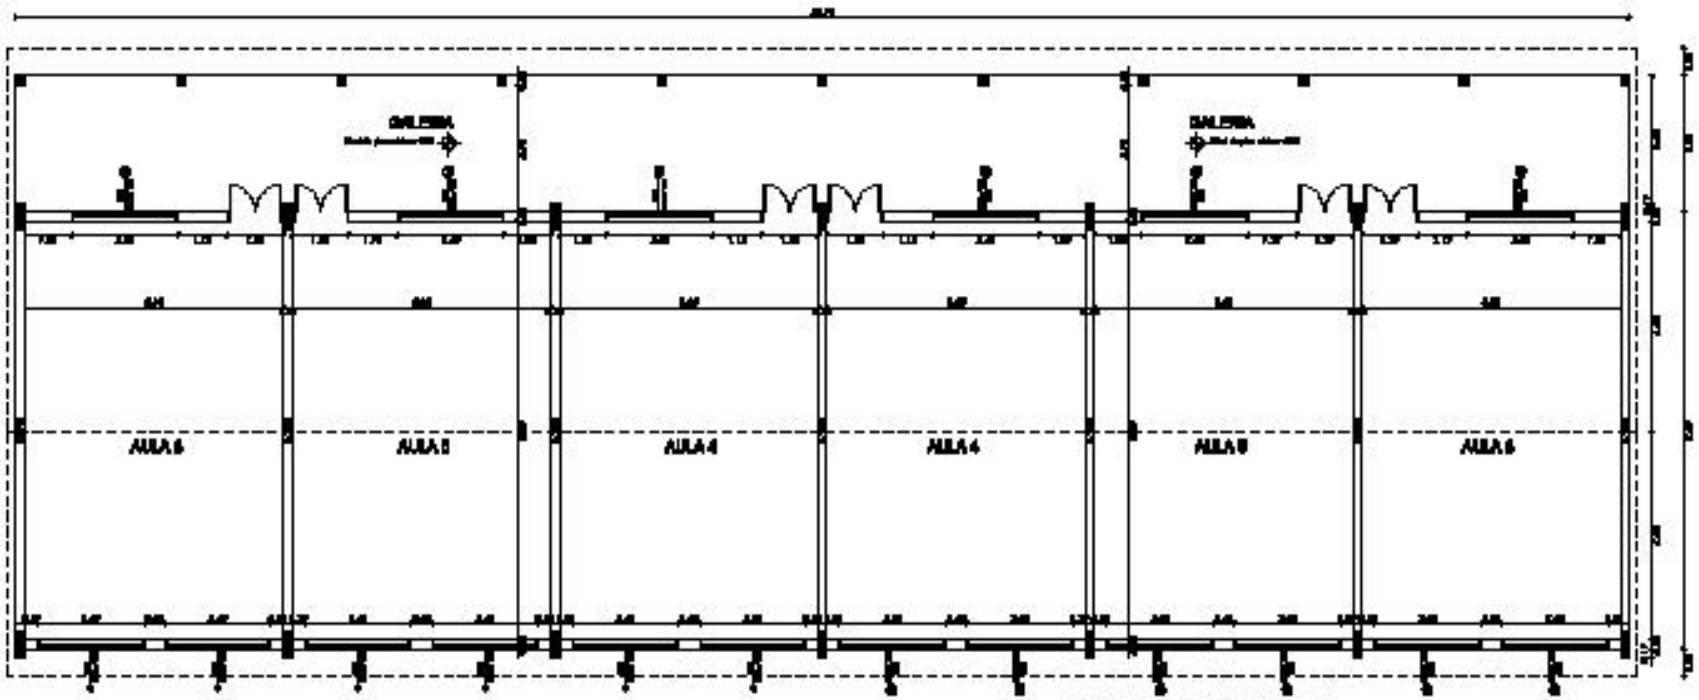

PLANTA ARQUITECTONICA

GOBERNACION DEL ALTO PARANA		
DEPARTAMENTO: INGENIERIA DE OBRAS		
DIBUJO: PROYECTO Y PRESUPUESTO		
FECHA:	PLANO: BLOQUE DE AULAS - UNE	PLANO Nº 01

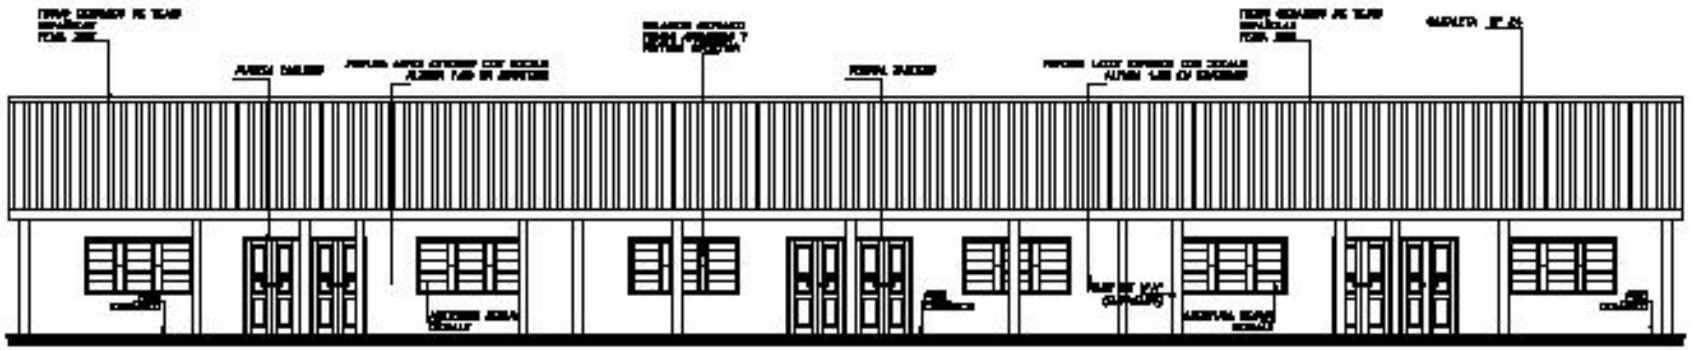

FACHADA FRONTAL

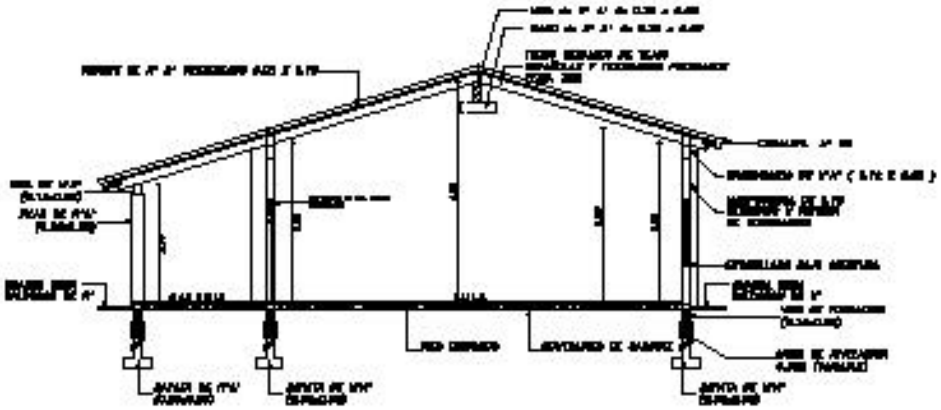

CORTE TRANSVERSAL

GOBERNACION DEL ALTO PARANA

DEPARTAMENTO: INGENIERIA DE OBRAS

DIVISION: PROYECTOS Y PRESUPUESTOS

PLANO

BLOQUE DE AULAS - UNE

PLANO Nº 03

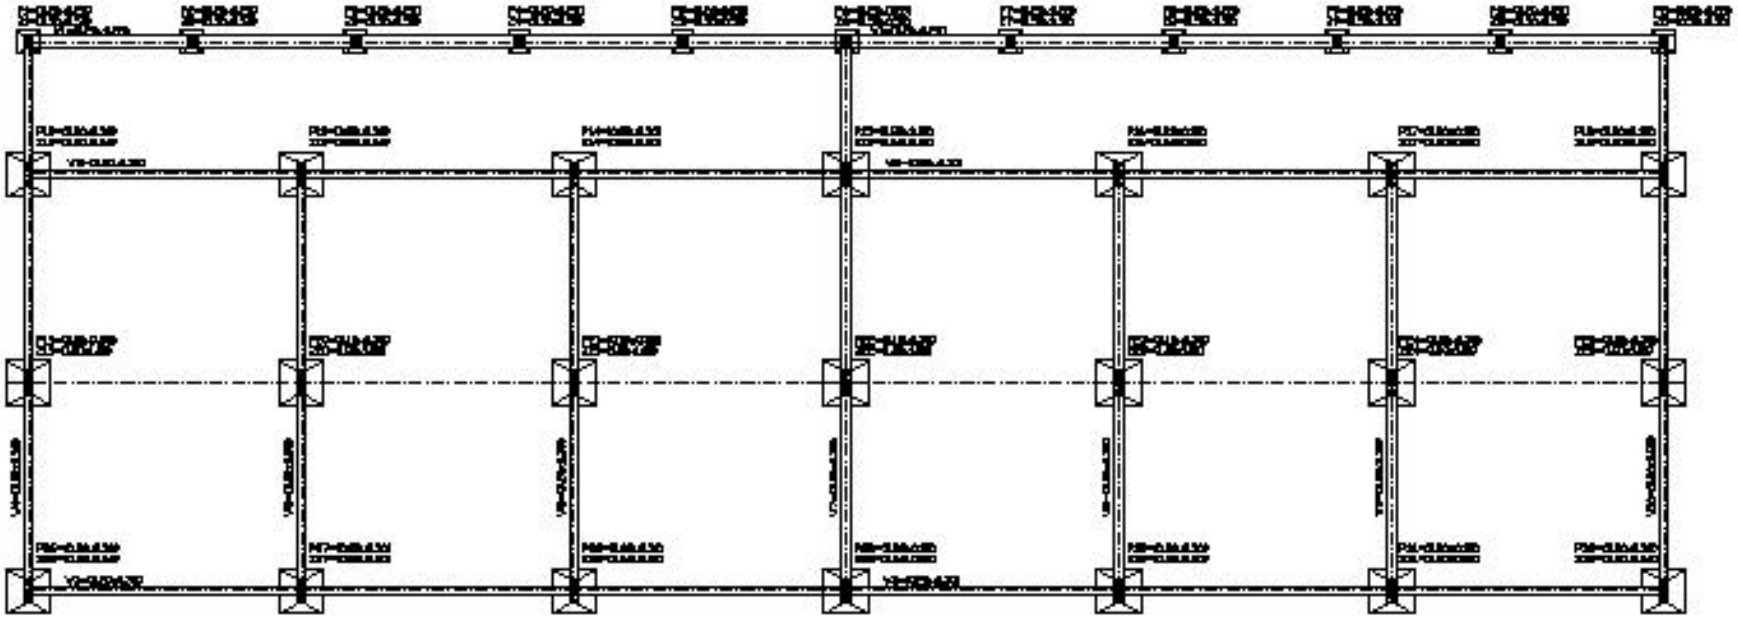

PLANTA DE ENCONFRADO

GOBERNACION DEL ALTO PARANA	
DEPARTAMENTO: INGENIERIA DE OBRAS	
DIVISION: PROYECTOS Y PRESUPUESTOS	
FECHA: / / /	PLANO: BLOQUE DE AULAS - UNE
ESCALA: 1:100	PLANO Nº 02

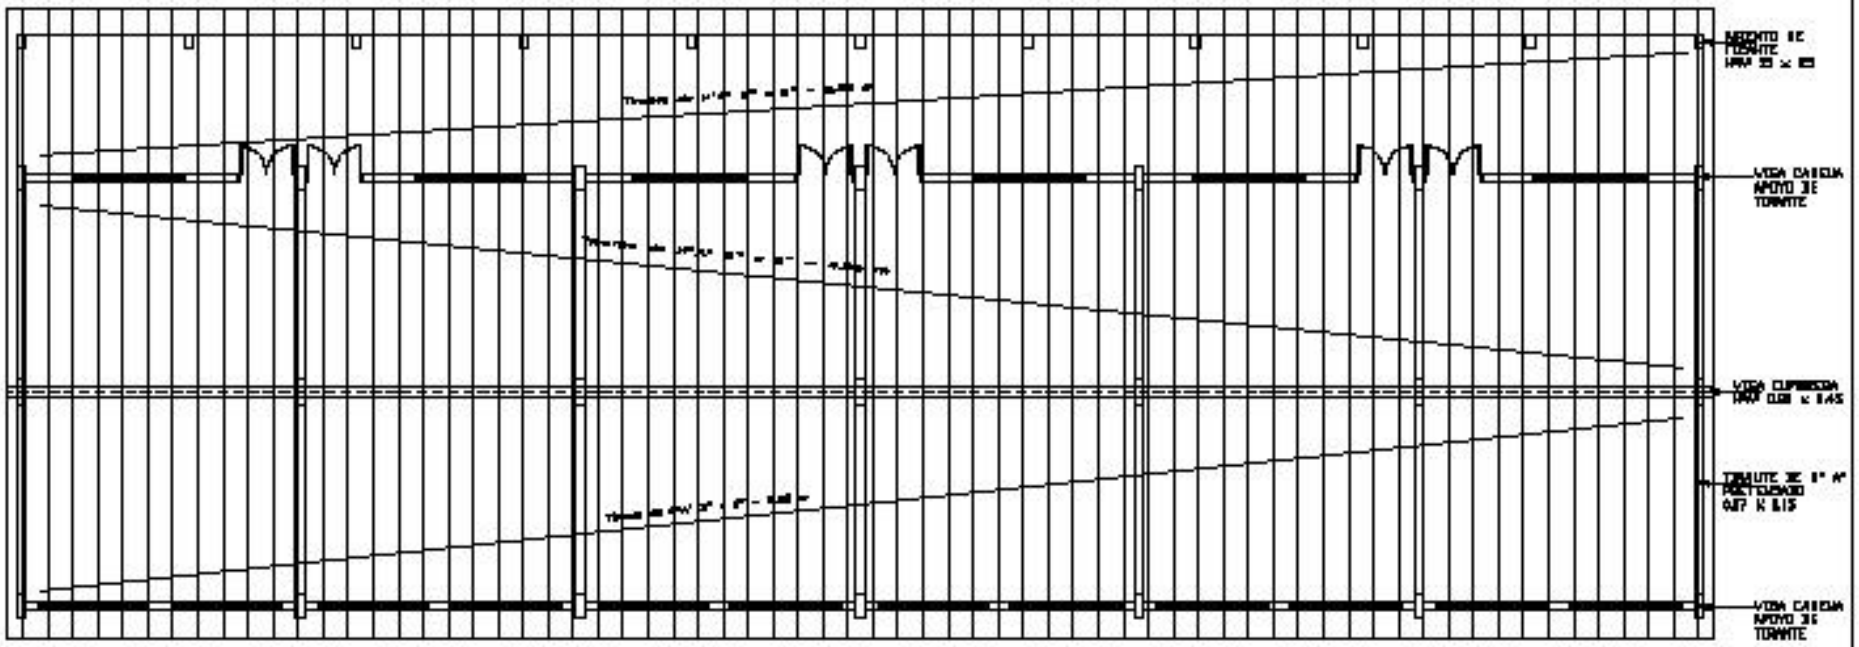

GOBERNACION DEL ALTO PARANA

DEPARTAMENTO: INGENIERIA DE OBRAS

DIBUJO: PROYECTO Y PRESUPUESTO

PLANO

BLOQUE DE AULAS - UNE

PLANO Nº 04

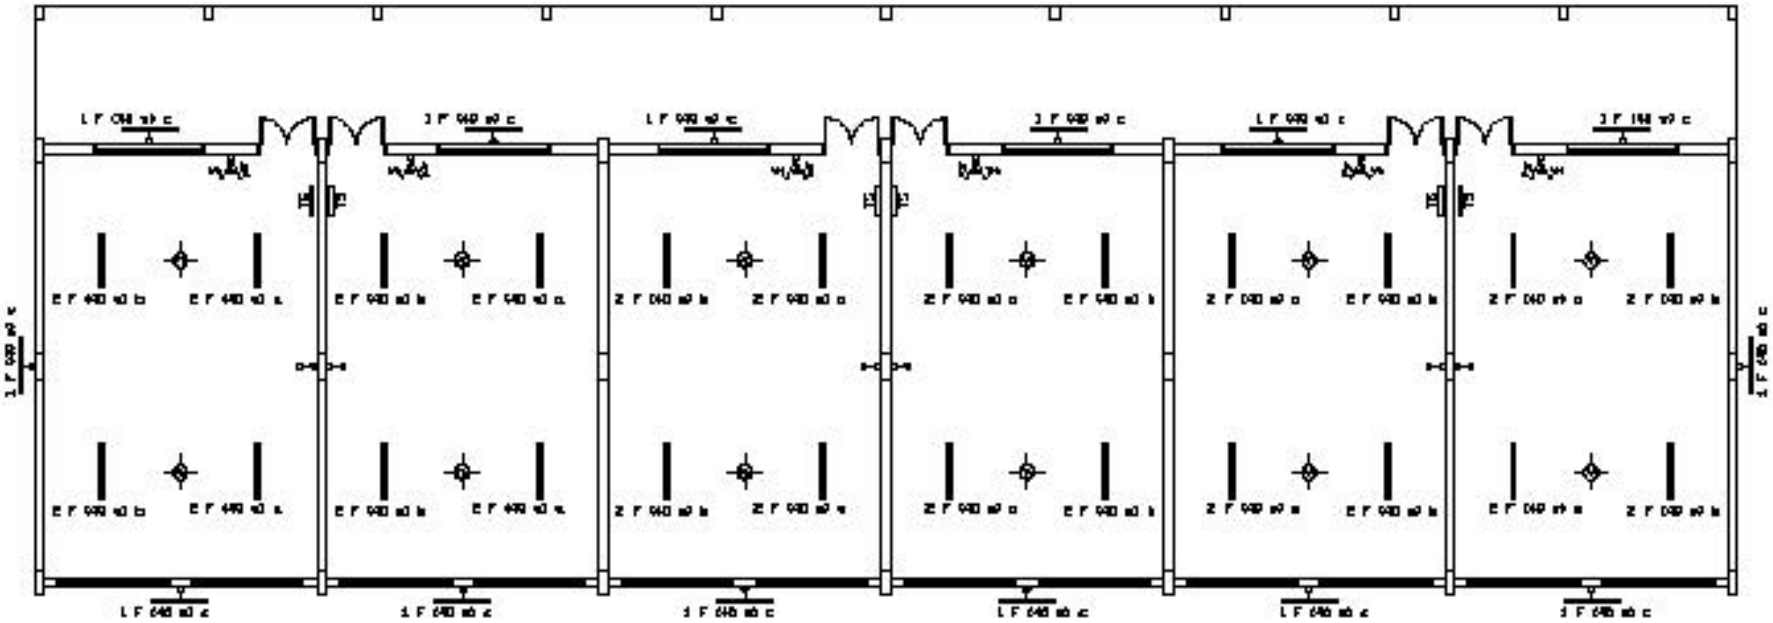

PLANTA DE INST. ELECTRICA

GOBERNACION DEL ALTO PARANA	
DEPARTAMENTO: INGENIERIA DE OBRAS	
DIVISION: PROYECTOS Y PRESUPUESTOS	
ESCALA: 1:100 / FECHA: JULIO 2008	PLANO: BLOQUE DE AULAS - UNE
	PLANO Nº 05

FACHADA PRINCIPAL
ESC. _____ 1/75

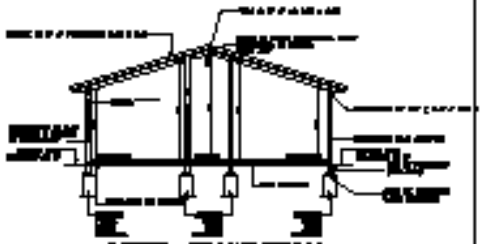

CORTE TRANSVERSAL
ESC. _____ 1/50

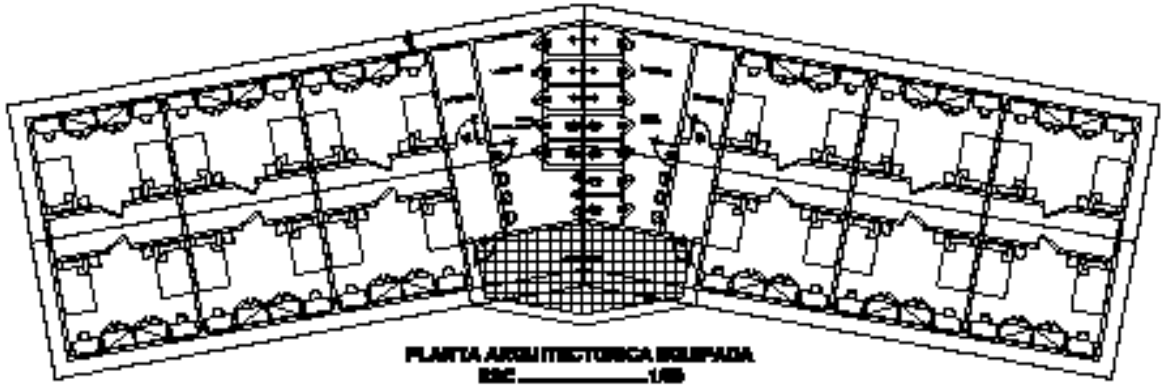

PLANTA ARQUITECTONICA ACOTADA
ESC. _____ 1/75

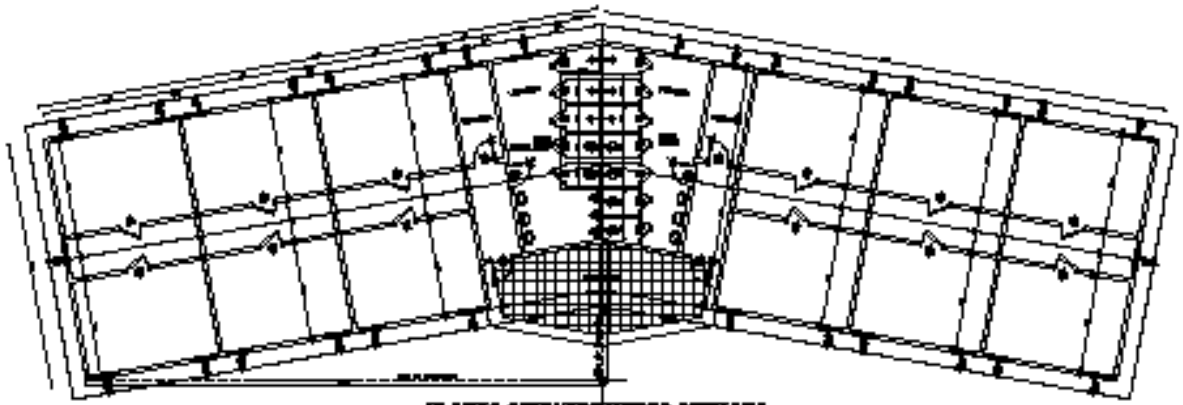

PLANTA ARQUITECTONICA ACOTADA
ESC. _____ 1/75

GOBERNACION DEL ALTO PARANA	
GOBERNACION DEL ALTO PARANA	
DIRECCION	INGENIERIA CIVIL
DIVISION	PROYECTOS Y PRESUPUESTOS
NIVEL VIII	FECHA:
AÑO	Residencia Estudiantil
	01

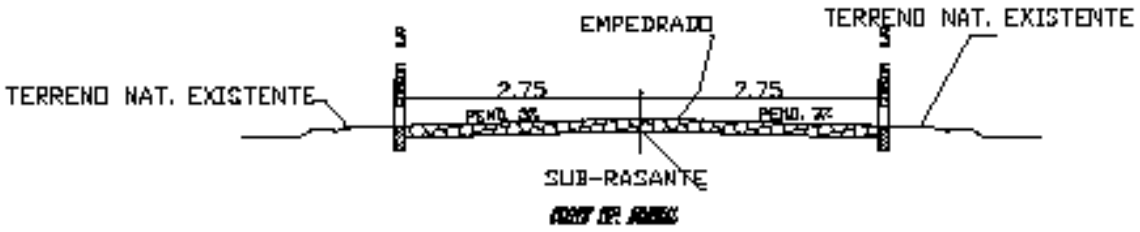

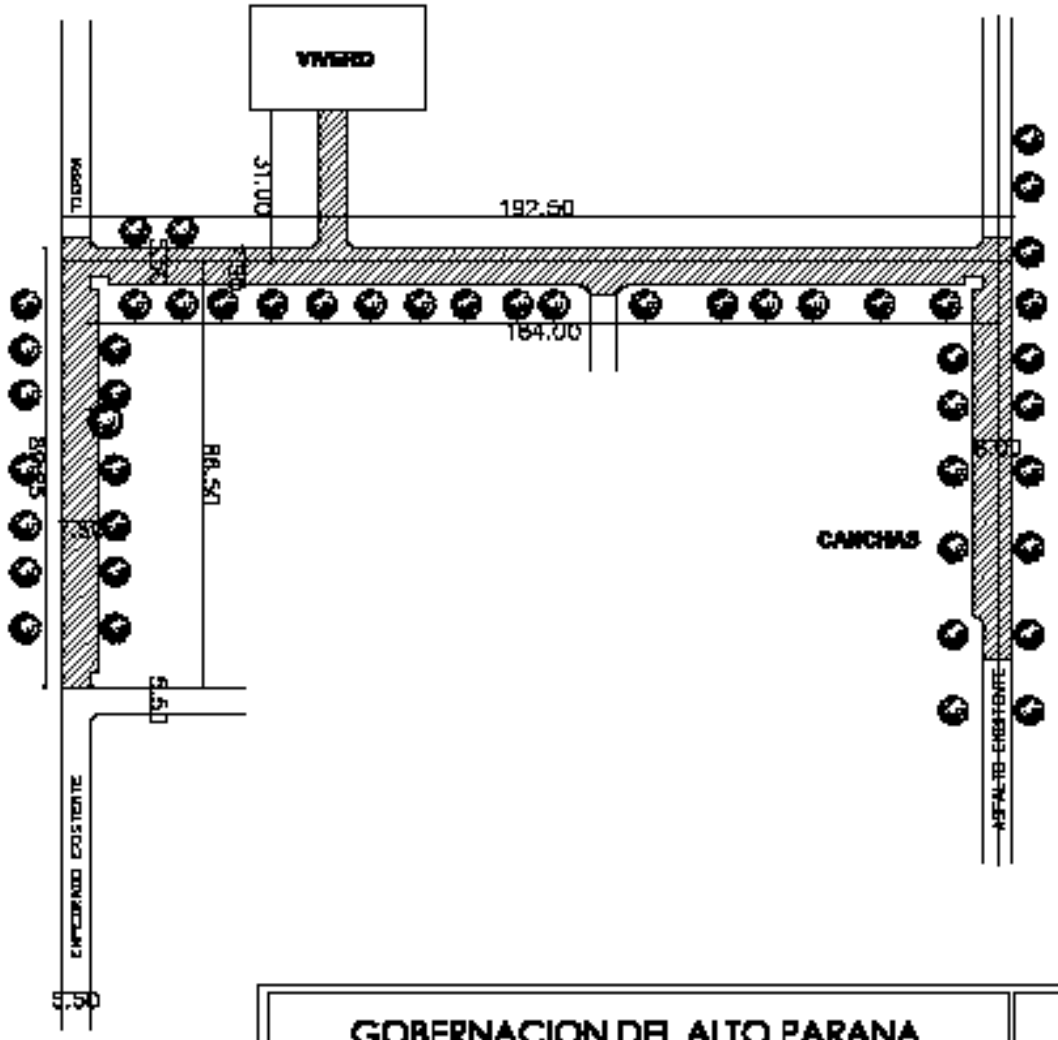

GOBERNACION DEL ALTO PARANA		
DEPARTAMENTO: SECRETARIA DE OBRAS		
DIVISION: PROYECTO Y FISCALIZACIÓN		
AÑO 2013	PLANO EMPEDRADO - CIUDAD DE MINGA GUAZU FACULTAD DE AGRONOMIA	PLANO Nº 01