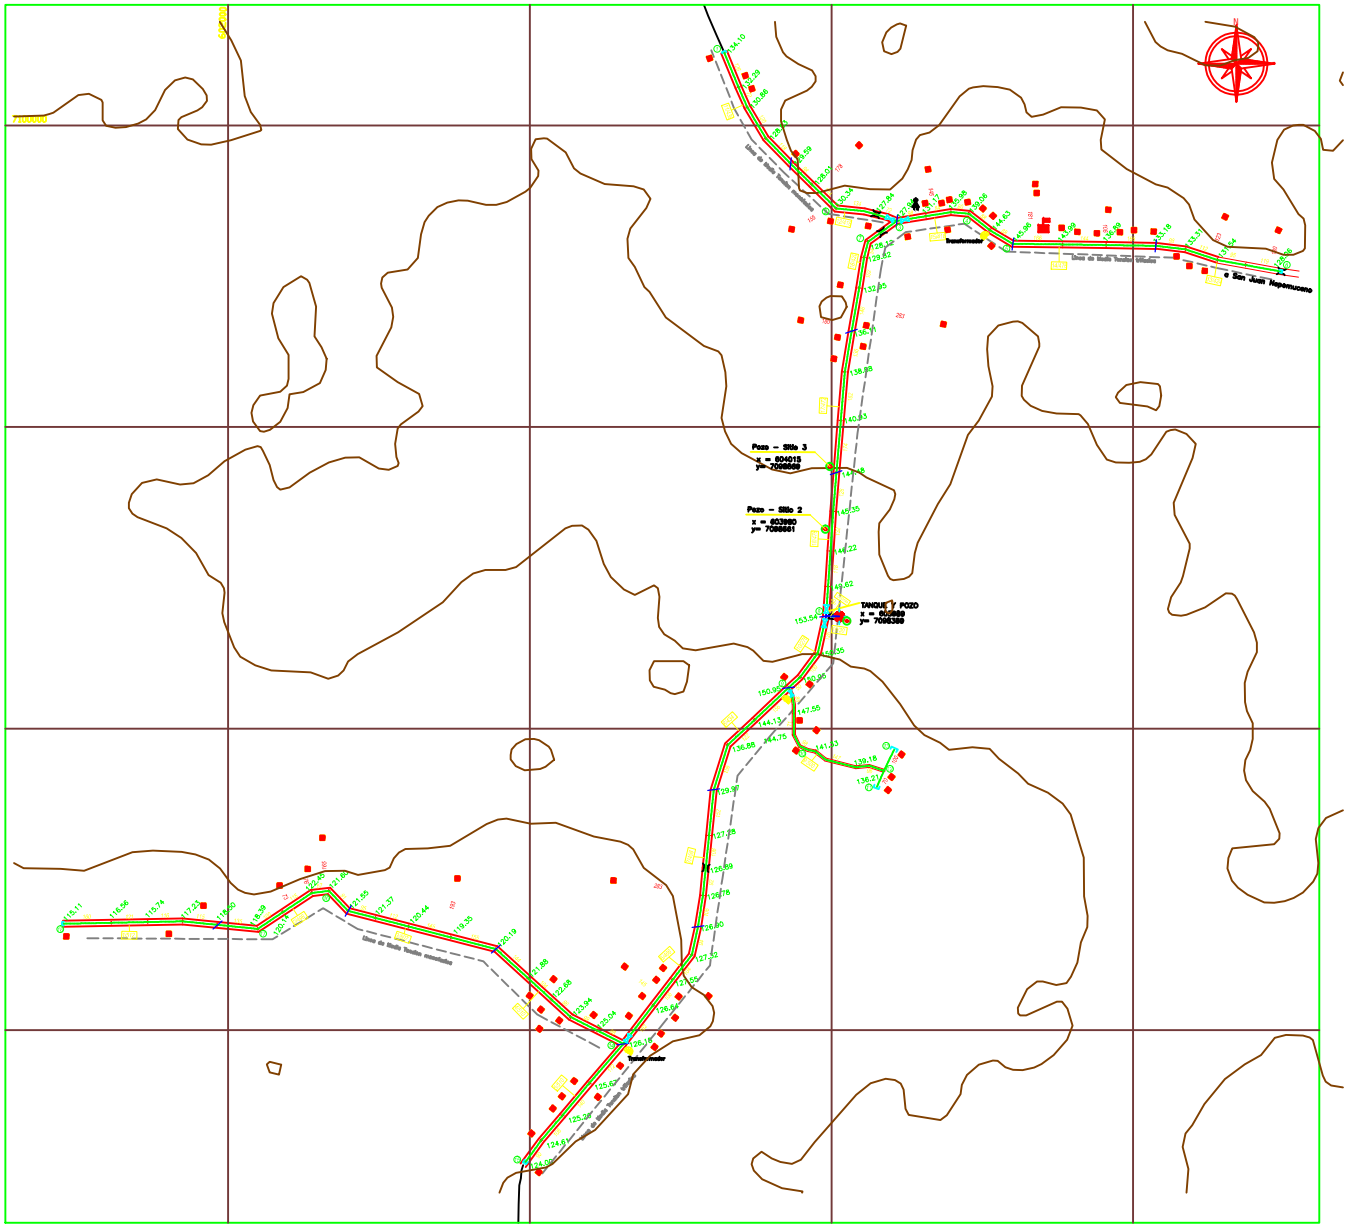


REFERENCIAS GRAFICAS

VIVIENDA
CAPILLA
ESCUELA ESPAÑOLA
ESCUELA FORESTAL
ESTACION DE SERVICIO
IGLESIA
ANDA MUNICIPAL
PUESTO DE SALUD
COOPERATIVA
PARADA
Transformador
CEMENTERIO
PUENTE
ALCANTARILLA

REFERENCIAS DE RED

RED Ø 140
RED Ø 150
RED Ø 160
RED Ø 075
RED Ø 085
AMUCTOMA
TAPON
VALVULA EXCLUSA
TANQUE
CRUZ
RAMAL TE
CURVA
REDUCCIÓN
NUDO DE RED
PUNTOS TOPOGRAFICOS Y DISTANCIAS
TRAMO DE CALCULO
CAMARA ROMPE PRESION

OBS.: LAS CAÑERIAS SIN INDICACION DE DIAMETRO SON DE Ø 40 mm

CROQUIS DE UBICACION




REPUBLICA DEL PARAGUAY

SISTEMA DE ABASTECIMIENTO DE AGUA POTABLE

# ESQUEMA DE RED DE CAÑERIAS

| LOCALIDAD: | DISTRITO: | DEPARTAMENTO: |
|---|---|---|
| YACUBO | San Juan Nepomuceno | Caazapa |

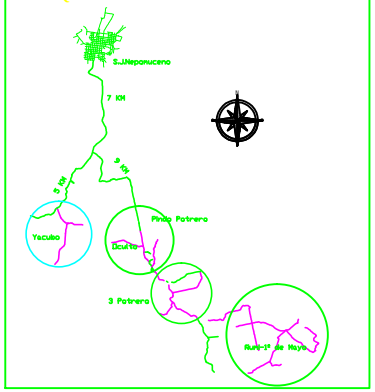Servicio de Consultoría para el Relevamiento y Selección de Comunidades, para la conformación de Juntas de Saneamiento y Diseño ejecutivo de Sistemas de agua para 230 Comunidades de la Región Oriental y Occidental

Proyecto Nacional de Inversión para Agua y Saneamiento en Comunidades Vulnerables

Contrato Nº 73/2012 - Lote 9

SUMAR S.A. CONSULTORIA Y CONSTRUCCION

FECHA: 2013

NOMBRE DE ARCHIVO: yacubo.dwg

LAMINA Nº: 1

ESCALA: 1 / 7500