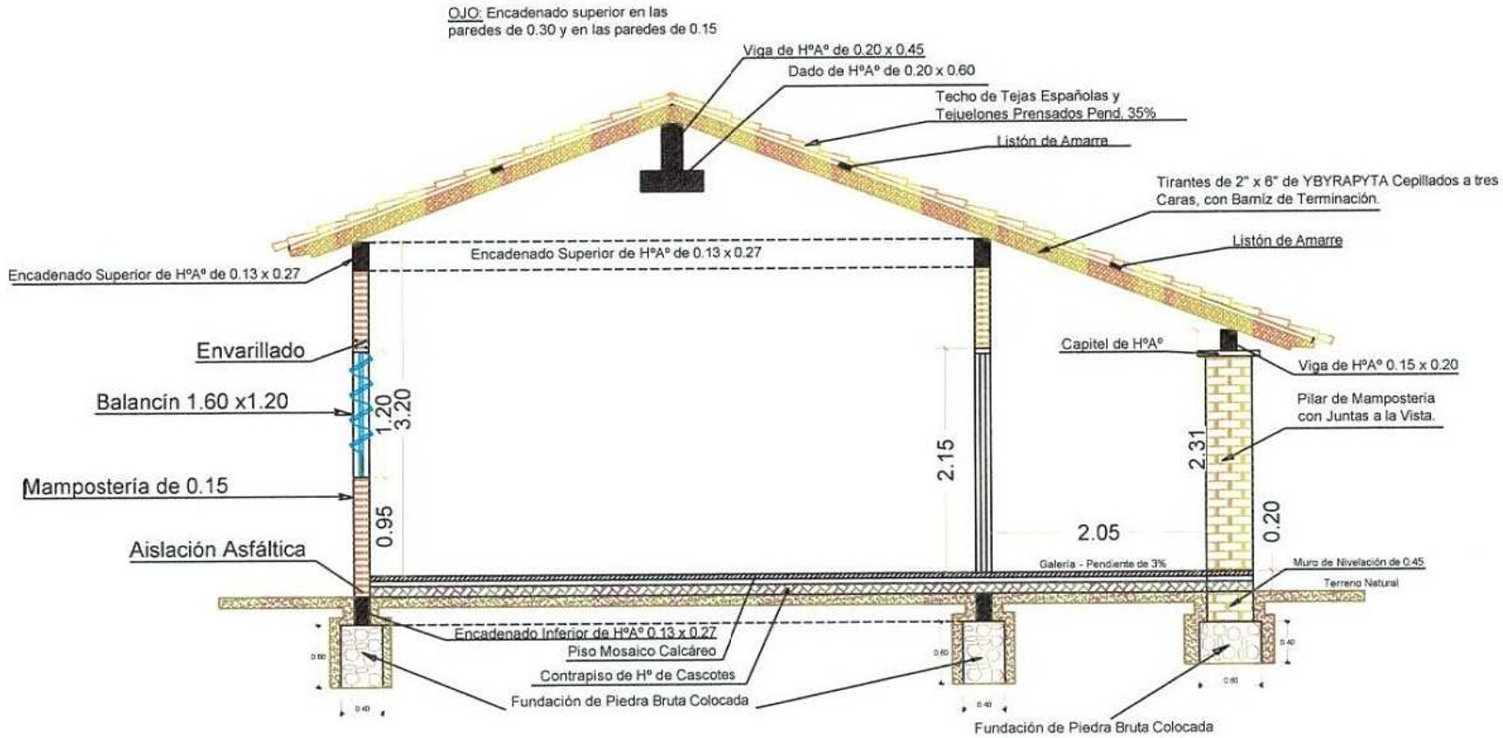

Obs: Los balancines deberán ser colocados en el proceso de construcción de los muros de elevación y pilares, siguiendo el eje de la viga de encadenado superior.

CORTE A-A Escala: 1/50

GOBERNACIÓN DE ÑEEMBUCÚ	
OBRA: UBICACIÓN: SOLICITANTE:	SALA DE INFORMÁTICA
Responsable: Arq. Carlos Solano Rehnfeldt Dibujante: Lic. Aldo J. Vázquez	log.jpg

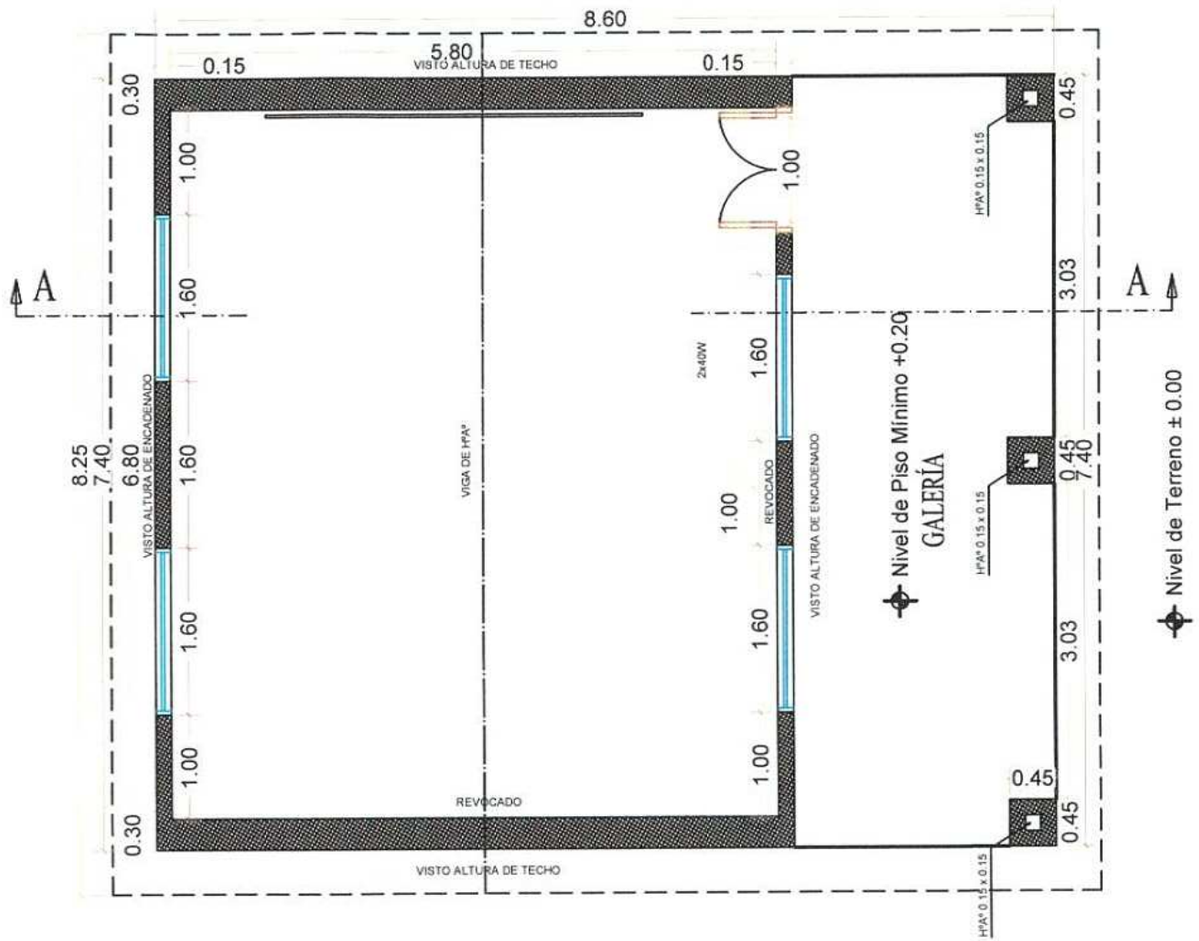

PLANTA ACOTADA - ESCALA: 1/50

OBSERVACIONES:

1- Para los desniveles de hasta 0.25m las rampas deberán tener una pendiente de hasta 10%.

2- La puerta de acceso al aula deberá tener una luz libre de vano de 1.00m como mínimo.

GOBERNACIÓN DE ÑEEMBUCÚ		
OBRA:	SALA DE INFORMÁTICA	
UBICACIÓN:		
SOLICITANTE:		
Responsable: Arq. Carlos Solano Rehnfeldt		log.jpg
Dibujante: Lic. Aldo J. Vázquez		